




PLANTA - RUA SAÚL BARBOSA CHAVES
ESCALA.....1/1000

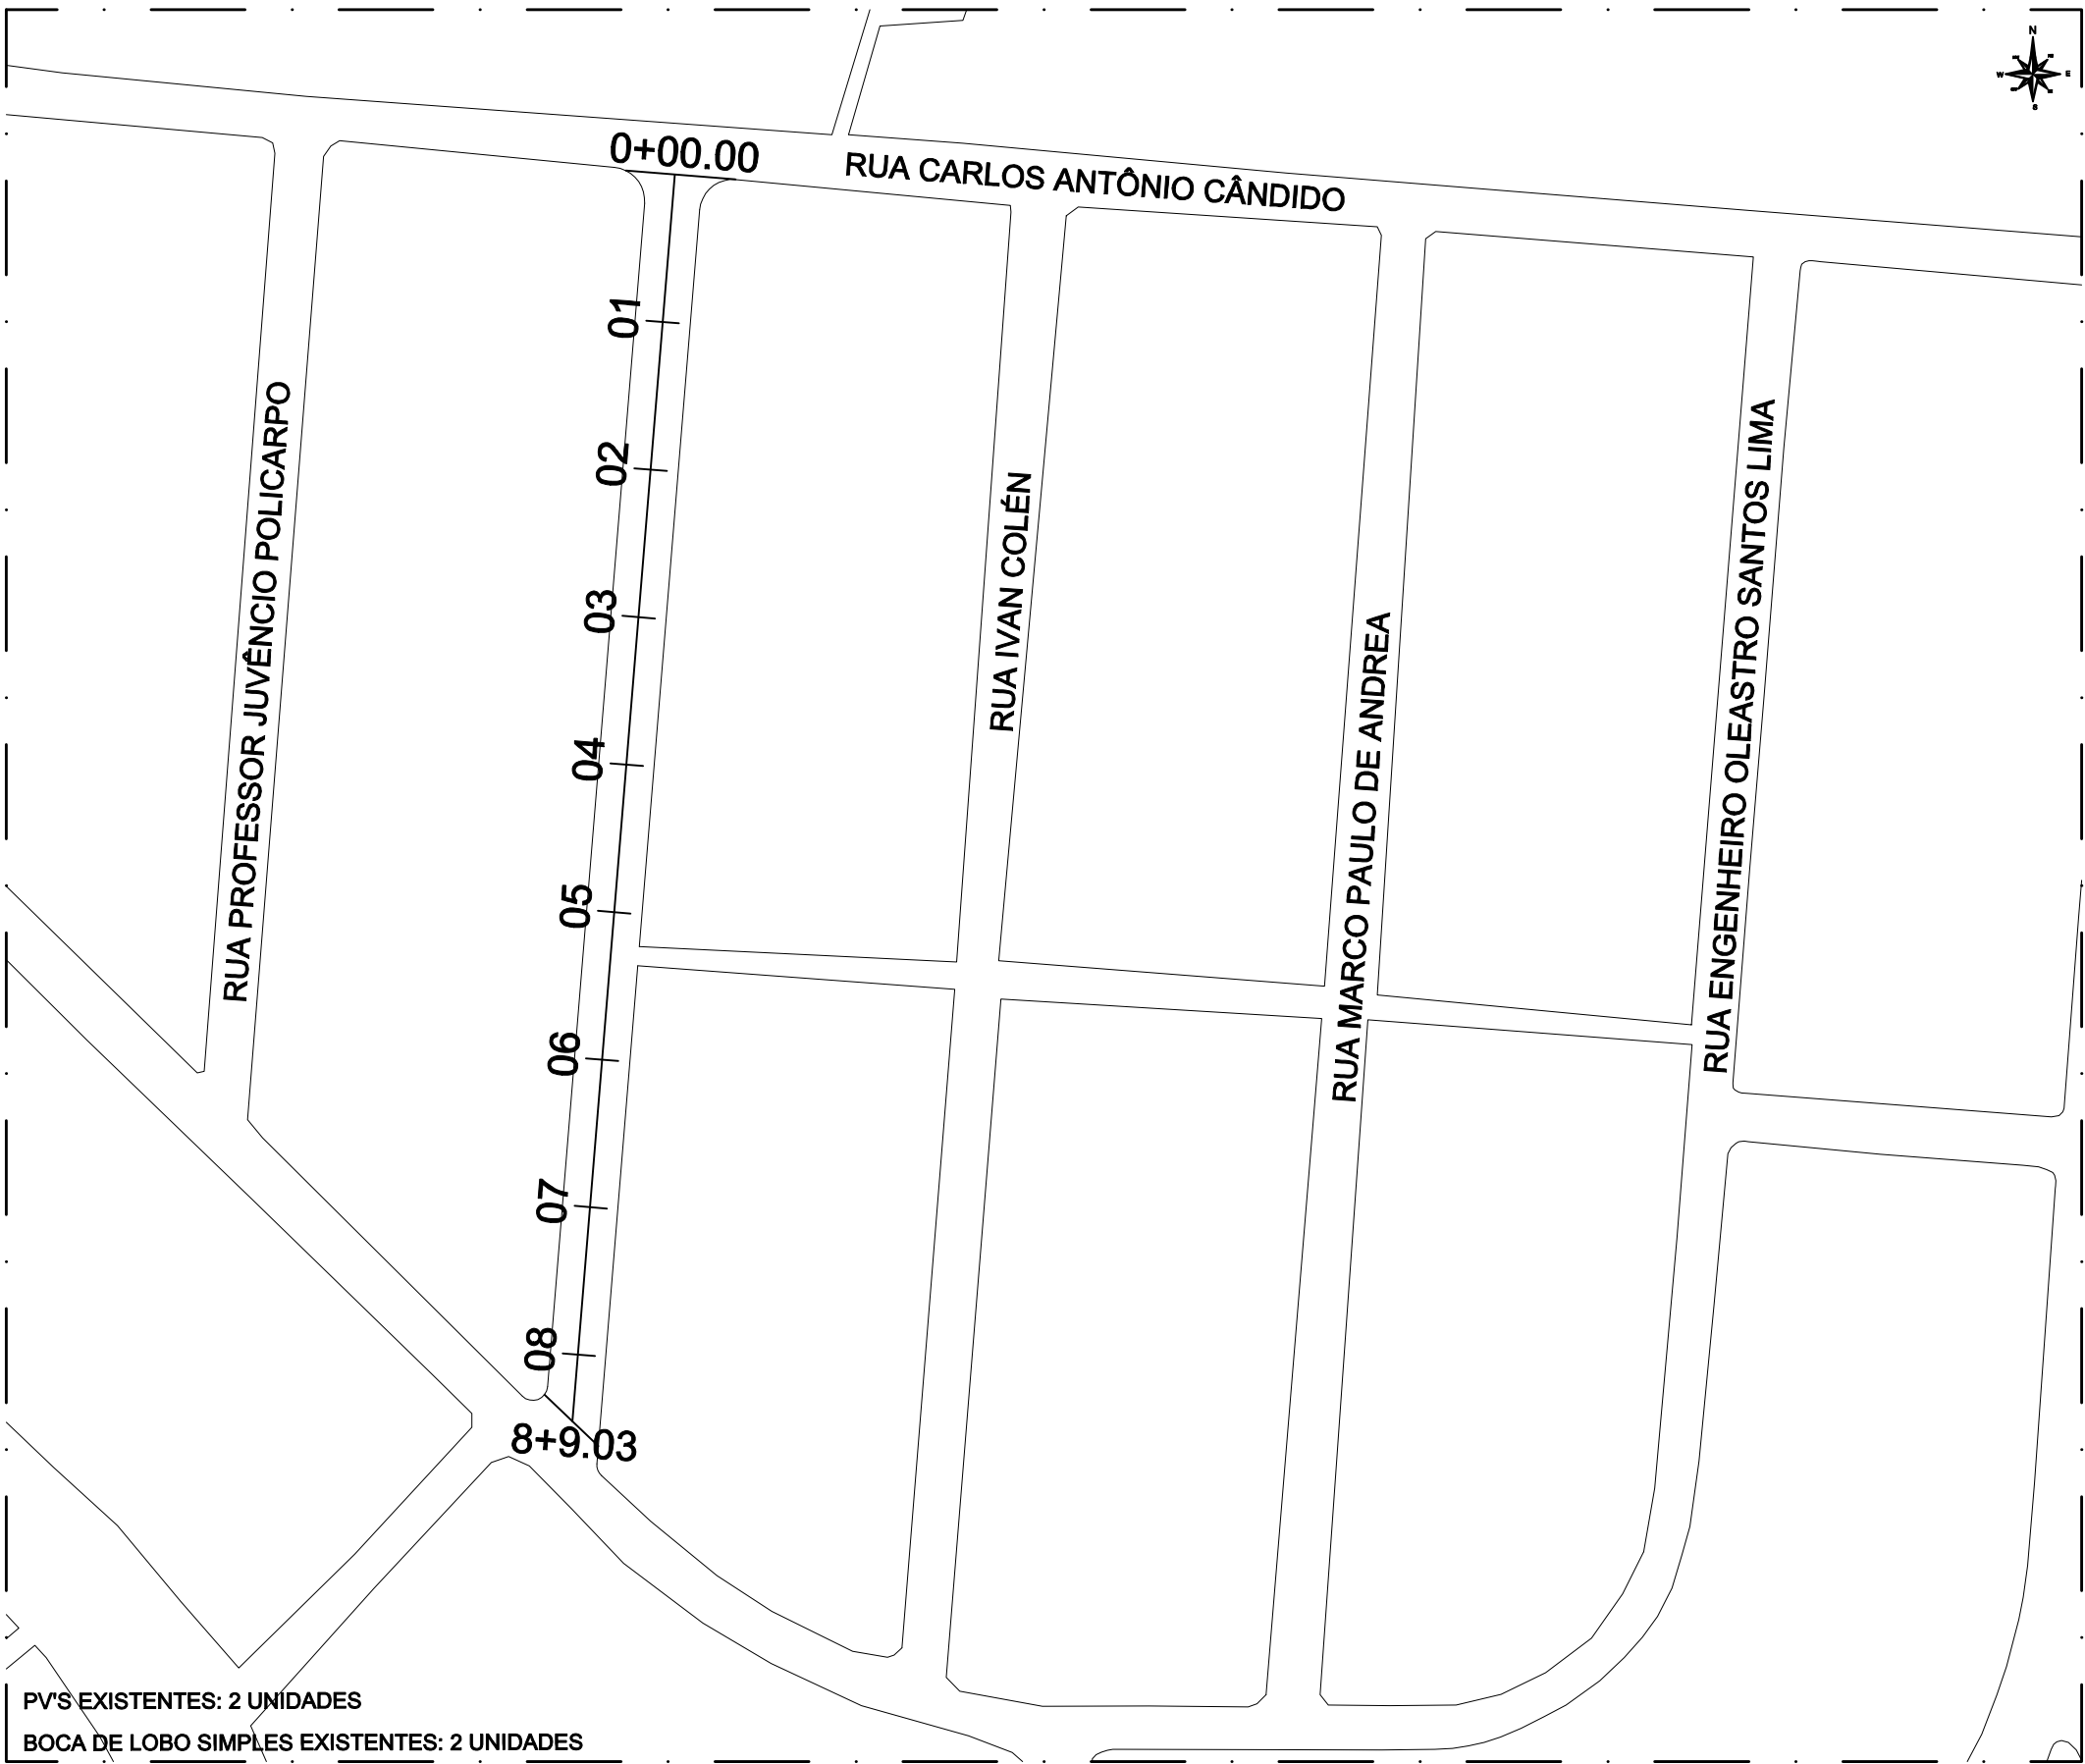


ESTAQUEAMENTO - RUA SAÚL BARBOSA CHAVES
ESCALA.....1/1000

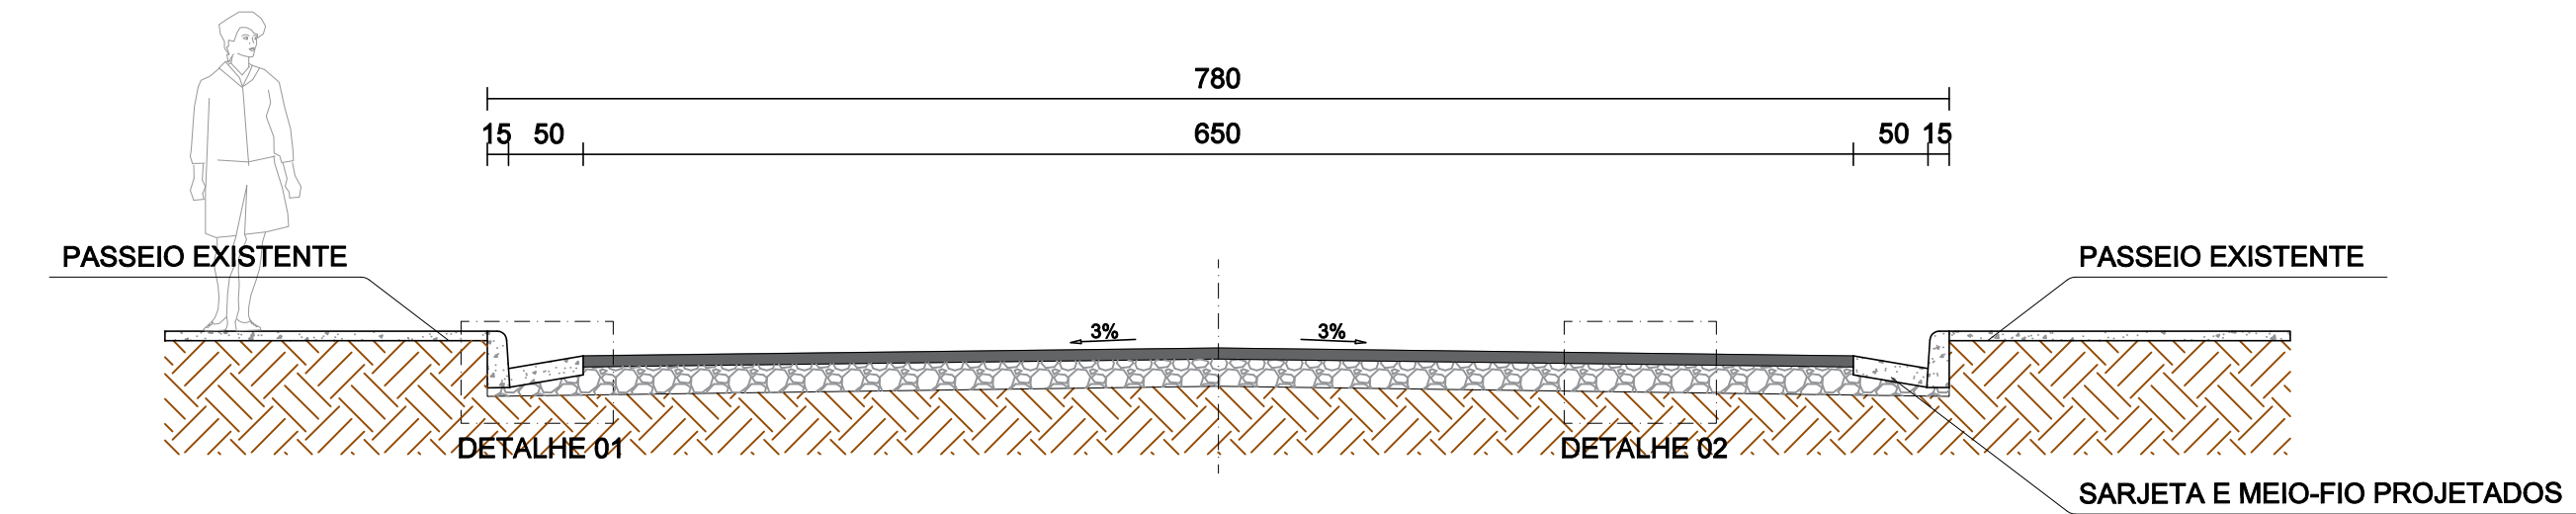


SEÇÃO TIPO - CAMADA DE ROLAMENTO
ESCALA.....1/50

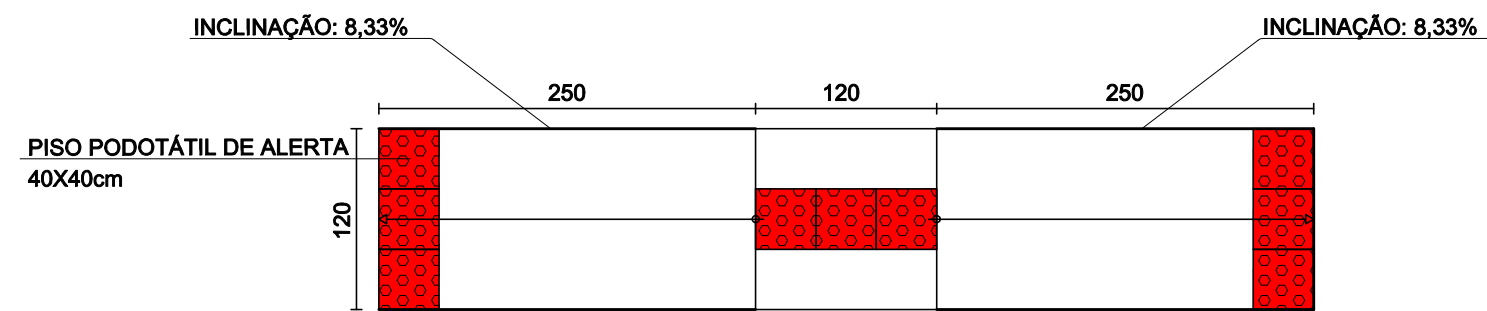


RAMPA - PLANTA
ESCALA.....1/50

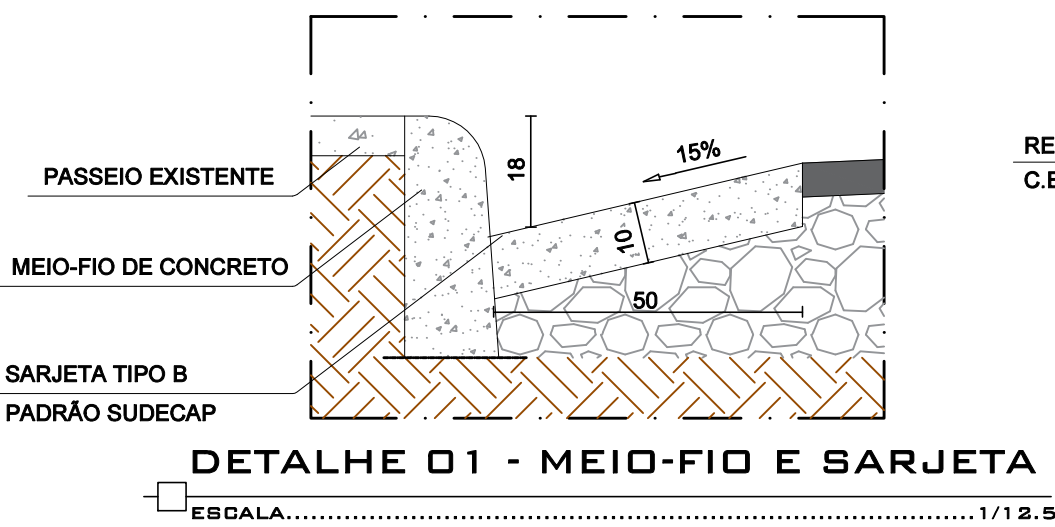


DETALHE 01 - MEIO-FIO E SARJETA
ESCALA.....1/12,5

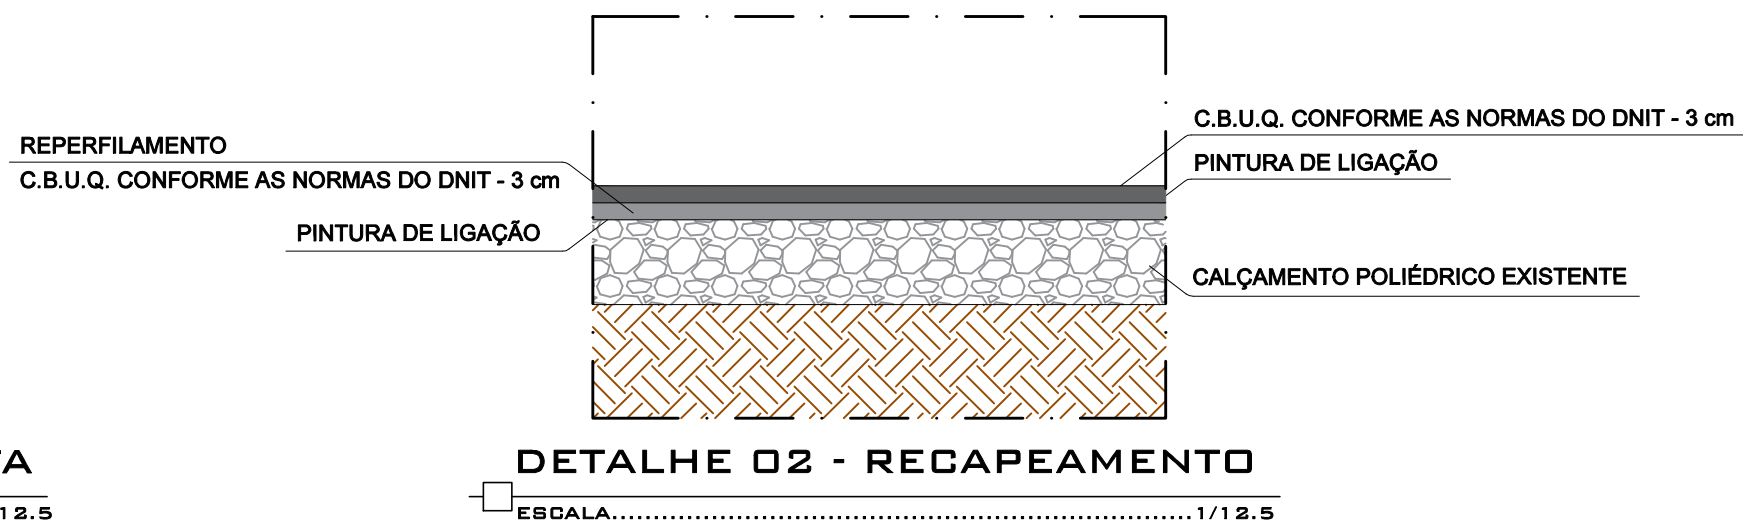

DETALHE 02 - RECAPEAMENTO
ESCALA.....1/12,5

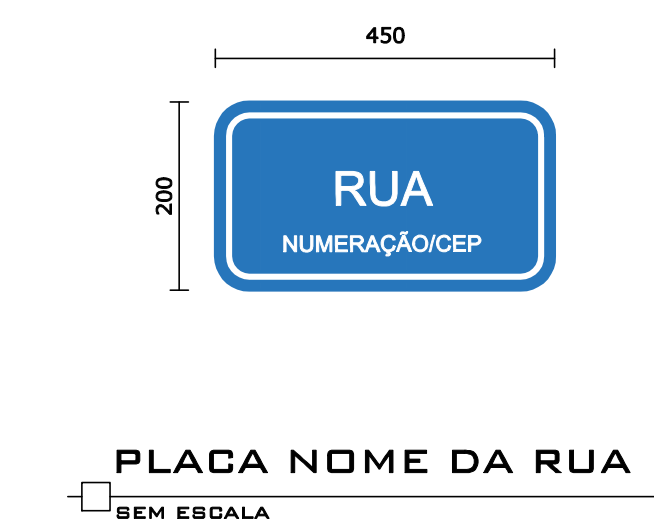


PLACA NOME DA RUA
SEM ESCALA

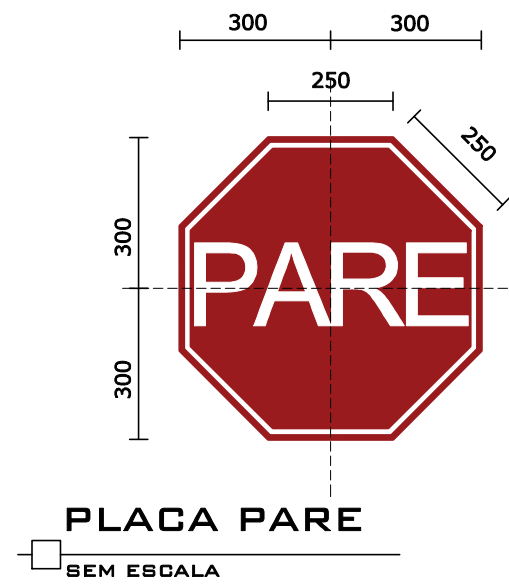


PLACA PARE
SEM ESCALA



SITUAÇÃO
ESCALA.....1/2000

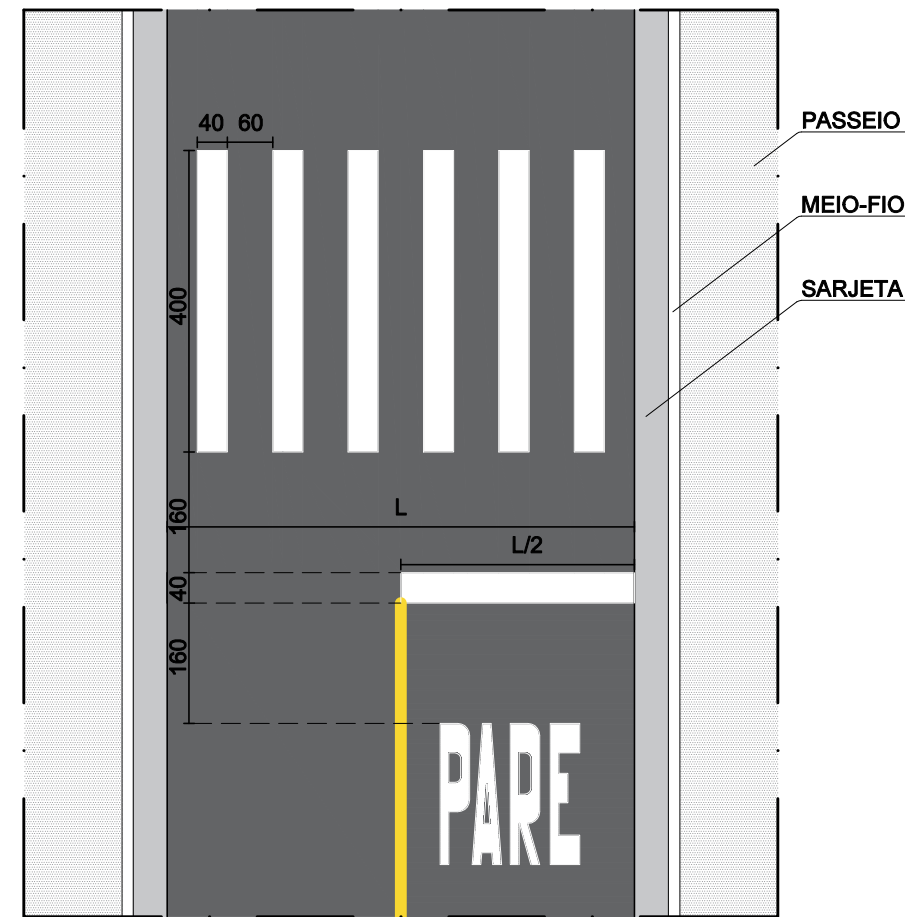

SINALIZAÇÃO HORIZONTAL
ESCALA.....1/100

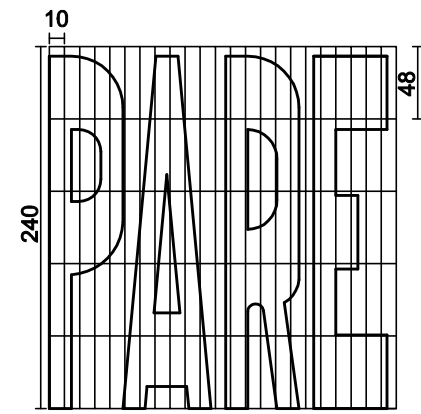

LEGENDA DE SOLO - PARE
ESCALA.....1/50

NOTAS

REV.	DATA	DESCRIÇÃO
00	20/07/21	EMIÇÃO INICIAL

SECRETARIA MUNICIPAL DE OBRAS DEPARTAMENTO DE ENGENHARIA E ARQUITETURA	
SECRETÁRIO DE OBRAS	BRUNO MÁRCIO MOREIRA ALMEIDA
RESPONSÁVEL TÉCNICO	EDSON ESPÍNDOLA XAVIER CREA/MG 133.420 D
PROJETISTA	PAULIANNE MOREIRA


PREFEITURA MUNICIPAL DE SANTA LUZIA ADM. DELEGADO CHRISTIANO XAVIER			
NÚMERO 123	DISCIPLINA PAVIMENTAÇÃO	ETAPA PROJETO BÁSICO	DATA 20/07/2021
CONTEÚDO DA PRANCHA RUA SAÚL BARBOSA CHAVES CONJUNTO PALMITAL - SÃO BENEDITO			FOLHA 01/01 REVISÃO 01

DIREITOS RESERVADOS (LEI FEDERAL 9.610 DE 19/12/1998).
A REPRODUÇÃO OU EXECUÇÃO TOTAL OU PARCIAL DESTES PROJETOS, SEM PRÉVIA AUTORIZAÇÃO, SUEITA O RESPONSÁVEL ÀS MEDIDAS LEGAIS CABÍVEIS.

NOME DO ARQUIVADO: 098-PV-PP-SAUL-IMP-003

SINALIZAÇÃO HORIZONTAL

ESCALA..... 1/100

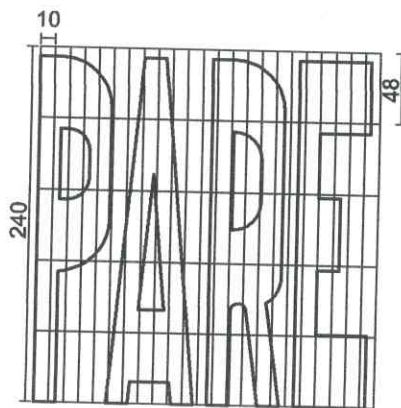

LEGENDA DE SOLO - PARE

ESCALA..... 1/50

ÁREA DESTINADA A CARIMBOS E ASSINATURAS


Bruno Marcos Moreira Almeida
Prefeitura Municipal Santa Luzia
Secretário de Obras
Mat. 32.163


Edson Espindola Xavier
Engenheiro Civil - CREA 133.420/D
Sec. Mun. de Obras / MAT 34.716
Prefeitura Municipal de Santa Luzia


Cel. Walter Carmelo Simões Rocha
Secretário Municipal de Segurança
Pública, Trânsito e Transportes
Mat. 34.653



PREFEITURA MUNICIPAL DE SANTA LUZIA ADM. DELEGADO CHRISTIANO XAVIER

NÚMERO	DISCIPLINA	ETAPA	DATA
123	PAVIMENTAÇÃO	PROJETO BÁSICO	20/07/2021
CONTEÚDO DA PRANCHA			FOLHA
RUA SAÚL BARBOSA CHAVES CONJUNTO PALMITAL - SÃO BENEDITO			01/01
			REVISÃO 01

DIREITOS RESERVADOS (LEI FEDERAL 9.610 DE 19/12/1998).

A REPRODUÇÃO OU EXECUÇÃO TOTAL OU PARCIAL DESTA PRANCHA, SEM PRÉVIA AUTORIZAÇÃO, SUJEITA O RESPONSÁVEL ÀS MEDIDAS LEGAIS CABÍVEIS.