



CORTE B  
ESCALA: 1:75

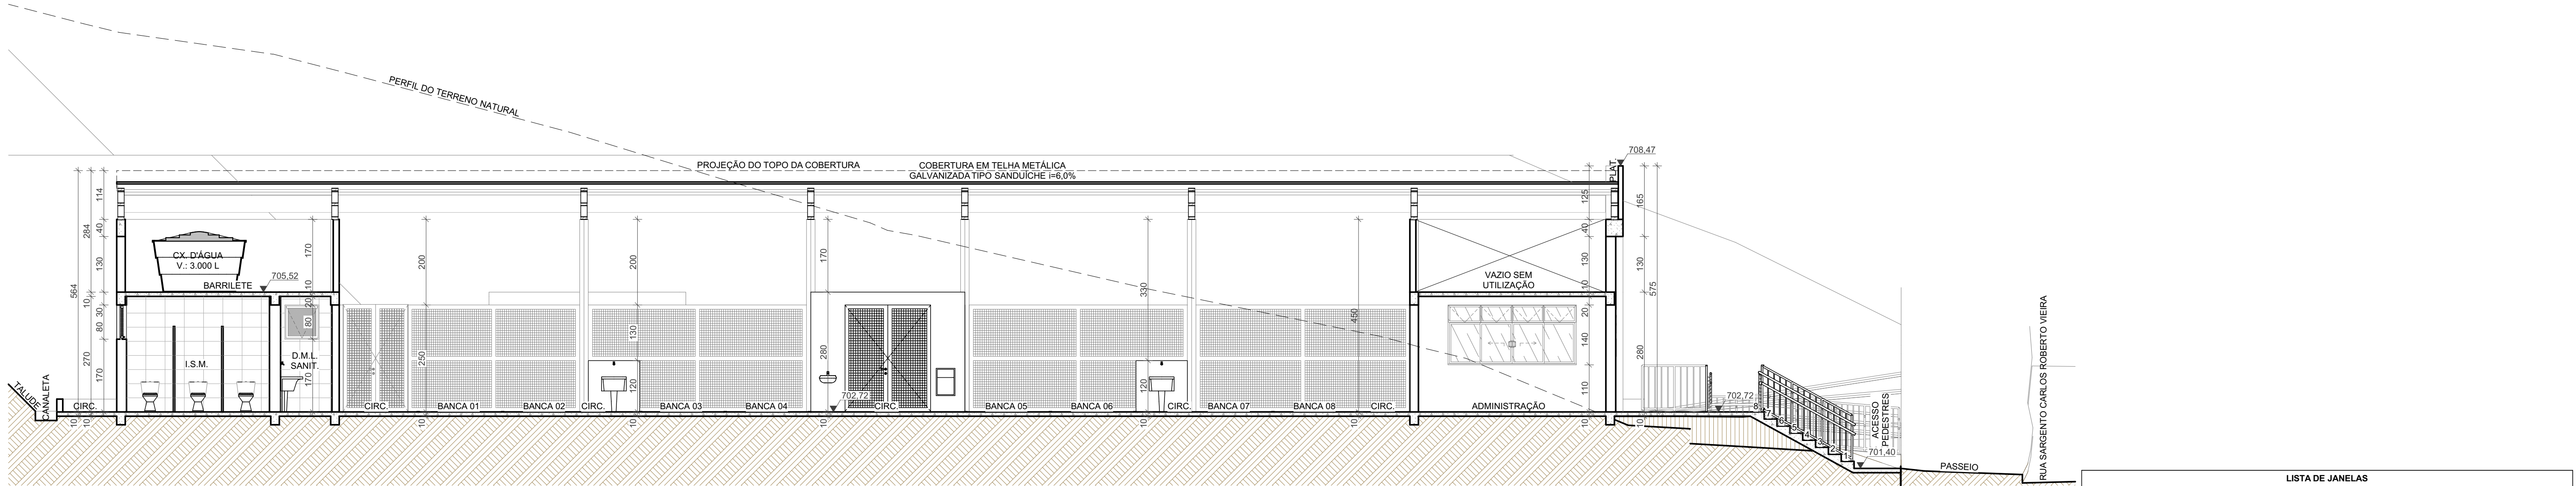

CORTE A  
ESCALA: 1:75

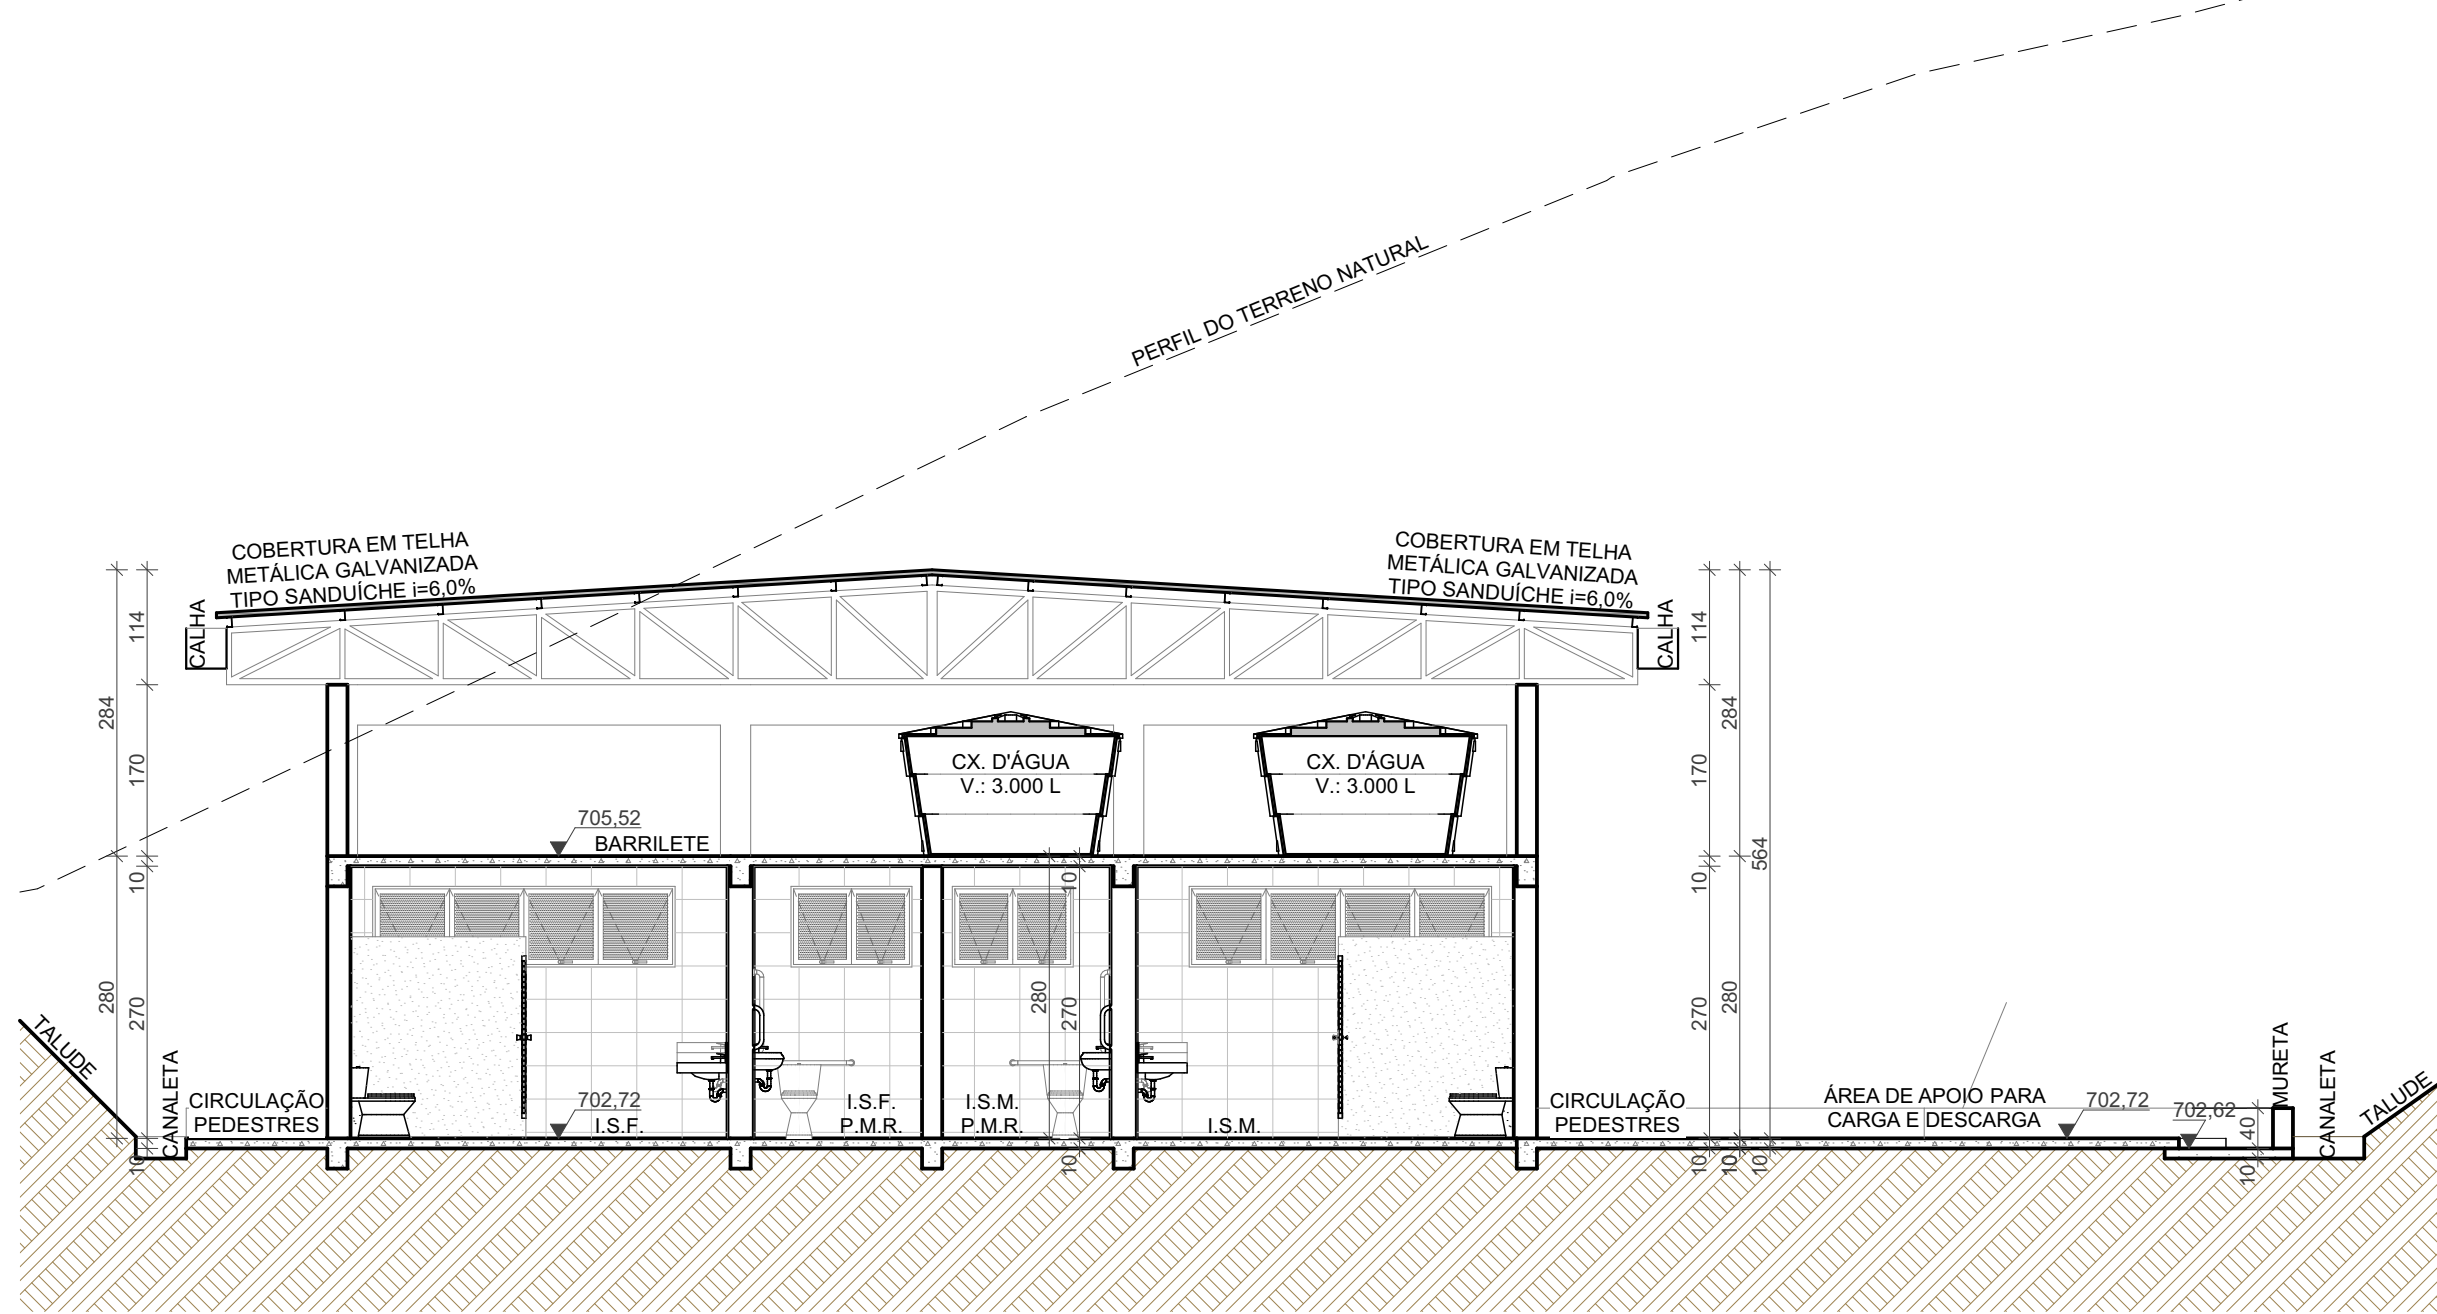

CORTE C  
ESCALA: 1:75

LISTA DE PORTAS					
CÓD.	L (cm)	A (cm)	LADO ABERTU...	QTDE.	MODELO
P1	200	250	D	3	PORTA DE ABRIR, 2 FOLHAS, EM CHAPA DE AÇO, COM PINTURA ESMALTE ACETINADO
P2	150	250	E	1	PORTA DE ABRIR, 2 FOLHAS, EM CHAPA DE AÇO, COM PINTURA ESMALTE ACETINADO
P3	70	210	D	1	PORTA DE ABRIR, 1 FOLHA, EM ALUMÍNIO ANODIZADO NATURAL COM LAMBRIS HORIZONTAIS VENTILADOS
P3	70	210	E	1	PORTA DE ABRIR, 1 FOLHA, EM ALUMÍNIO ANODIZADO NATURAL COM LAMBRIS HORIZONTAIS VENTILADOS

LISTA DE PORTAS					
CÓD.	L (cm)	A (cm)	LADO ABERTU...	QTDE.	MODELO
P4	80	210	D	2	PORTA DE ABRIR, 1 FOLHA, EM ALUMÍNIO ANODIZADO NATURAL COM LAMBRIS HORIZONTAIS CEGOS
P4	80	210	E	3	PORTA DE ABRIR, 1 FOLHA, EM ALUMÍNIO ANODIZADO NATURAL COM LAMBRIS HORIZONTAIS CEGOS
P5	120	210	D	1	PORTA DE ABRIR, 1 FOLHA, EM ALUMÍNIO ANODIZADO NATURAL COM LAMBRIS HORIZONTAIS VENTILADOS E TELA MILIMÉTRICA
P5	120	210	E	1	PORTA DE ABRIR, 1 FOLHA, EM ALUMÍNIO ANODIZADO NATURAL COM LAMBRIS HORIZONTAIS VENTILADOS E TELA MILIMÉTRICA
P6	80	160	E	6	PORTA DE ABRIR, 1 FOLHA, EM ALUMÍNIO ANODIZADO NATURAL COM LAMBRIS HORIZONTAIS CEGOS, FIXADA NA DIVISÓRIA A 20cm DO PISO
TOTAL DE PORTAS				19	

LISTA DE JANELAS					
CÓD.	L (cm)	A (cm)	PEIT. (cm)	QTDE.	MODELO
J1	300	140	110	1	JANELA DE CORRER COM 2 FOLHAS MÓVEIS E 2 FIXAS E BANDEIRAS TIPO BASCULANTE, EM ALUMÍNIO ANODIZADO NATURAL COM VIDRO INCOLOR
J2	300	80	170	2	JANELA DE ABRIR TIPO MAXIM-AR, COM 4 FOLHAS, EM ALUMÍNIO ANODIZADO NATURAL COM VIDRO FANTASIA TIPO MINI-BOREAL
J3	120	80	170	2	JANELA DE ABRIR TIPO MAXIM-AR, COM 2 FOLHAS, EM ALUMÍNIO ANODIZADO NATURAL COM VIDRO FANTASIA TIPO MINI-BOREAL
J4	80	80	170	2	JANELA DE ABRIR TIPO MAXIM-AR, COM 1 FOLHA, EM ALUMÍNIO ANODIZADO NATURAL COM VIDRO FANTASIA TIPO MINI-BOREAL
J5	120	80	170	2	JANELA FIXA TIPO VENEZIANA VENTILADA, EM ALUMÍNIO ANODIZADO NATURAL COM TELA MILIMÉTRICA
TOTAL DE JANELAS				9	

ÁREA DESTINADA A CARIMBOS E ASSINATURAS	

NOTAS				SECRETARIA MUNICIPAL DE OBRAS DEPARTAMENTO DE ENGENHARIA E ARQUITETURA				PREFEITURA MUNICIPAL DE SANTA LUZIA ADM. DELEGADO CHRISTIANO XAVIER			
REV.	DATA	DESCRIÇÃO		SECRETÁRIO DE OBRAS	BRUNO MÁRCIO MOREIRA ALMEIDA			NÚMERO	DISCIPLINA	ETAPA	DATA
02	18/05/2021	ADEQUAÇÕES VIGILÂNCIA SANITÁRIA, REVISÃO PROJETO LEGAL						124	ARQUITETURA	PROJETO BÁSICO	04/03/2022
03	18/06/2021	COMPATIBILIZAÇÃO COMPLEMENTARES						CONTEÚDO DA PRANCHA			
04	26/11/2021	ALTERAÇÃO TERRENO ÁREA INSTITUCIONAL 3		RESPONSÁVEL TÉCNICO	GLAUCO LÚCIO DE CASTRO MORAES	CAU/MG A65755-7		MERCADO MUNICIPAL DO PRODUTOR RURAL BAIRRO NOVO CENTRO			
05	04/03/2022	AJUSTES ESTRUTURA CONCRETO E COBERTURA		PROJETISTA	GLAUCO LÚCIO			LISTA DE PORTAS, LISTA DE JANELAS, CORTE A, CORTE B, CORTE C			