




PLANTA
INSTALAÇÃO SANITÁRIA MASCULINA
ESCALA: 1:25

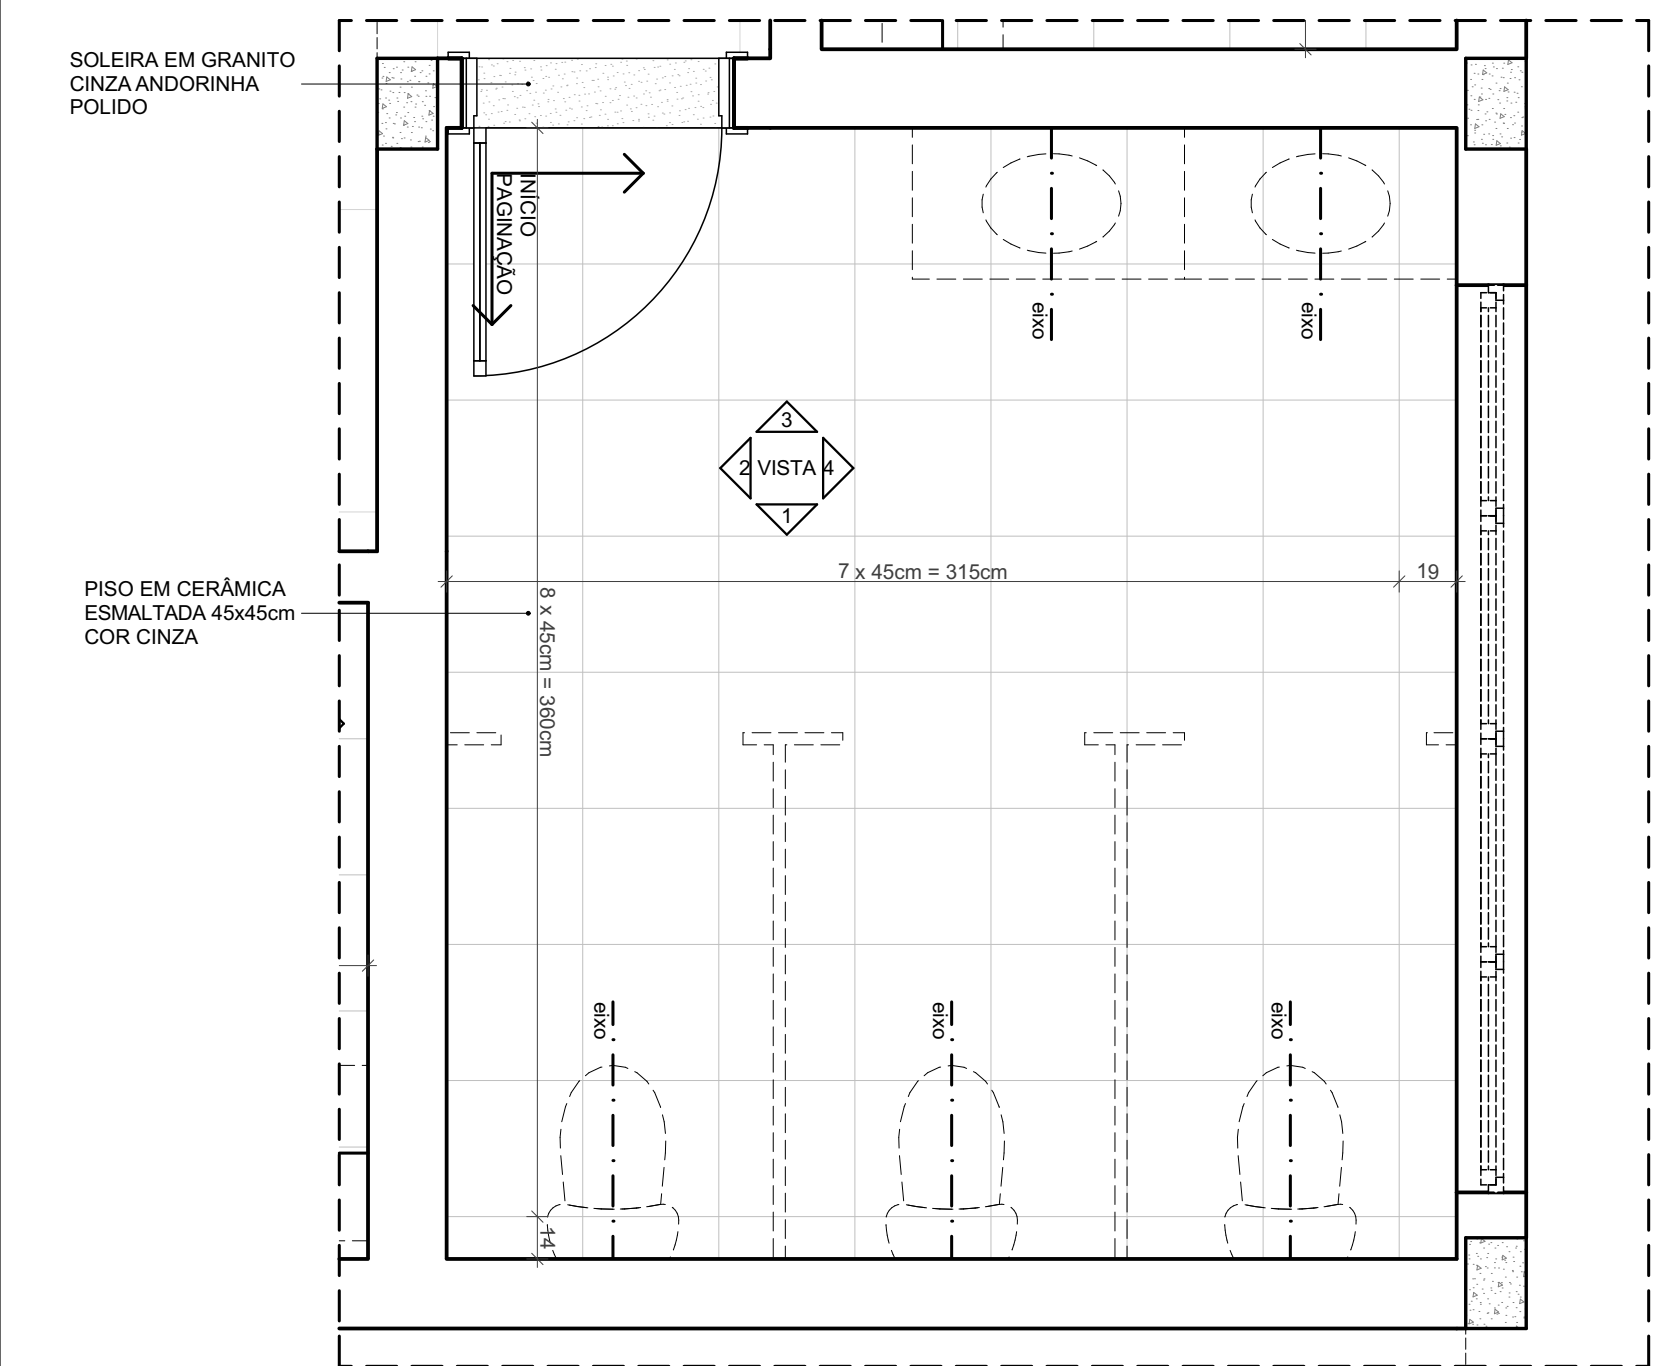


PAGINAÇÃO DE PISO
INSTALAÇÃO SANITÁRIA MASCULINA
ESCALA: 1:25

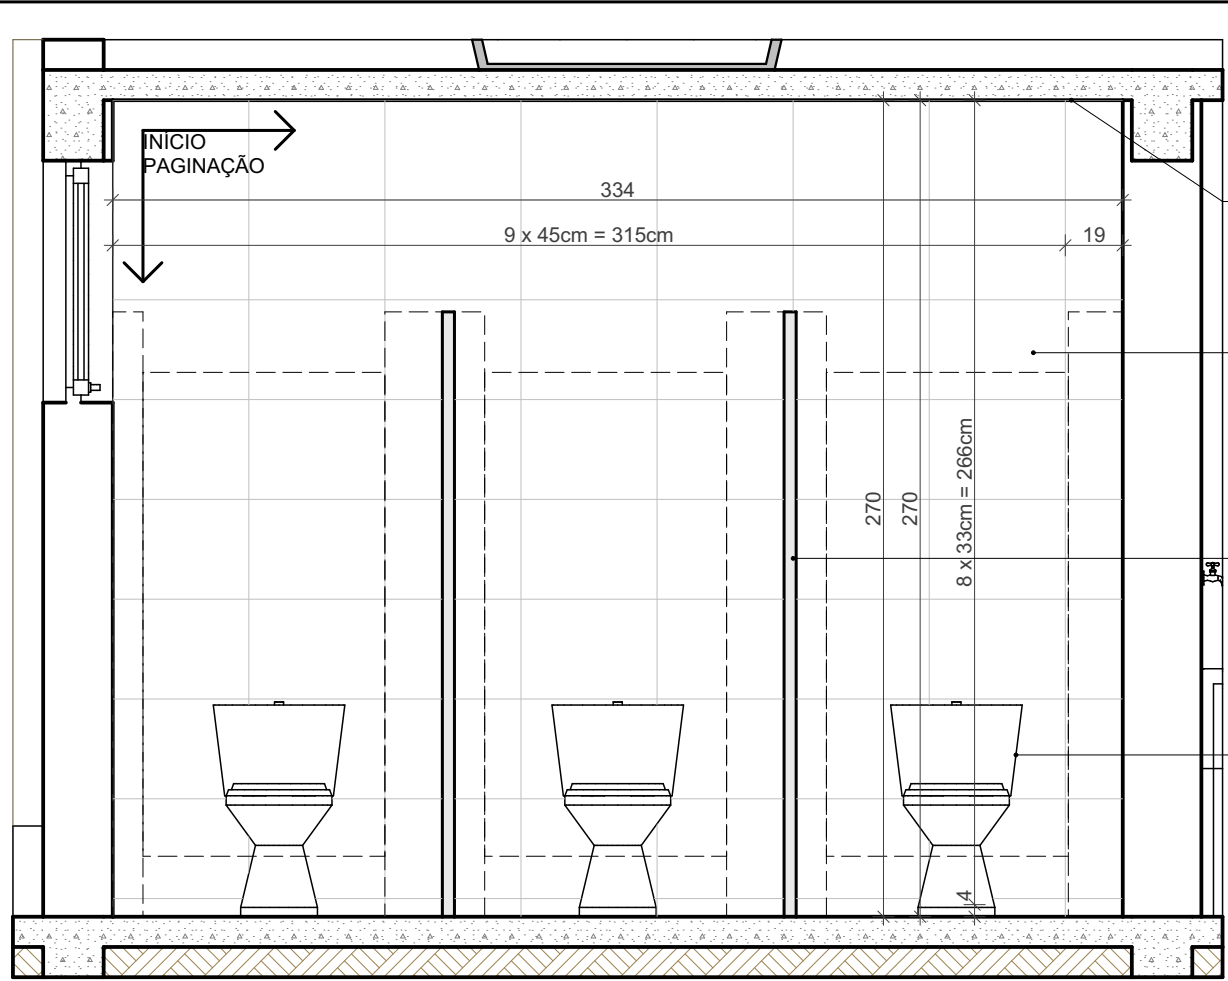


VISTA 1
INSTALAÇÃO SANITÁRIA MASCULINA
ESCALA: 1:25

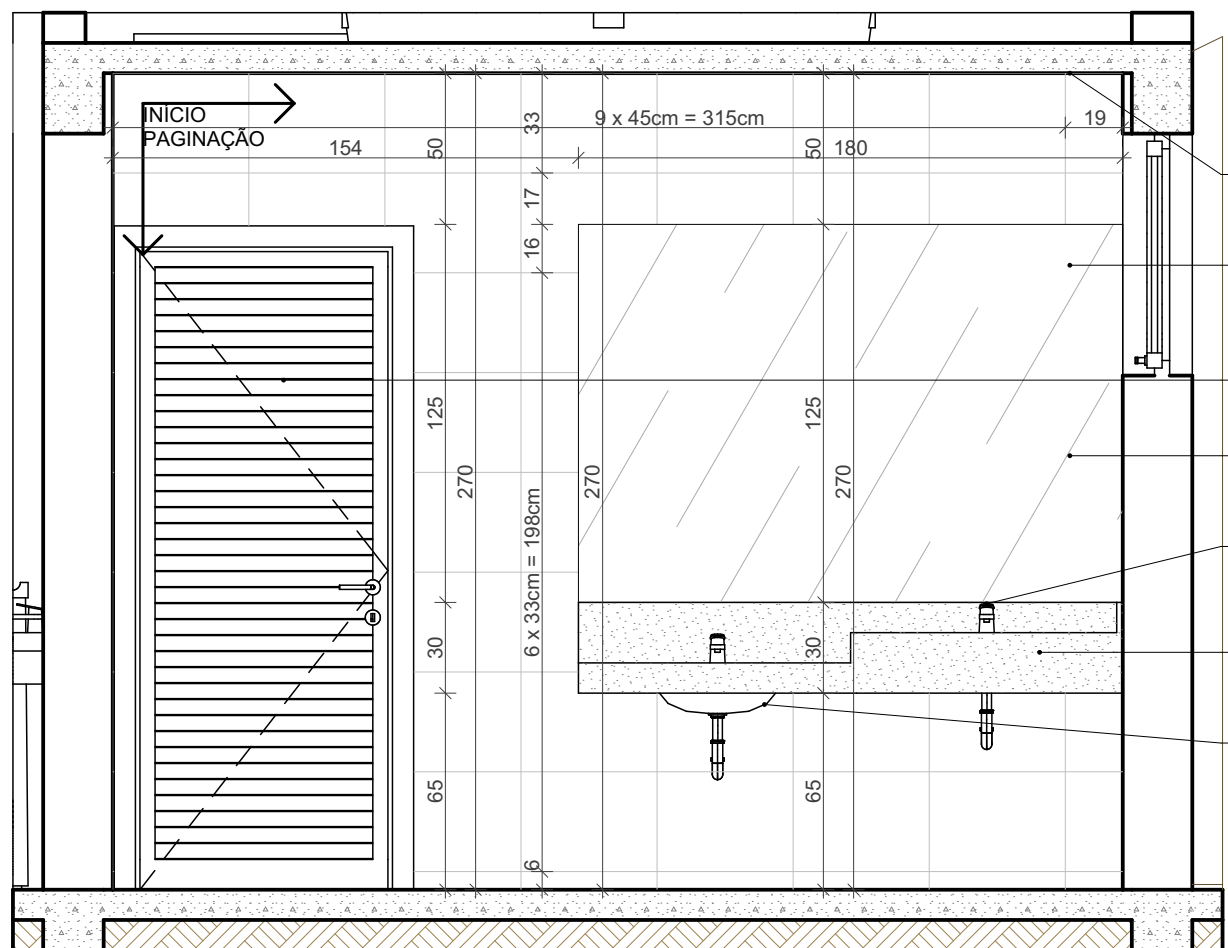


VISTA 3
INSTALAÇÃO SANITÁRIA MASCULINA
ESCALA: 1:25

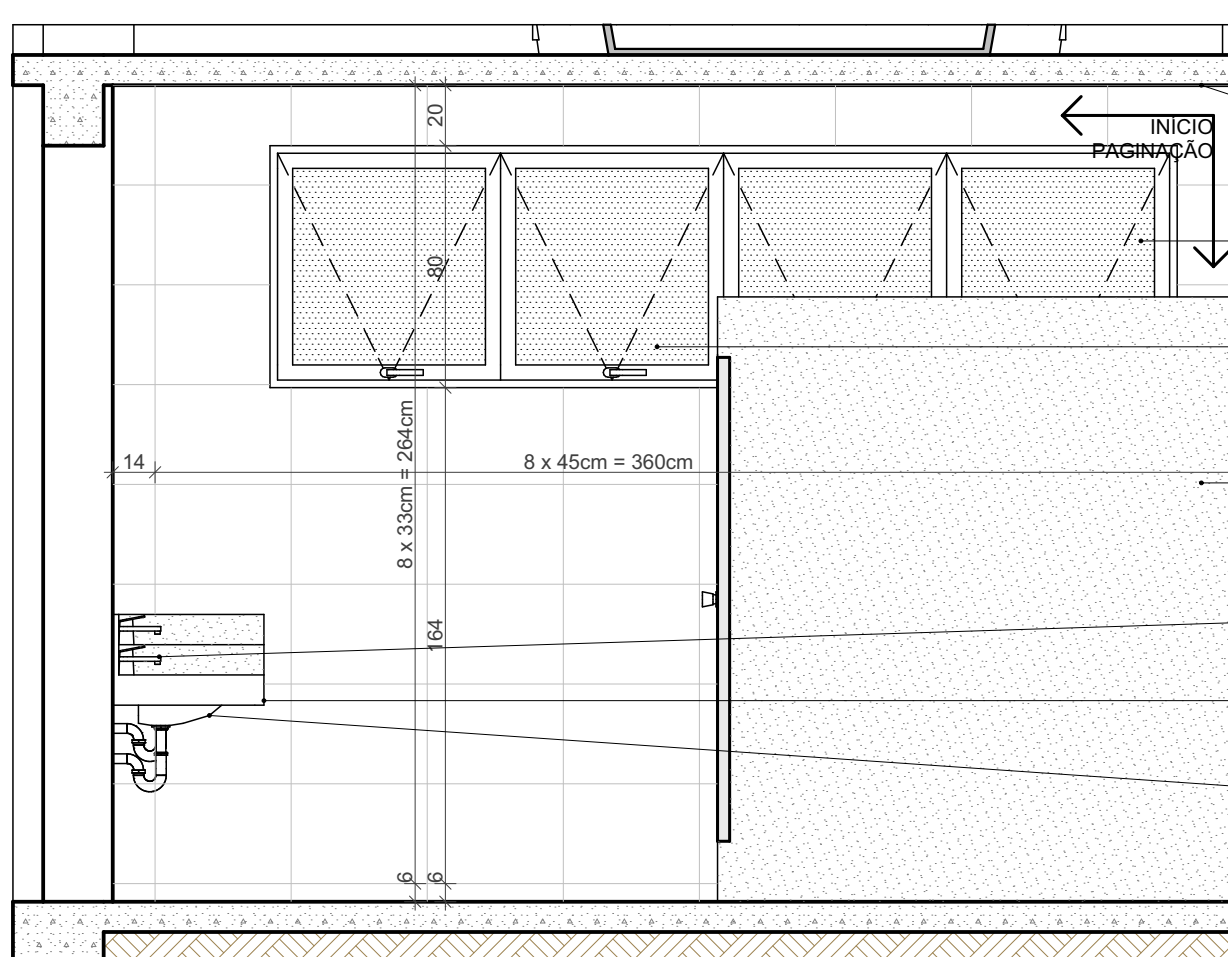

VISTA 4
INSTALAÇÃO SANITÁRIA MASCULINA
ESCALA: 1:25

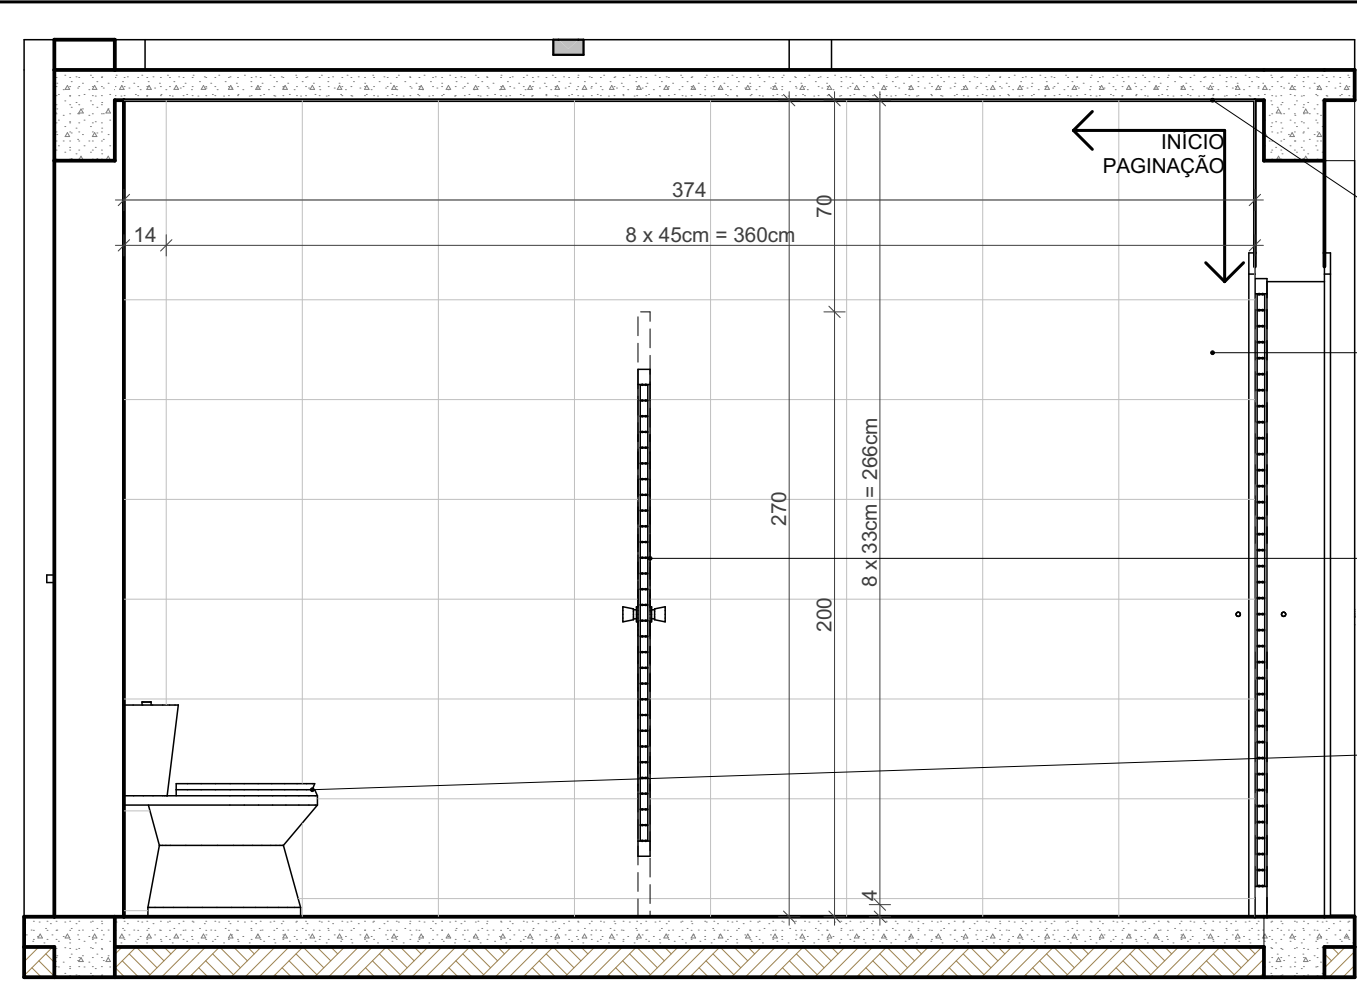


VISTA 2
INSTALAÇÃO SANITÁRIA MASCULINA
ESCALA: 1:25

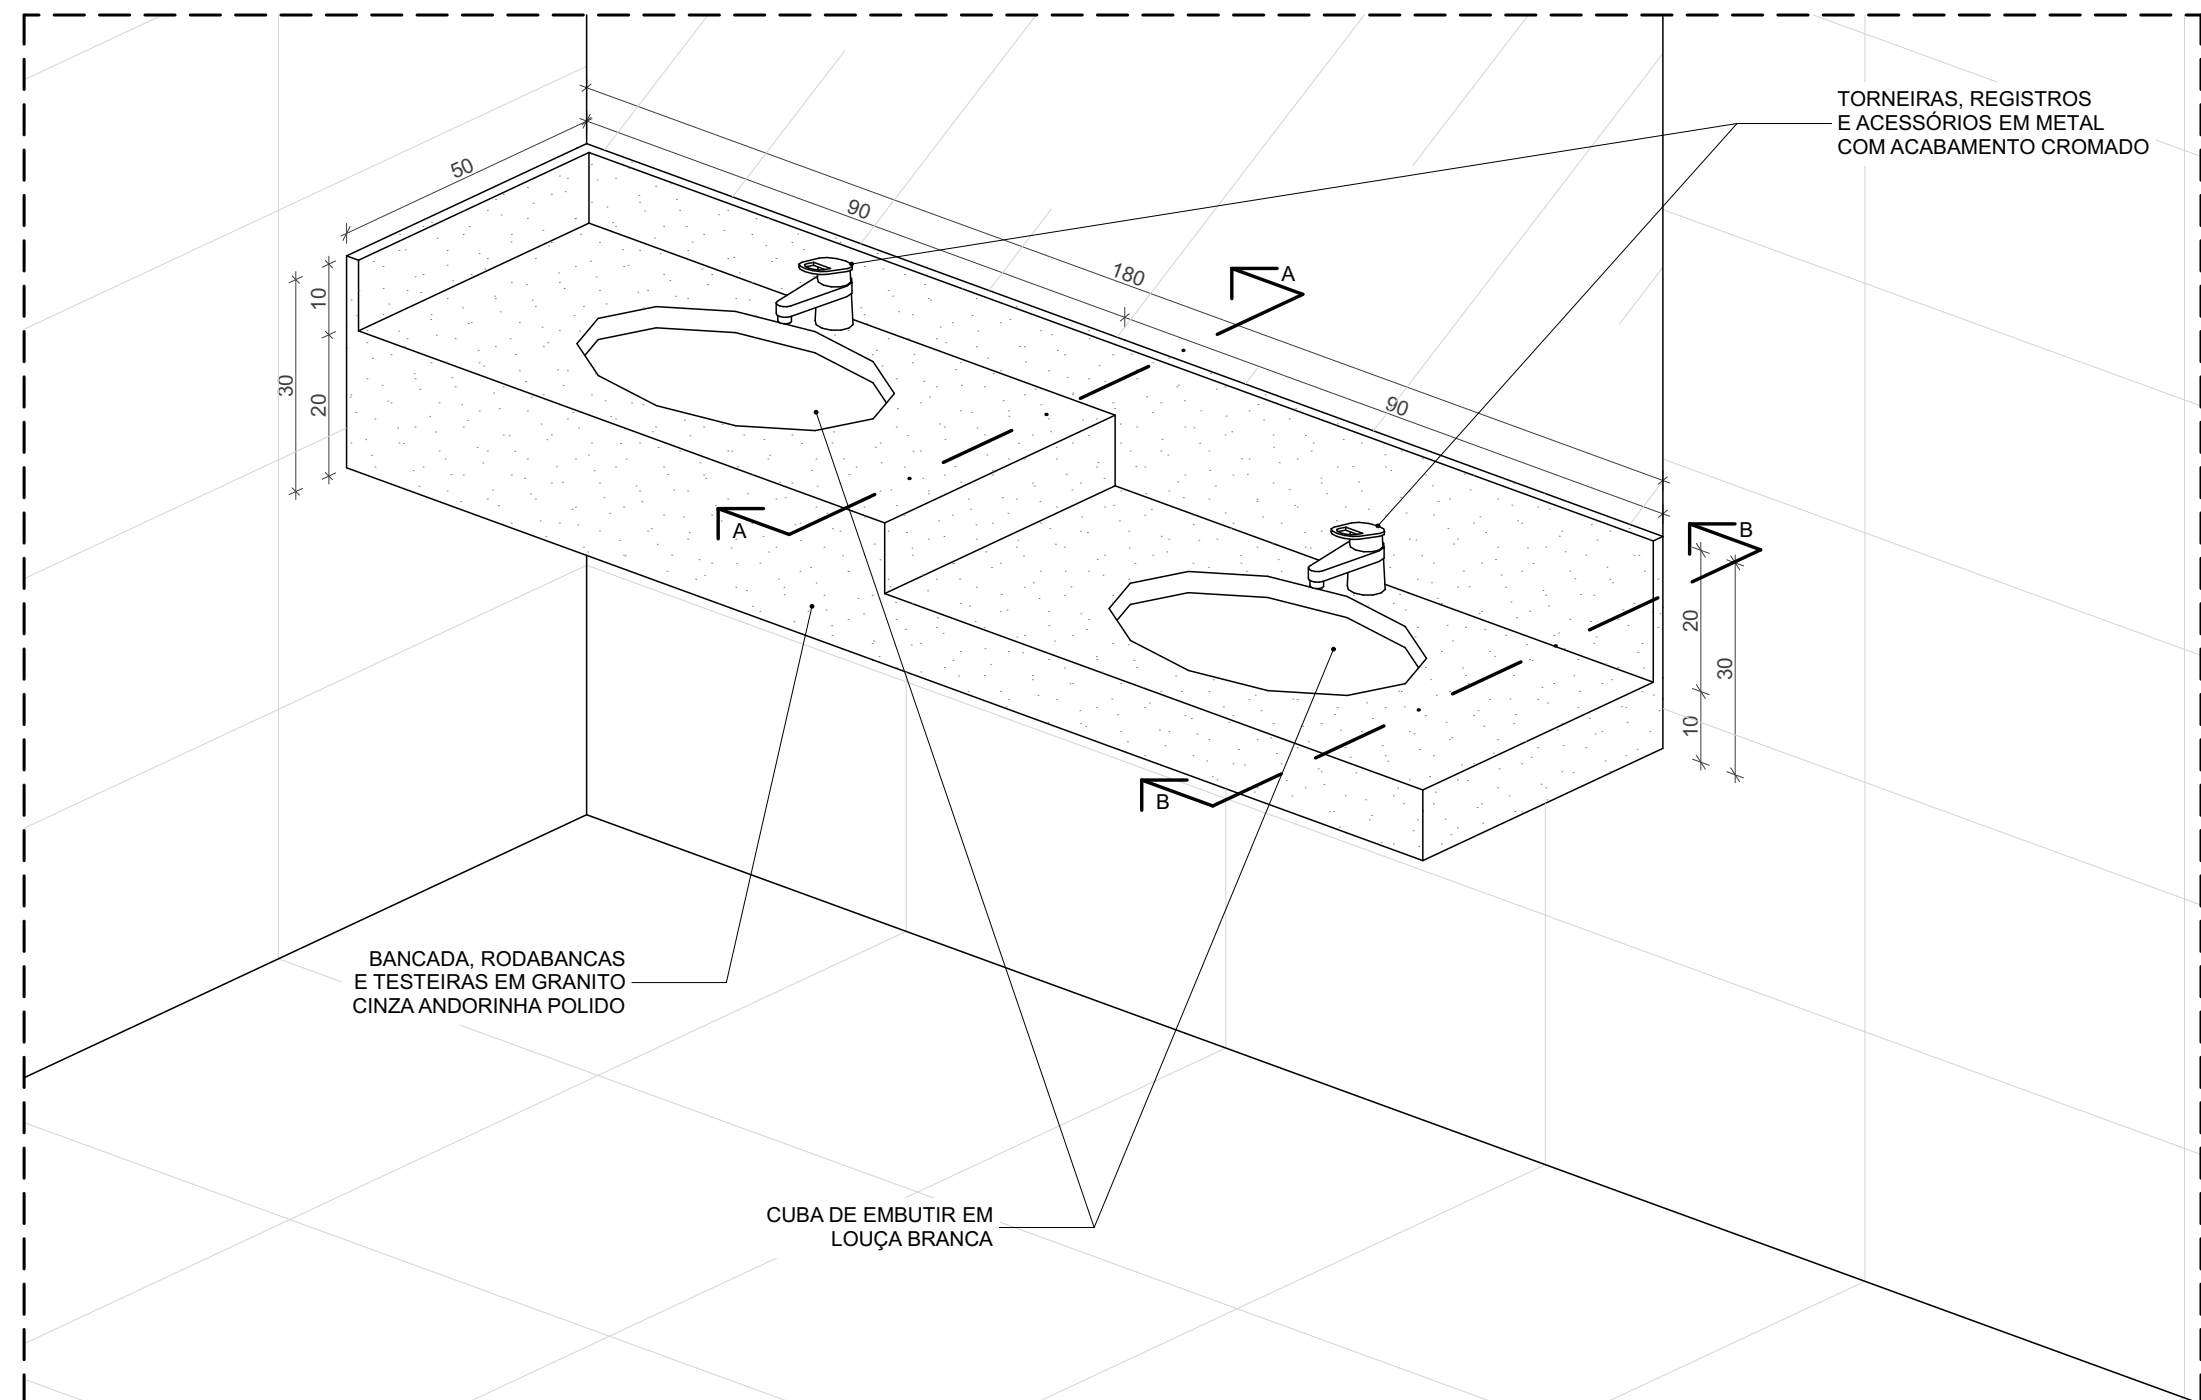

DETALHE TÍPICO
BANCADA EM GRANITO CINZA ANDORINHA POLIDO
ESCALA: 1:10

- LEGENDA DE ACABAMENTOS
- ☐ PISO
 - 1. GRANILITE COM ACABAMENTO LAVADO, COR NATURAL
 - 2. CERÂMICA ESMALTADA 45x45cm, COR CINZA
 - 3. PISO CIMENTADO COM ACABAMENTO LISO, COR NATURAL
 - 4. PEDRA MIRACEMA, COR CINZA
 - 5. CONCRETO BETUMINOSO USINADO A QUENTE
 - ☐ PAREDE
 - 1. CERÂMICA ESMALTADA 33x45cm, COR BRANCA
 - 2. PINTURA ACRÍLICA SOBRE BLOCO DE CONCRETO, COR BRANCA
 - 3. ENGRADAMENTO E COBERTURA METÁLICOS APARENTES
 - ☐ TETO
 - 1. PINTURA ACRÍLICA SOBRE EMASSAMENTO, COR BRANCA
 - 2. PORRO PVC, COR BRANCA
 - 3. ENGRADAMENTO E COBERTURA METÁLICOS APARENTES
 - ☐ RODAPÉ
 - 1. CERÂMICA ESMALTADA 45x45cm CORTADA A 7cm, COR CINZA
 - 2. SEM RODAPÉ

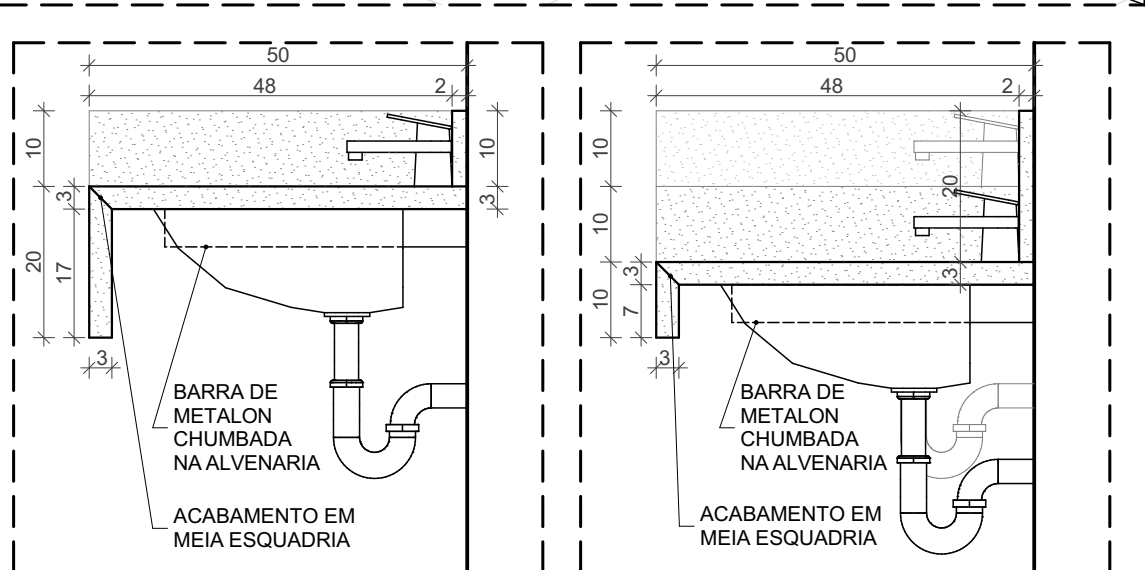

SEÇÃO A
ESCALA: 1:10

SEÇÃO B
ESCALA: 1:10

NOTAS LEGENDA: I.S.: INSTALAÇÃO SANITÁRIA P.M.R.: PORTADOR DE MOBILIDADE REDUZIDA D.M.L.: DEPÓSITO DE MATERIAL DE LIMPEZA A.R.S.: ABRIGO DE RESÍDUOS SÓLIDOS G.C.: GUARDA CORPO			REV.	DATA	DESCRIÇÃO	SECRETARIA MUNICIPAL DE OBRAS DEPARTAMENTO DE ENGENHARIA E ARQUITETURA			PREFEITURA MUNICIPAL DE SANTA LUZIA ADM. DELEGADO CHRISTIANO XAVIER			
			01	10/05/2021	ADEQUAÇÕES VIGILÂNCIA SANITÁRIA	SECRETÁRIO DE OBRAS	BRUNO MÁRCIO MOREIRA ALMEIDA		NÚMERO	DISCIPLINA	ETAPA	DATA
			02	18/05/2021	ADEQUAÇÕES VIGILÂNCIA SANITÁRIA, REVISÃO PROJETO LEGAL	RESPONSÁVEL TÉCNICO	GLAUCO LÚCIO DE CASTRO MORAES	CAU/MG A65755-7	124	ARQUITETURA	PROJETO BÁSICO	26/11/2021
			03	18/06/2021	COMPATIBILIZAÇÃO COMPLEMENTARES	PROJETISTA	GLAUCO LÚCIO		MERCADO MUNICIPAL DO PRODUTOR RURAL BAIRRO NOVO CENTRO INSTALAÇÃO SANITÁRIA MASCULINA, DETALHE TÍPICO BANCADA			
			04	26/11/2021	ALTERAÇÃO TERRENO ÁREA INSTITUCIONAL 3				FOLHA 05/09 REVISÃO 04			