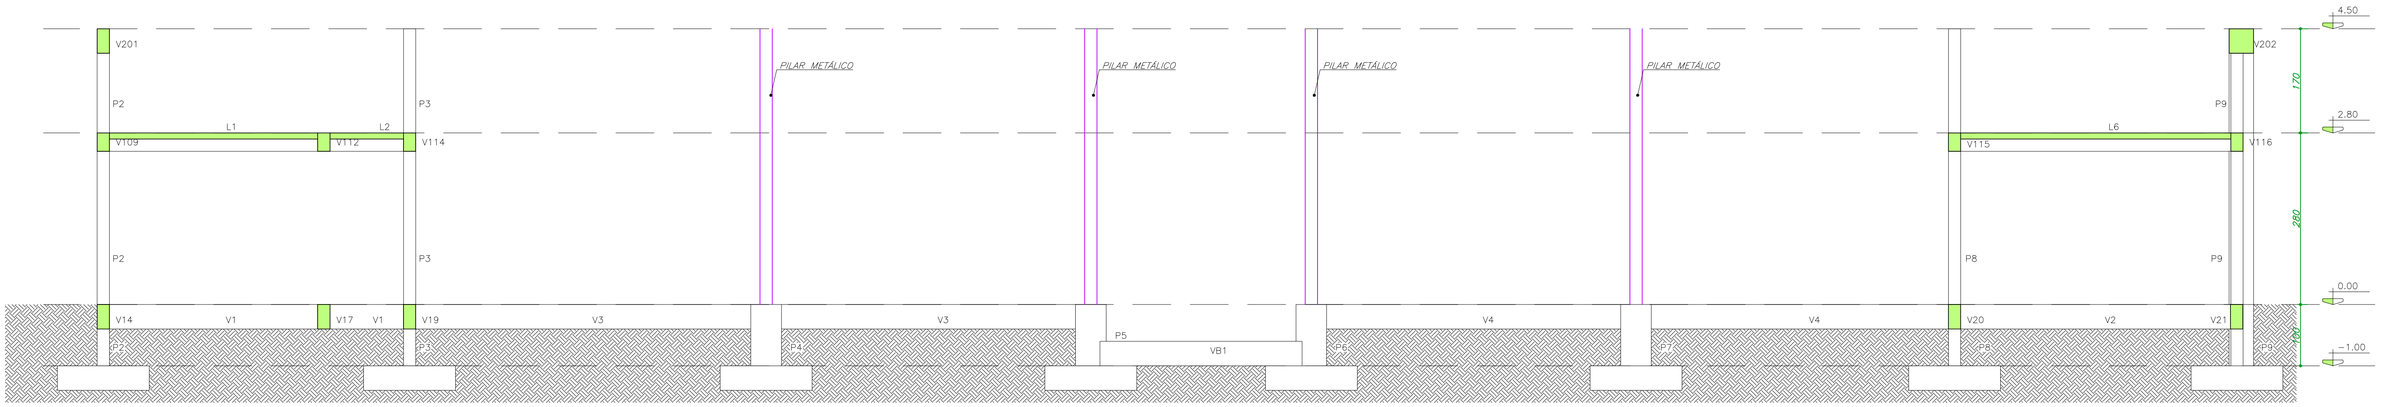

CORTE A–A
ESC. 1:50

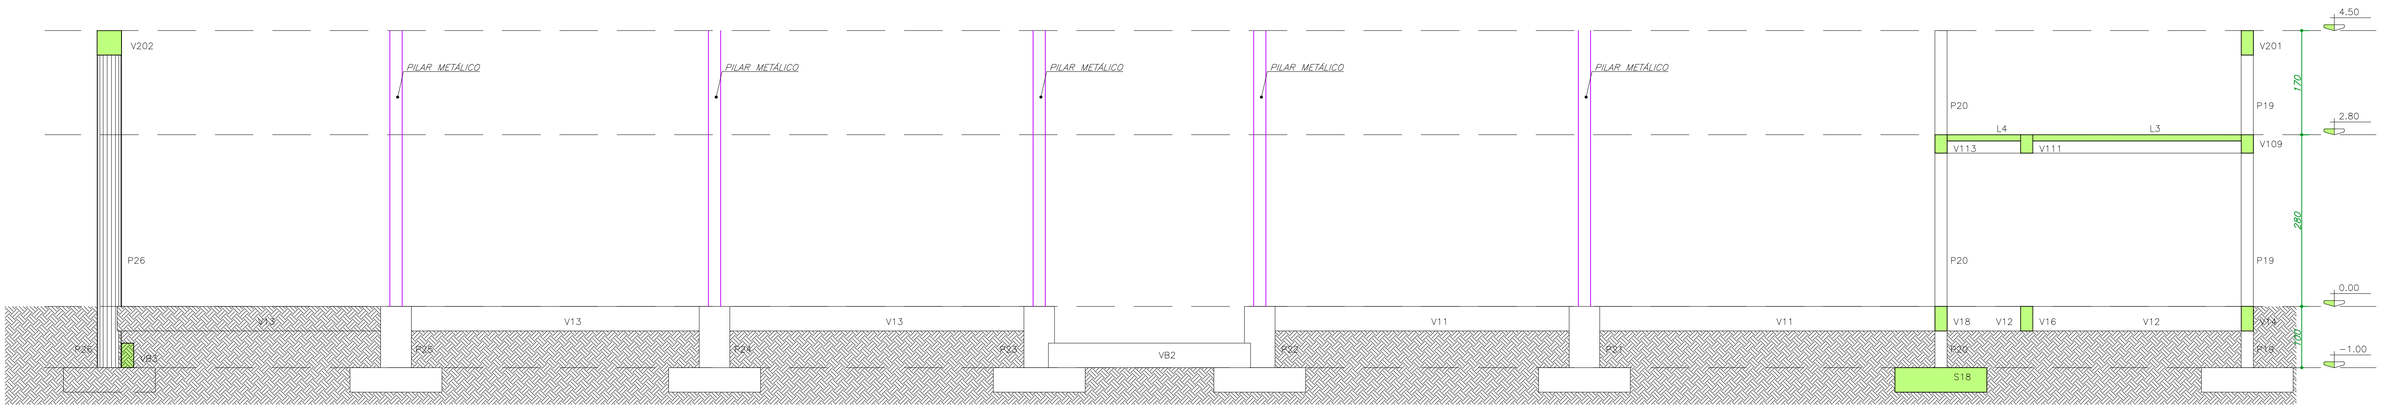

CORTE B–B
ESC. 1:50

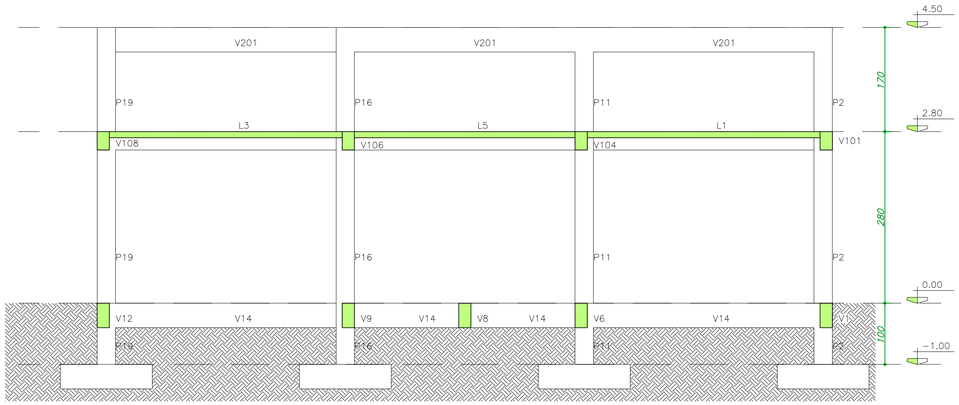

CORTE C–C
ESC. 1:50

ÁREA DESTINADA A CARIMBOS E ASSINATURAS

NOTAS

REV.	DATA	DESCRIÇÃO
00	25/06/21	EMISSÃO INICIAL

SECRETARIA MUNICIPAL DE OBRAS
DEPARTAMENTO DE ENGENHARIA E ARQUITETURA

SECRETÁRIO DE OBRAS	BRUNO MÁRCIO MOREIRA ALMEIDA	
RESPONSÁVEL TÉCNICO	HUGO KENJI INATOMI	CREA/SP 5063373661 D

PREFEITURA MUNICIPAL DE SANTA LUZIA
ADM. DELEGADO CHRISTIANO XAVIER

NÚMERO	DISCIPLINA	ETAPA	DATA
124	ESTRUTURA	PROJETO BÁSICO	25/06/21

CONTEÚDO DA PRANCHA
MERCADO MUNICIPAL DO PRODUTOR RURAL
BAIRRO NOVO CENTRO
ESTRUTURA - CORTES

FOLHA 03/03
REVISÃO Ø

DIREITOS RESERVADOS (LEI FEDERAL 9.610 DE 19/12/1998).
A REPRODUÇÃO OU EXECUÇÃO TOTAL OU PARCIAL DESTE PROJETO, SEM PRÉVIA AUTORIZAÇÃO, SUJEITA O RESPONSÁVEL ÀS MEDIDAS LEGAIS CABÍVEIS.

NOME DO ARQUIVO: 000-AA-BB-CC-DDDD-R00

FORMATO A1