
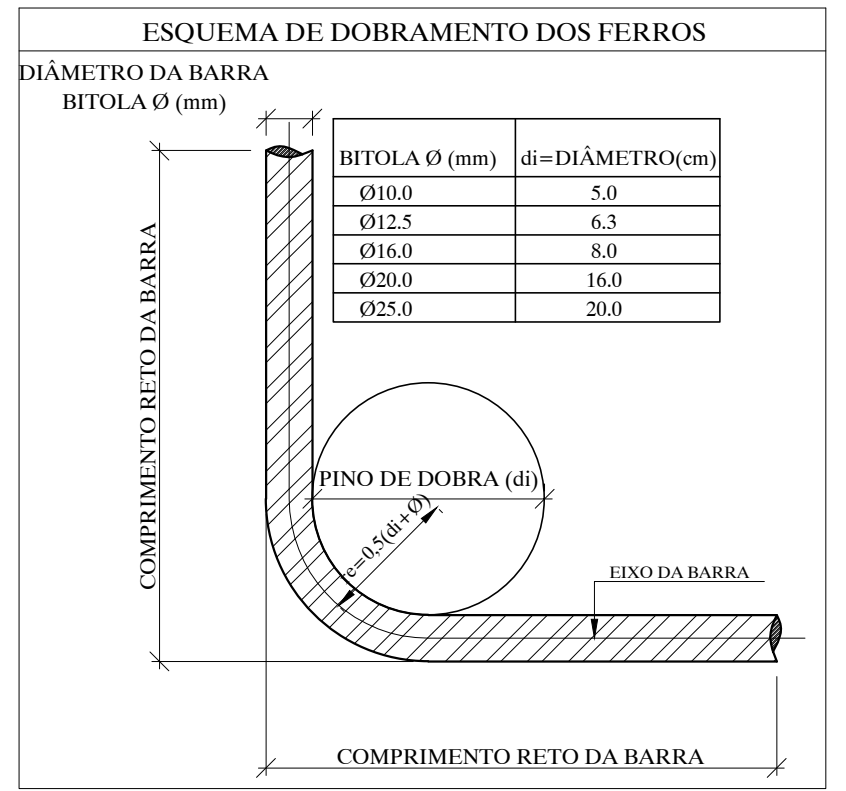


RESUMO AÇO CA 50-60				
AÇO	BIT (mm)	COMPR (m)	PESO (kg)	
60B	5	1746	269	
50A	6,3	783	192	
50A	8	202	80	
50A	10	2090	1290	
50A	12,5	531	512	
Peso Total	60B =		269	kq
Peso Total	50A =		2073	kq

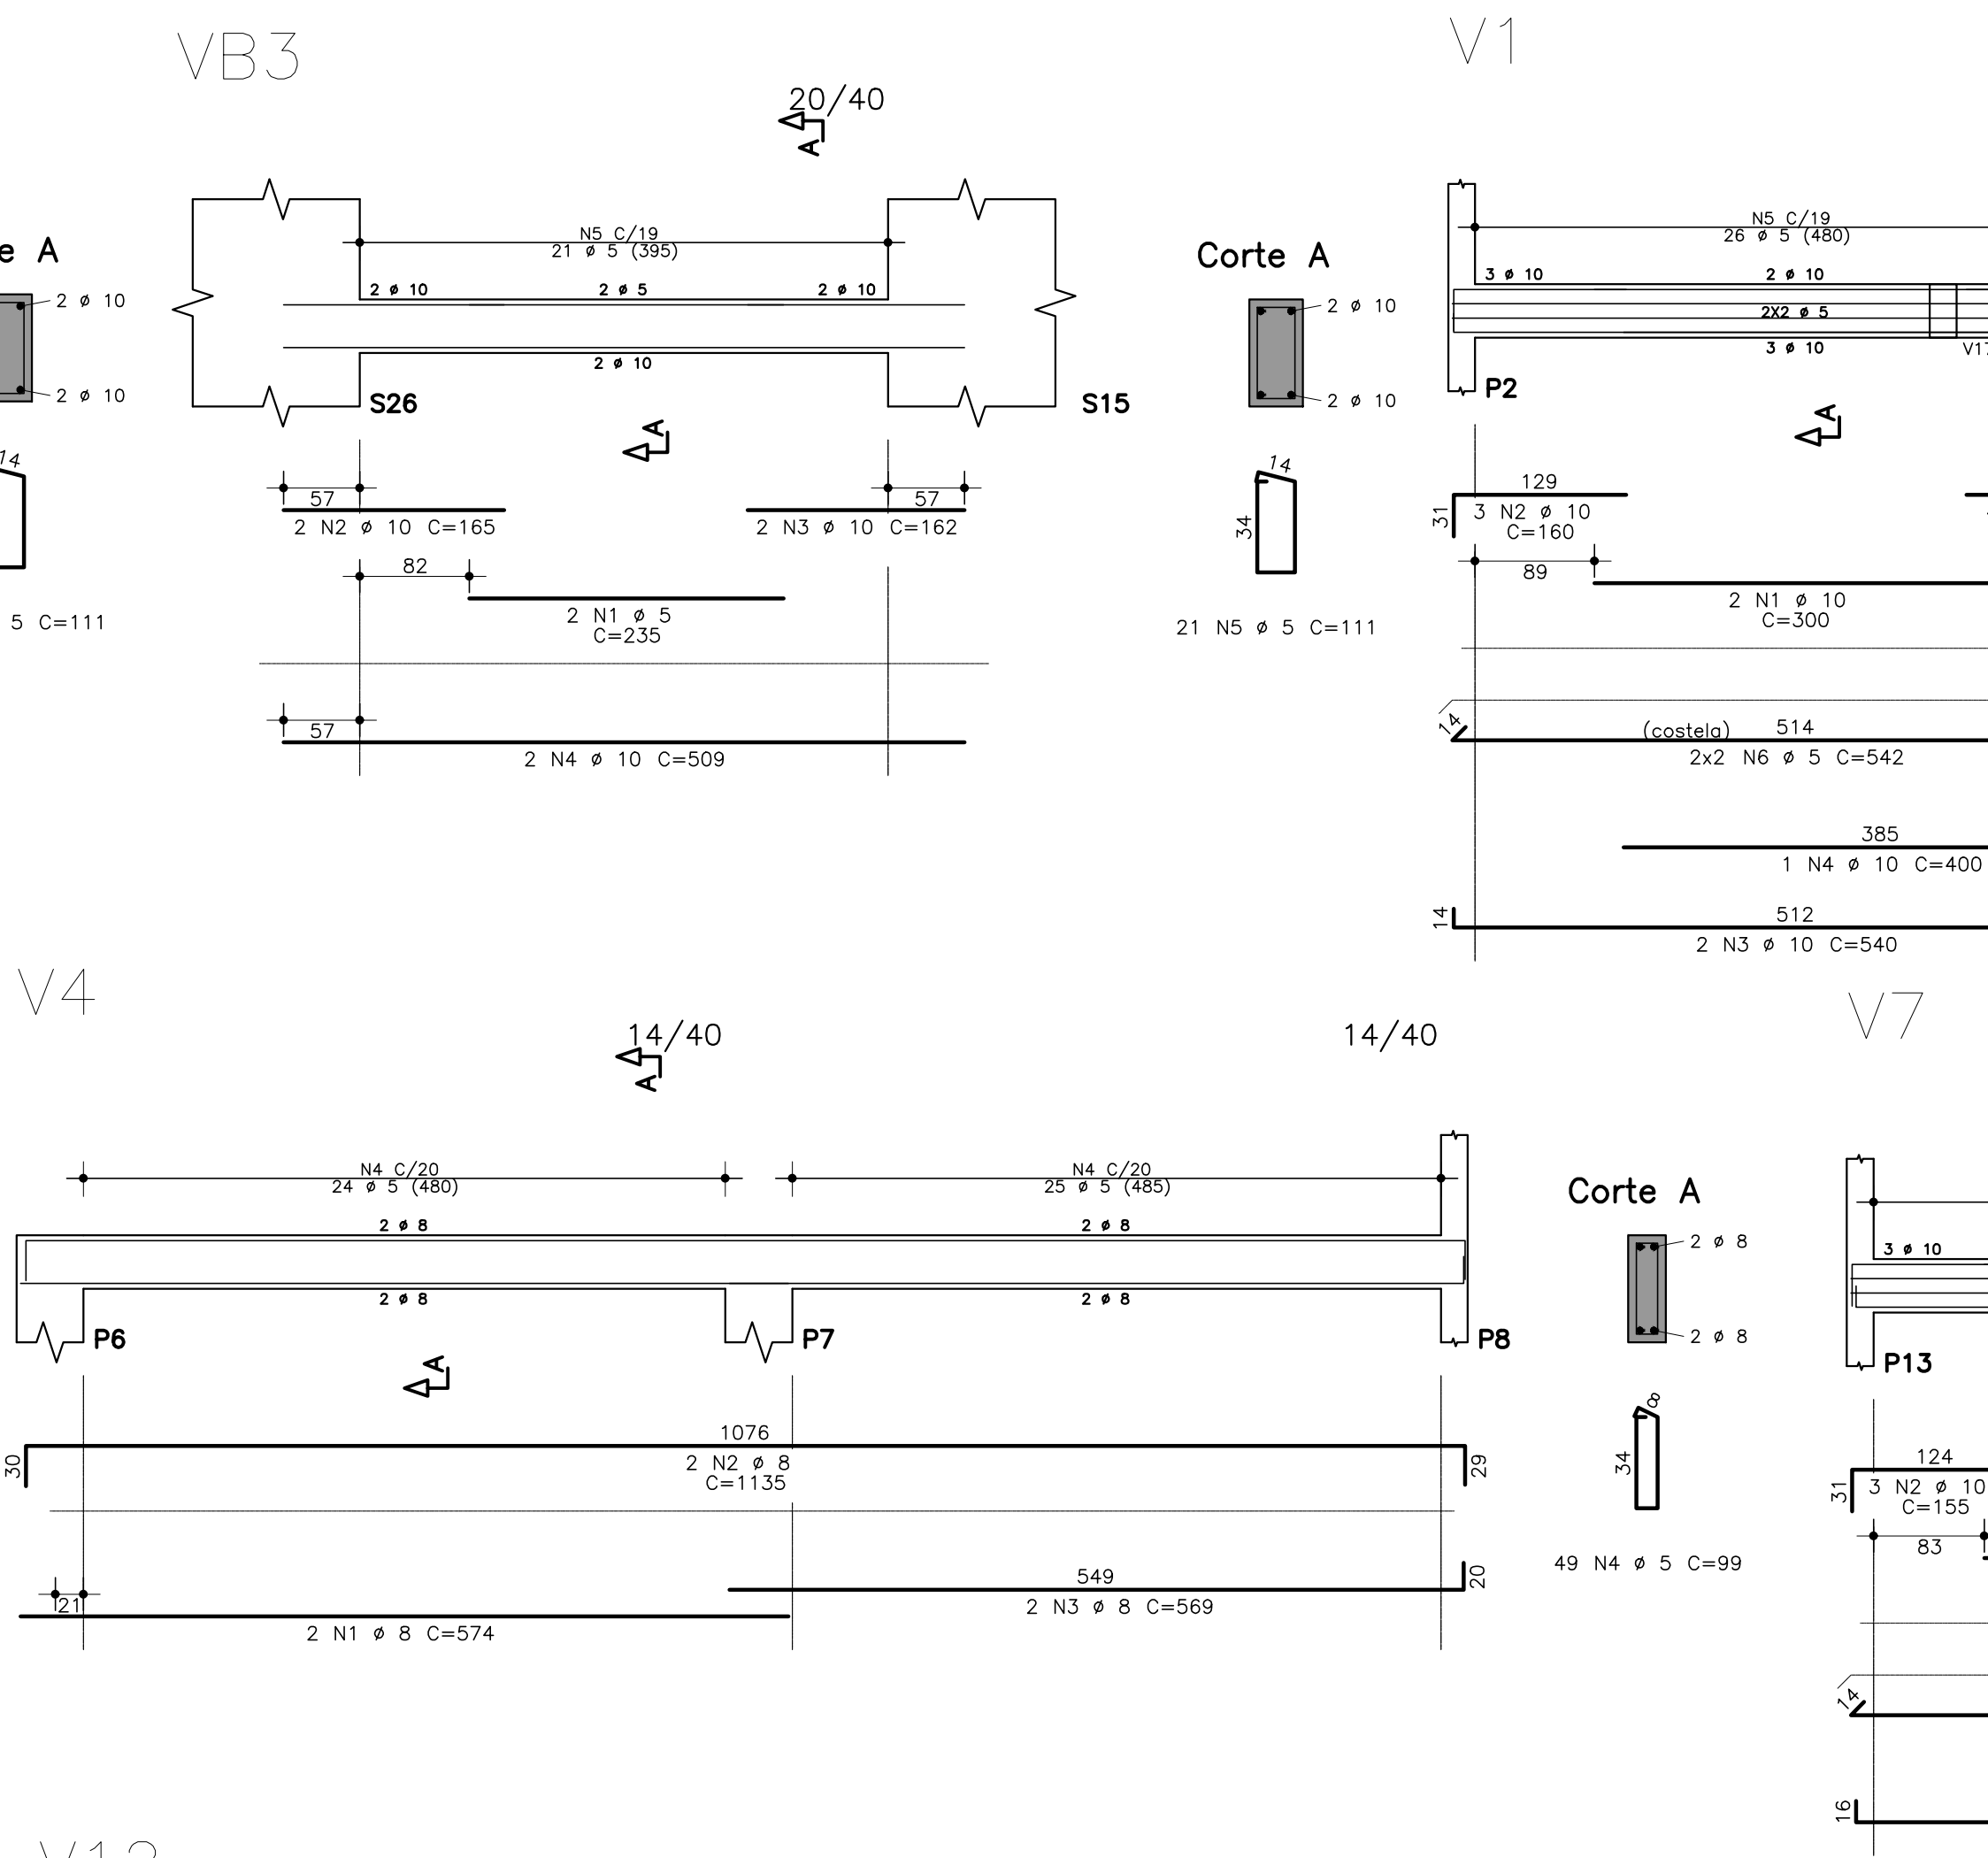

**ESCALA**

VIGAS:  
-VISTA 1:50  
-CORTE 1:25

LAJES:  
-TERREO 1:75  
-COBERTURA 1:50

 <div style="text-align: center;"> <b>PREFEITURA MUNICIPAL DE SANTA LUZIA</b>  <b>ADM. DELEGADO CHRISTIANO XAVIER</b> </div>			
NÚMERO	DISCIPLINA	ETAPA	DATA
124	ESTRUTURA	PROJETO BÁSICO	25/06/21
CONTEÚDO DA FRANCHA		MERCADO MUNICIPAL DO PRODUTOR RURAL BAIRRO NOVO CENTRO ESTRUTURA RURAL - ARMAÇÃO 1/3	FOLHA 01/04 REVISÃO 0