




V14

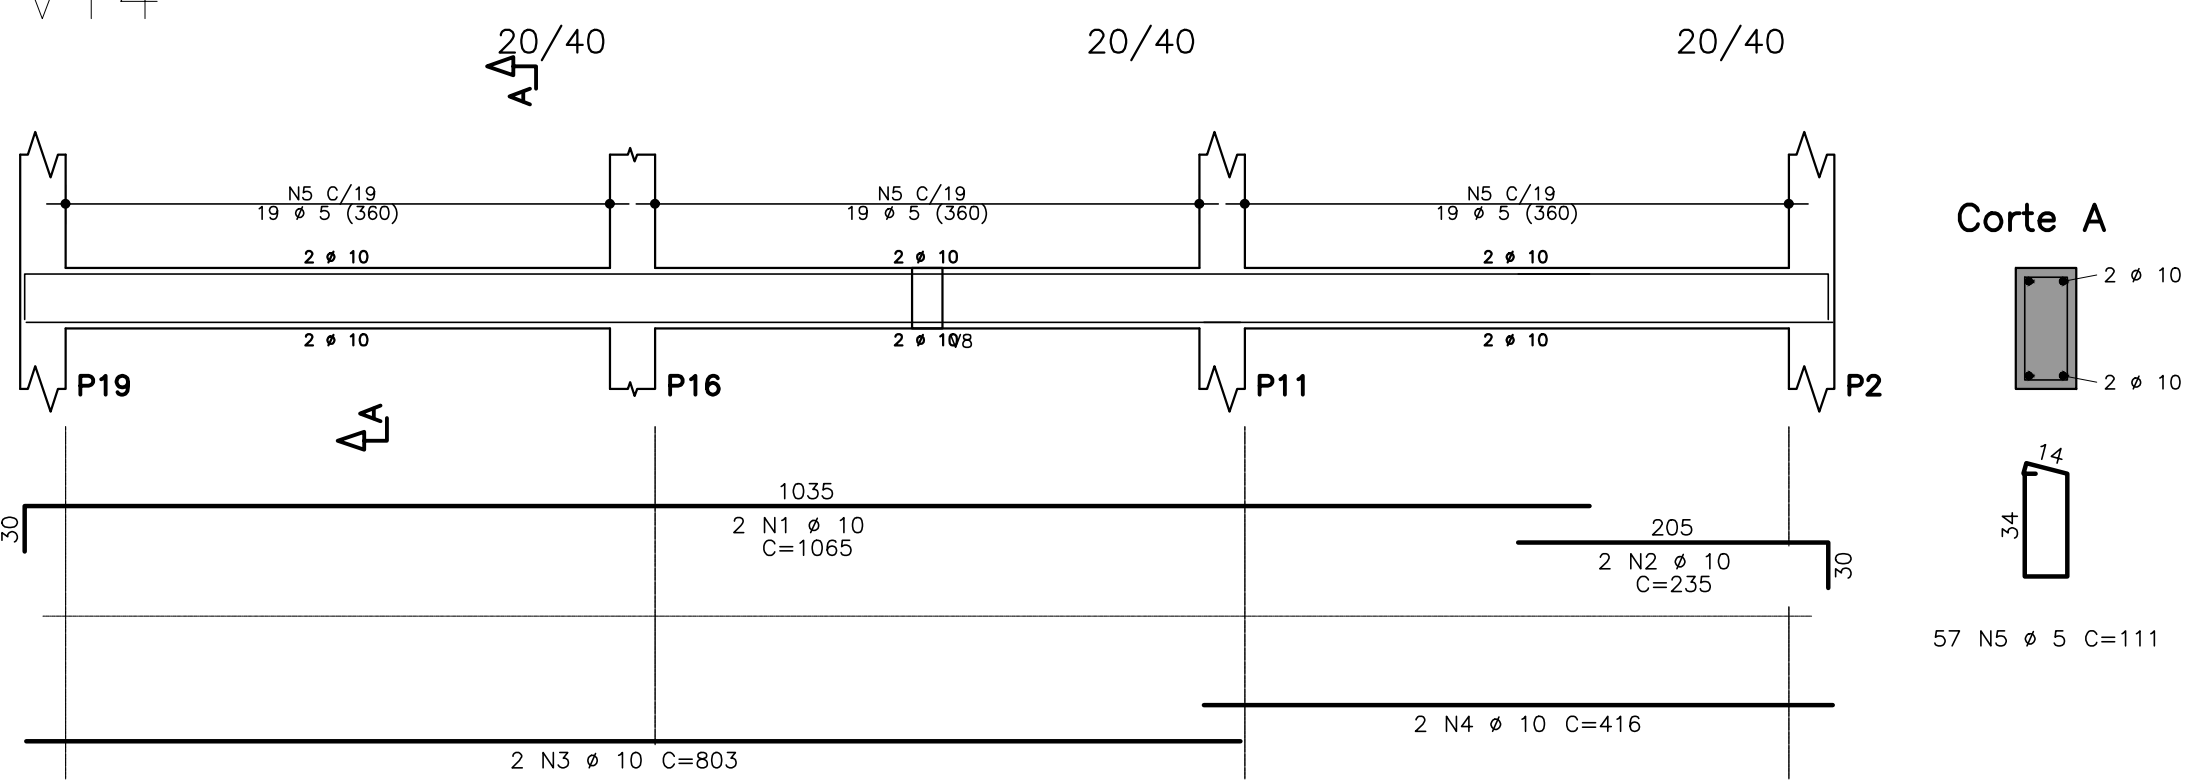


V15

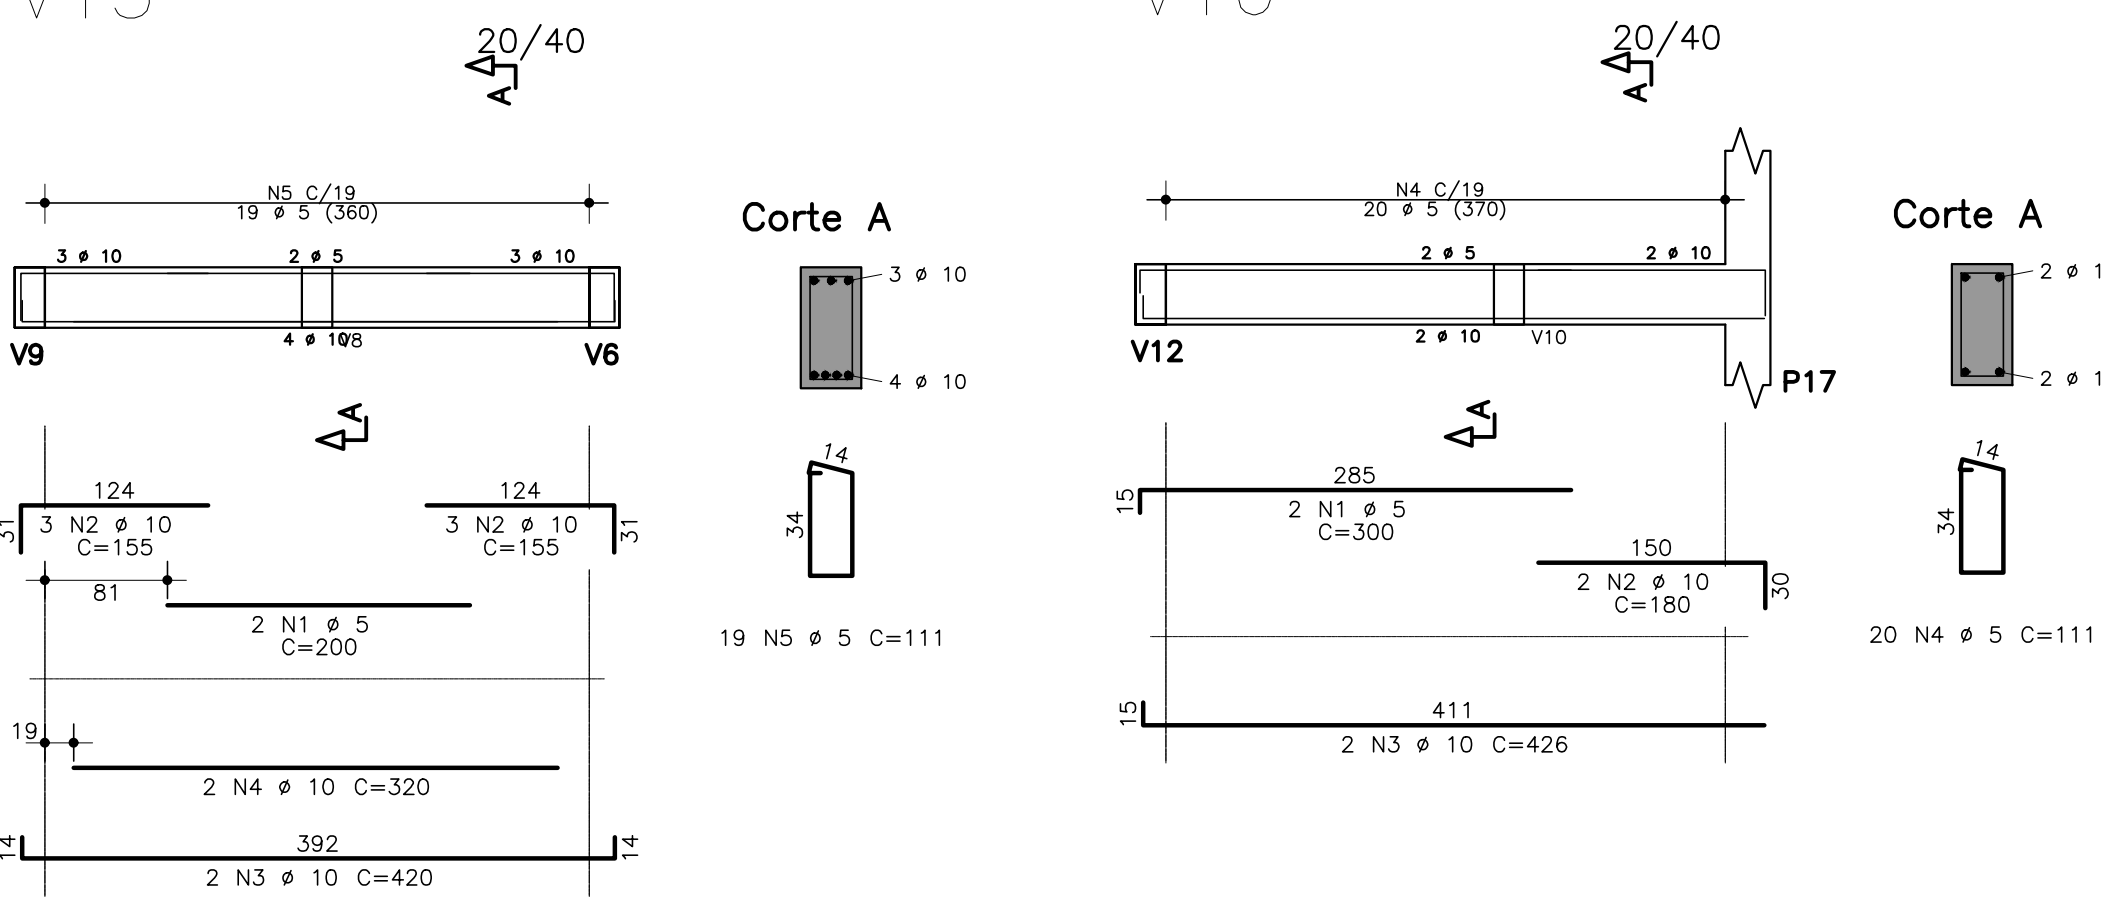


V17

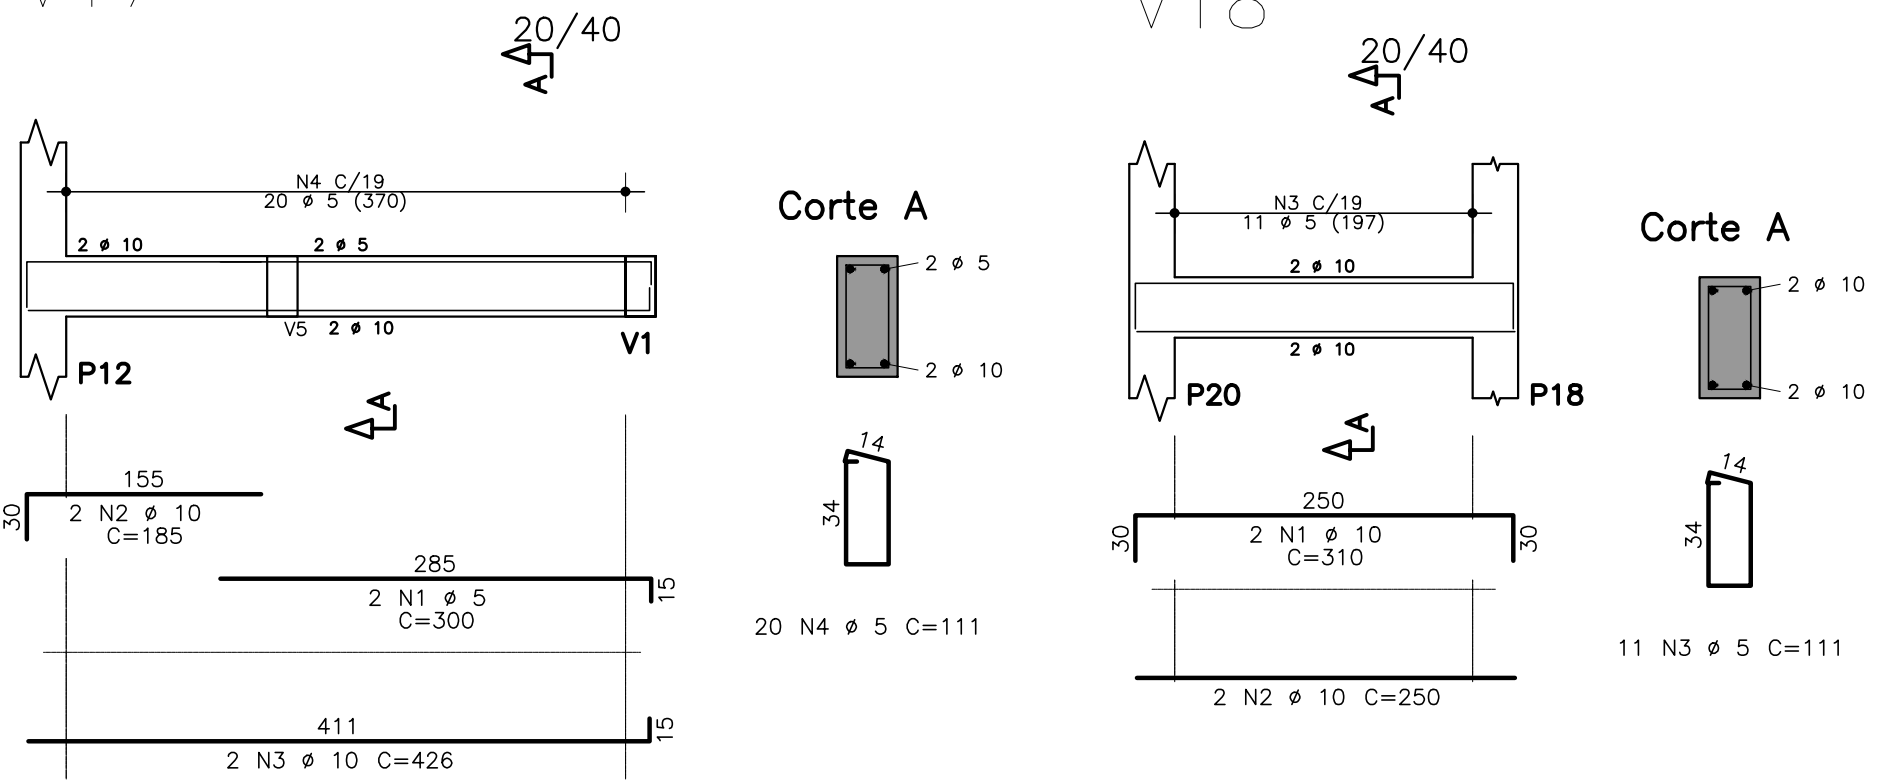


V19

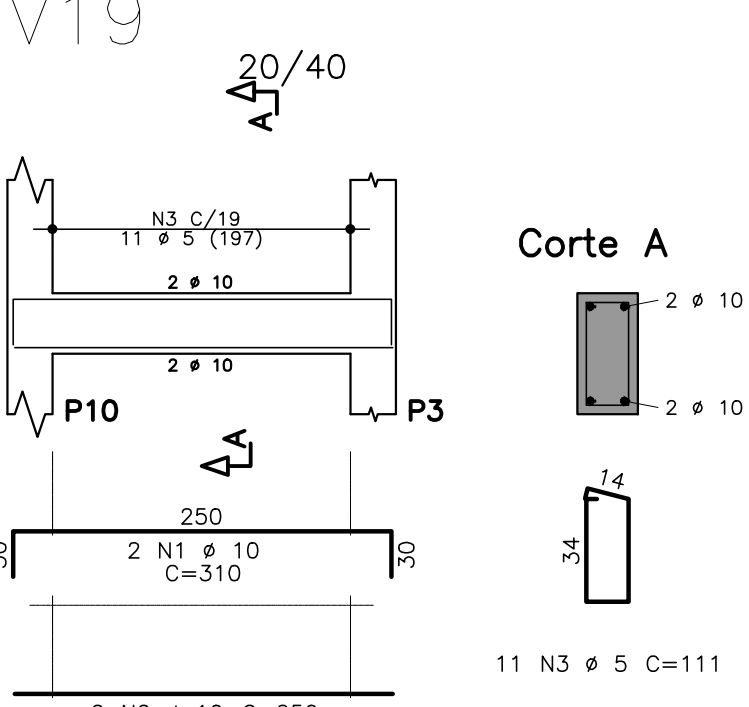


V20

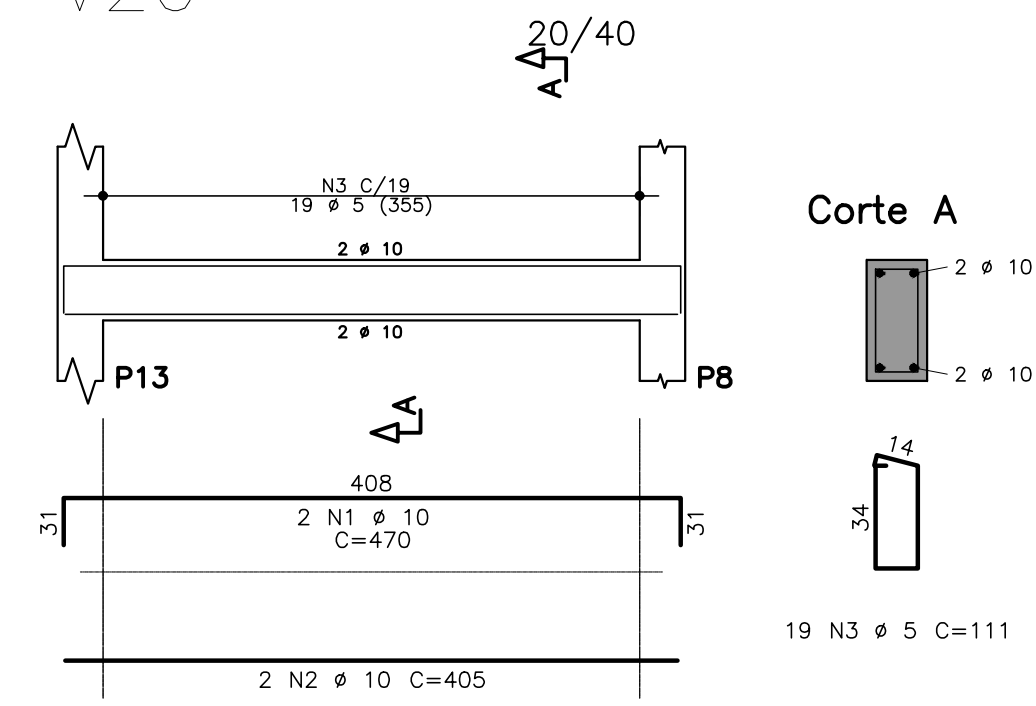


V21

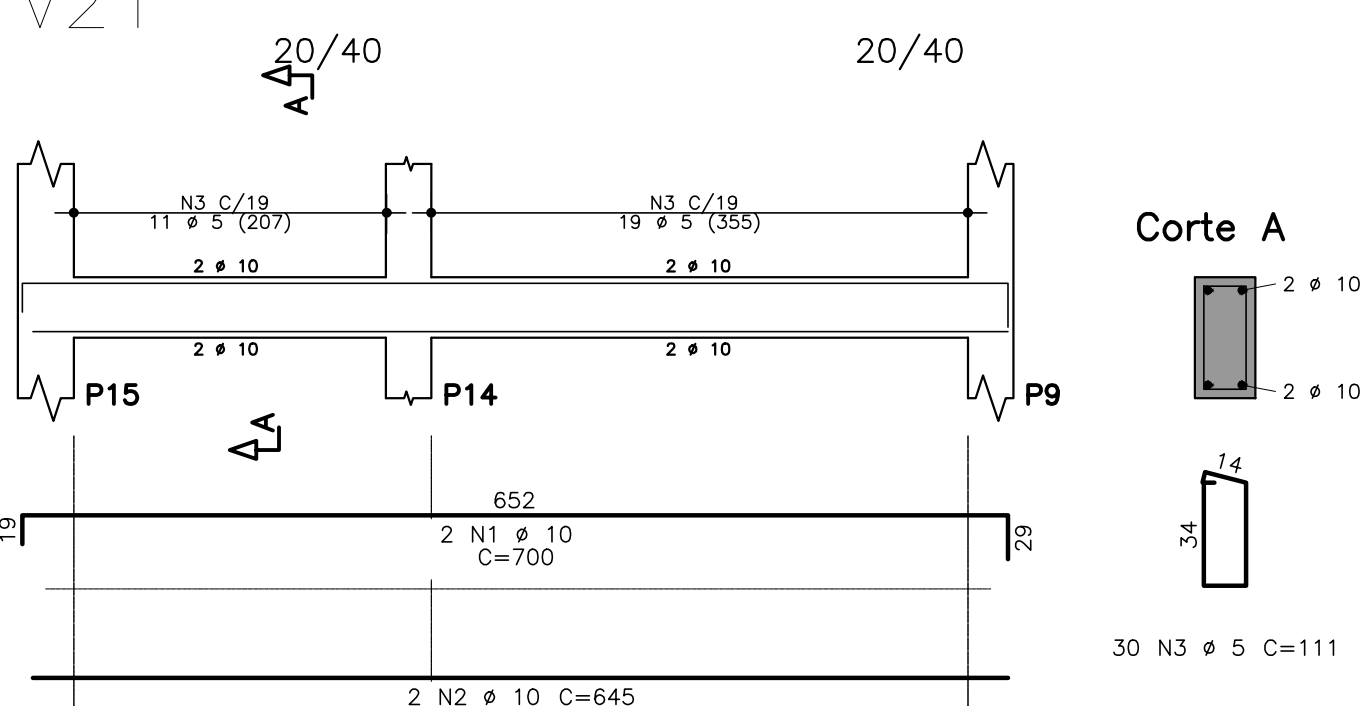


V101

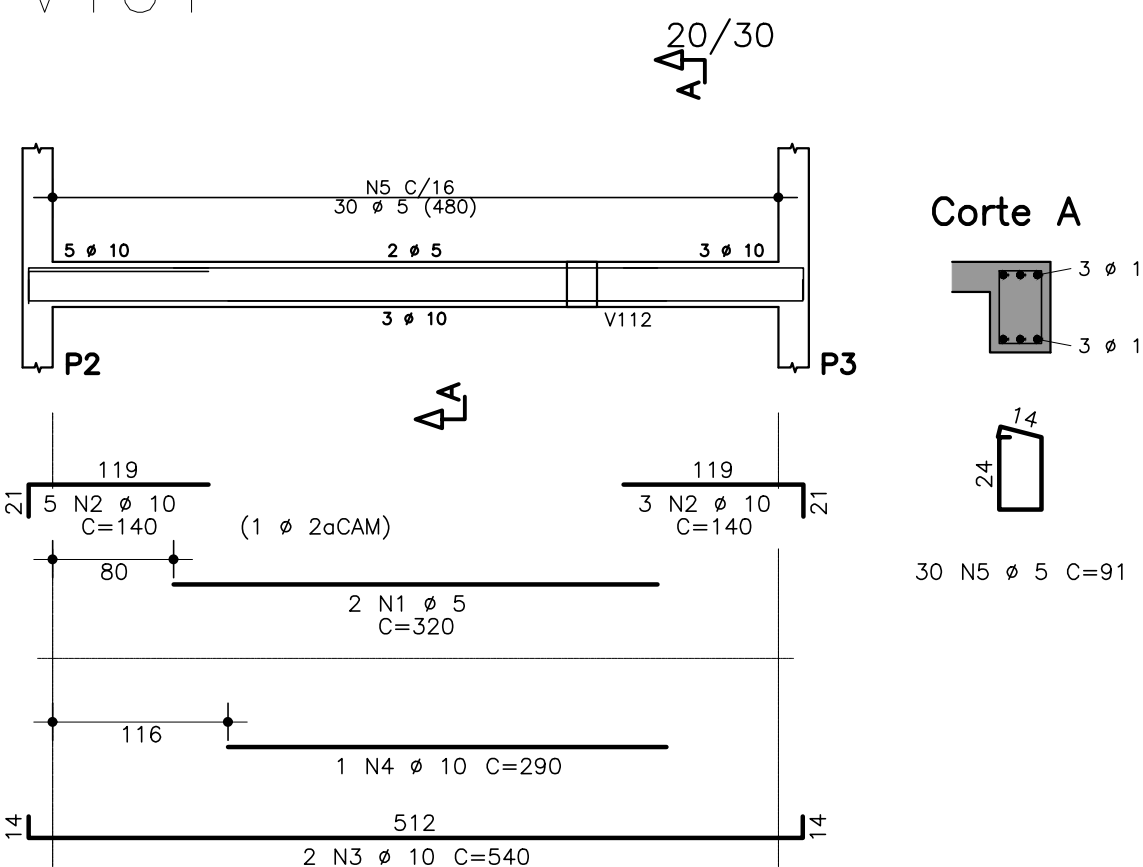


V102

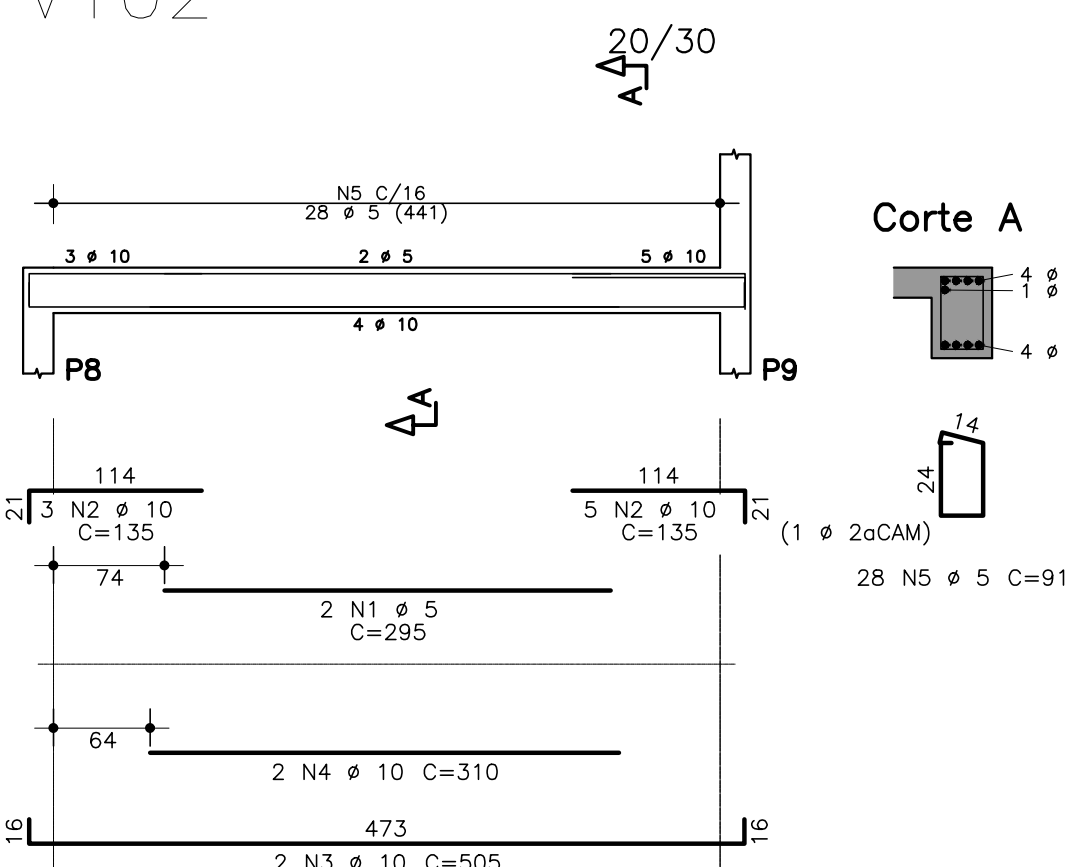


V103

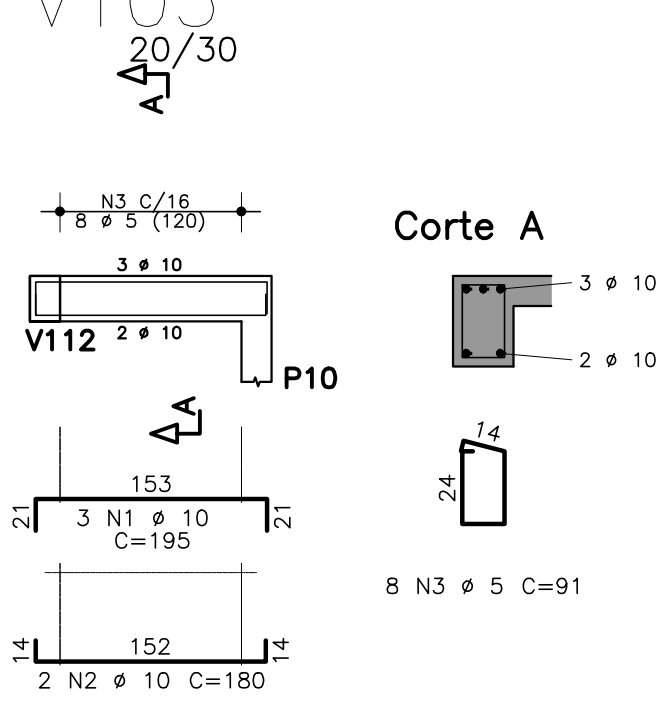


V104

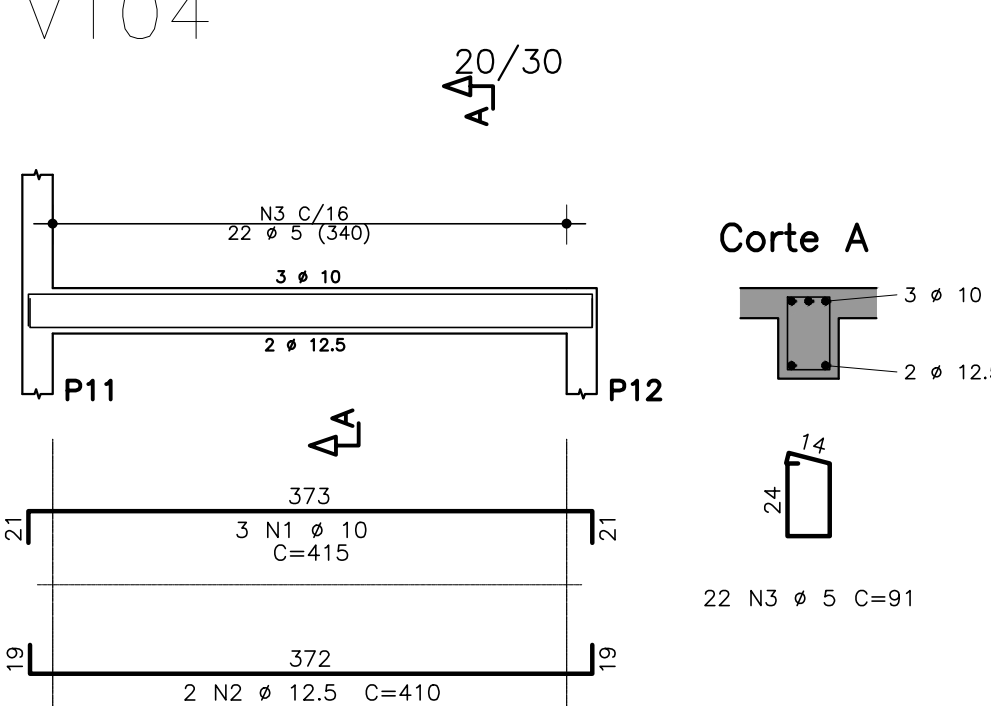


V105

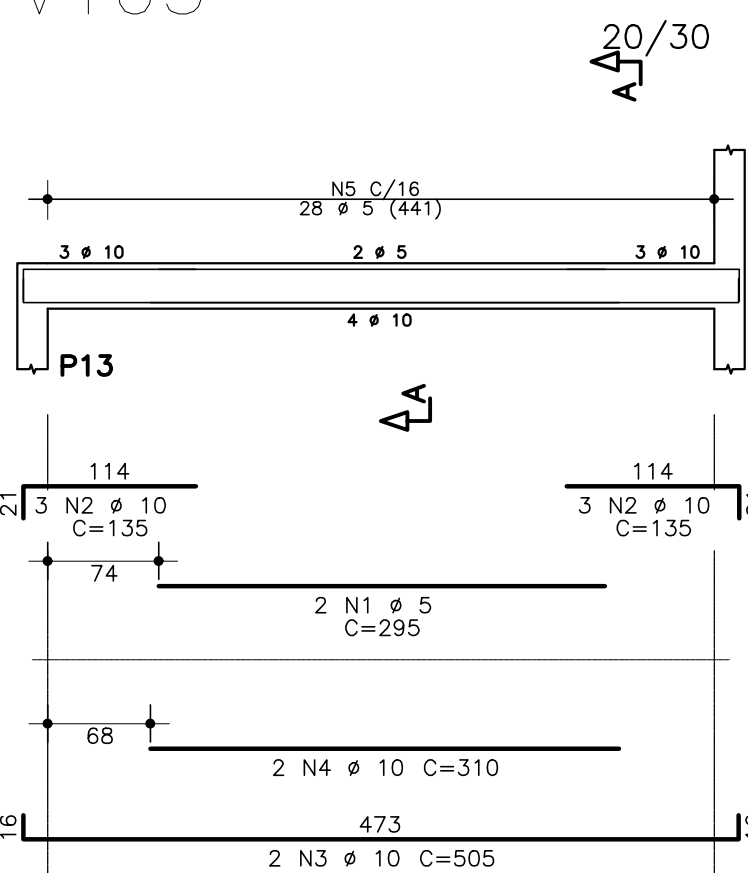


V106

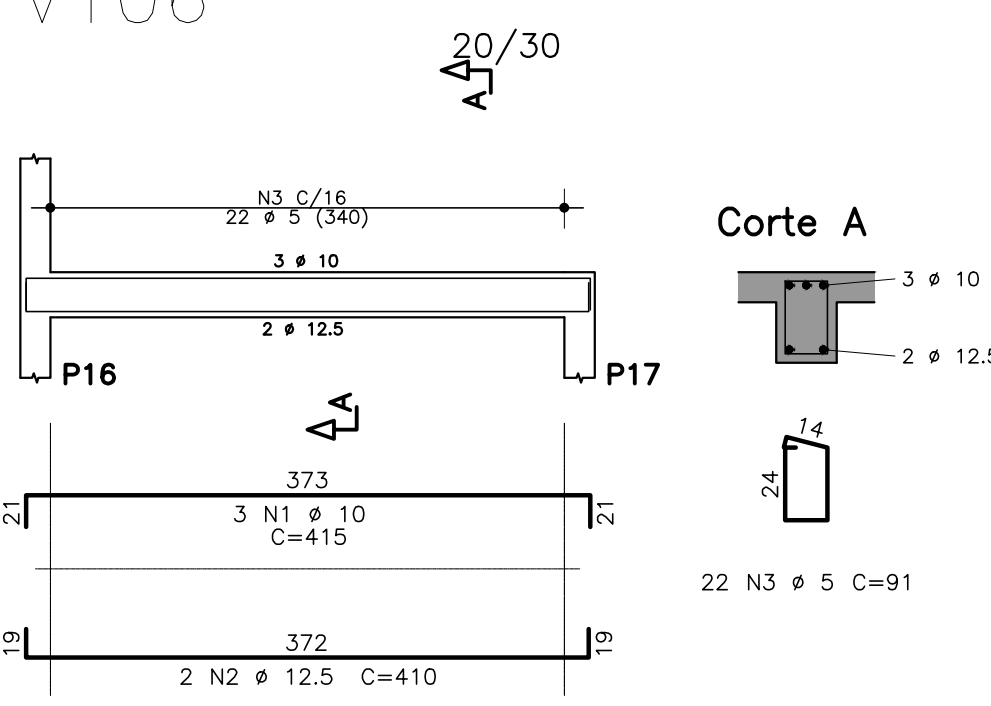


V107

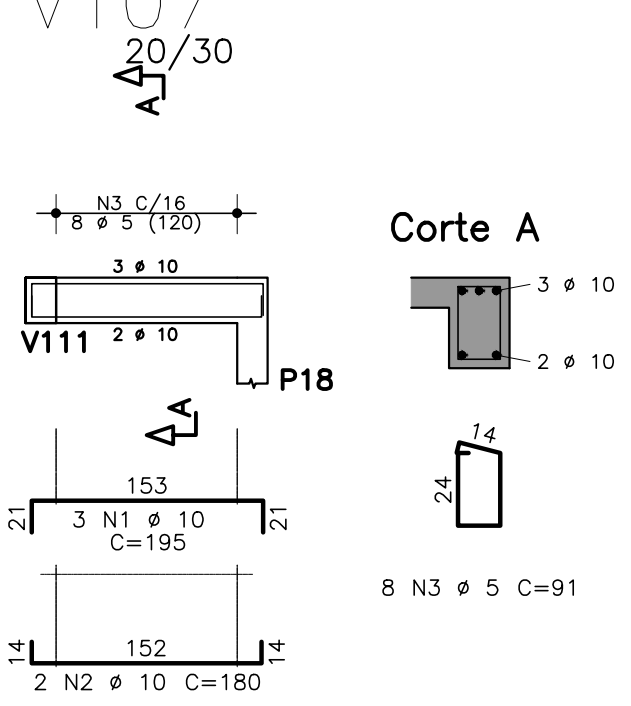


V108

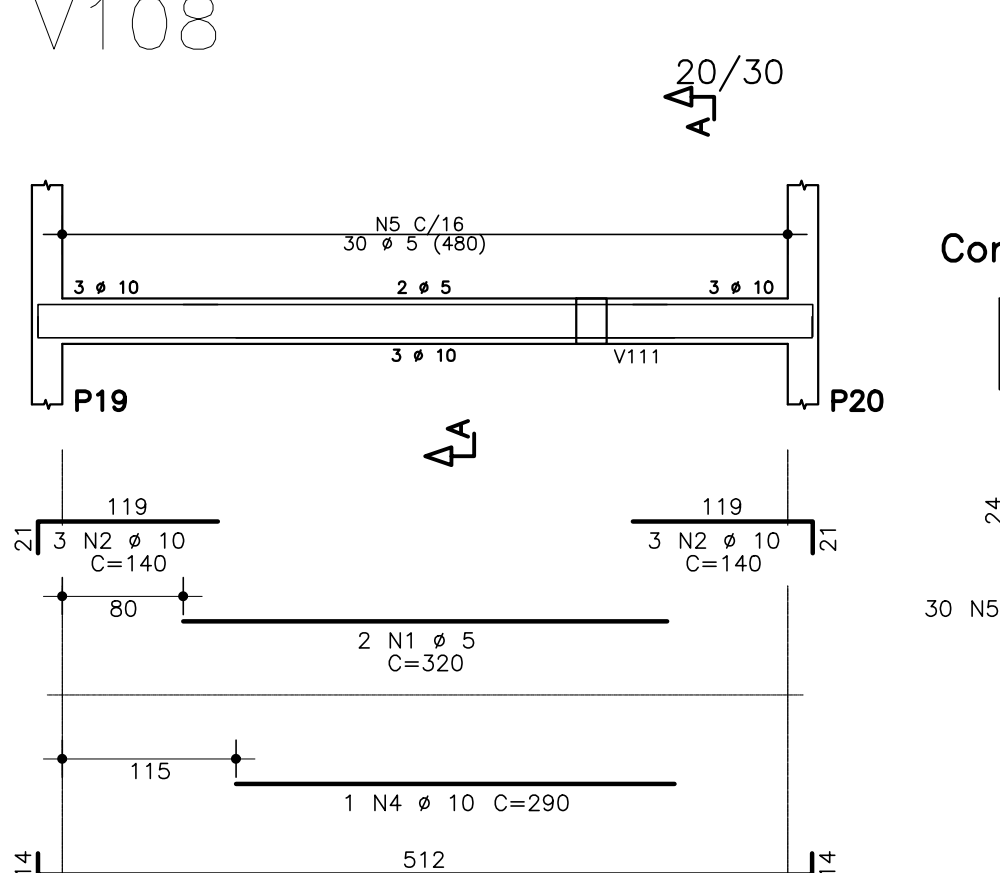


V109

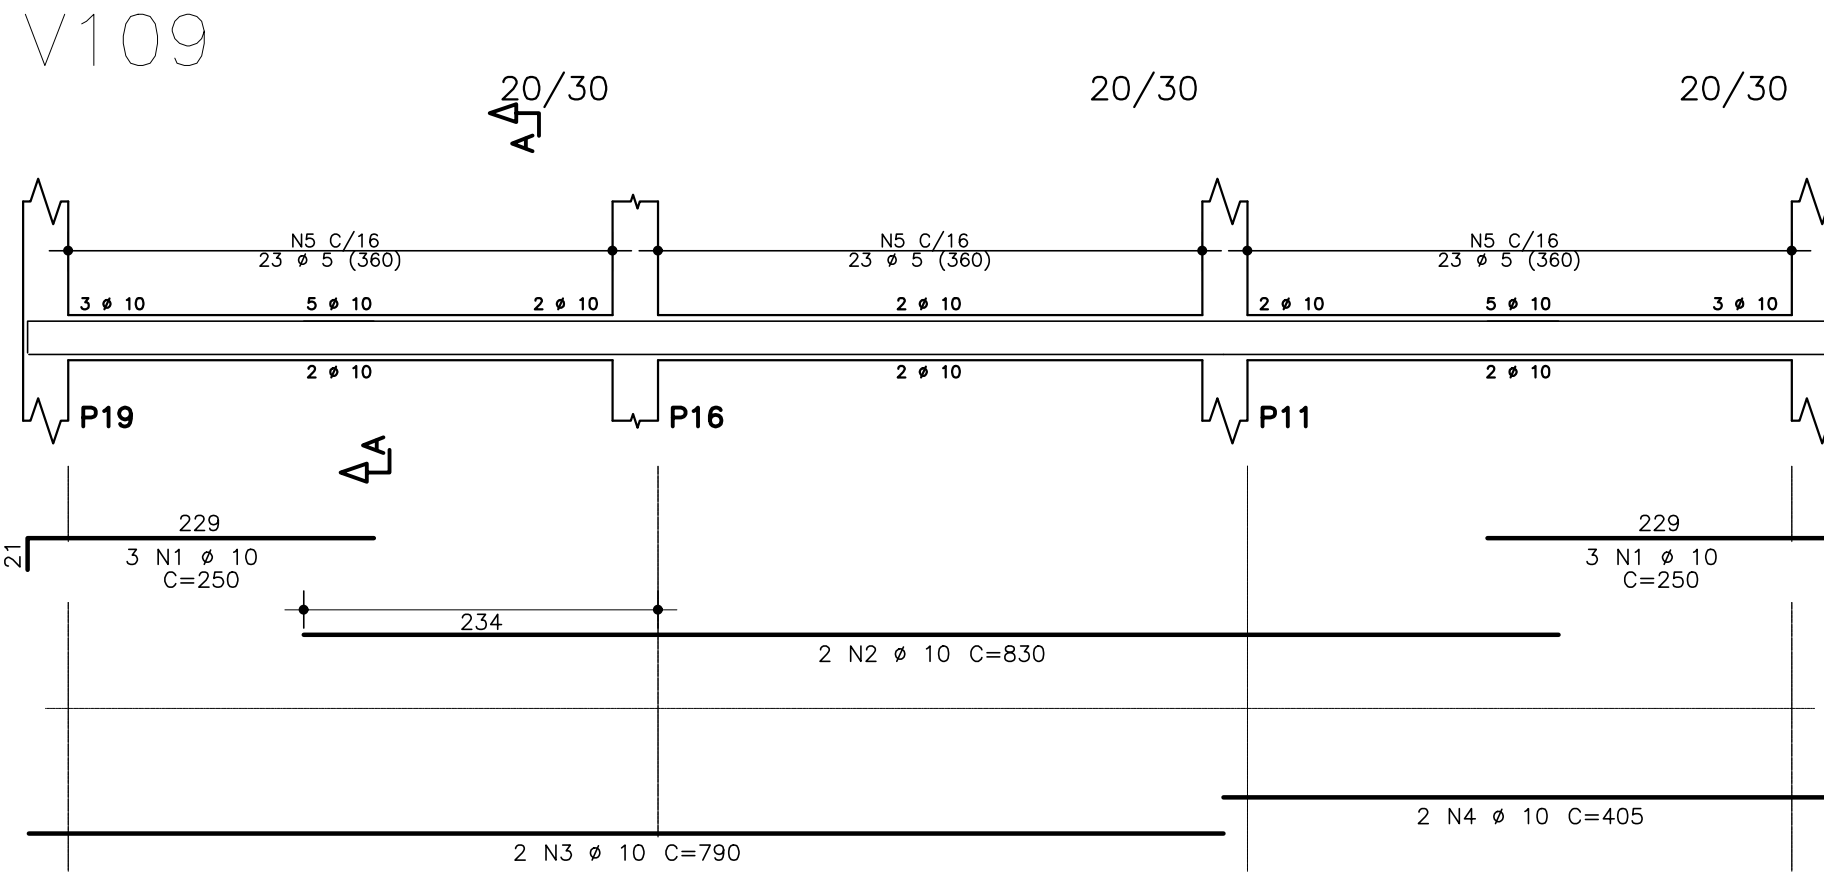


V110

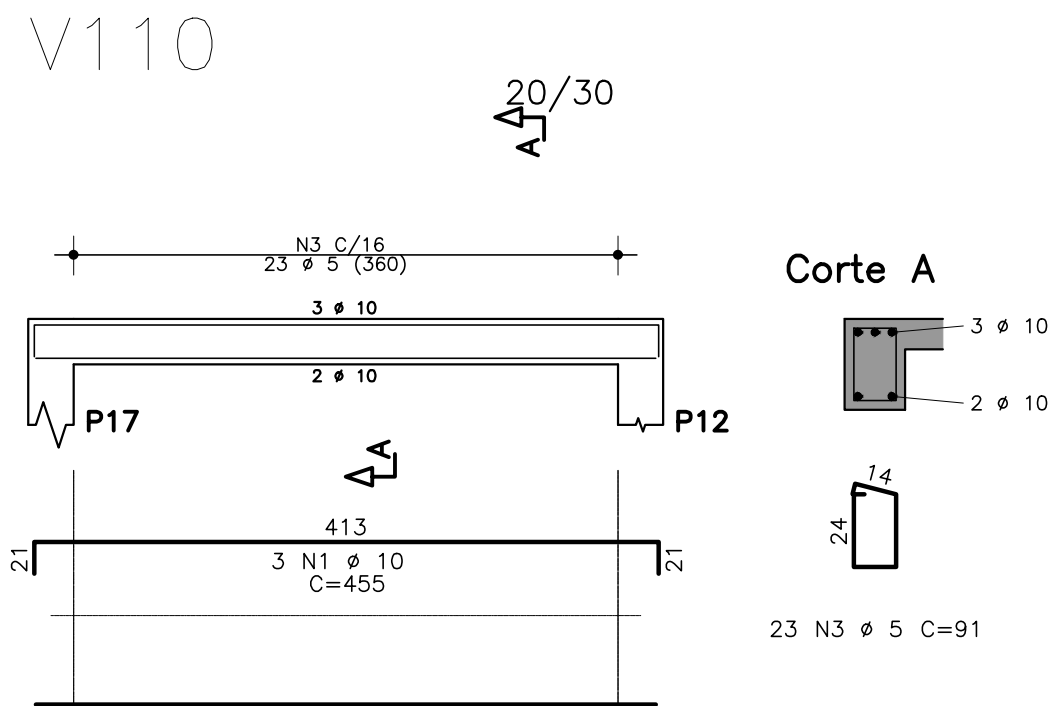


V111

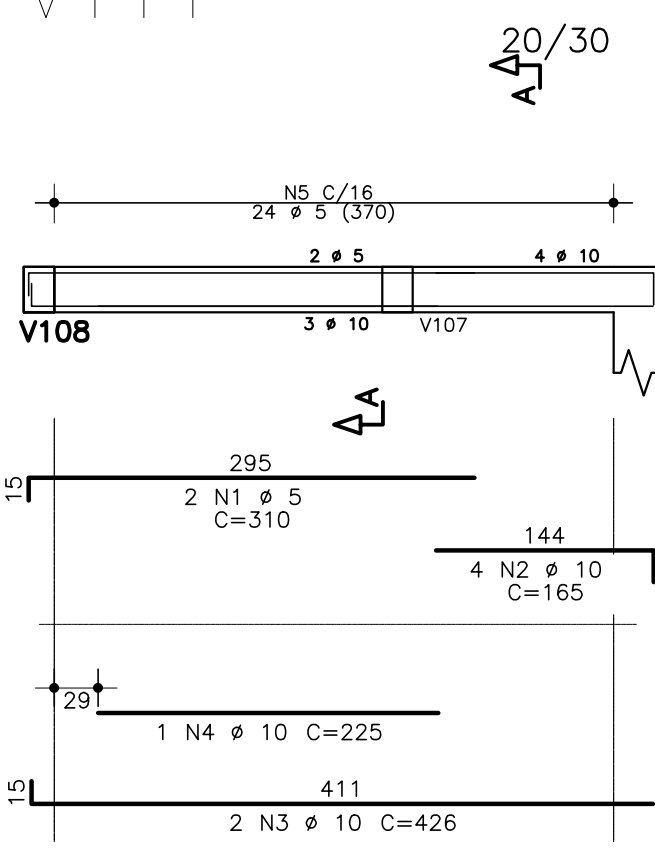


V112

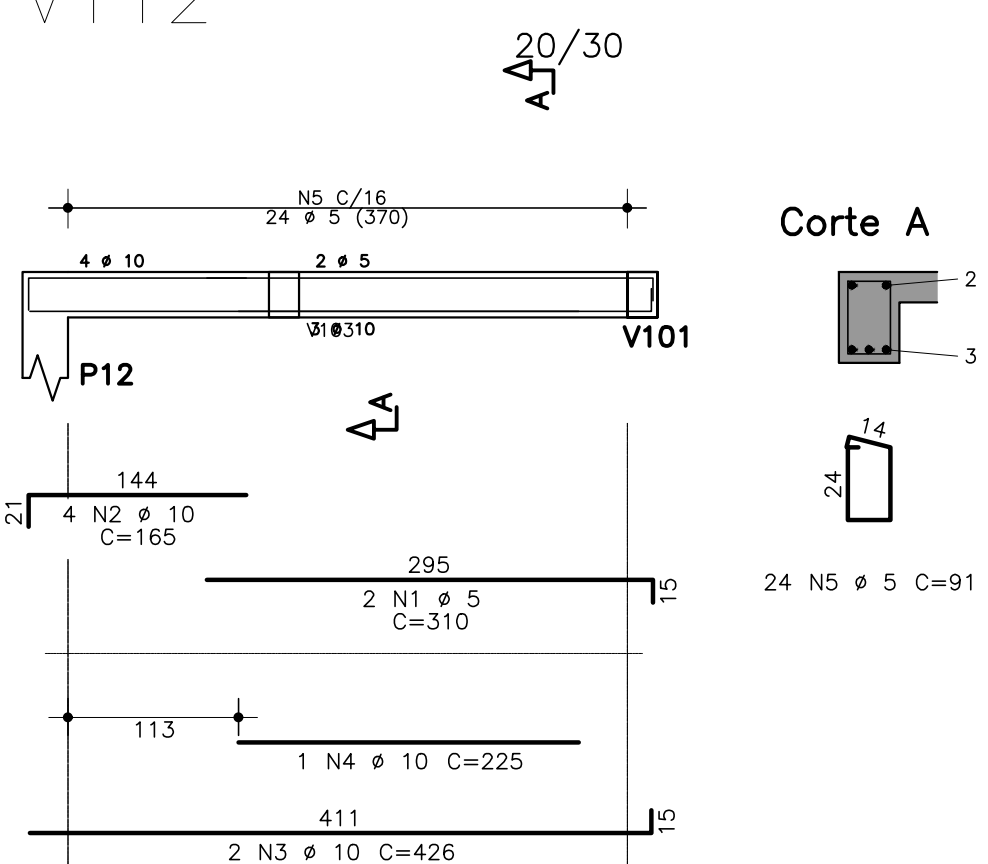


V113

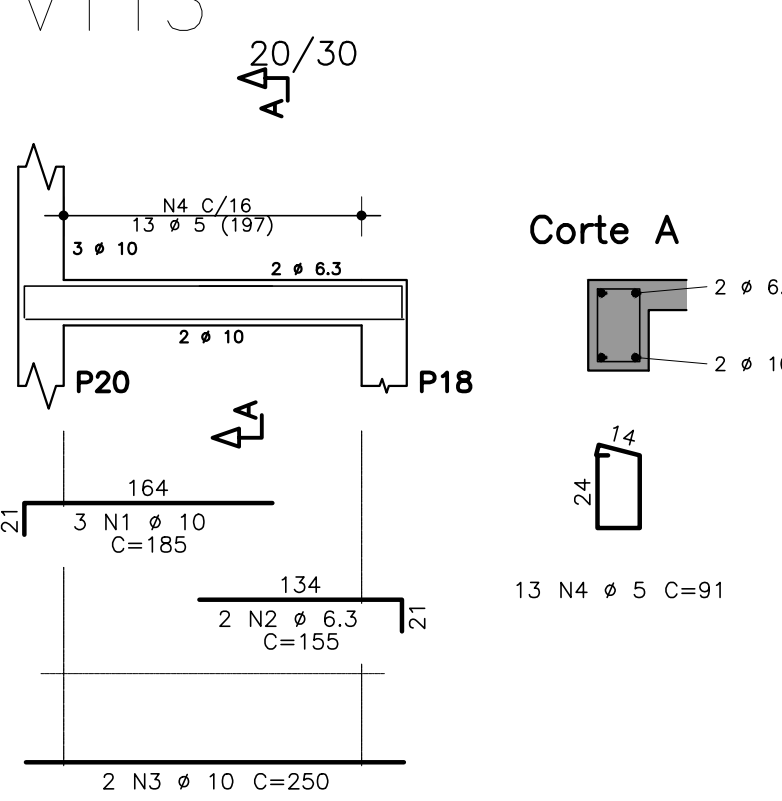


V114

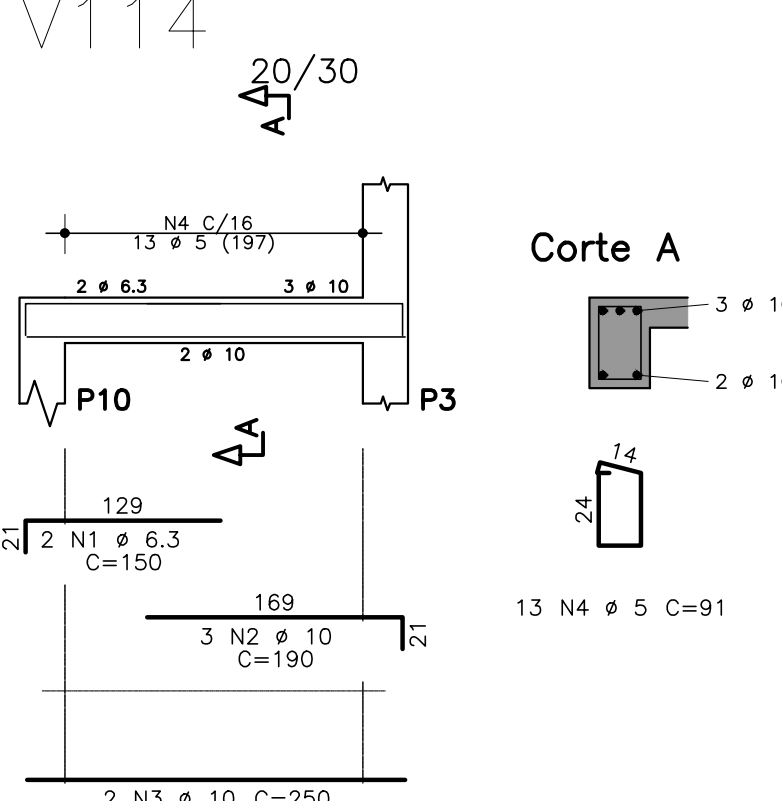



V115

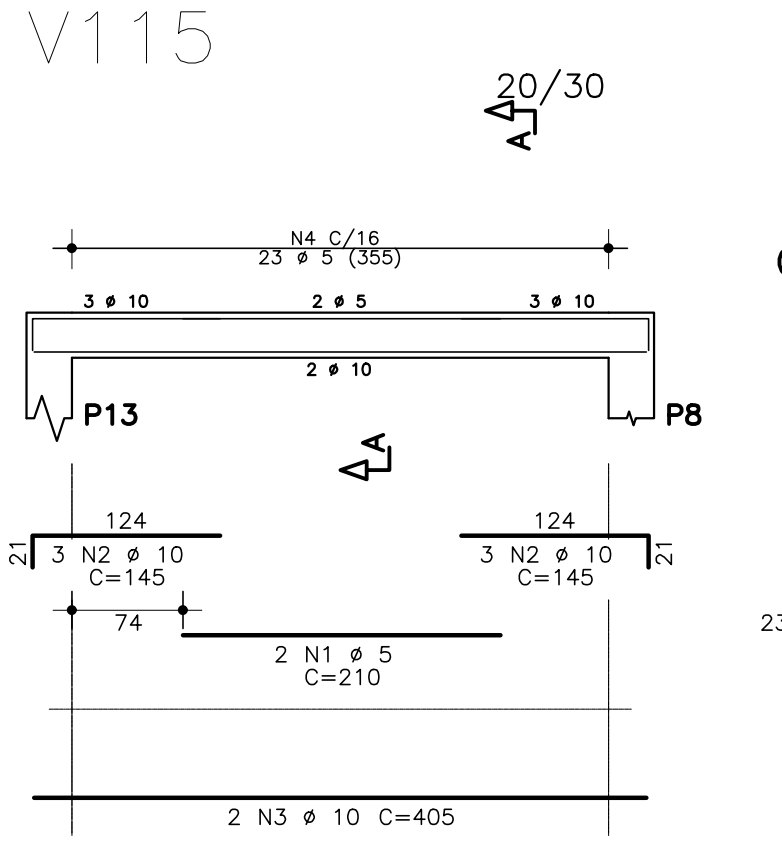

V116

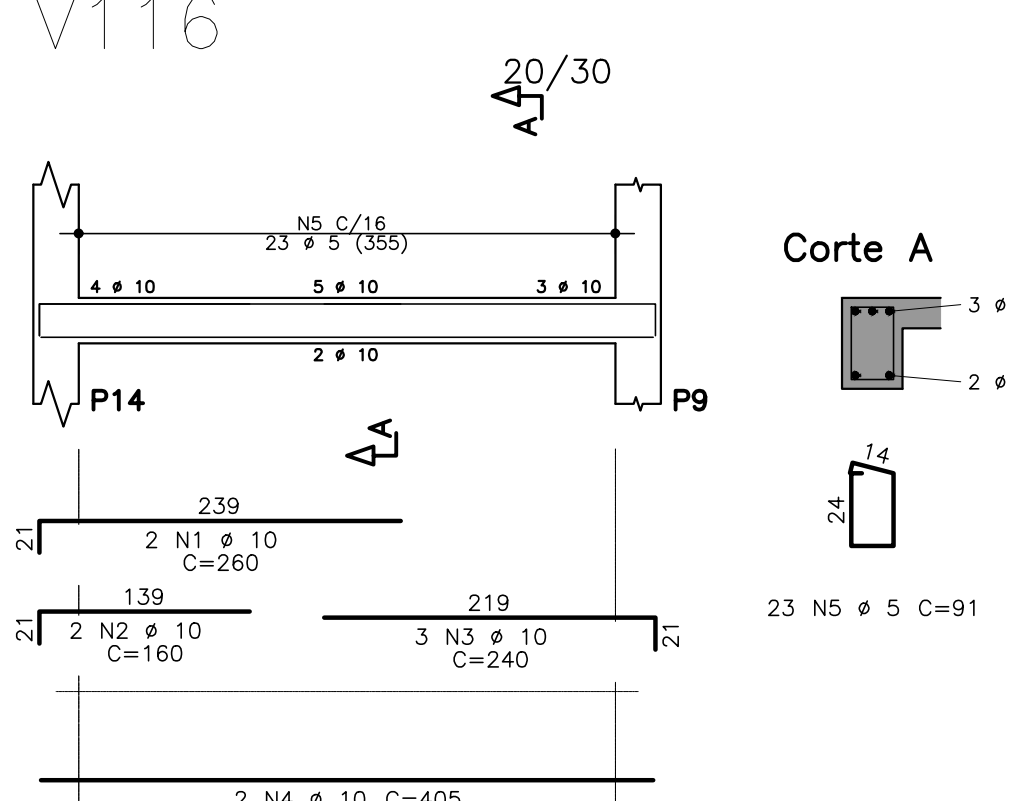

V201

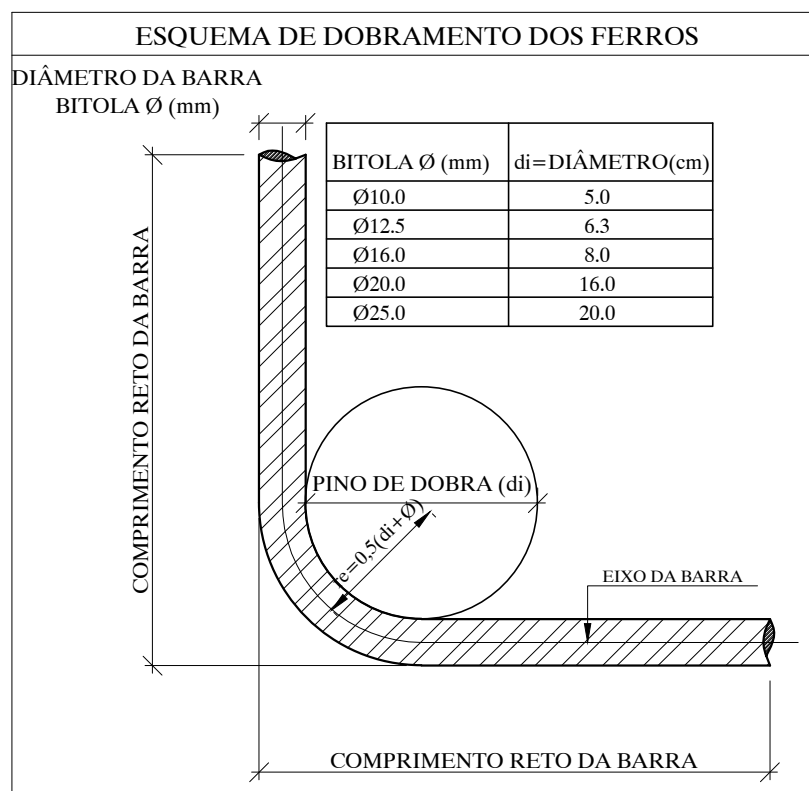
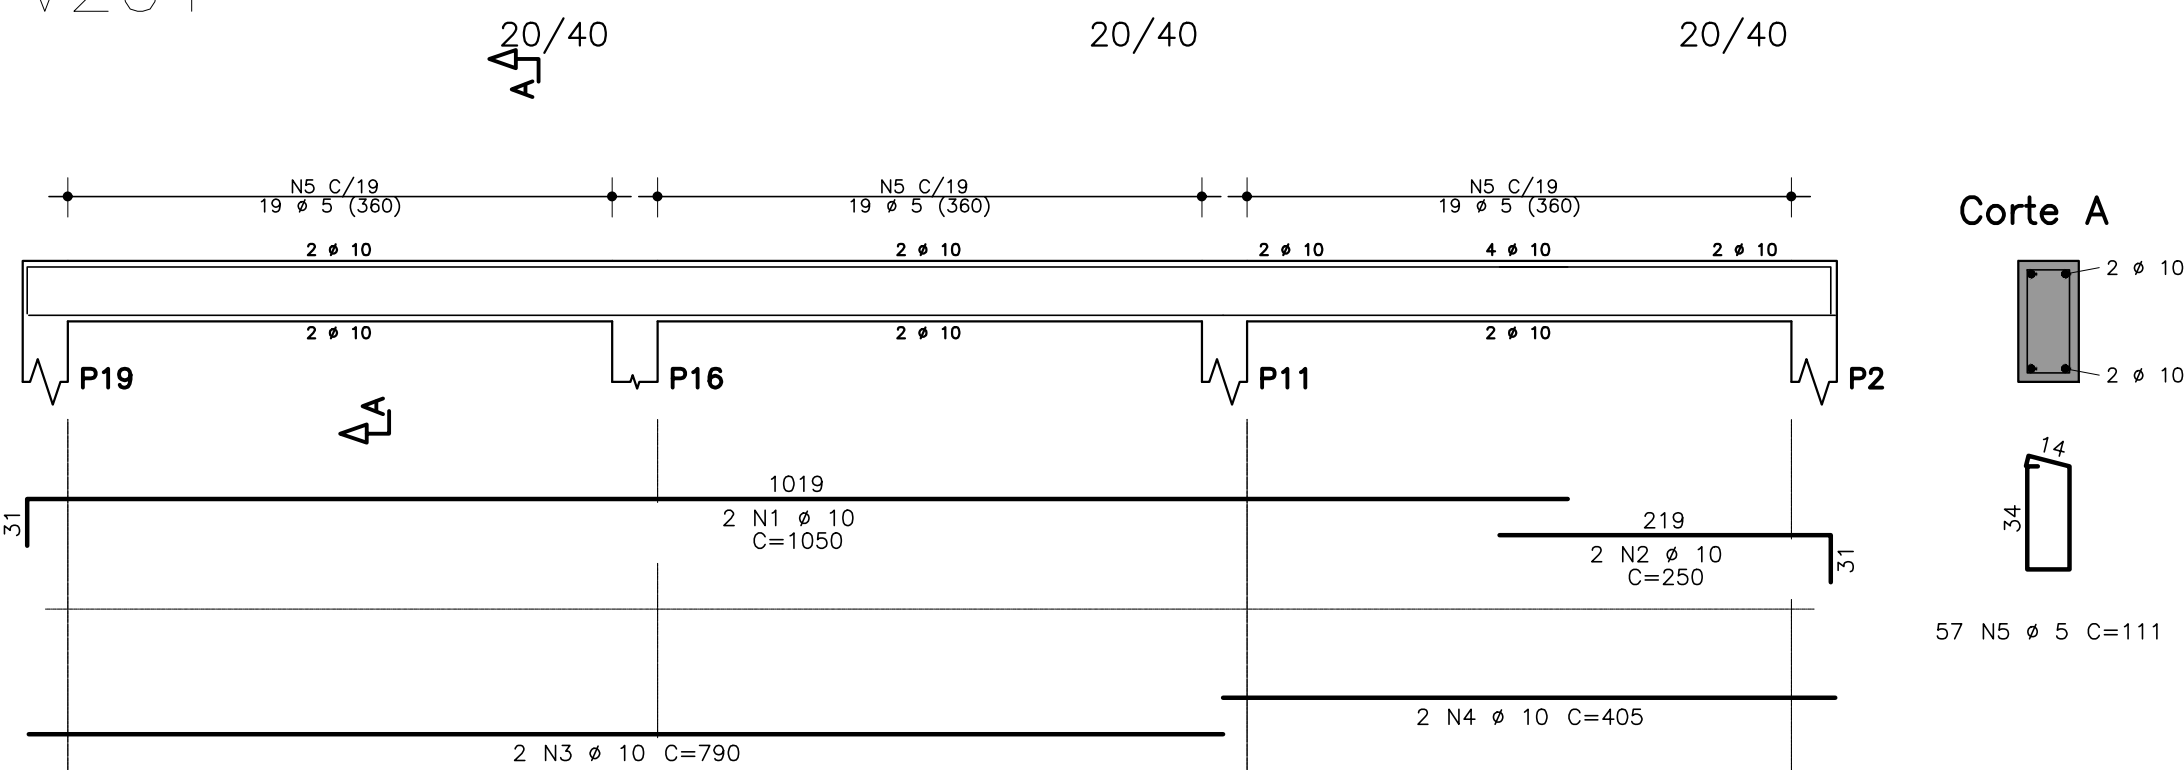


ESCALA

VIGAS:
-VISTA 1:50
-CORTE 1:25

LAJES:
-TERREO 1:75
-COBERTURA 1:50

V202

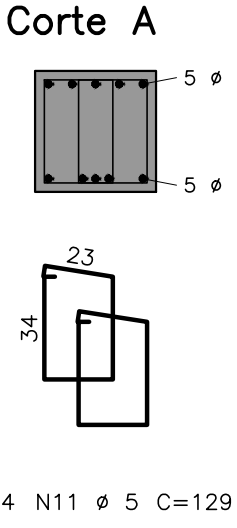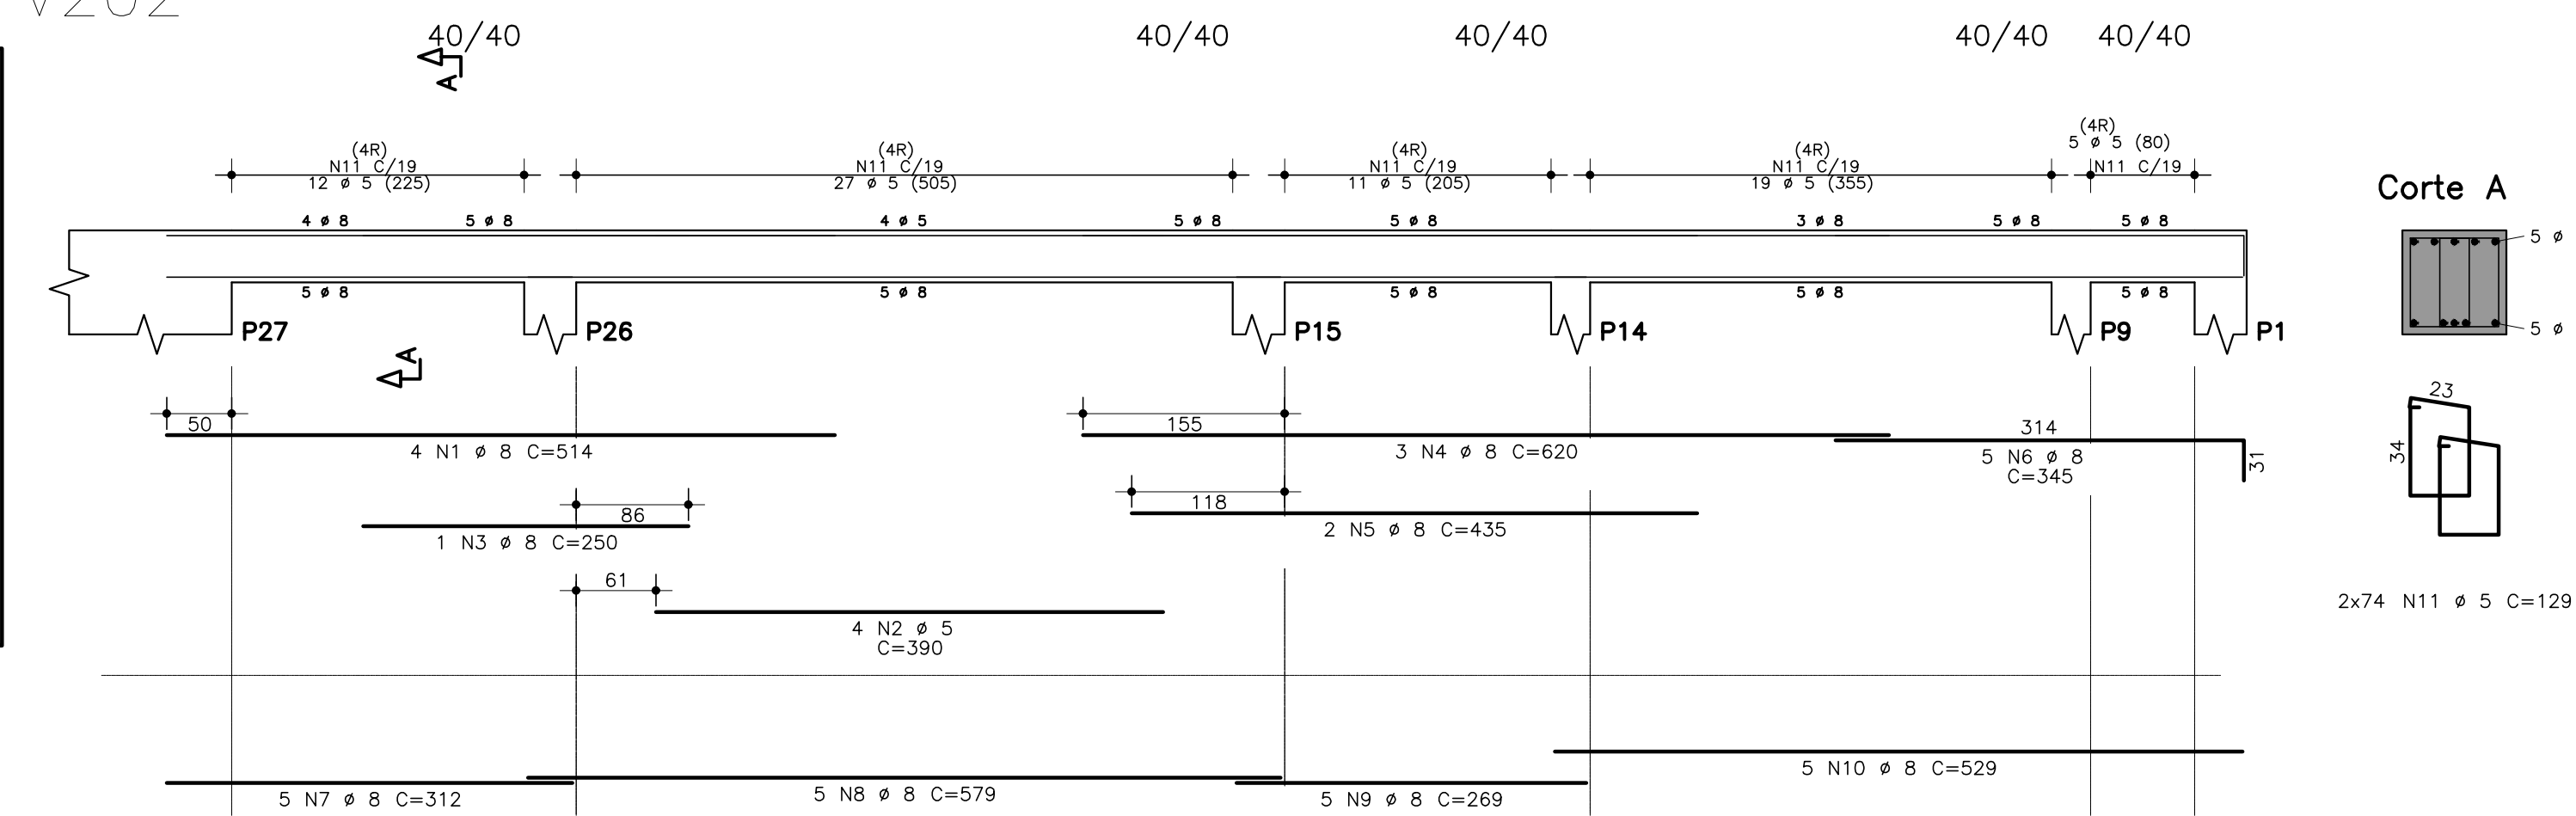

| | AÇO | POS | BIT | QUANT | COMPRIMENTO | UNIT | TOTAL |
|------|-----|-----|------|-------|-------------|-------|-------|
| | | | | | (cm) | | (cm) |
| V14 | 50A | 1 | 10 | 2 | 1065 | 2130 | |
| | 50A | 2 | 10 | 2 | 235 | 470 | |
| | 50A | 3 | 10 | 2 | 803 | 1606 | |
| | 50A | 4 | 10 | 2 | 416 | 832 | |
| | 60B | 5 | 5 | 57 | 111 | 6327 | |
| V15 | 60B | 1 | 5 | 2 | 200 | 400 | |
| | 50A | 2 | 10 | 2 | 155 | 310 | |
| | 50A | 3 | 10 | 2 | 420 | 840 | |
| | 50A | 4 | 10 | 2 | 320 | 640 | |
| | 60B | 5 | 5 | 19 | 111 | 2109 | |
| V16 | 60B | 1 | 5 | 2 | 300 | 600 | |
| | 50A | 2 | 10 | 2 | 180 | 360 | |
| | 50A | 3 | 10 | 2 | 426 | 852 | |
| | 60B | 4 | 5 | 20 | 111 | 2220 | |
| V17 | 60B | 1 | 5 | 2 | 300 | 600 | |
| | 50A | 2 | 10 | 2 | 180 | 370 | |
| | 50A | 3 | 10 | 2 | 426 | 852 | |
| | 60B | 4 | 5 | 20 | 111 | 2220 | |
| V18 | 50A | 1 | 10 | 2 | 310 | 620 | |
| | 50A | 2 | 10 | 2 | 250 | 500 | |
| | 60B | 3 | 5 | 11 | 111 | 1221 | |
| V19 | 50A | 1 | 10 | 2 | 310 | 620 | |
| | 50A | 2 | 10 | 2 | 250 | 500 | |
| | 60B | 3 | 5 | 11 | 111 | 1221 | |
| V20 | 50A | 1 | 10 | 2 | 470 | 940 | |
| | 50A | 2 | 10 | 2 | 405 | 810 | |
| | 60B | 3 | 5 | 30 | 111 | 3330 | |
| V21 | 50A | 1 | 10 | 2 | 700 | 1400 | |
| | 50A | 2 | 10 | 2 | 645 | 1290 | |
| | 60B | 3 | 5 | 30 | 111 | 3330 | |
| V101 | 60B | 1 | 5 | 2 | 295 | 590 | |
| | 50A | 2 | 10 | 8 | 135 | 1080 | |
| | 50A | 3 | 10 | 2 | 540 | 1080 | |
| | 50A | 4 | 10 | 1 | 290 | 290 | |
| | 60B | 5 | 5 | 30 | 91 | 2730 | |
| V102 | 60B | 1 | 5 | 2 | 295 | 590 | |
| | 50A | 2 | 10 | 8 | 135 | 1080 | |
| | 50A | 3 | 10 | 2 | 540 | 1080 | |
| | 50A | 4 | 10 | 1 | 290 | 290 | |
| | 60B | 5 | 5 | 30 | 91 | 2730 | |
| V103 | 50A | 1 | 10 | 3 | 195 | 585 | |
| | 50A | 2 | 12.5 | 8 | 180 | 360 | |
| | 60B | 3 | 5 | 8 | 91 | 728 | |
| V104 | 50A | 1 | 10 | 3 | 415 | 1245 | |
| | 50A | 2 | 12.5 | 8 | 180 | 360 | |
| | 60B | 3 | 5 | 8 | 91 | 728 | |
| V105 | 60B | 1 | 5 | 2 | 295 | 590 | |
| | 50A | 2 | 10 | 6 | 135 | 810 | |
| | 50A | 3 | 10 | 2 | 540 | 1080 | |
| | 50A | 4 | 10 | 2 | 310 | 620 | |
| | 60B | 5 | 5 | 28 | 91 | 2548 | |
| V106 | 50A | 1 | 10 | 3 | 415 | 1245 | |
| | 50A | 2 | 12.5 | 8 | 180 | 360 | |
| | 60B | 3 | 5 | 8 | 91 | 728 | |
| V107 | 50A | 1 | 10 | 3 | 195 | 585 | |
| | 50A | 2 | 10 | 2 | 180 | 360 | |
| | 60B | 3 | 5 | 8 | 91 | 728 | |
| V108 | 60B | 1 | 5 | 2 | 320 | 640 | |
| | 50A | 2 | 10 | 6 | 140 | 840 | |
| | 50A | 3 | 10 | 2 | 540 | 1080 | |
| | 50A | 4 | 10 | 2 | 290 | 290 | |
| | 60B | 5 | 5 | 30 | 91 | 2730 | |
| V109 | 50A | 1 | 10 | 6 | 250 | 1500 | |
| | 50A | 2 | 10 | 2 | 830 | 1660 | |
| | 50A | 3 | 10 | 2 | 790 | 1580 | |
| | 50A | 4 | 10 | 2 | 405 | 810 | |
| | 60B | 5 | 5 | 69 | 91 | 6279 | |
| V110 | 50A | 1 | 10 | 3 | 455 | 1365 | |
| | 50A | 2 | 10 | 2 | 410 | 820 | |
| | 60B | 3 | 5 | 23 | 91 | 2093 | |
| V111 | 60B | 1 | 10 | 2 | 310 | 620 | |
| | 50A | 2 | 10 | 4 | 165 | 660 | |
| | 50A | 3 | 10 | 2 | 426 | 852 | |
| | 50A | 4 | 10 | 1 | 225 | 225 | |
| | 60B | 5 | 5 | 24 | 91 | 2184 | |
| V112 | 60B | 1 | 5 | 2 | 310 | 620 | |
| | 50A | 2 | 10 | 4 | 165 | 660 | |
| | 50A | 3 | 10 | 2 | 426 | 852 | |
| | 50A | 4 | 10 | 1 | 225 | 225 | |
| | 60B | 5 | 5 | 24 | 91 | 2184 | |
| V113 | 50A | 1 | 10 | 3 | 185 | 555 | |
| | 50A | 2 | 10 | 2 | 155 | 310 | |
| | 50A | 3 | 10 | 2 | 250 | 500 | |
| | 50A | 4 | 5 | 13 | 91 | 1183 | |
| V114 | 50A | 1 | 6.3 | 2 | 150 | 300 | |
| | 50A | 2 | 10 | 3 | 190 | 570 | |
| | 50A | 3 | 10 | 2 | 250 | 500 | |
| | 60B | 4 | 5 | 13 | 91 | 1183 | |
| V115 | 60B | 1 | 5 | 2 | 210 | 420 | |
| | 50A | 2 | 10 | 6 | 145 | 870 | |
| | 50A | 3 | 10 | 2 | 405 | 810 | |
| | 60B | 4 | 5 | 23 | 91 | 2093 | |
| V116 | 50A | 1 | 10 | 2 | 260 | 520 | |
| | 50A | 2 | 10 | 2 | 160 | 320 | |
| | 50A | 3 | 10 | 3 | 240 | 720 | |
| | 50A | 4 | 10 | 2 | 405 | 810 | |
| | 60B | 5 | 5 | 23 | 91 | 2093 | |
| V201 | 50A | 2 | 10 | 2 | 1050 | 2100 | |
| | 50A | 3 | 10 | 2 | 790 | 1580 | |
| | 50A | 4 | 10 | 2 | 405 | 810 | |
| | 60B | 5 | 5 | 57 | 111 | 6327 | |
| V202 | 50A | 1 | 8 | 4 | 514 | 2056 | |
| | 60B | 2 | 5 | 4 | 394 | 1560 | |
| | 50A | 3 | 8 | 1 | 250 | 250 | |
| | 50A | 4 | 8 | 1 | 620 | 1860 | |
| | 50A | 5 | 8 | 2 | 435 | 870 | |
| | 50A | 6 | 8 | 5 | 345 | 1725 | |
| | 50A | 7 | 8 | 5 | 312 | 1560 | |
| | 50A | 8 | 8 | 5 | 579 | 2895 | |
| | 50A | 9 | 8 | 5 | 269 | 1345 | |
| | 50A | 10 | 8 | 5 | 529 | 2645 | |
| | 60B | 11 | 5 | 148 | 129 | 19092 | |

| RESUMO AÇO CA 50-60 | | | |
|---------------------|------|-------|--------|
| AÇO | BIT | COMPR | PESO |
| | (mm) | (m) | (kg) |
| 60B | 5 | 888 | 137 |
| 50A | 6.3 | 8 | 1 |
| 50A | 8 | 152 | 60 |
| 50A | 10 | 632 | 398 |
| 50A | 12.5 | 16 | 16 |
| Peso Total | | 60B = | 137 kg |
| Peso Total | | 50A = | 405 kg |

ÁREA DESTINADA A CARIMBOS E ASSINATURAS



PREFEITURA MUNICIPAL DE SANTA LUZIA
ADM. DELEGADO CHRISTIANO XAVIER

| | | | |
|------------------------------------------------------------------------------------------------|------------|----------------|----------|
| NÚMERO | DISCIPLINA | ETAPA | DATA |
| 124 | ESTRUTURA | PROJETO BÁSICO | 25/06/21 |
| CONTEÚDO DA FRONTEIRA | | | FOLHA |
| MERCADO MUNICIPAL DO PRODUTOR RURAL BAIRRO NOVO CENTRO ESTRUTURA PRINCIPAL - ARMAÇÃO 2/3 | | | 02/04 |
| | | | REVISÃO |
| | | | 0 |