



1X

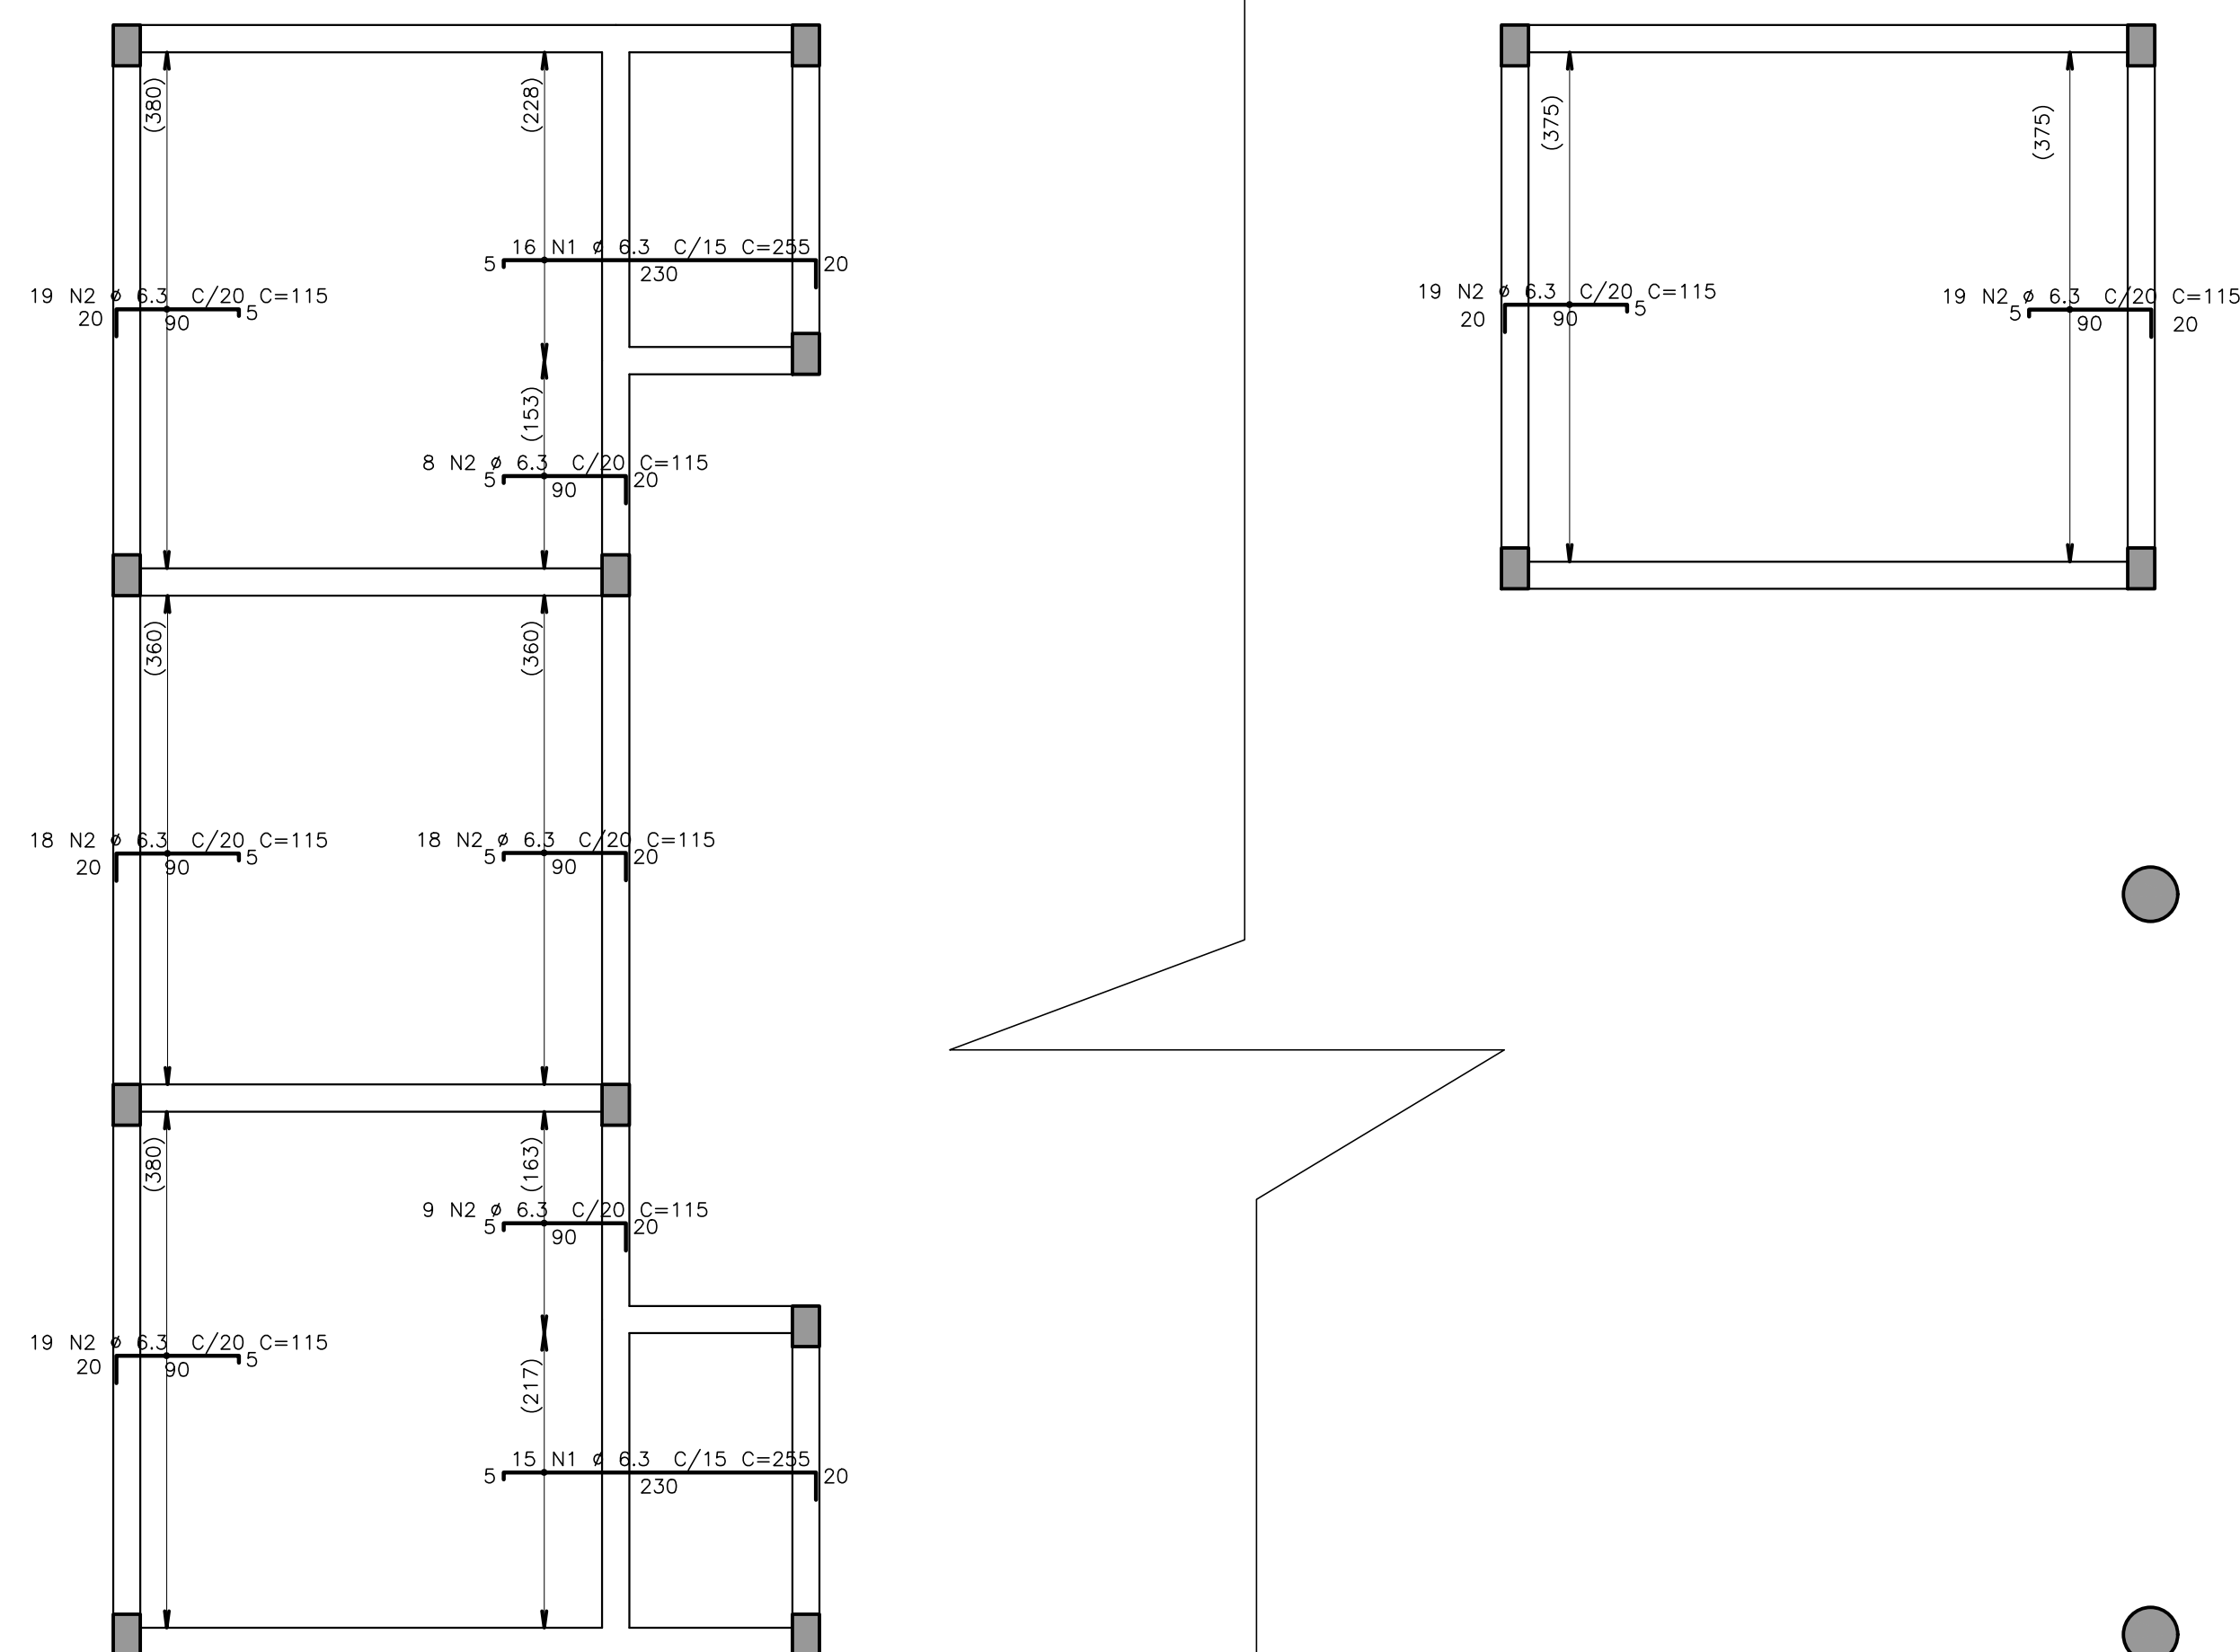


DETALHE TÍPICO DE FERROS
DE DISTRIBUIÇÃO DE
ARMADURA NEGATIVA



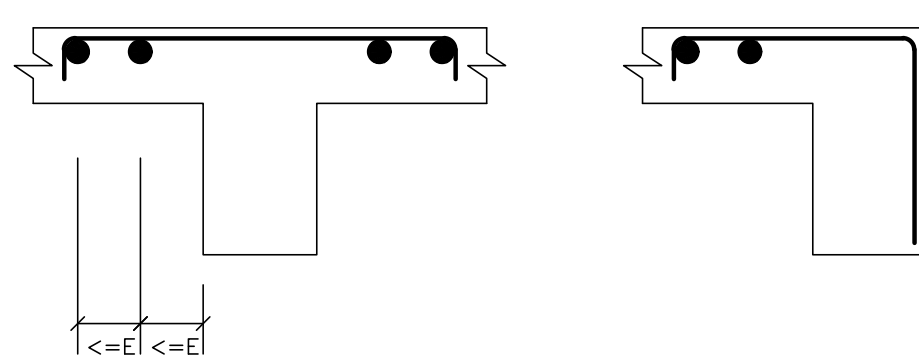


11 N3 5 C/20 C=1140

Detalhe genérico do alojamento de armaduras positivas

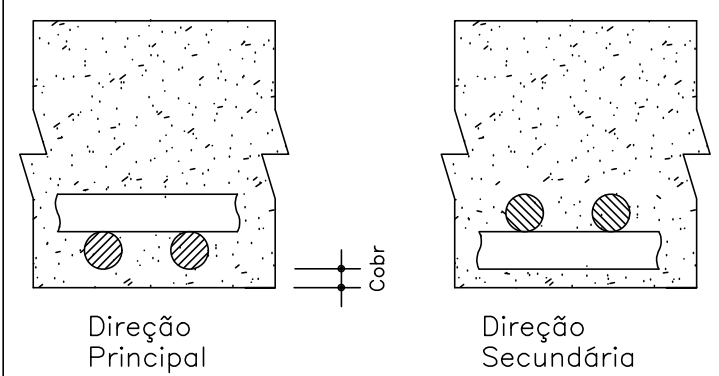

1X

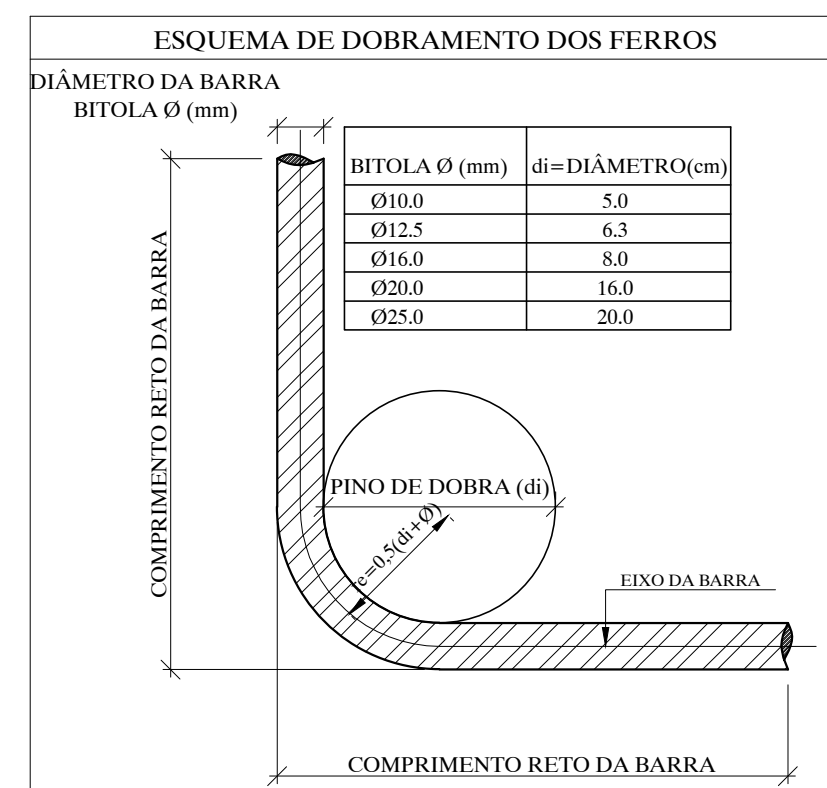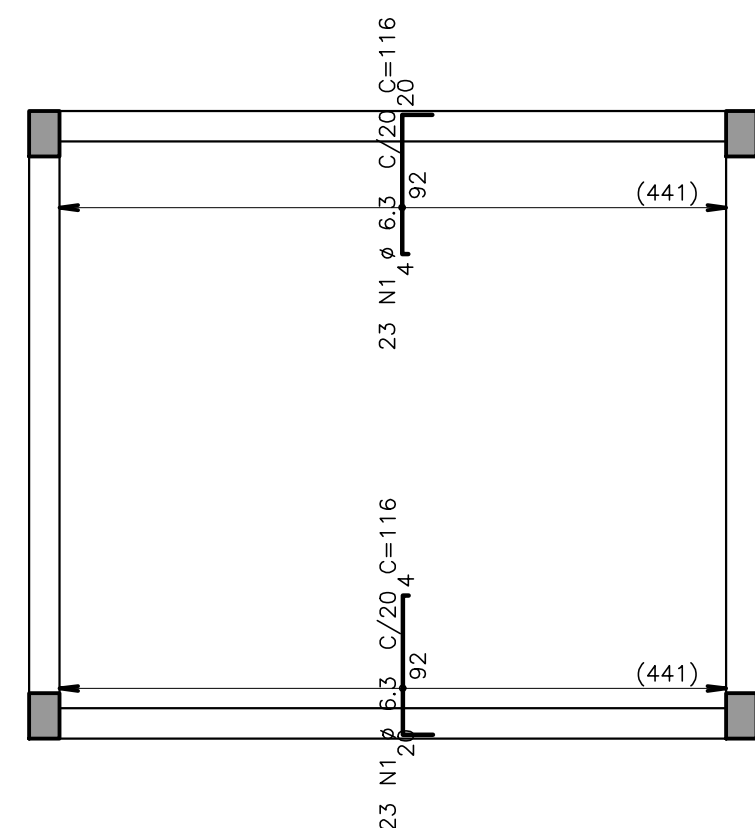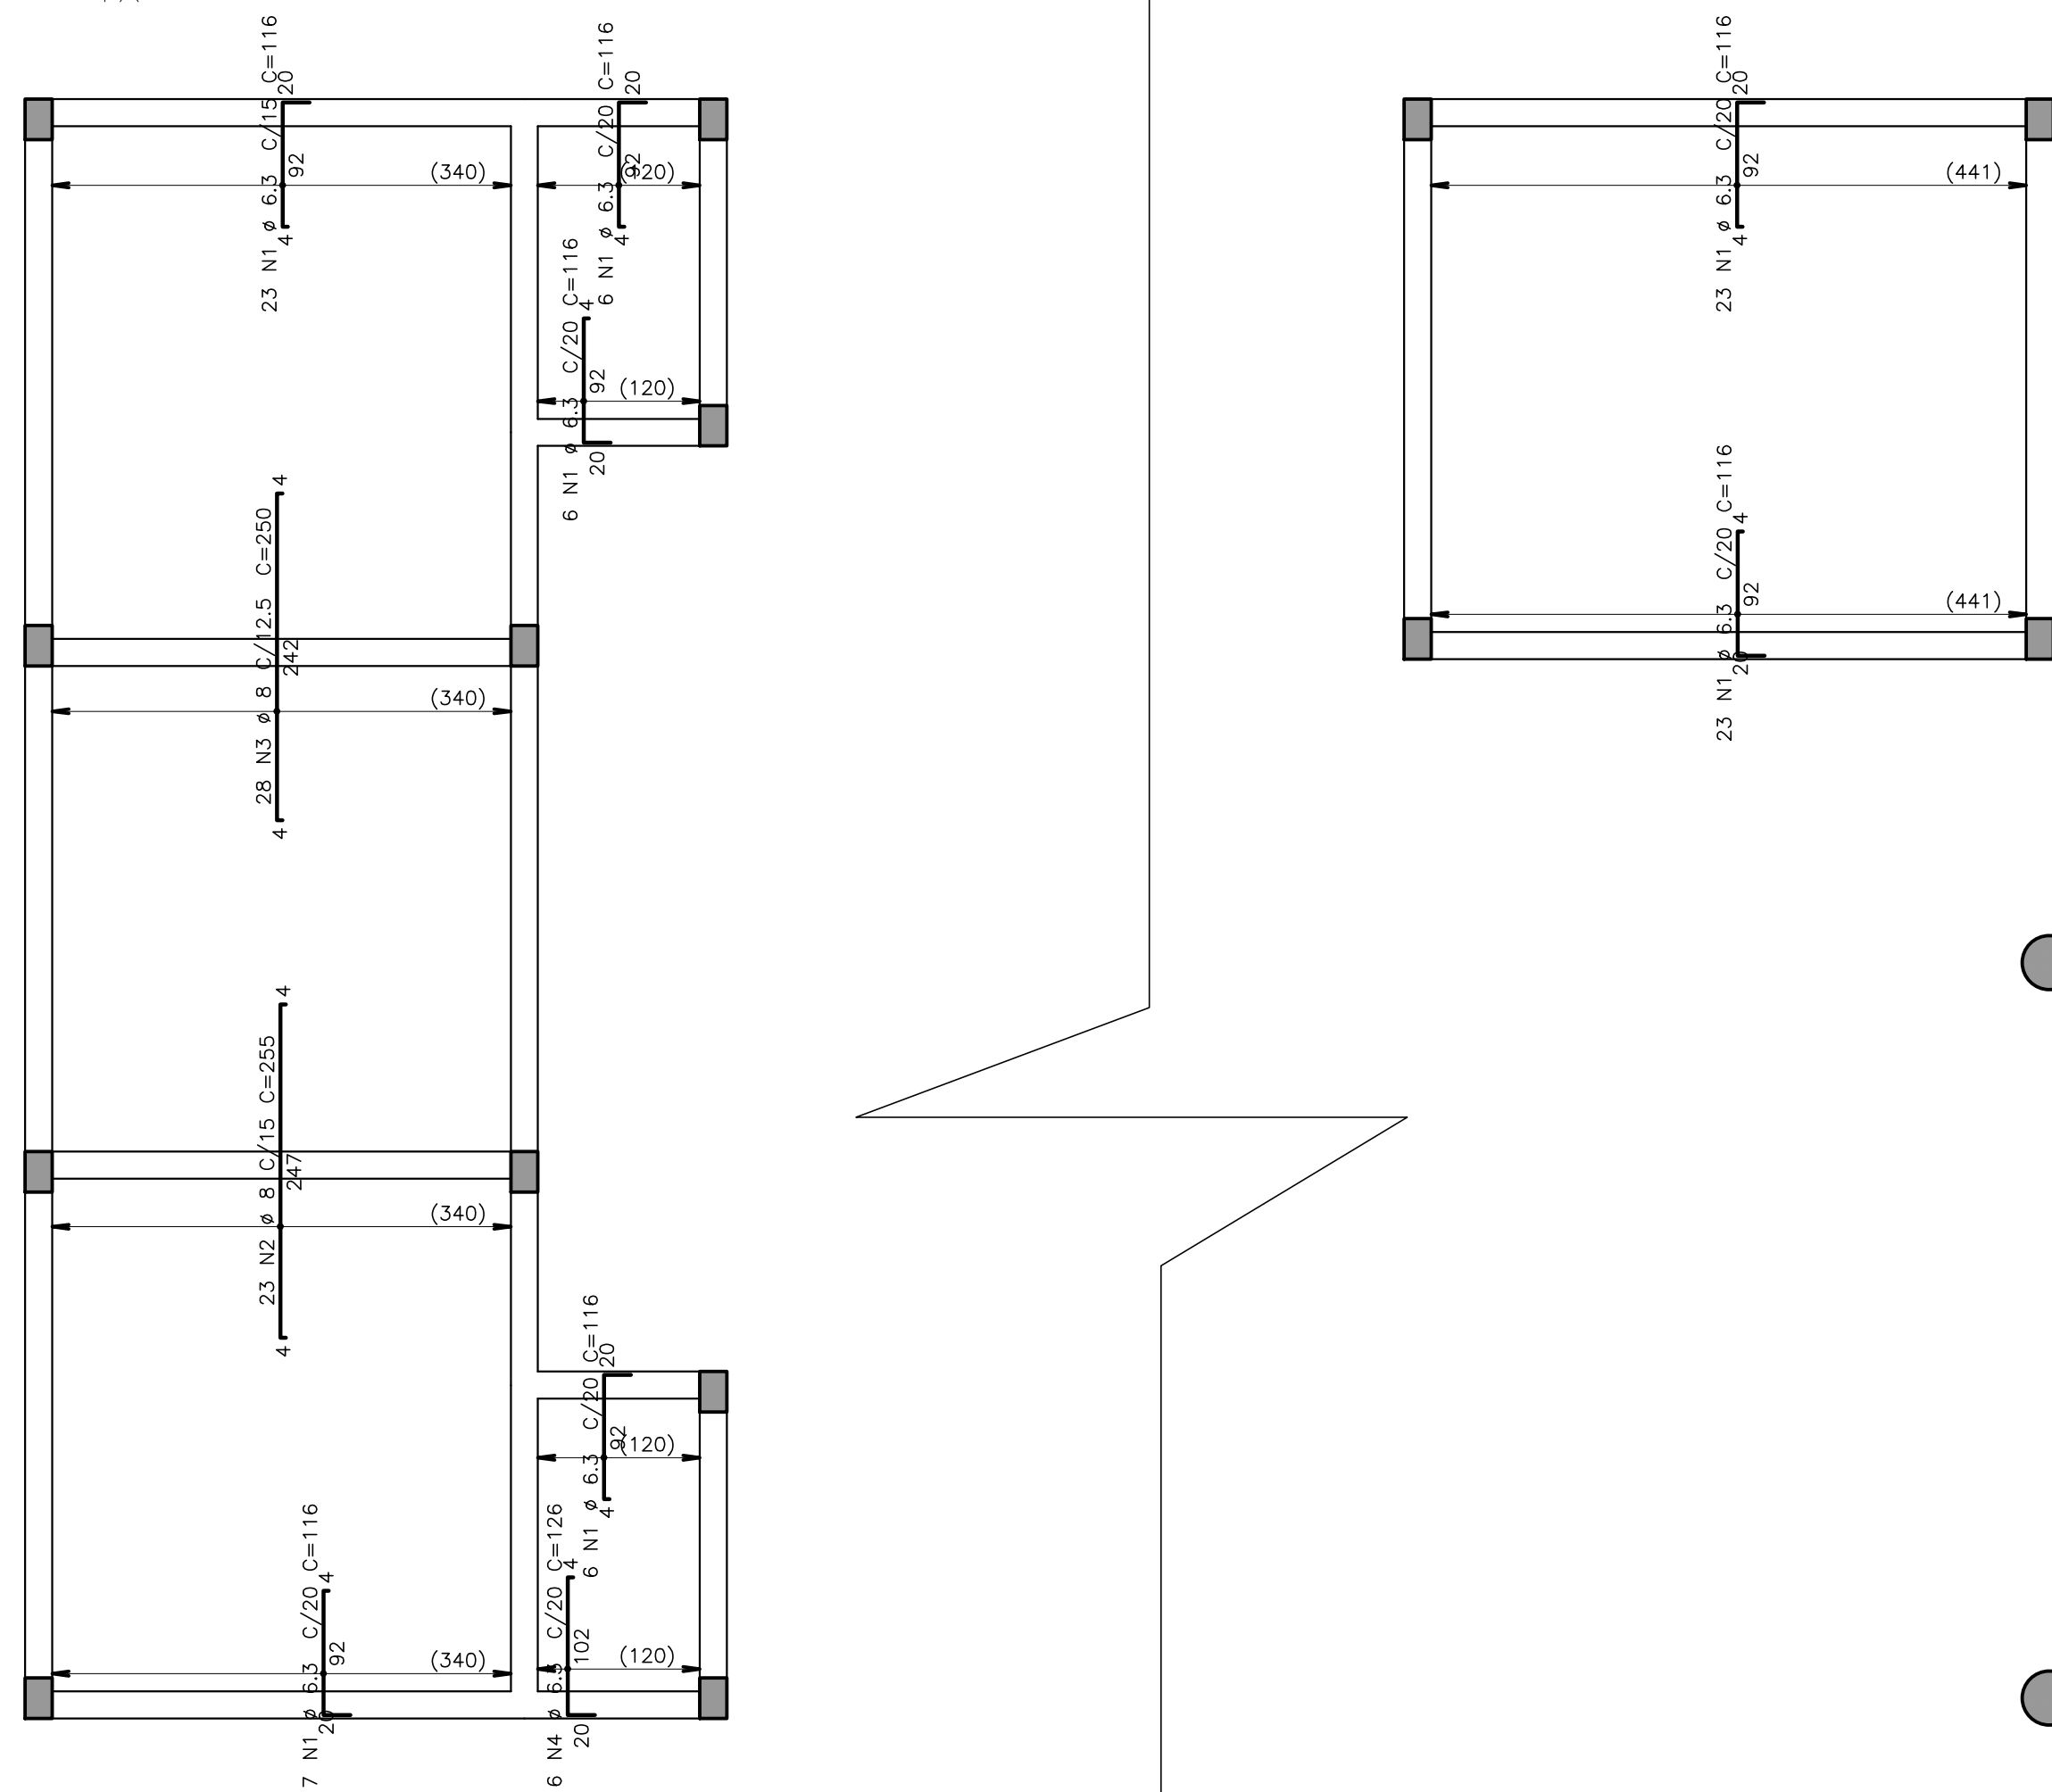



VIGAS:
-VISTA 1:50
-CORTE 1:25

LAJES:
-TERREO 1:75
-COBERTURA 1:50



AÇO	POS	BIT (mm)	QUANT	COMPROMIMENTO	
				UNIT (cm)	TOTAL
COBERTURA – ARMADURA NEGATIVA HORIZONTAL					
50A	1	6,3	31	255	7905
50A	2	6,3	129	115	12835
50B	3	5,1	11	1140	12540
COBERTURA – ARMADURA NEGATIVA VERTICAL					
50A	1	6,3	104	116	12064
50A	2	8	23	255	5885
50A	3	8,3	28	250	756
50A	4	6,3	62	226	756
COBERTURA – ARMADURA POSITIVA HORIZONTAL					
50A	1	6,3	22	160	3520
50A	2	3	143	186	2668
50A	3	8	62	385	23870
50A	4	6,3	36	385	13860
COBERTURA – ARMADURA NEGATIVA VERTICAL					
50A	1	6,3	419	182	19774
50A	2	6,3	28	395	11060
50A	3	6,3	16	260	4160
50A	4	10	30	418	12540

RESUMO AÇO CA 50-60			
AÇO	BIT (mm)	COMPR (m)	PESO (kg)
60B	5	125	19
50A	6,3	682	167
50A	8	706	279
50A	10	125	77
Peso Total	60B =		19 kg
Peso Total	50A =		523 kg

1X

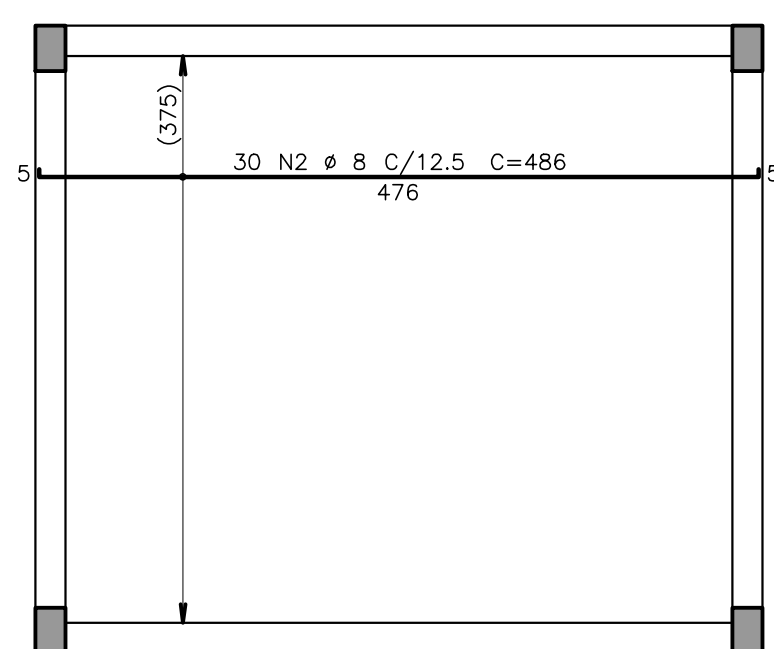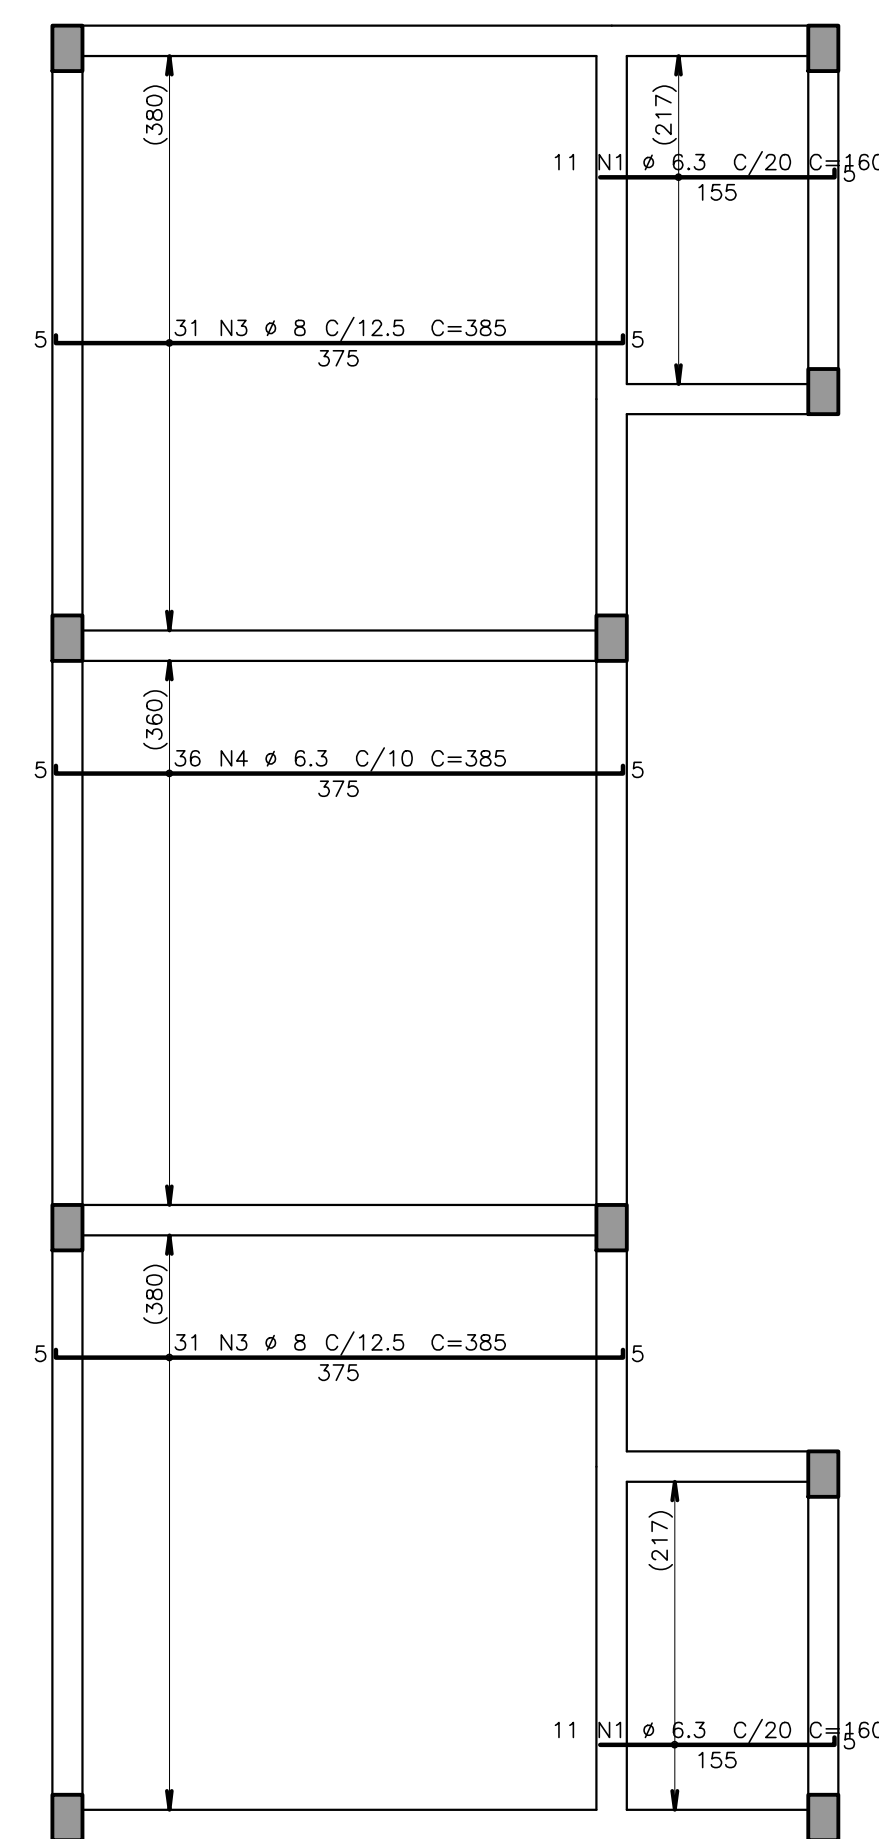

1X

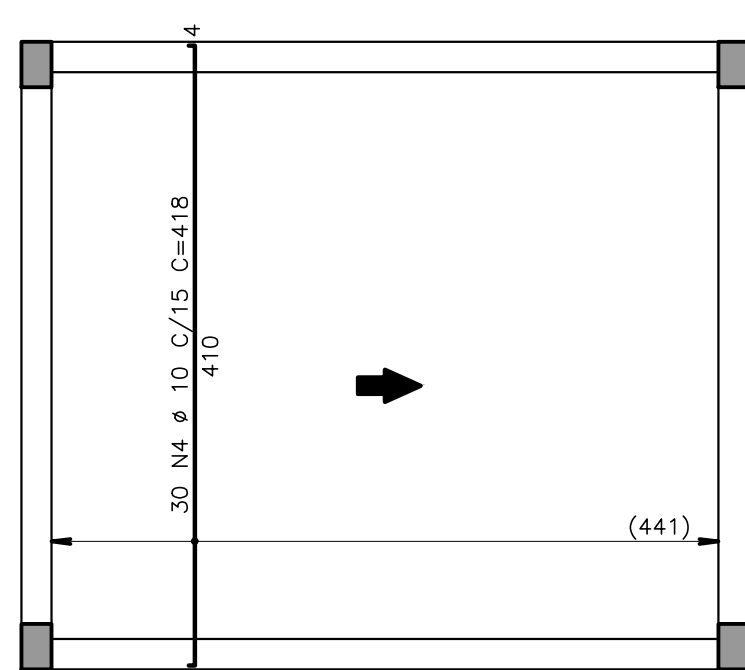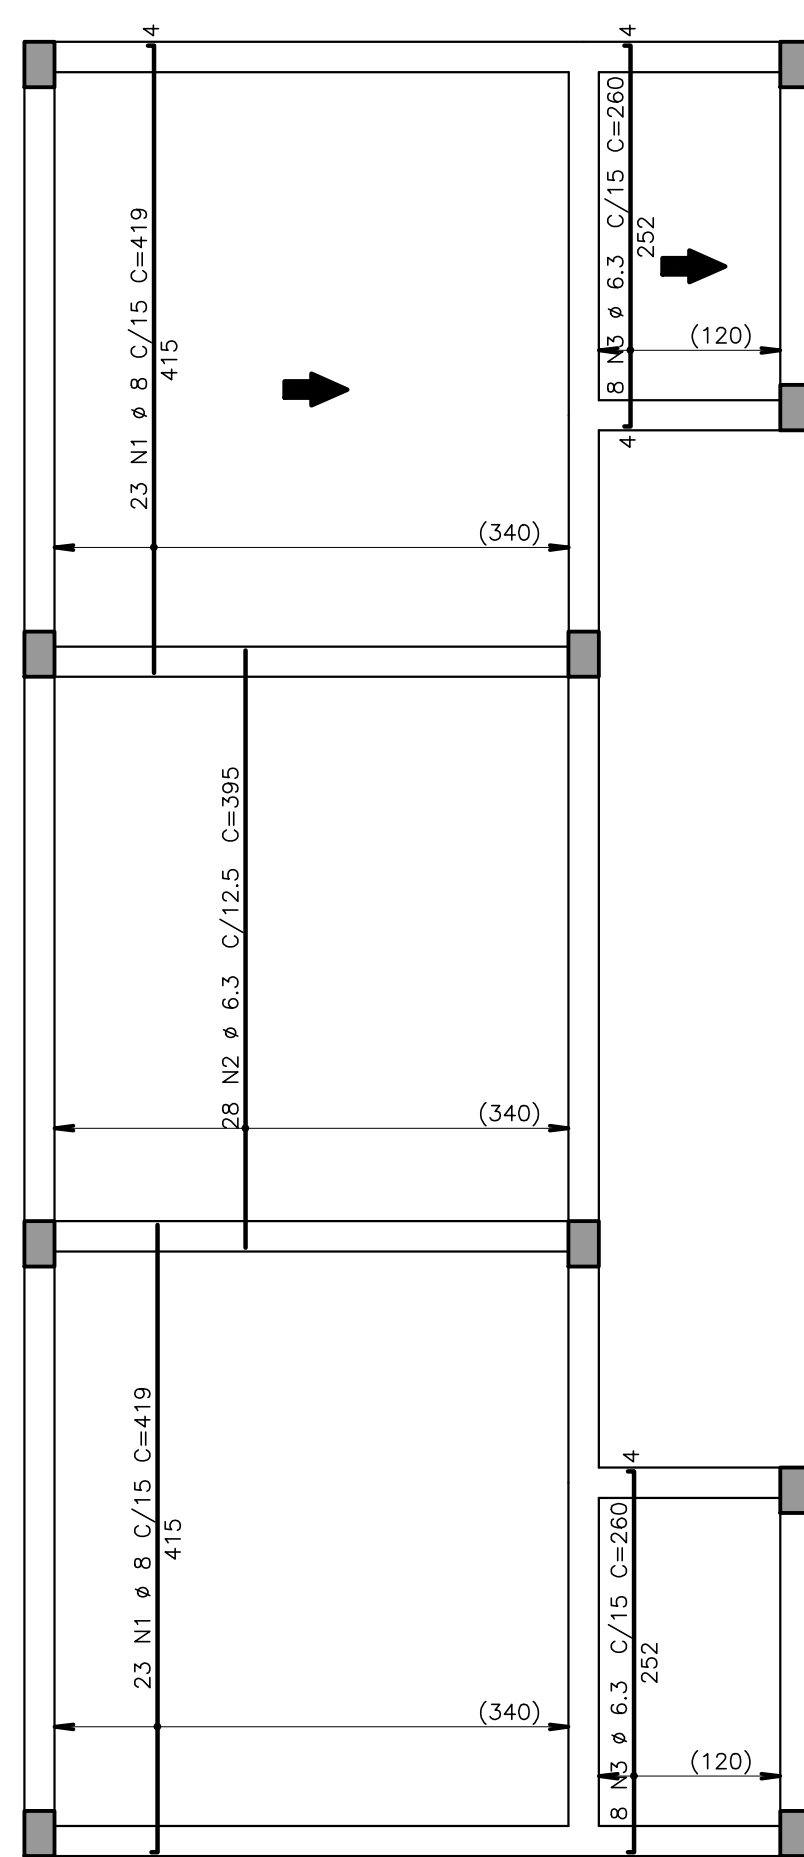

REV.	DATA	DESCRIÇÃO	SECRETARIA MUNICIPAL DE OBRAS DEPARTAMENTO DE ENGENHARIA E ARQUITETURA	
00	25/06/21	EMIÇÃO INICIAL	SECRETÁRIO DE OBRAS	BRUNO MÁRCIO MOREIRA ALMEIDA
			RESPONSÁVEL TÉCNICO	HUGO KENJI INATOMI CREA/SP 5063373661 D

<div style="text-align: center; margin-bottom: 20px;">  <h2 style="margin: 0;">PREFEITURA MUNICIPAL DE SANTA LUZIA</h2> <h3 style="margin: 0;">ADM. DELEGADO CHRISTIANO XAVIER</h3> </div> <table border="1" style="width: 100%; border-collapse: collapse;"> <tr> <td style="width: 15%; text-align: center; vertical-align: top;">NÚMERO 124</td> <td style="width: 35%; text-align: center; vertical-align: top;">DISCIPLINA ESTRUTURA</td> <td style="width: 35%; text-align: center; vertical-align: top;">ETAPA PROJETO BÁSICO</td> <td style="width: 15%; text-align: center; vertical-align: top;">DATA 25/06/21</td> </tr> </table> <div style="display: flex; justify-content: space-between; margin-top: 10px;"> <div style="width: 60%;"> <p>CONTEÚDO DA FRASE:</p> <p>MERCADO MUNICIPAL DO PRODUTOR RURAL BAIRRO NOVO CENTRO ESTRUTURA PRINCIPAL - ARMAÇÃO 3/3</p> </div> <div style="width: 35%; text-align: right;"> <p>FOLHA 03/04</p> <p>REVISÃO 0</p> </div> </div>				NÚMERO 124	DISCIPLINA ESTRUTURA	ETAPA PROJETO BÁSICO	DATA 25/06/21
NÚMERO 124	DISCIPLINA ESTRUTURA	ETAPA PROJETO BÁSICO	DATA 25/06/21				