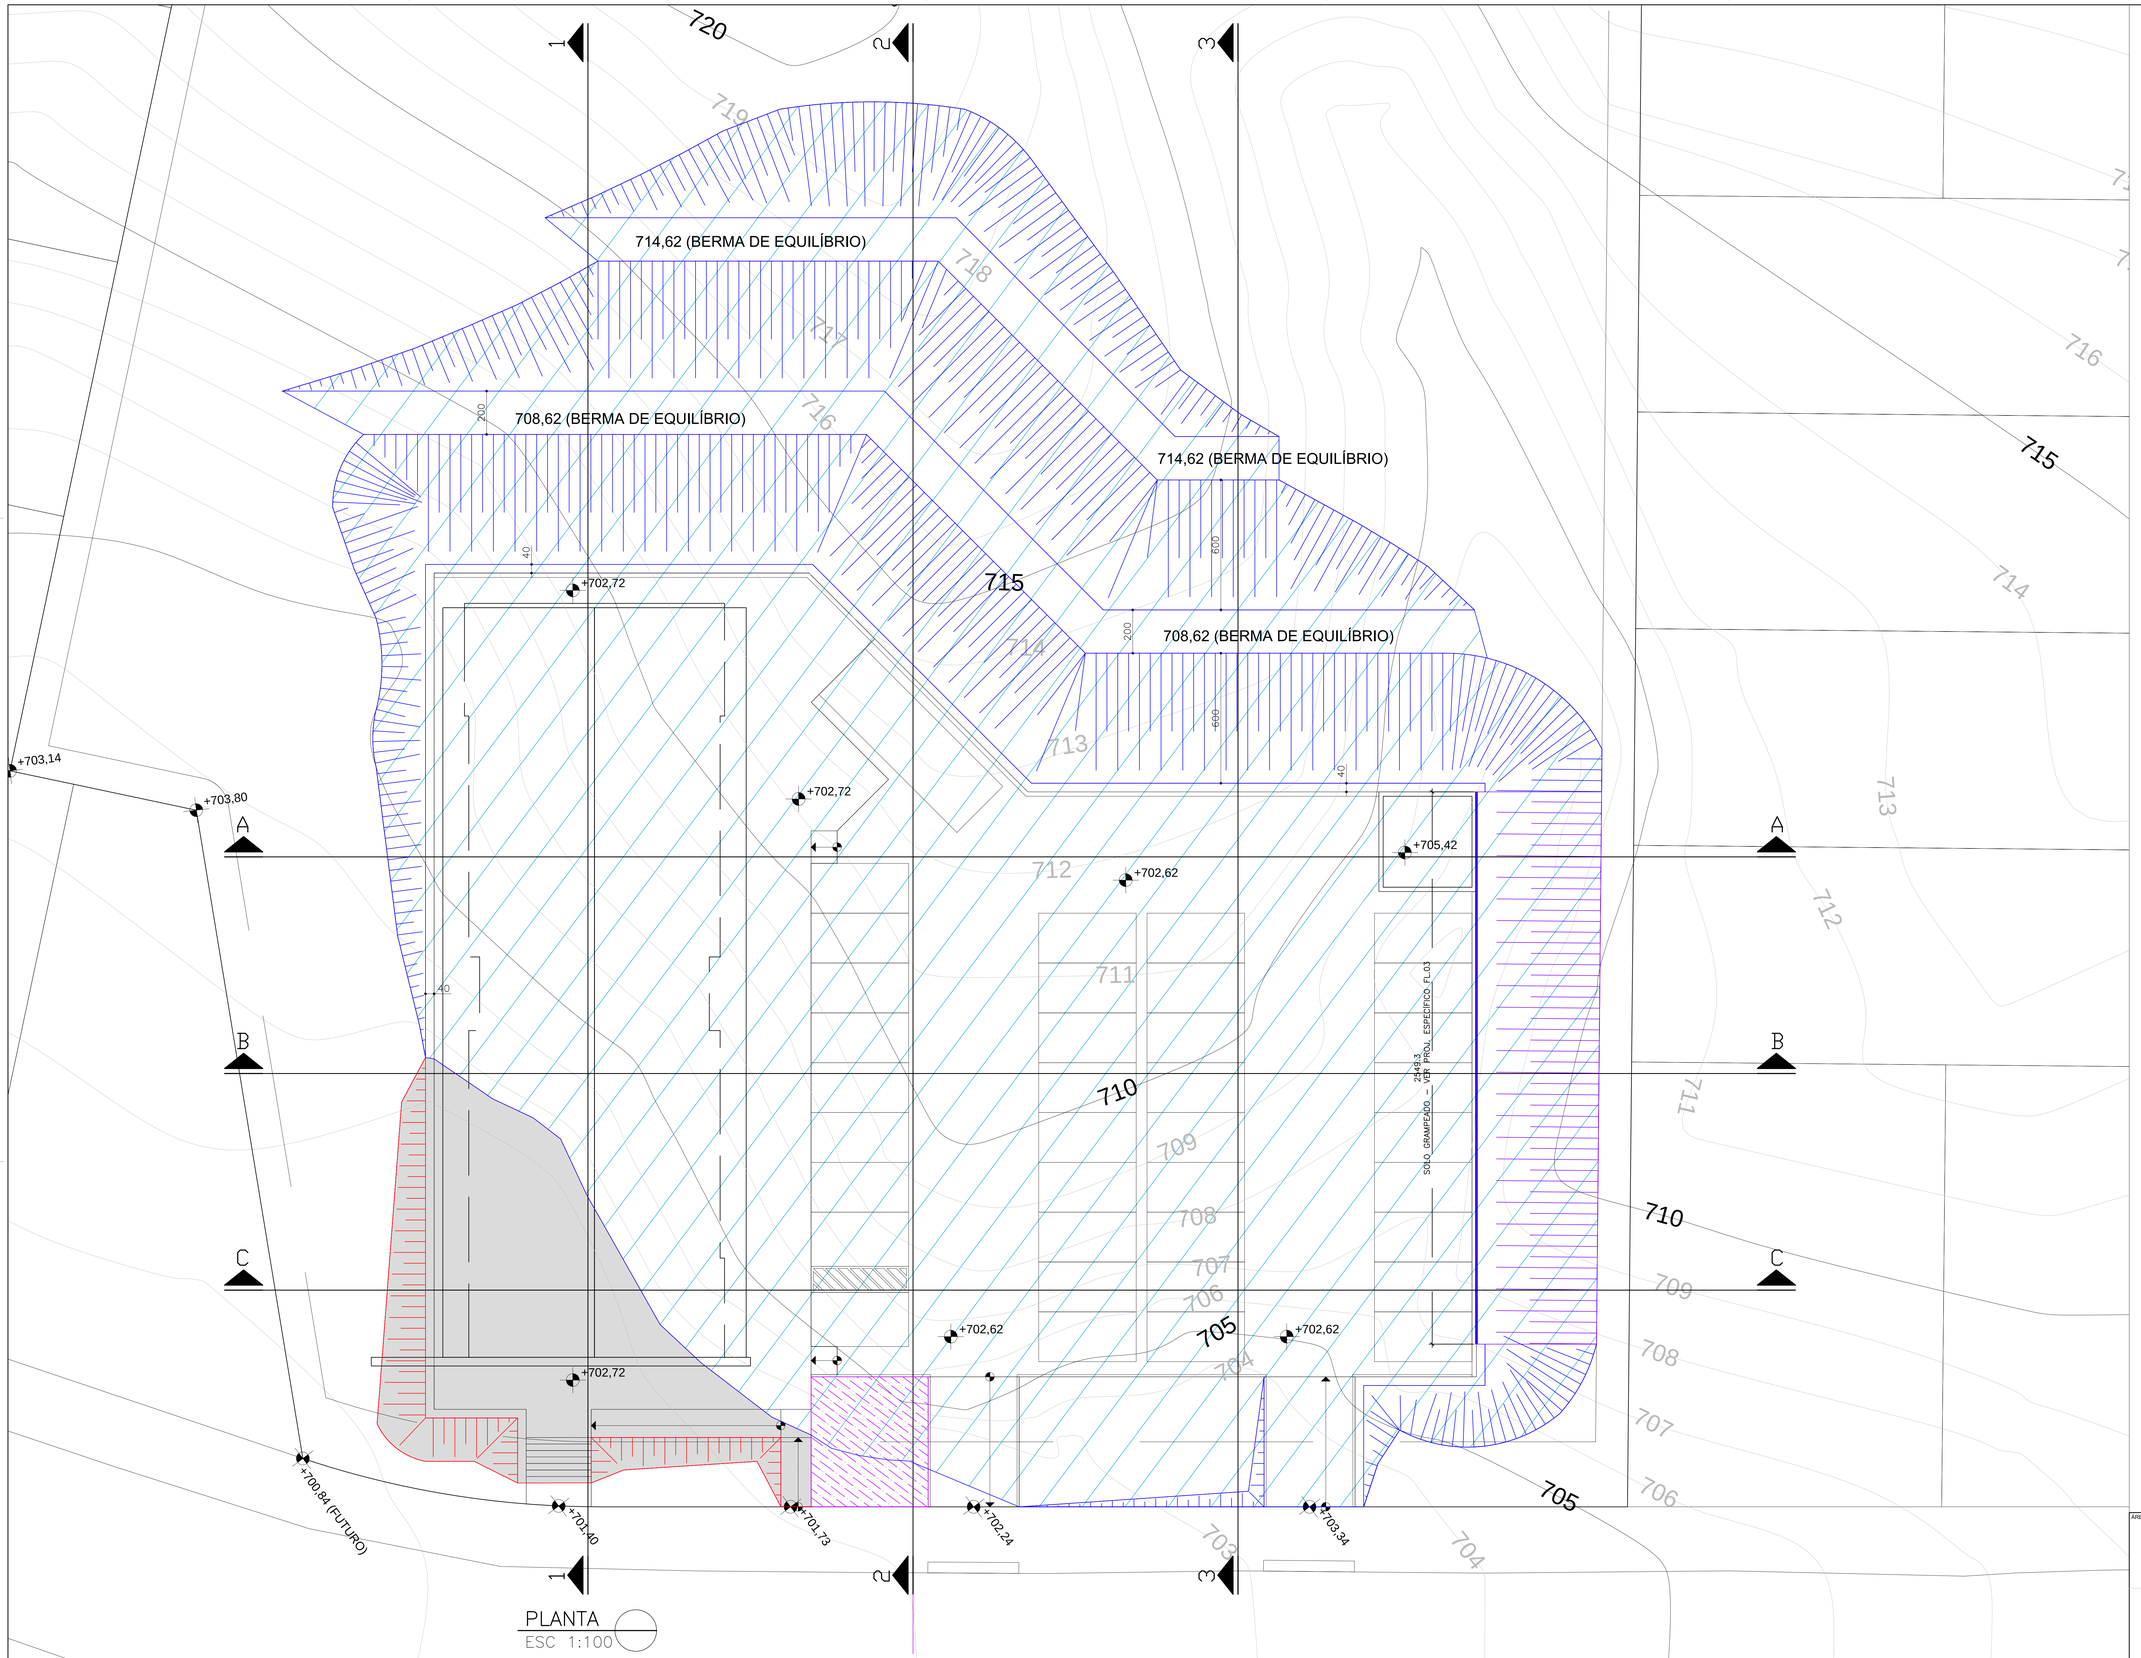

PLANTA
ESC 1:100

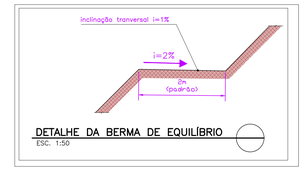

DETALHE DA BERMA DE EQUILÍBRIO
ESC. 1:50

TALUDE ATERRO 1V:1,5H
TALUDE CORTE 1V:1H
SOLO GRAMPEADO – VER PROJ.
ÁREA DE ATERRO
ÁREA DE CORTE
ÁREA DE ACOMODAÇÃO DO TERRENO COM PROJETADO

COTA ACABADA
XX,XX

NOTAS :

1 – MEDIDAS, NÍVEIS E COORDENADAS EM METROS, SALVO INDICAÇÃO EM CONTRÁRIO.
2 – OS TALUDES DE CORTE TERÃO INCLINAÇÃO MÁXIMA DE 1V:1H E COMPRIMENTO MÁXIMO DE 6m (HORIZONTAL E VERTICAL); OS ATERROS TERÃO INCLINAÇÃO MÁXIMA DE 1V:1,5H, EXCETO ONDE INDICADO EM CONTRÁRIO.
3 – OS ATERROS DEVERÃO SER COMPACTADOS EM CAMADAS DE ESPESSURA MÁXIMA DE 20cm (ANTES DA COMPACTAÇÃO), DEVENDO O CORPO ATINGIR O GRAU DE COMPACTAÇÃO MÍNIMO DE 98% E OS 60cm FINAIS O GRAU DE COMPACTAÇÃO MÍNIMO DE 100% EM RELAÇÃO AO PROCTOR NORMAL. O CONTROLE E A LIBERAÇÃO DAS CAMADAS COMPACTADAS DEVERÃO SER EFETUADOS POR EMPRESA ESPECIALIZADA, CUJO RELATÓRIO DEVERÁ SER ENVIADO AO PROPRIETÁRIO DA OBRA.
4 – OS TALUDES DEVERÃO RECEBER TRATAMENTO COM CAMADA DE MATERIAL ADUBADO E APLICAÇÃO DE GRAMA EM PLACAS SIMULTANEAMENTE À EXECUÇÃO DA TERRAPLENAGEM.
5 – A COBERTURA DE GRAMA EM PLACAS DEVERÁ SER ESTAQUEADA OU FIXADA COM AUXÍLIO DE TELA TIPO NORTE NE 5.720 P OU SIMILAR, ONDE NECESSÁRIO.
6 – A DRENAGEM DOS TALUDES DEVERÁ SER EXECUTADA SIMULTANEAMENTE A TERRAPLENAGEM.
7 – NAS REGIÕES DE CORTE, A SUPERFÍCIE FINAL DE TERRAPLENAGEM DEVERÁ SER COMPACTADA COM GRAU DE COMPACTAÇÃO MÍNIMO DE 100% EM RELAÇÃO AO PROCTOR NORMAL.
8 – AS SUPERFÍCIES FINAIS DAS PLATAFORMAS DE TERRAPLENAGEM DEVERÃO SER SELADAS COM ROLO LISO DE PNEUS.

NOTAS IMPORTANTES :

1 – CONSIDERADA UMA LIMPEZA NO TERRENO INTEIRO (RASPAGEM) DE 15cm PARA RETIRADA DE VEGETAÇÃO SUPERFICIAL E MATERIAL NÃO ADEQUADO.
2 – PARA PROJETOS DE CONTENÇÕES E DRENAGEM VER FOLHA ESPECÍFICA.

RESUMO DOS VOLUMES :

Situação de projeto	
Situação:	Bota-fora
Volume s/ empolamento (m³)	12.396,98
Volume c/ empolamento (m³)	15.496,23
Bota Fora de Material da Limpeza s/ Empolamento (m³)	449,28
Bota Fora de Material da Limpeza c/ Empolamento (m³)	561,60
Aterro realizado dentro do terreno(m³)	153,58
Área de Aterro (m²)	32,43
Área de Corte (m²)	416,85

ÁREA DESTINADA A CARIMBOS E ASSINATURAS

NOTAS

REV.	DATA	DESCRIÇÃO
01	28/12/2021	ADICIONADA ÁREA EM SOLO GRAMPEADO, REVISADO TABELA DE VOLUMES
02		
03		
04		

SECRETARIA MUNICIPAL DE OBRAS
DEPARTAMENTO DE ENGENHARIA E ARQUITETURA

SECRETÁRIO DE OBRAS	BRUNO MÁRCIO MOREIRA ALMEIDA	
RESPONSÁVEL TÉCNICO	HUGO KENJI INATOMI	CREA/SP 5063373661
PROJETISTA	HUGO KENJI INATOMI	

PREFEITURA MUNICIPAL DE SANTA LUZIA
ADM. DELEGADO CHRISTIANO XAVIER

NÚMERO	DISCIPLINA	ETAPA	DATA
124	TERRAPLENAGEM	PROJETO BÁSICO	30/11/2021

CONTEÚDO DA PRANCHA: MERCADO MUNICIPAL DO PRODUTOR RURAL
BAIRRO NOVO CENTRO
TERRAPLENAGEM - PLANTA

FOLHA 01/03
REVISÃO 01

DIREITOS RESERVADOS (LEI FEDERAL 9.610 DE 19/2/1998).
A REPRODUÇÃO OU EXECUÇÃO TOTAL OU PARCIAL DESTE PROJETO, SEM PRÉVIA AUTORIZAÇÃO, SUJEITA O RESPONSÁVEL ÀS MEDIDAS LEGAIS CABÍVEIS.