




SEÇÃO 1

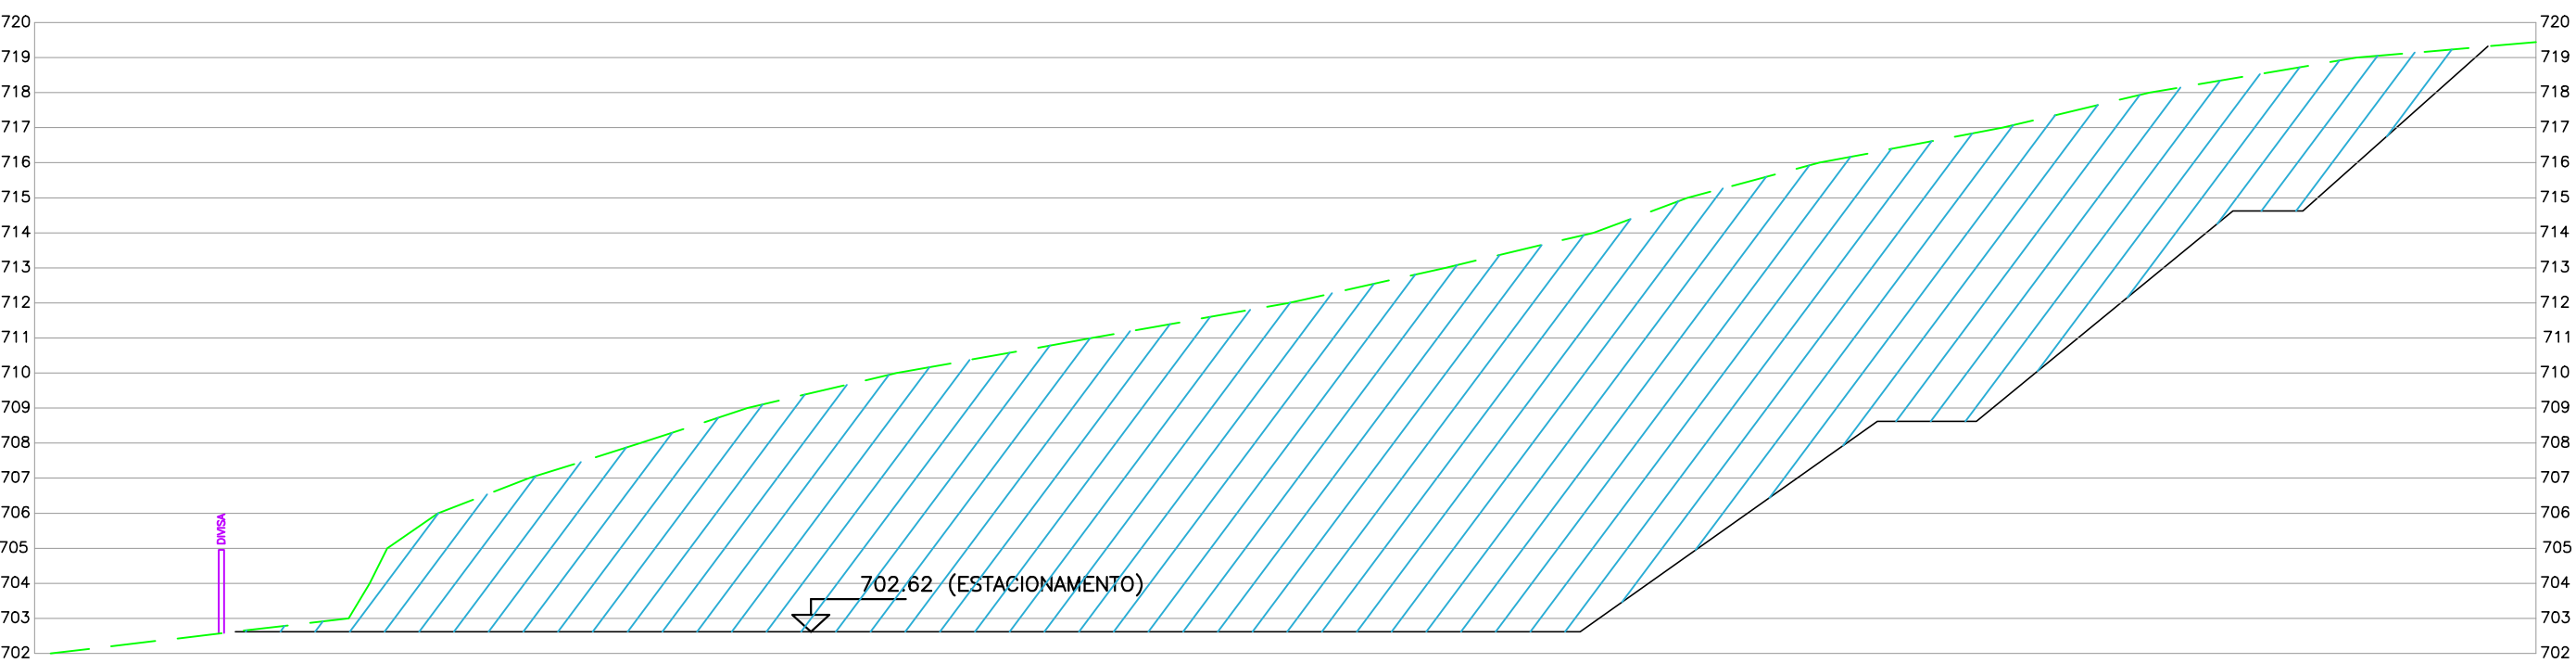


SEÇÃO 2

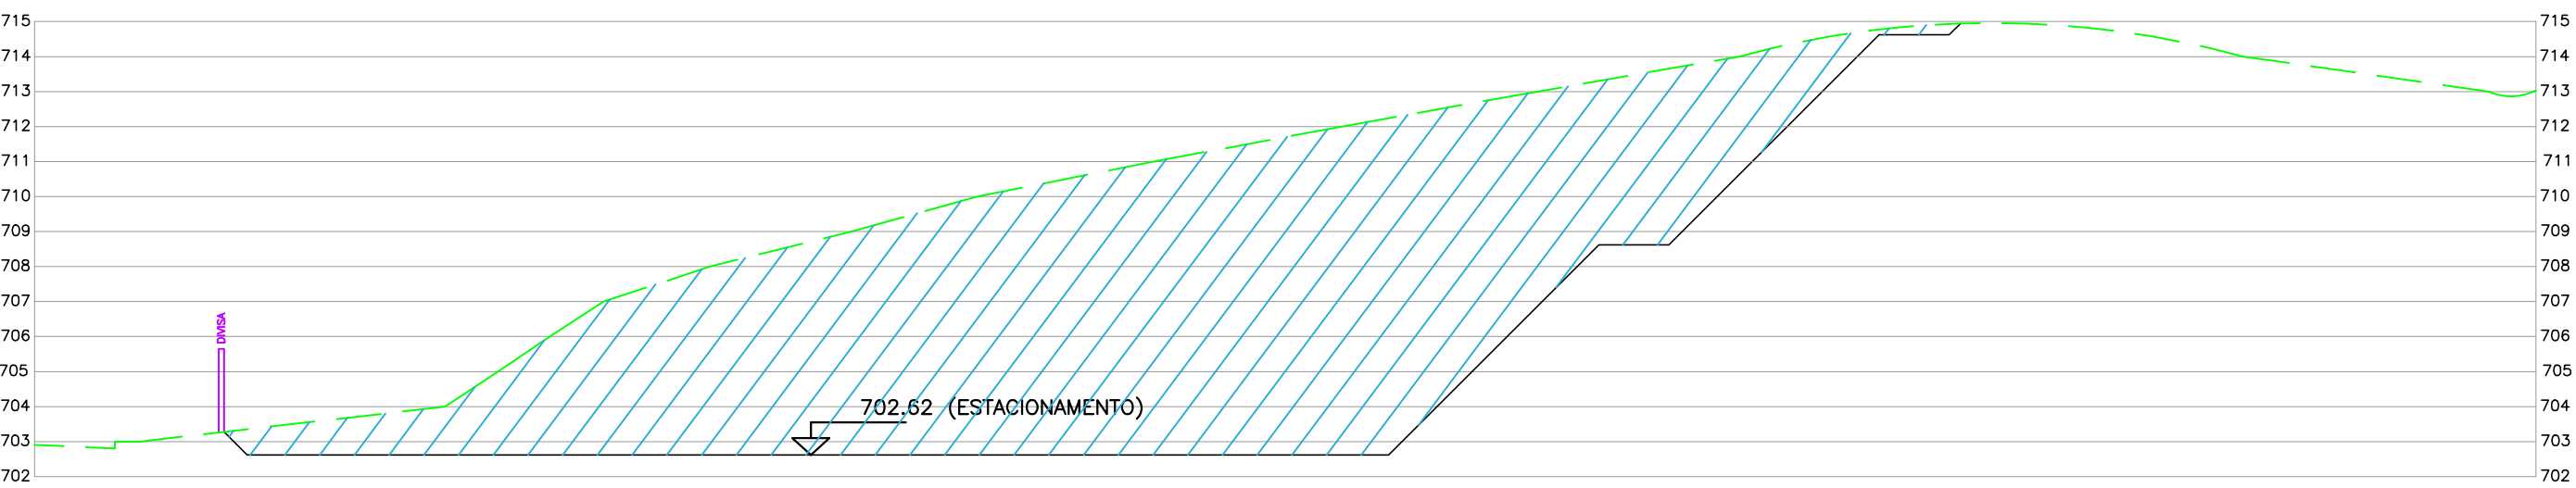


SEÇÃO 3

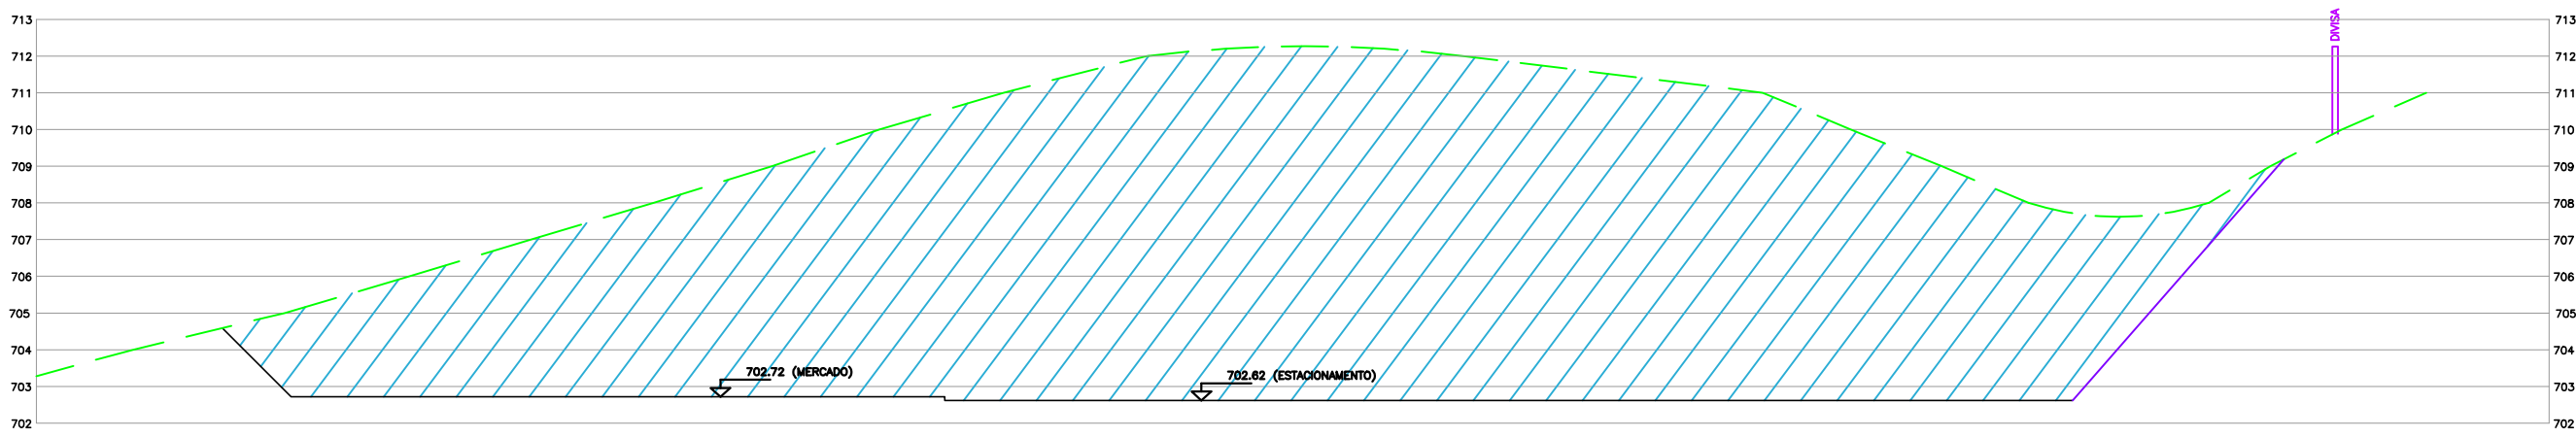

SEÇÃO 4

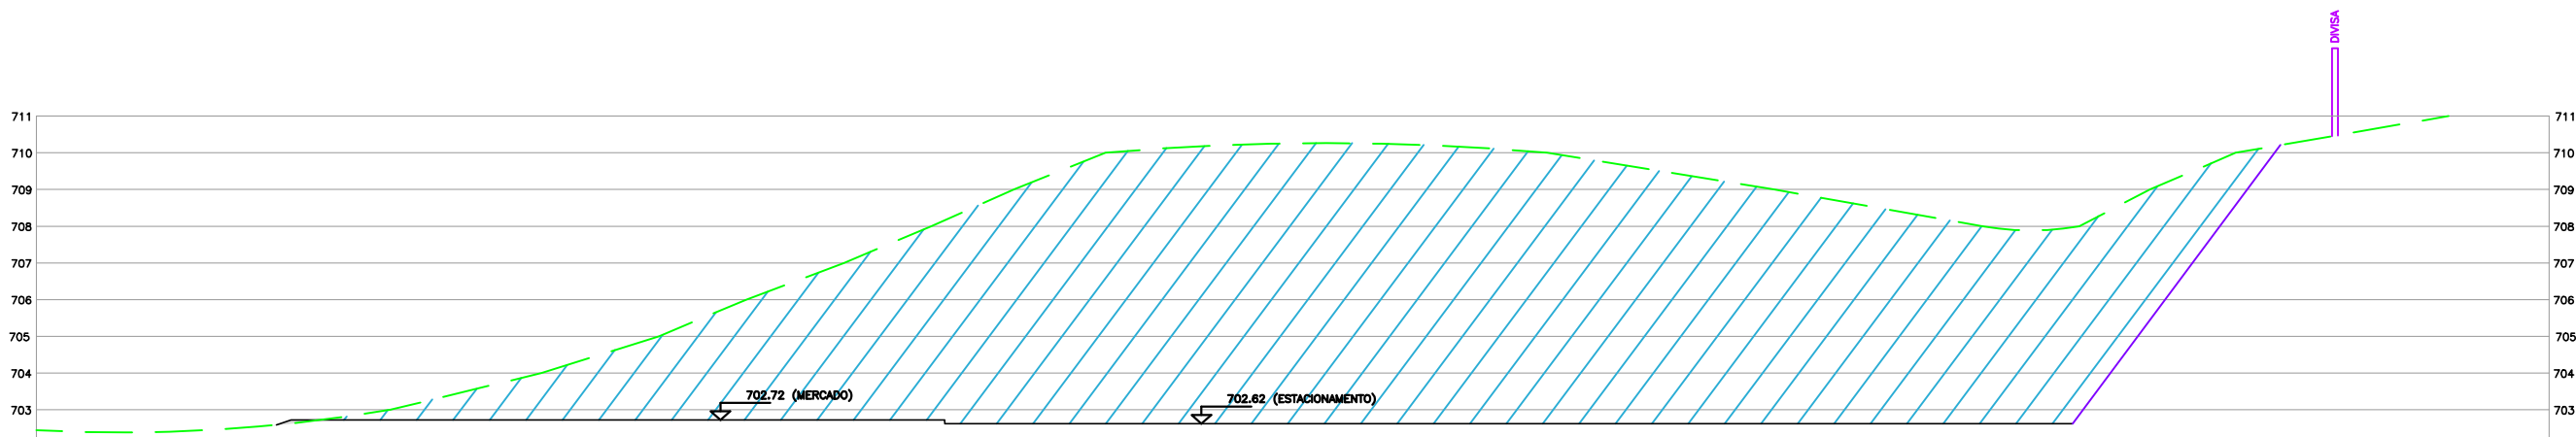


SEÇÃO 5

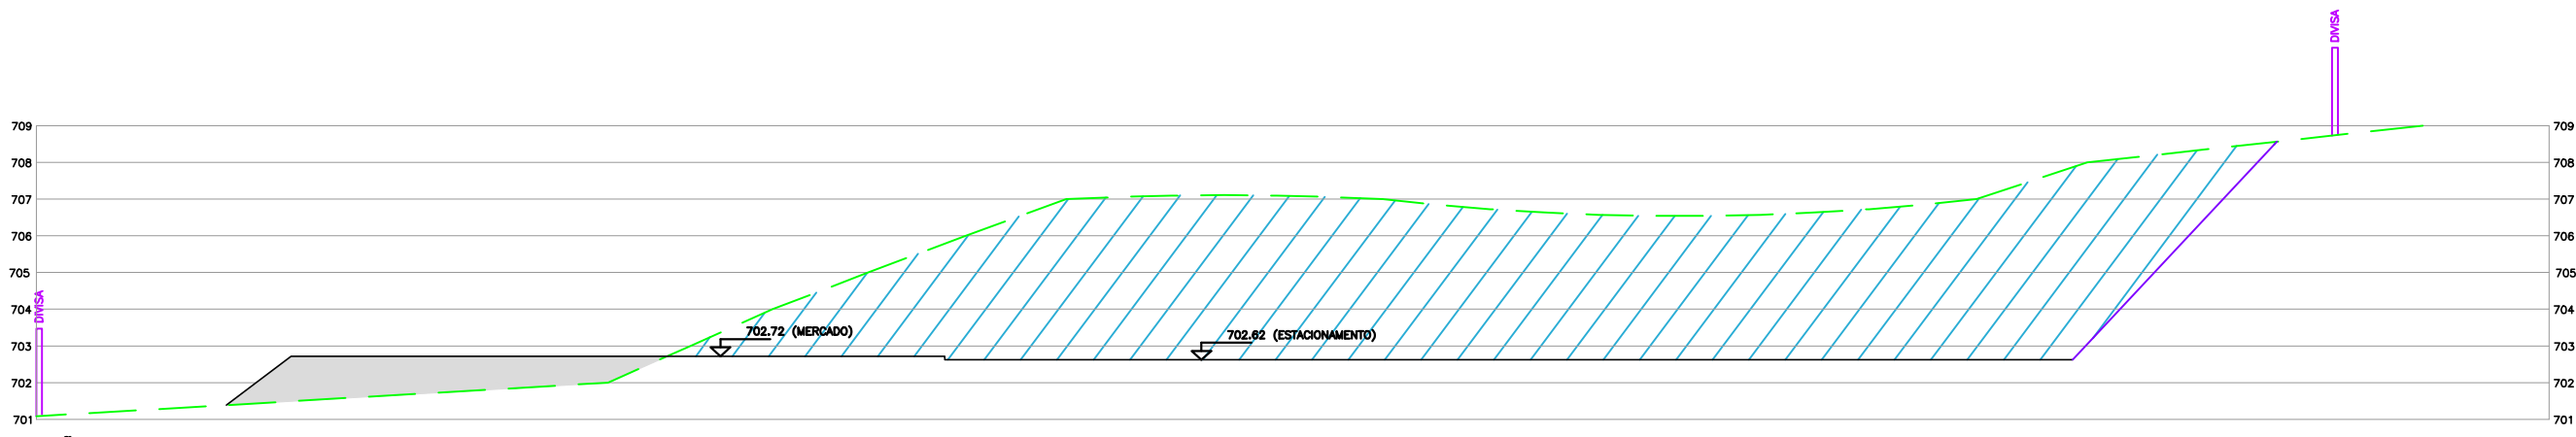

SEÇÃO 6


- SEÇÃO DE ATERRO
- SEÇÃO DE CORTE
- PERFIL NATURAL
- PERFIL PROJETADO
- PERFIL EM CONCRETO PROJETADO - SOLO GRAMPEADO
- COTA DO SOLO

NOTAS :
1 - ESCALA DAS SEÇÕES 1:200
2 - PARA MAIORES INFORMAÇÕES VER FL.01

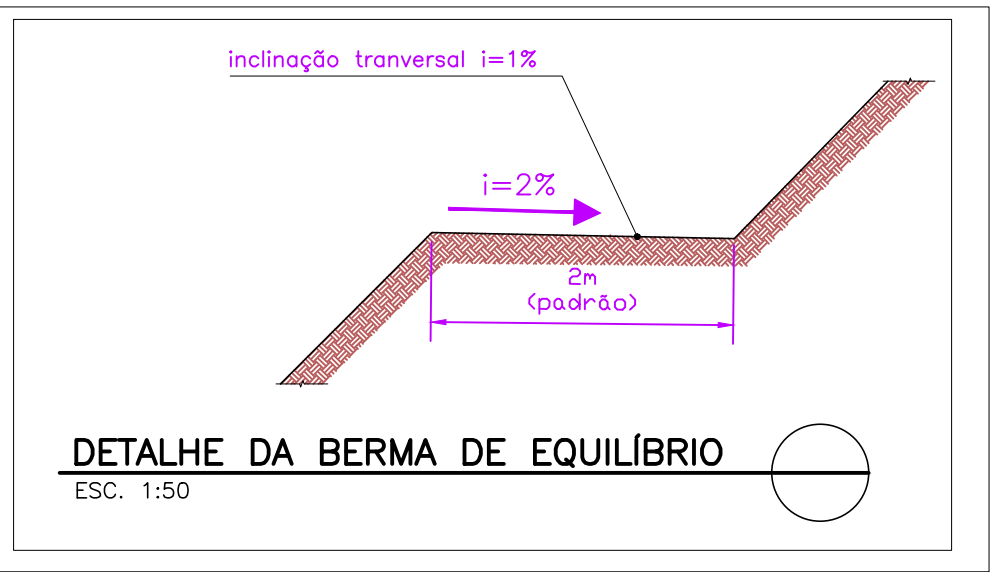

ÁREA DESTINADA A CARIMBOS E ASSINATURAS			

NOTAS

	REV.	DATA	DESCRIÇÃO	SECRETARIA MUNICIPAL DE OBRAS DEPARTAMENTO DE ENGENHARIA E ARQUITETURA		 PREFEITURA MUNICIPAL DE SANTA LUZIA ADM. DELEGADO CHRISTIANO XAVIER				
	01	28/12/2021	ADICIONADA ÁREA EM SOLO GRAMPEADO							
	02			SECRETÁRIO DE OBRAS	BRUNO MÁRCIO MOREIRA ALMEIDA	NÚMERO 124	DISCIPLINA TERRAPLENAGEM	ETAPA PROJETO BÁSICO	DATA 30/11/2021	
	03			RESPONSÁVEL TÉCNICO	HUGO KENJI INATOMI CREA/SP 5063373661	CONTEUDO DA PRANCHA MERCADO MUNICIPAL DO PRODUTOR RURAL BAIRRO NOVO CENTRO TERRAPLENAGEM - SEÇÕES				FOLHA 02/03
	04			PROJETISTA	HUGO KENJI INATOMI					REVISÃO 01