


TABELA 23	
CONSUMOS MÉDIOS	
ESCAVAÇÃO	0,3328 m³/m
APL. OCM. MANUAL	0,2385 m³/m
GUIA DE MADEIRA (2,5 cm x 80 cm)	0,7350 m/m
CONCRETO (R _c ≥ 20MPa)	0,1155 m³/m
ARGAMASSA ASFÁLTICA	0,1636 kg/m
GRAMA (Enlaxamento)	1,8000 m³/m


VALETA DE PROTEÇÃO DE CORTE
PADRÃO DNIT

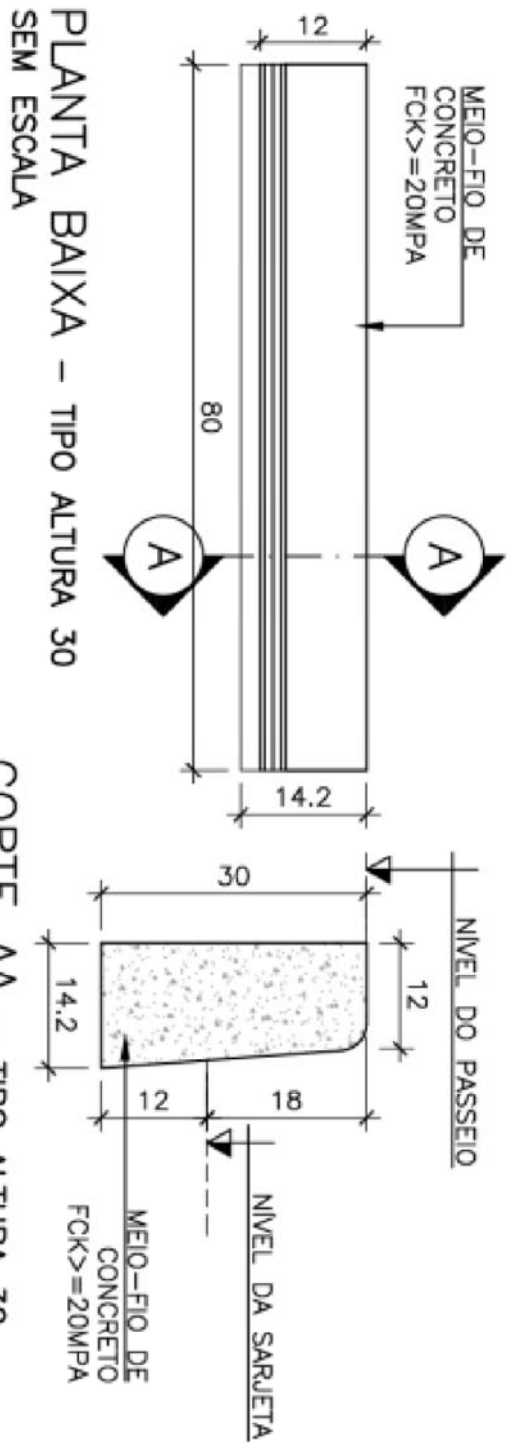


PLANTA BAIXA – TIPO ALTURA 30
SEM ESCALA

CORTE AA – TIPO ALTURA 30
SEM ESCALA


MEIO-FIO
PADRÃO SUDECAP

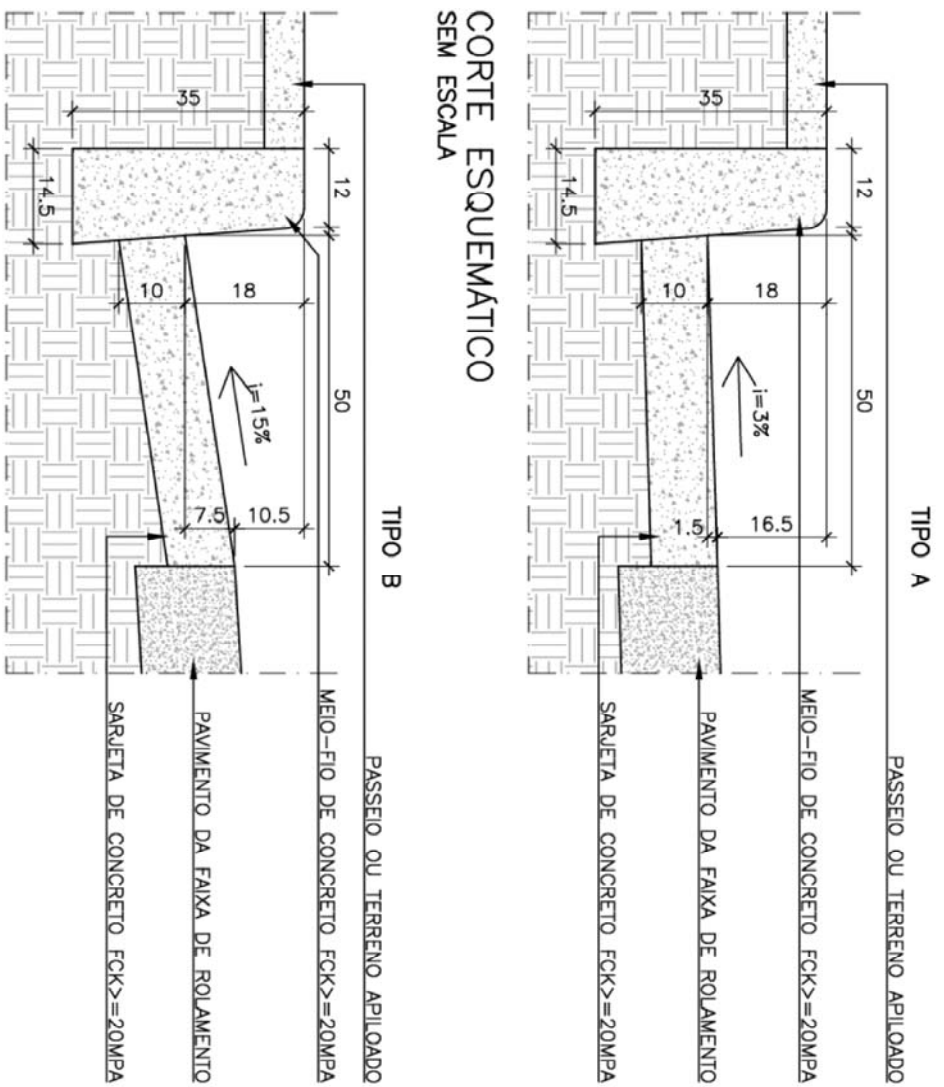

CORTE ESQUEMÁTICO
SEM ESCALA
PADRÃO SUDECAP

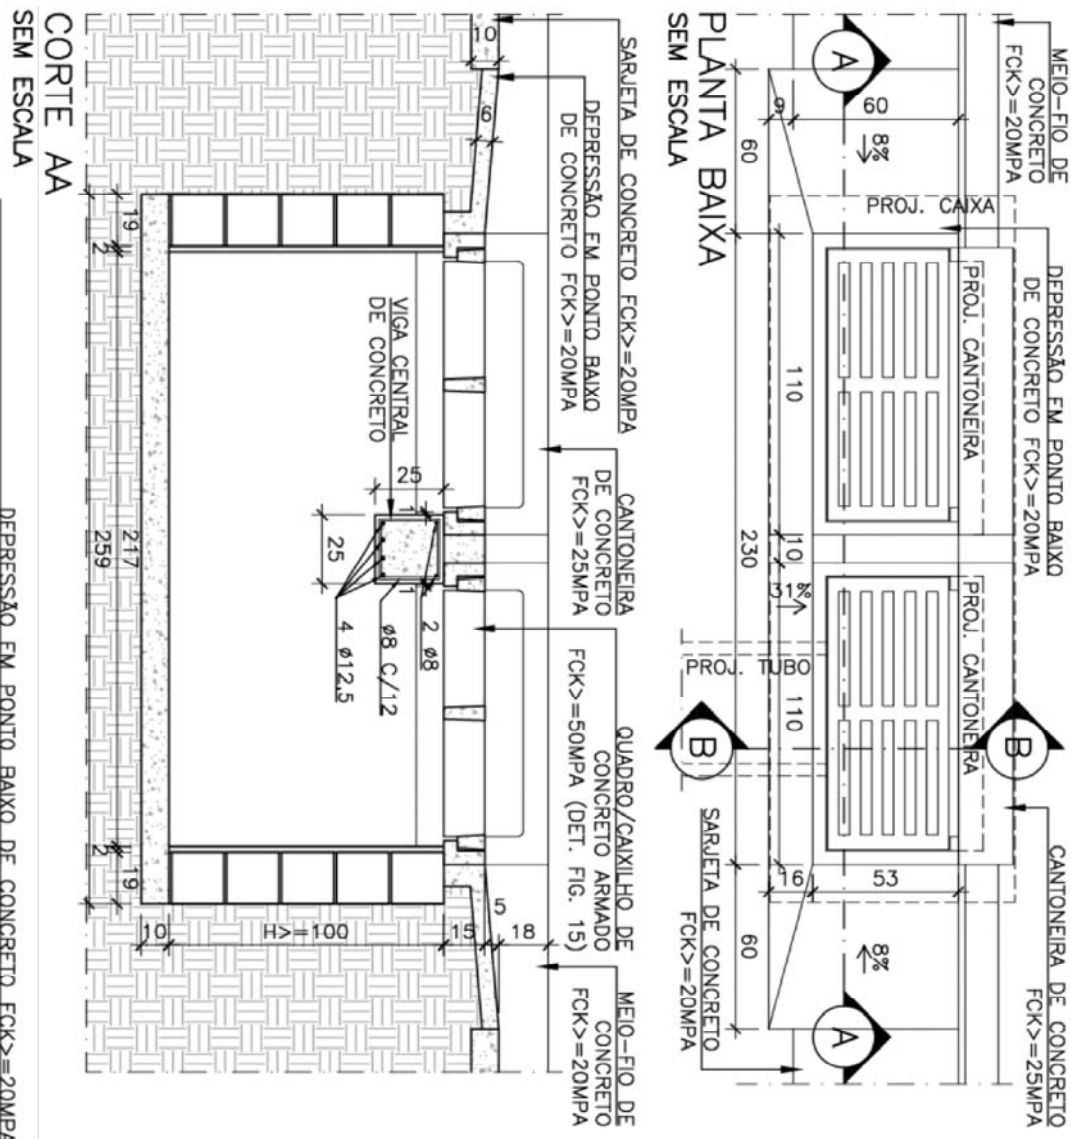


CORTE AA
SEM ESCALA

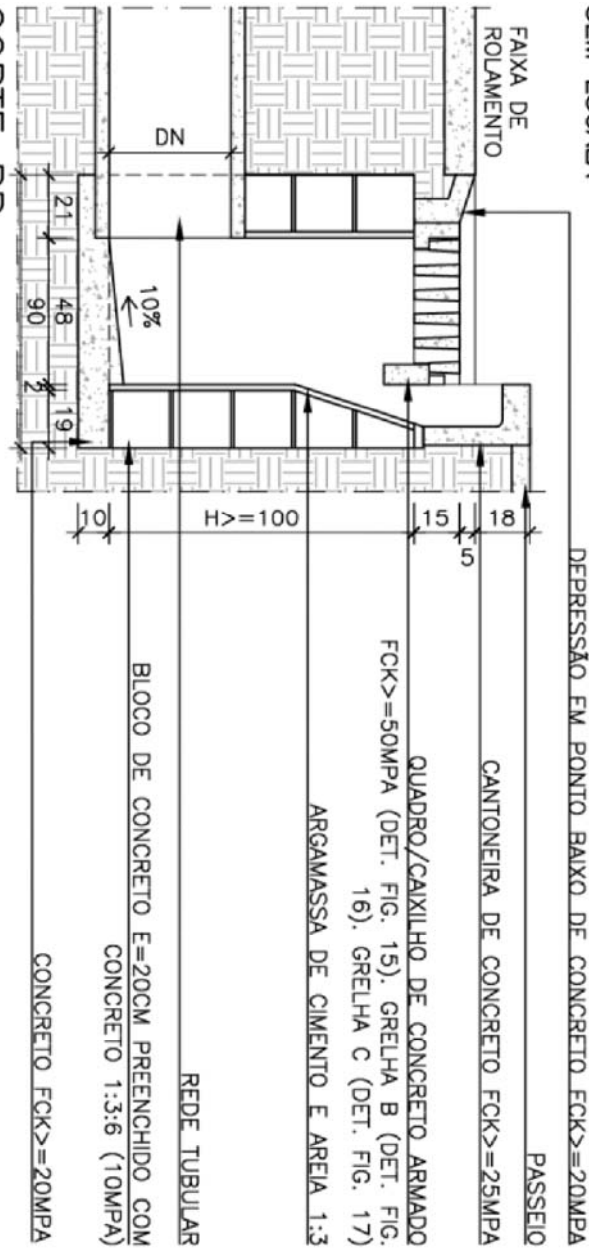


CORTE AA
SEM ESCALA


CORTE BB
SEM ESCALA
BOCA DE LOBO TIPO B SIMPLES COM CANTONEIRA
PADRÃO SUDECAP

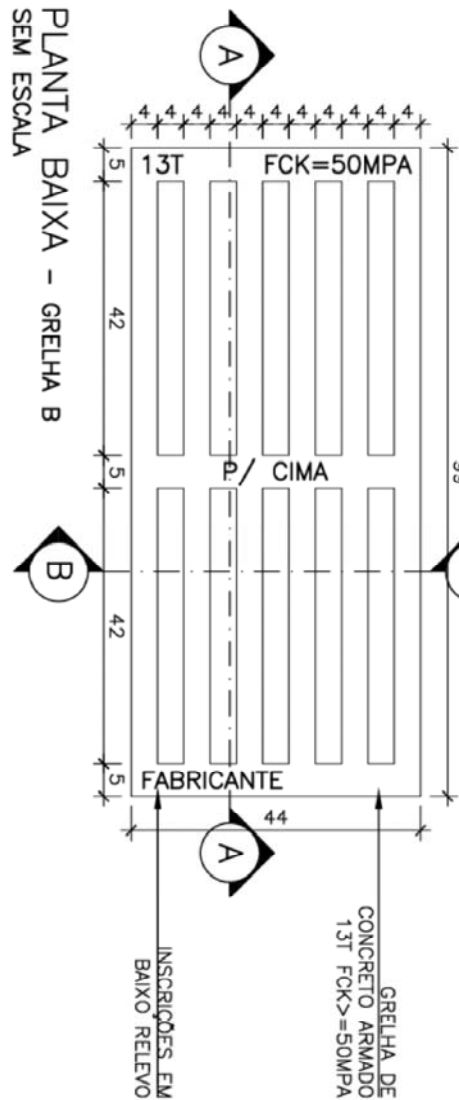

PLANTA BAIXA – GRELHA B
SEM ESCALA

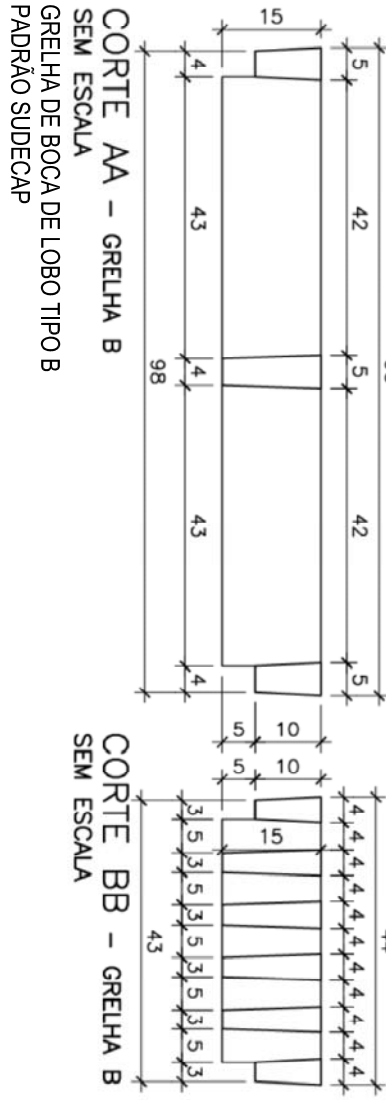

CORTE AA – GRELHA B
SEM ESCALA
GRELHA DE BOCA DE LOBO TIPO B
PADRÃO SUDECAP

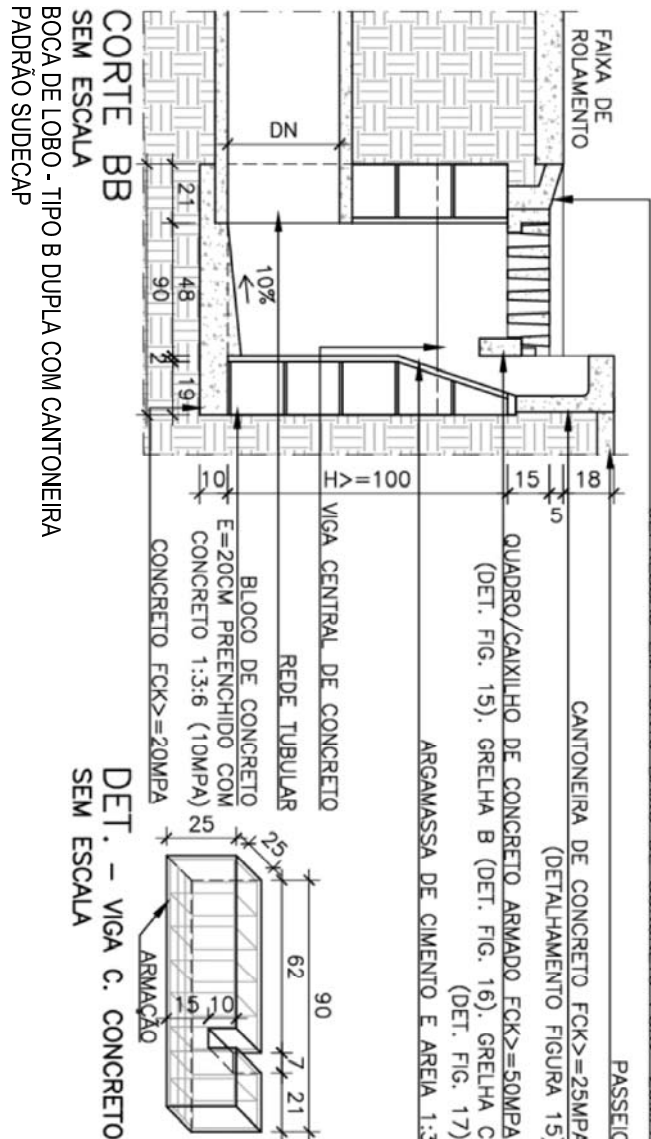

CORTE BB
SEM ESCALA
BOCA DE LOBO TIPO B DUPLA COM CANTONEIRA
PADRÃO SUDECAP

DET. – VIGA C, CONCRETO
SEM ESCALA

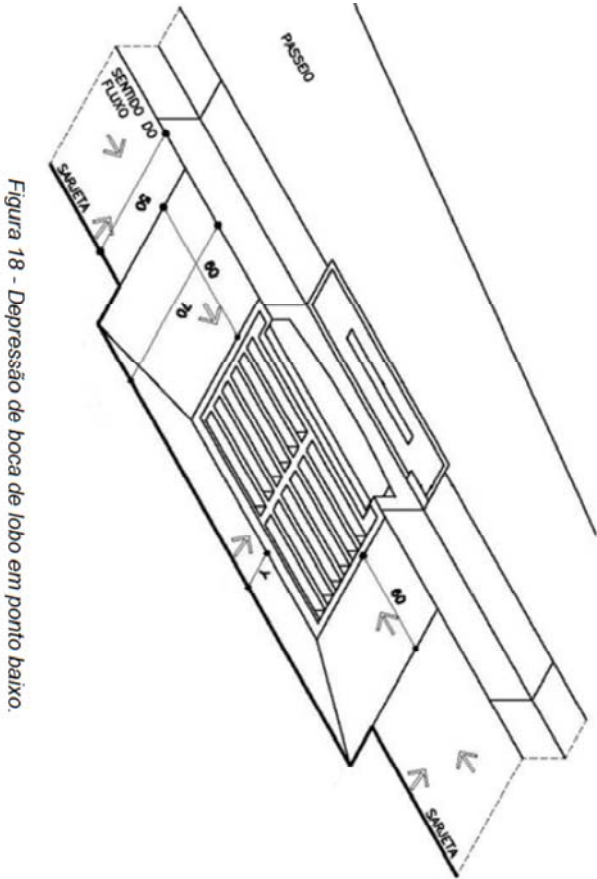


Figura 18 - Depressão de boca de lobo em ponto baixo



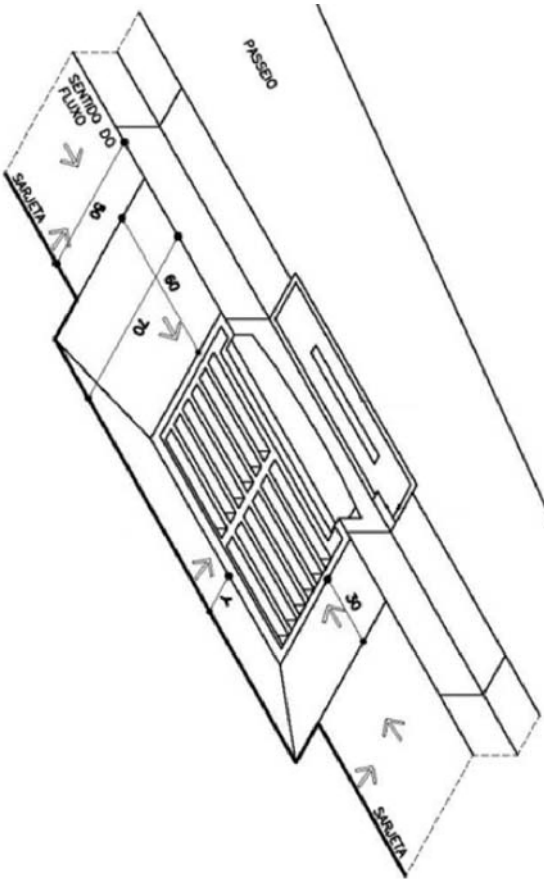


Figura 19 - Depressão de boca de lobo em grelha contínua
GRELHA DE BOCA DE LOBO TIPO B
PADRÃO SUDECAP

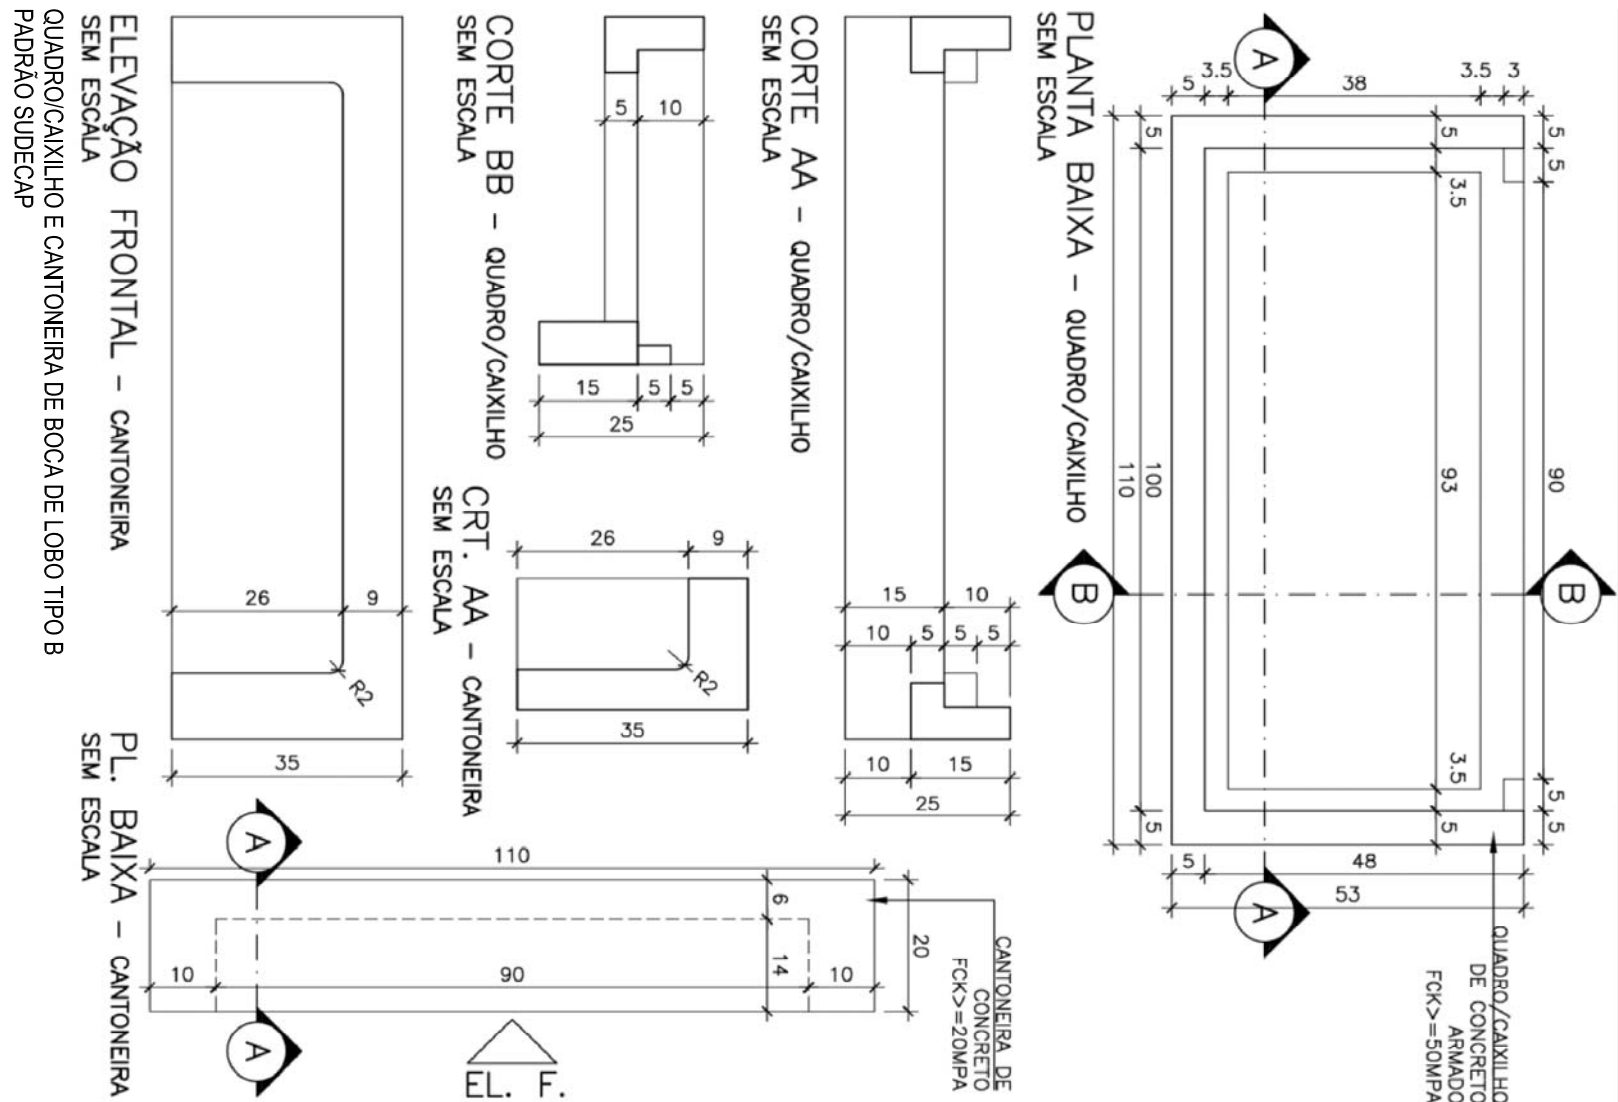


PLANTA BAIXA – QUADRO/CAVILHO
SEM ESCALA

CORTE AA – QUADRO/CAVILHO
SEM ESCALA

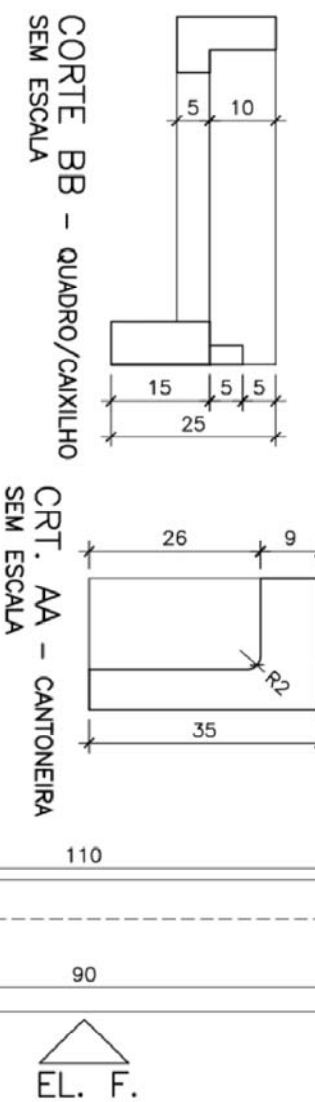

CORTE BB – QUADRO/CAVILHO
SEM ESCALA

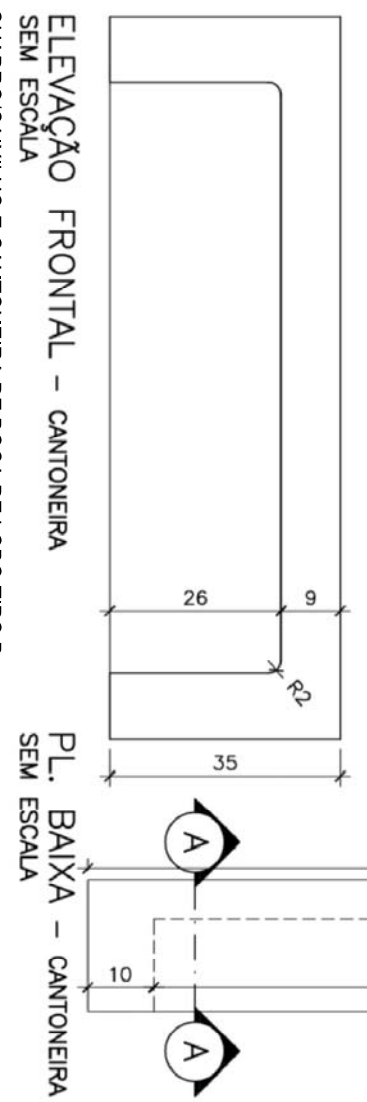

ELEVÇÃO FRONTAL – CANTONEIRA
SEM ESCALA
QUADRO/CAVILHO E CANTONEIRA DE BOCA DE LOBO TIPO B
PADRÃO SUDECAP

NOTAS:

- 01 - SISTEMA DE COBERTURA LULA, SÉRIAS 2200, FIG. 275.
- 02 - DIMENSÕES E ELEVÇÕES EM METROS EXCETO ONDE INDICADO.
- 03 - AS ESCALAS INDICADAS NESTE DESENHO REFEREM-SE AO FORMATO "A1".
- 04 - AS CORTAS DOS TRECHOS EXISTENTES DEVERÃO SER CONFIRMADAS EM CAMPO.
- 05 - NOS LOCAIS DE ENTRADAS DE VEÍCULOS O MEIO-FIO DEVERÁ SER REBAIXADO.
- 06 - TODOS OS DISPOSITIVOS SÃO PADRÃO SUDECAP, EXCETO ONDE INDICADO COMO PADRÃO DNIT.



PREFEITURA MUNICIPAL DE SANTA LUZIA

PROGRAMA:

SANTA LUZIA / MG

TÍTULO:

PROJETO DE DRENAGEM
INTERSEÇÃO DA MANGUEIRA
DETAHES TIPO

DATA:	FEV/2022	ESCALA:	SEM ESCALA	FRANCHA:	4/5
ARQUIVO:	DR-04				