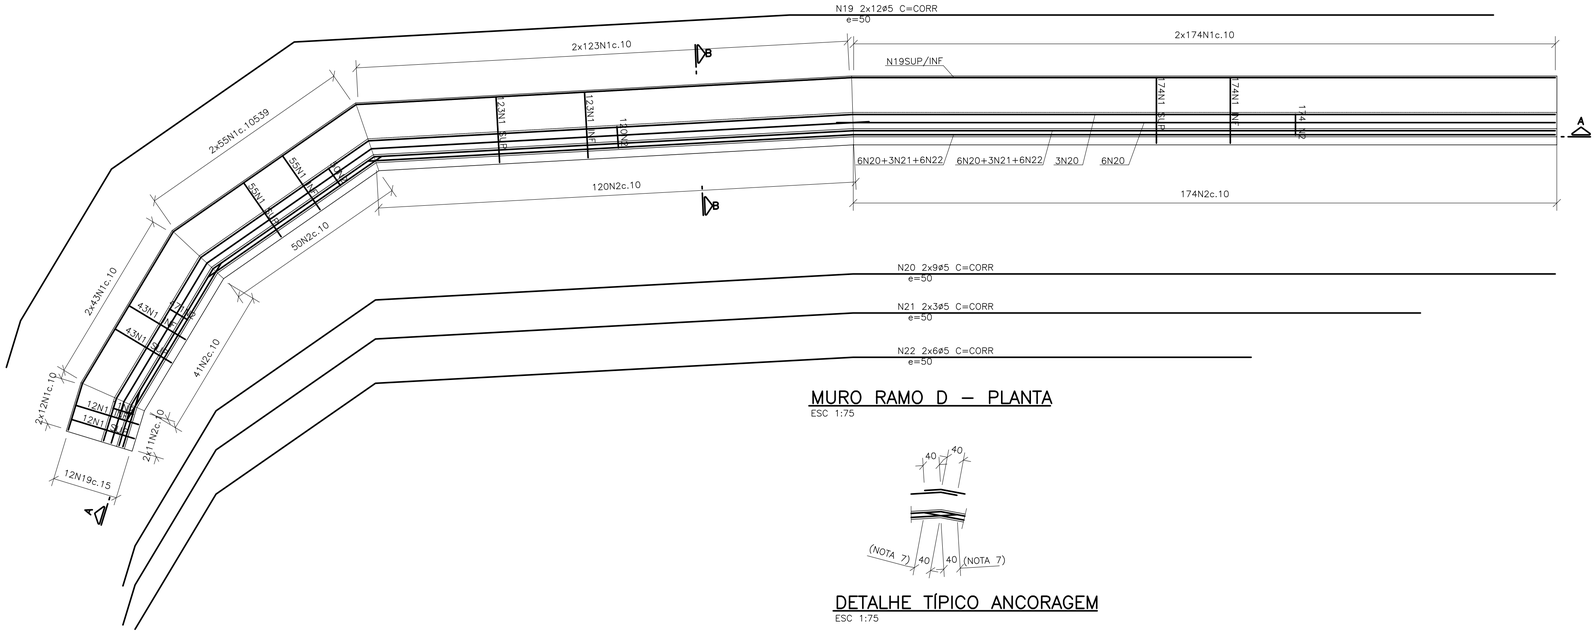

MURO RAMO D – PLANTA
ESC 1:75

DETALHE TÍPICO ANCORAGEM
ESC 1:75

TABELA DE FERROS				
N	ø	Q	UNIT.(cm)	TOT.(m)
1	8	814	182	1481
2	6.3	396	264	1045
3	8	11	VAR	22
4	6.3	11	VAR	22
5	8	38	VAR	85
6	6.3	38	VAR	85
7	8	48	VAR	125
8	6.3	48	VAR	125
9	8	23	VAR	64
10	6.3	23	VAR	64
11	8	23	VAR	63
12	6.3	23	VAR	63
13	8	72	VAR	181
14	6.3	72	VAR	181
15	8	12	VAR	24
16	6.3	125	VAR	253
17	8	49	VAR	78
18	6.3	49	VAR	78
19	5	24	CORR	1032
20	5	18	CORR	747
21	5	6	CORR	246
22	5	12	CORR	264
23	5	2	CORR	83

RESUMO AÇO			
AÇO	ø	TOT.(m)	MASSA(kg)
CA60	5.00	2372	366
CA50	6.30	1915	469
CA50	8.00	2123	838
TOTAL (kg)			1672

NOTAS:

1 – MEDIDAS EM CENTÍMETRO, ELEVAÇÕES EM METROS EXCETO ONDE ANOTADO
2 – CONCRETO ESTRUTURAL fck > 25,0 MPa, Ecs > 24,1 GPa E FATOR AC < 0,60.
3 – CONCRETO DE REGULARIZAÇÃO fck > 10,0 MPa.
4 – PARA FORMA DO MURO VER DESENHO 02.
5 – O COBRIMENTO DAS BARRAS É DE 4 cm, E DEVERÁ SER RIGOROSAMENTE GARANTIDO PELO USO ADEQUADO DE ESPAÇADORES OU PASTILHAS DE CONCRETO.
6 – OS COMPRIMENTOS FINAIS, E DOBRAS DOS FERROS CORRIDOS DEVERÃO SER AJUSTADOS NA OBRA, OBEDECENDO A DISTÂNCIA MÍNIMA DE EMENDA.
7 – CASO A ANCORAGEM DO DETALHE TÍPICO INTERFIRA COM A FORMA, A BARRA DEVERÁ SER DOBRADA NA OBRA.

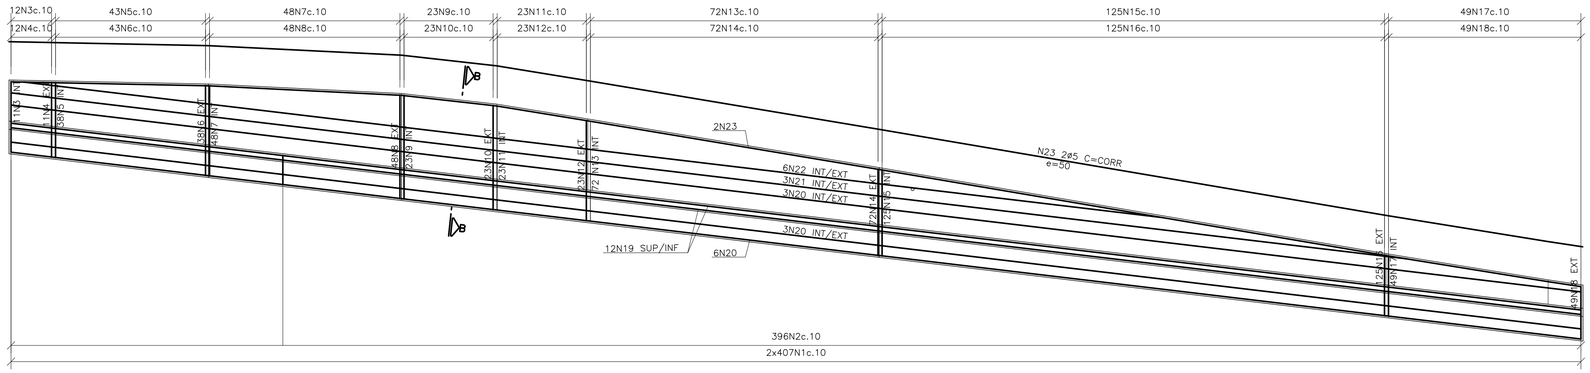

CORTE A–A
ESC 1:75

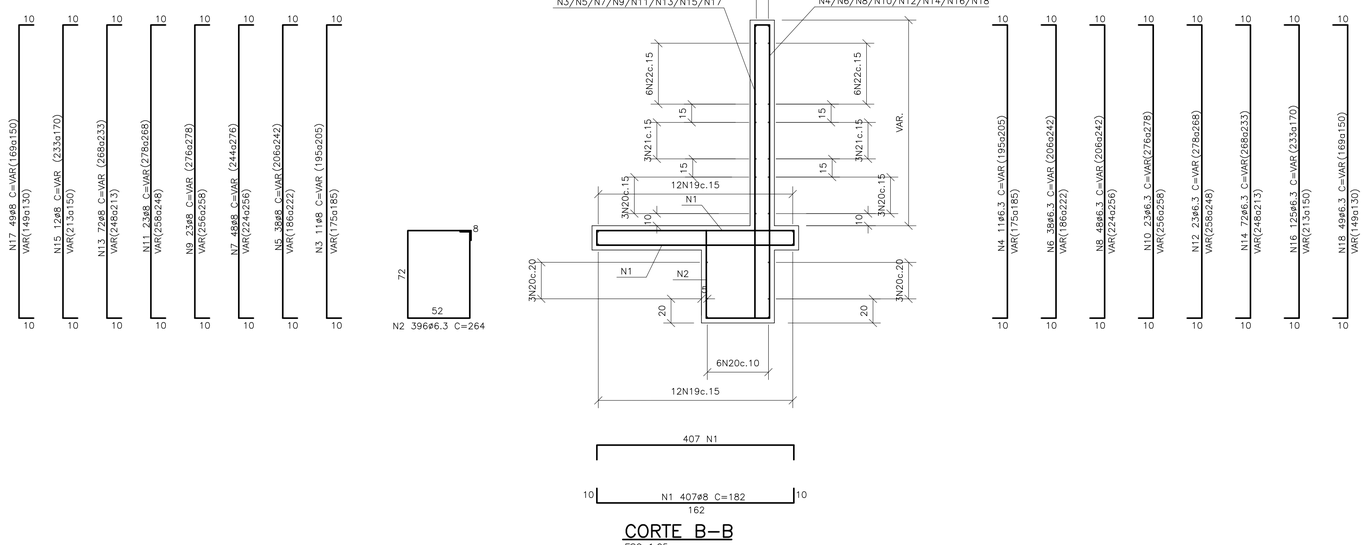

CORTE B–B
ESC 1:25

REV	DESCRIÇÃO	DATA	EXEC.	VERIF.	APROV.

CONTRATADA: VIAVOZ EIRELI
RT.: SINVAL LADEIRA
REG. CREA: 28.498/D
ASS.:

viavoz

CONTRATANTE: PREFEITURA MUNICIPAL DE SANTA LUZIA

PROGRAMA:

MUNICÍPIO/ÁREA: SANTA LUZIA / MG

TÍTULO:
PROJETO ESTRUTURAL
MURO RAMO D–RUA JOSÉ PEDRO CARVALHO
ARMAÇÃO–PLANTA E CORTES

DATA: JAN / 2022
ESCALA: INDICADA
PRANCHA: 3/6
ARQUIVO: PE-03