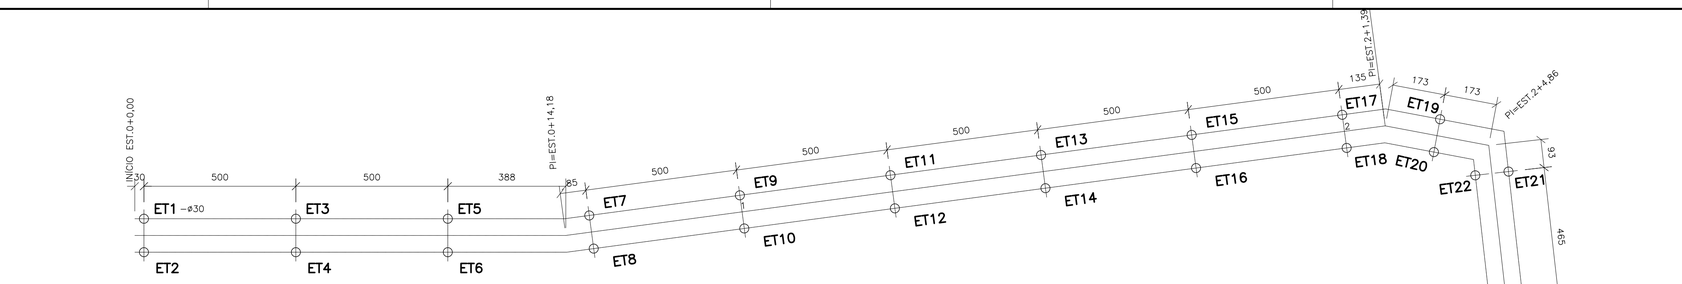

MURO RAMO E – LOCAÇÃO DAS ESTACAS
ESC 1:100

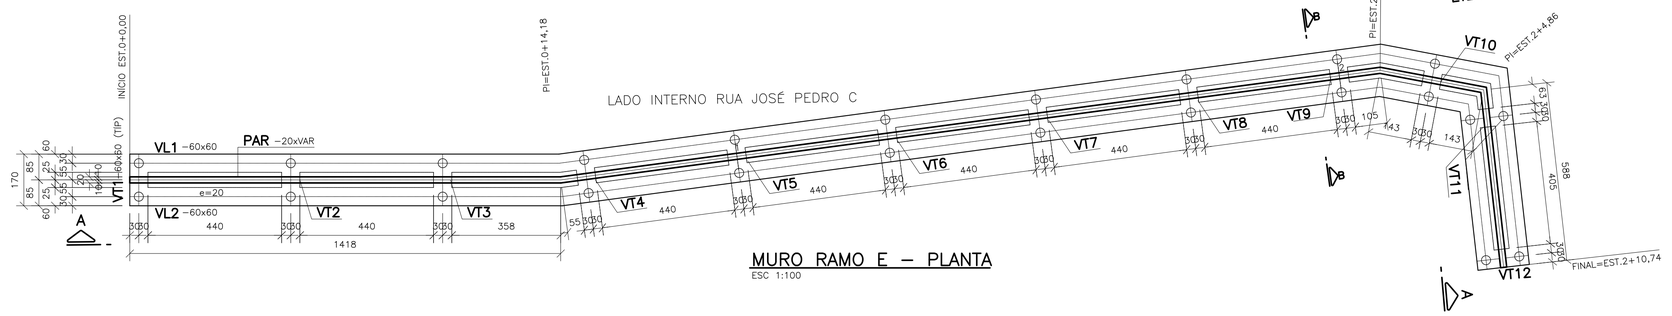

MURO RAMO E – PLANTA
ESC 1:100

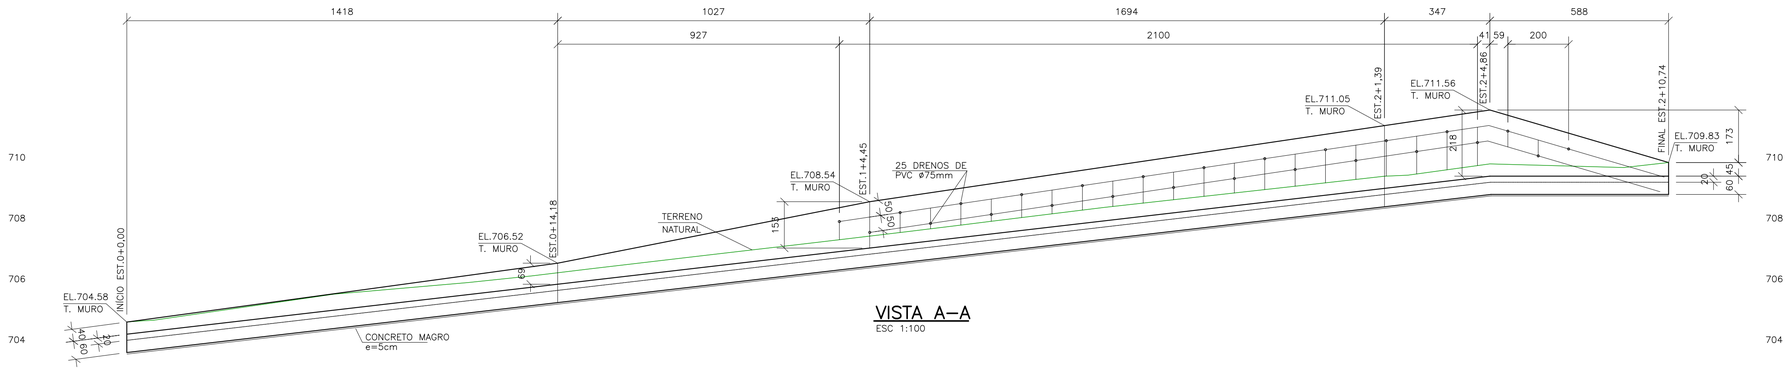

VISTA A–A
ESC 1:100

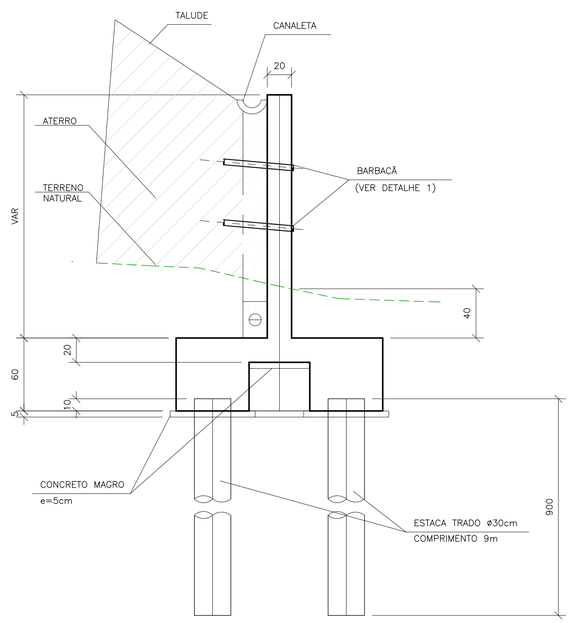

CORTE B–B
ESC 1:25

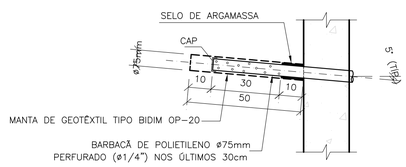

DETALHE 1 – DRENO 11x)
ESC 1:25

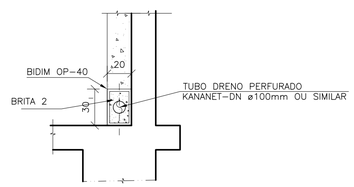

DETALHE 2 – DRENAGEM
ESC 1:25

NOTAS:

1 – MEDIDAS EM CENTÍMETRO, ELEVAÇÕES EM METROS EXCETO ONDE ANOTADO
2 – CONCRETO ESTRUTURAL fck > 25,0 MPa, Ecs > 24,1 GPa E FATOR AC < 0,60.
3 – CONCRETO DE REGULARIZAÇÃO fck > 10,0 MPa.
4 – PARA ARMAÇÃO DO MURO VER DESENHOS 05 E 06.
5 – A BASE PARA FIXAÇÃO DO GUARDA–RODAS NÃO DEVERÁ SER APOIADA NO MURO PROJETADO.

REV	DESCRIÇÃO	DATA	EXEC.	VERIF.	APROV.

CONTRATADA: VIAVOZ EIRELI
RT.: SINVAL LADEIRA
REG. CREA: 28.498/D
ASS.:

CONTRATANTE: PREFEITURA MUNICIPAL DE SANTA LUZIA

PROGRAMA:

MUNICÍPIO/ÁREA: SANTA LUZIA / MG

TÍTULO:
PROJETO ESTRUTURAL
MURO RAMO E–RUA JOSÉ PEDRO CARVALHO
FORMA–PLANTA CORTE E DETALHES

DATA: JAN / 2022
ESCALA: INDICADA
PRANCHA: 4/6
ARQUIVO: PE-04