PERFIL AV. A - RAMO C

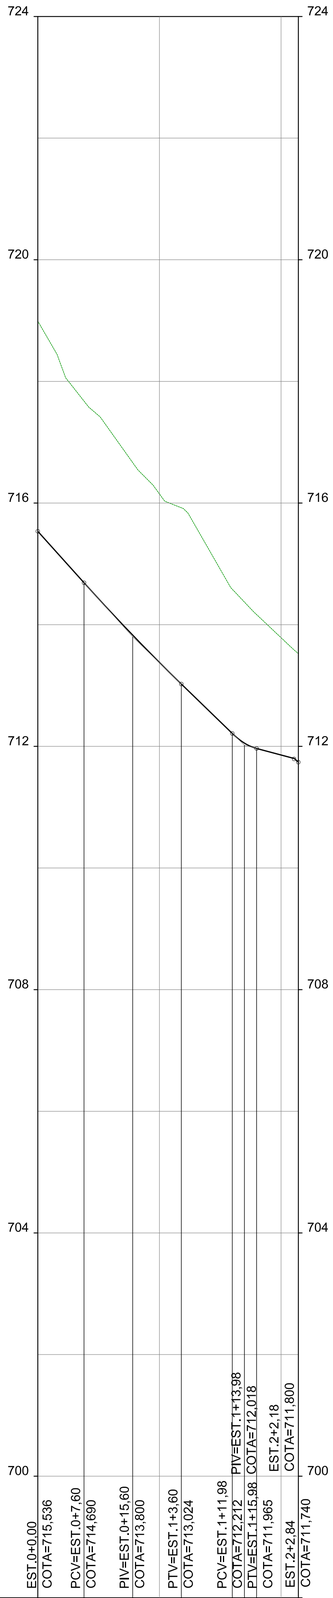

DADOS CURVAS VERTICAIS	i=-11,12% d=7,60m	Y=16,00 e=0,029 k=11,206	i=-9,70% d=8,38m	Y=4,00 e=0,035 k=0,569	i=-2,66% d=6,20m
ESTAQUEAMENTO	0	1			2+2,84

PERFIL RUA JOSE PEDRO - RAMO D

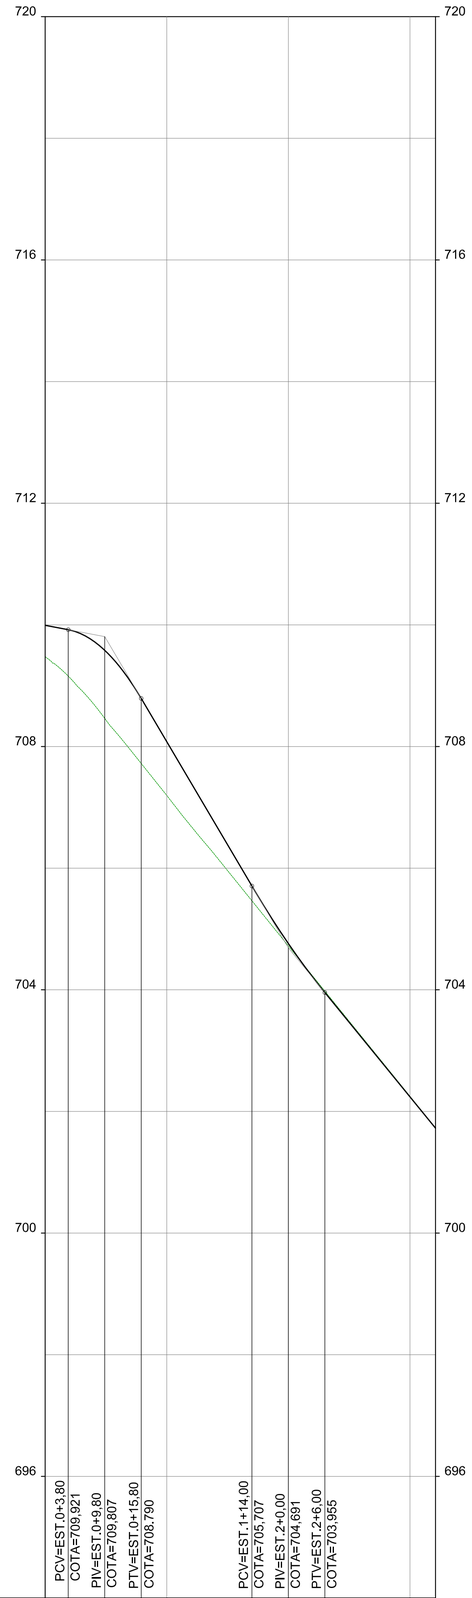

DADOS CURVAS VERTICAIS	i=-1,90% d=3,78m	Y=12,00 e=0,226 k=0,798	i=-16,94% d=18,20m	Y=12,00 e=0,070 k=2,560	i=-12,25% d=18,20m
ESTAQUEAMENTO	0	1	2	3	

PERFIL RUA JOSE PEDRO - RAMO E

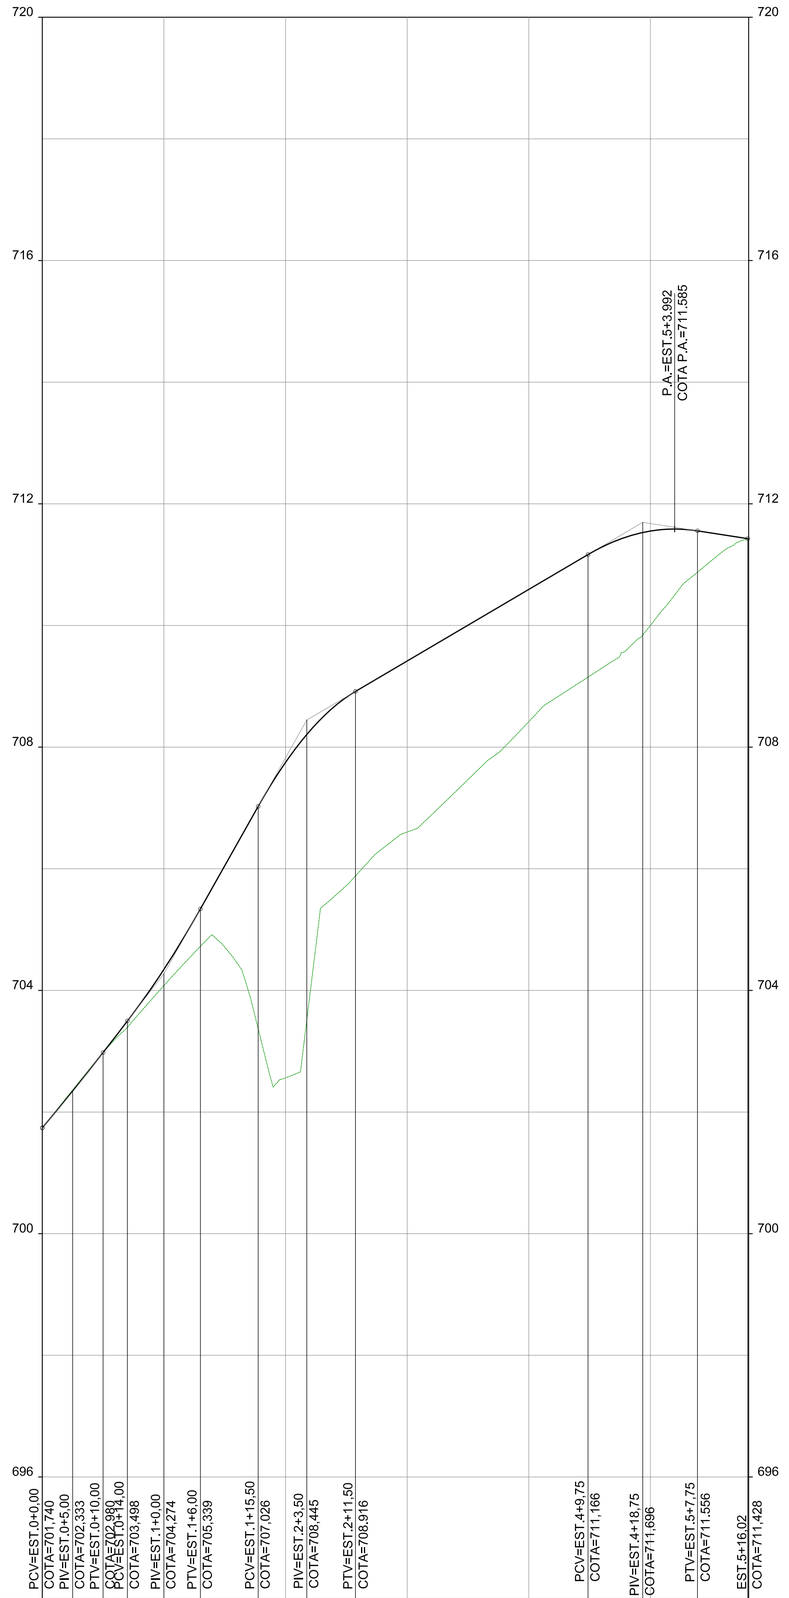

DADOS CURVAS VERTICAIS	Y=10,00 e=0,014 k=9,219	i=12,94% d=4,00m	Y=12,00 e=0,072 k=2,497	i=17,75% d=9,50m	Y=16,00 e=0,237 k=1,348	i=5,88% d=38,25m	Y=18,00 e=0,167 k=2,421	i=-1,55% d=8,27m
ESTAQUEAMENTO	0	1	2	3	4	5		5+16,02

LEGENDA

CONVENÇÕES

PCV – PONTO DE CURVA VERTICAL

PTV – PONTO DE TANGÊNCIA VERTICAL

PIV – PONTO DE INFLEXÃO VERTICAL

Y – PROJEÇÃO HORIZONTAL DA PARABÓLICA

K – CONSTANTE DA PARÁBOLA VERTICAL

e – FLECHA MÁXIMA DA PARABÓLICA

* – RAMPA E EXTENSÃO DO GREIDE RETO

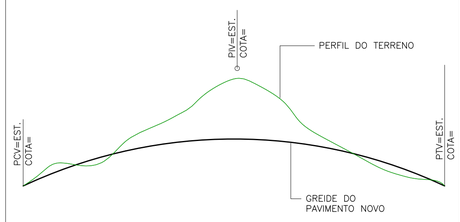

Y= 80,000
K= 18,955
e= 0,422

3,6339%
90,000

NOTAS:

01 – SISTEMA DE COORDENADAS UTM: SIRGAS 2000, FUSO 23S.
02 – DIMENSÕES E ELEVAÇÕES EM METRO, EXCETO ONDE INDICADO.
03 – AS ESCALAS INDICADAS NESTE DESENHO REFEREM-SE AO FORMATO "A1".

REV	DESCRIÇÃO	DATA	EXEC.	VERIF.	APROV.

CONTRATADA: VIAVOZ EIRELI

CONTRATO Nº

RT: | PROJ.:

REG. CREA: | REG. CREA:

ASS.: | ASS.:

PROJ.:

REG. CREA:

ASS.:

viavoz

CONTRATANTE: PREFEITURA MUNICIPAL DE SANTA LUZIA

PROGRAMA:

MUNICÍPIO/ÁREA: SANTA LUZIA / MG

TÍTULO:

PROJETO GEOMÉTRICO
INTERSEÇÃO DA MANGUEIRA
PERFIL – RAMO C / RAMO D / RAMO E

DATA: JAN/2022 | ESCALA: H= 1:500 V= 1:50 | PRANCHA: 4/11

ARQUIVO: GM-04