



AVENIDA A - RAMO B

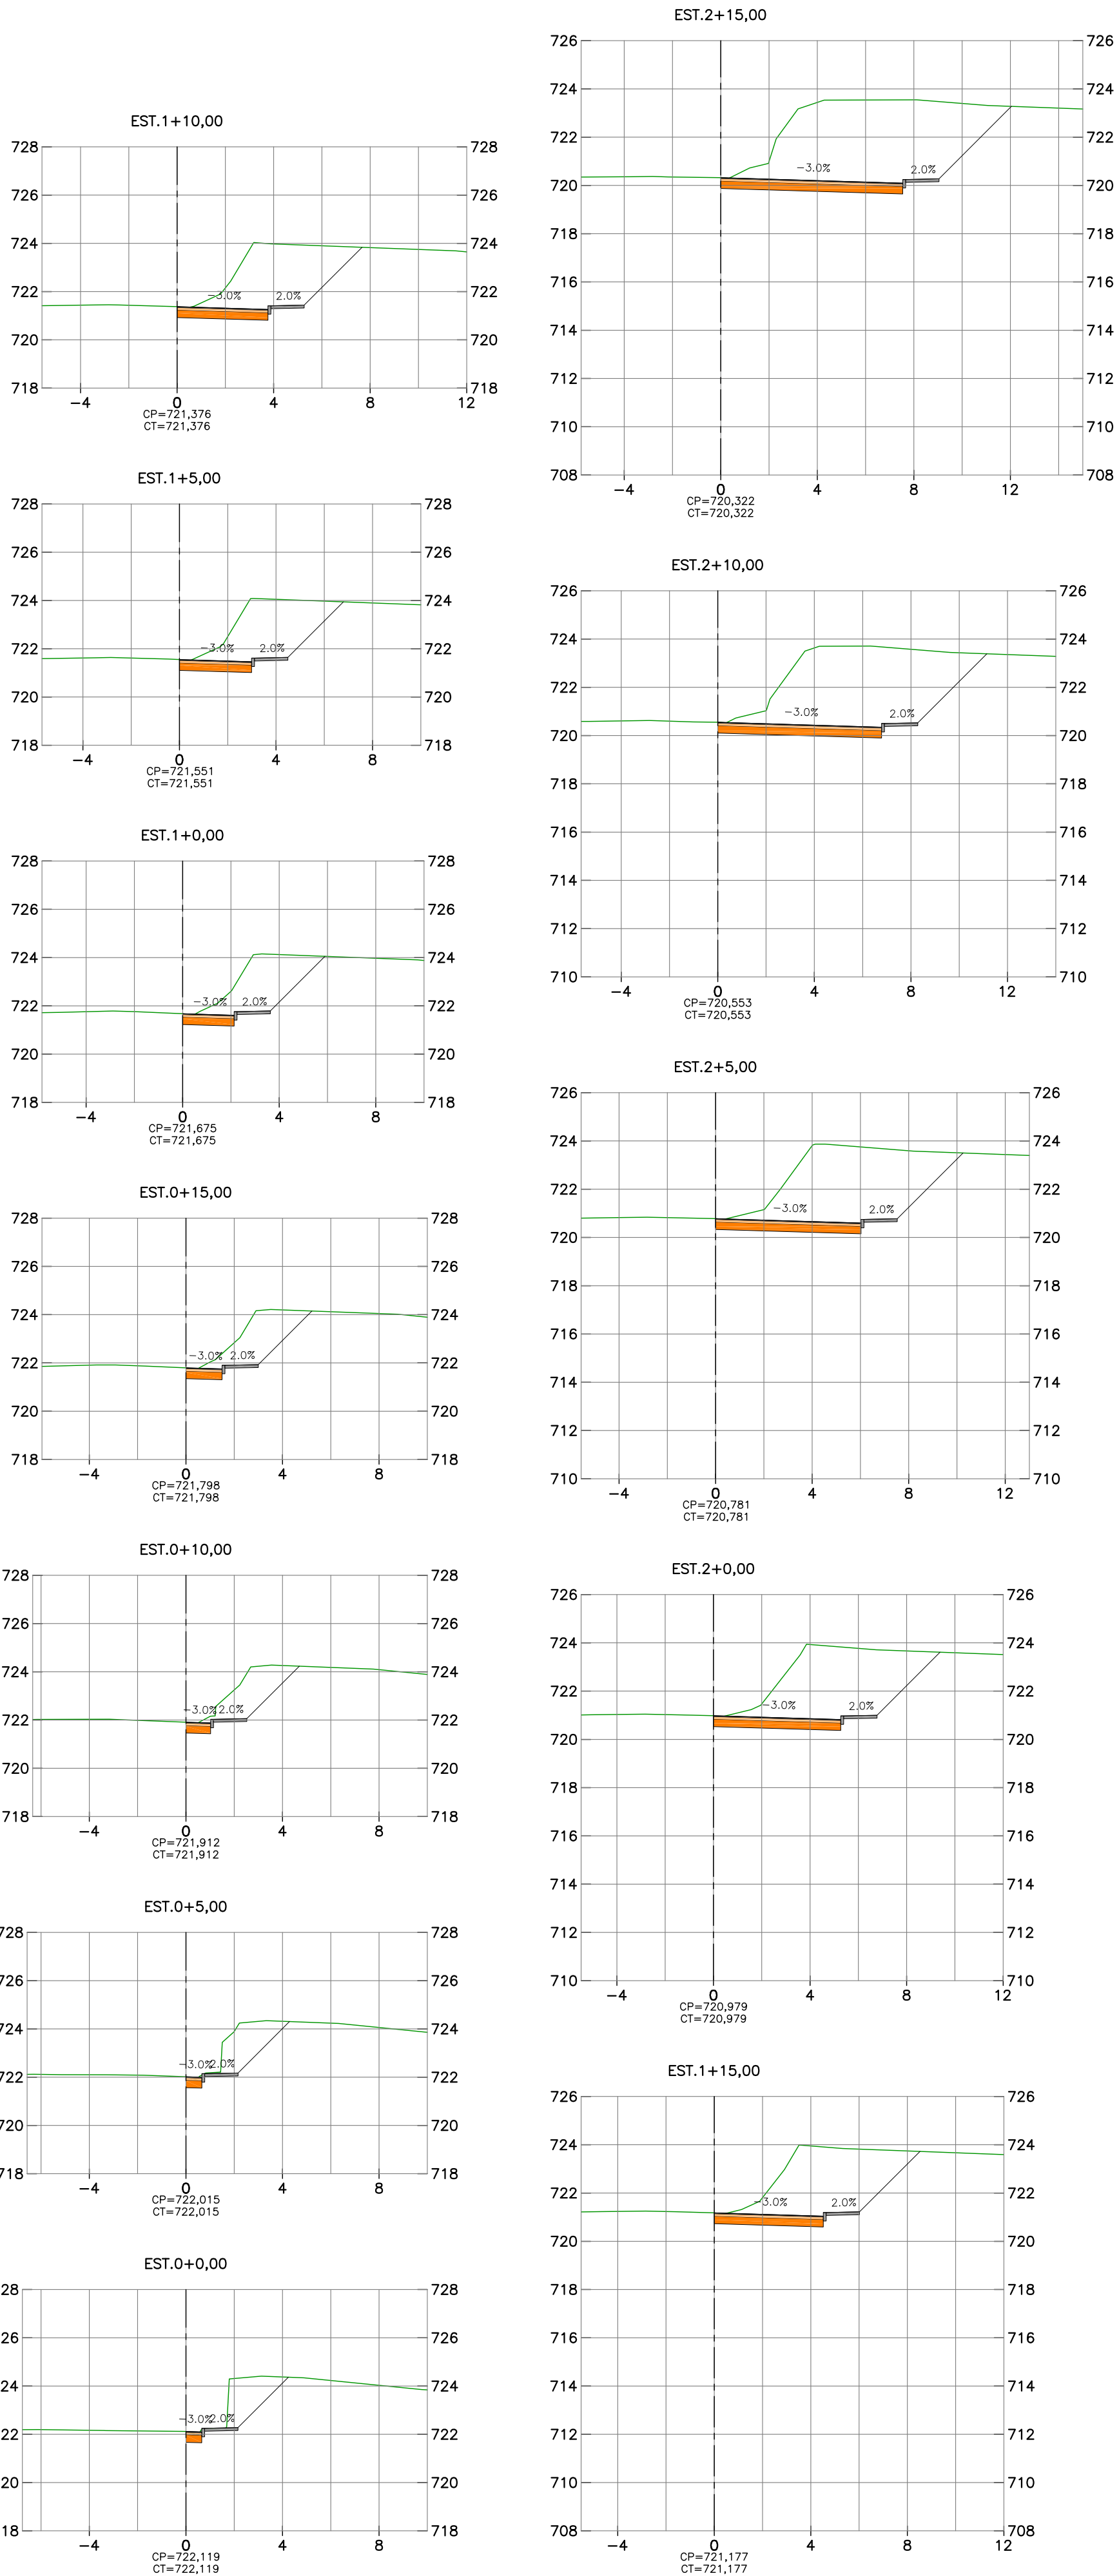

AVENIDA A - RAMO C

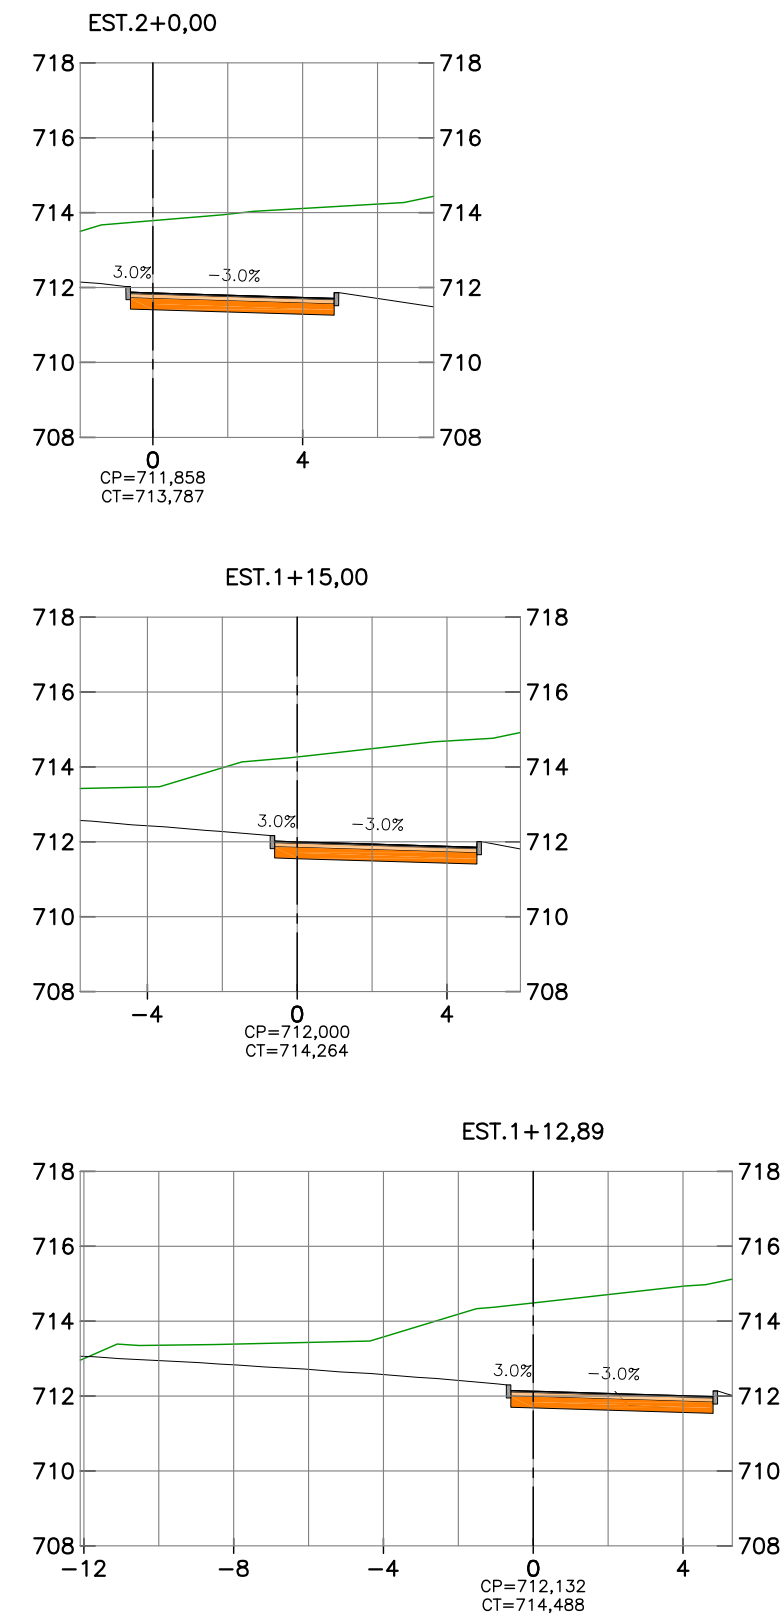

NOTAS:

01 - SISTEMA DE COORDENADAS UTM: SIRGAS 2000, FUSO 23S.  
02 - DIMENSÕES E ELEVÇÕES EM METRO, EXCETO ONDE INDICADO.  
03 - AS ESCALAS INDICADAS NESTE DESENHO REFEREM-SE AO FORMATO "A1".

REV	DESCRIÇÃO	DATA	EXEC.	VERIF.	APROV.
CONTRATADA: VIAVOZ EIRELI		CONTRATO N°			
REG. CREA:		PROJ.:			
ASS.:		REG. CREA:			
PROJ.:		ASS.:			
REG. CREA:		ASS.:			
CONTRATANTE:		PREFEITURA MUNICIPAL DE SANTA LUZIA			
PROGRAMA:					
MUNICÍPIO/ÁREA:		SANTA LUZIA / MG			
TÍTULO:		PLANTA - PROJETO GEOMÉTRICO INTERSEÇÃO DA MANGUEIRA SEÇÕES TRANSVERSAIS GABARITADAS - RAMO B / RAMO C			
DATA:	JAN/2022	ESCALA:	1:200	PRANCHA:	
ARQUIVO:	GM-09				09/11