
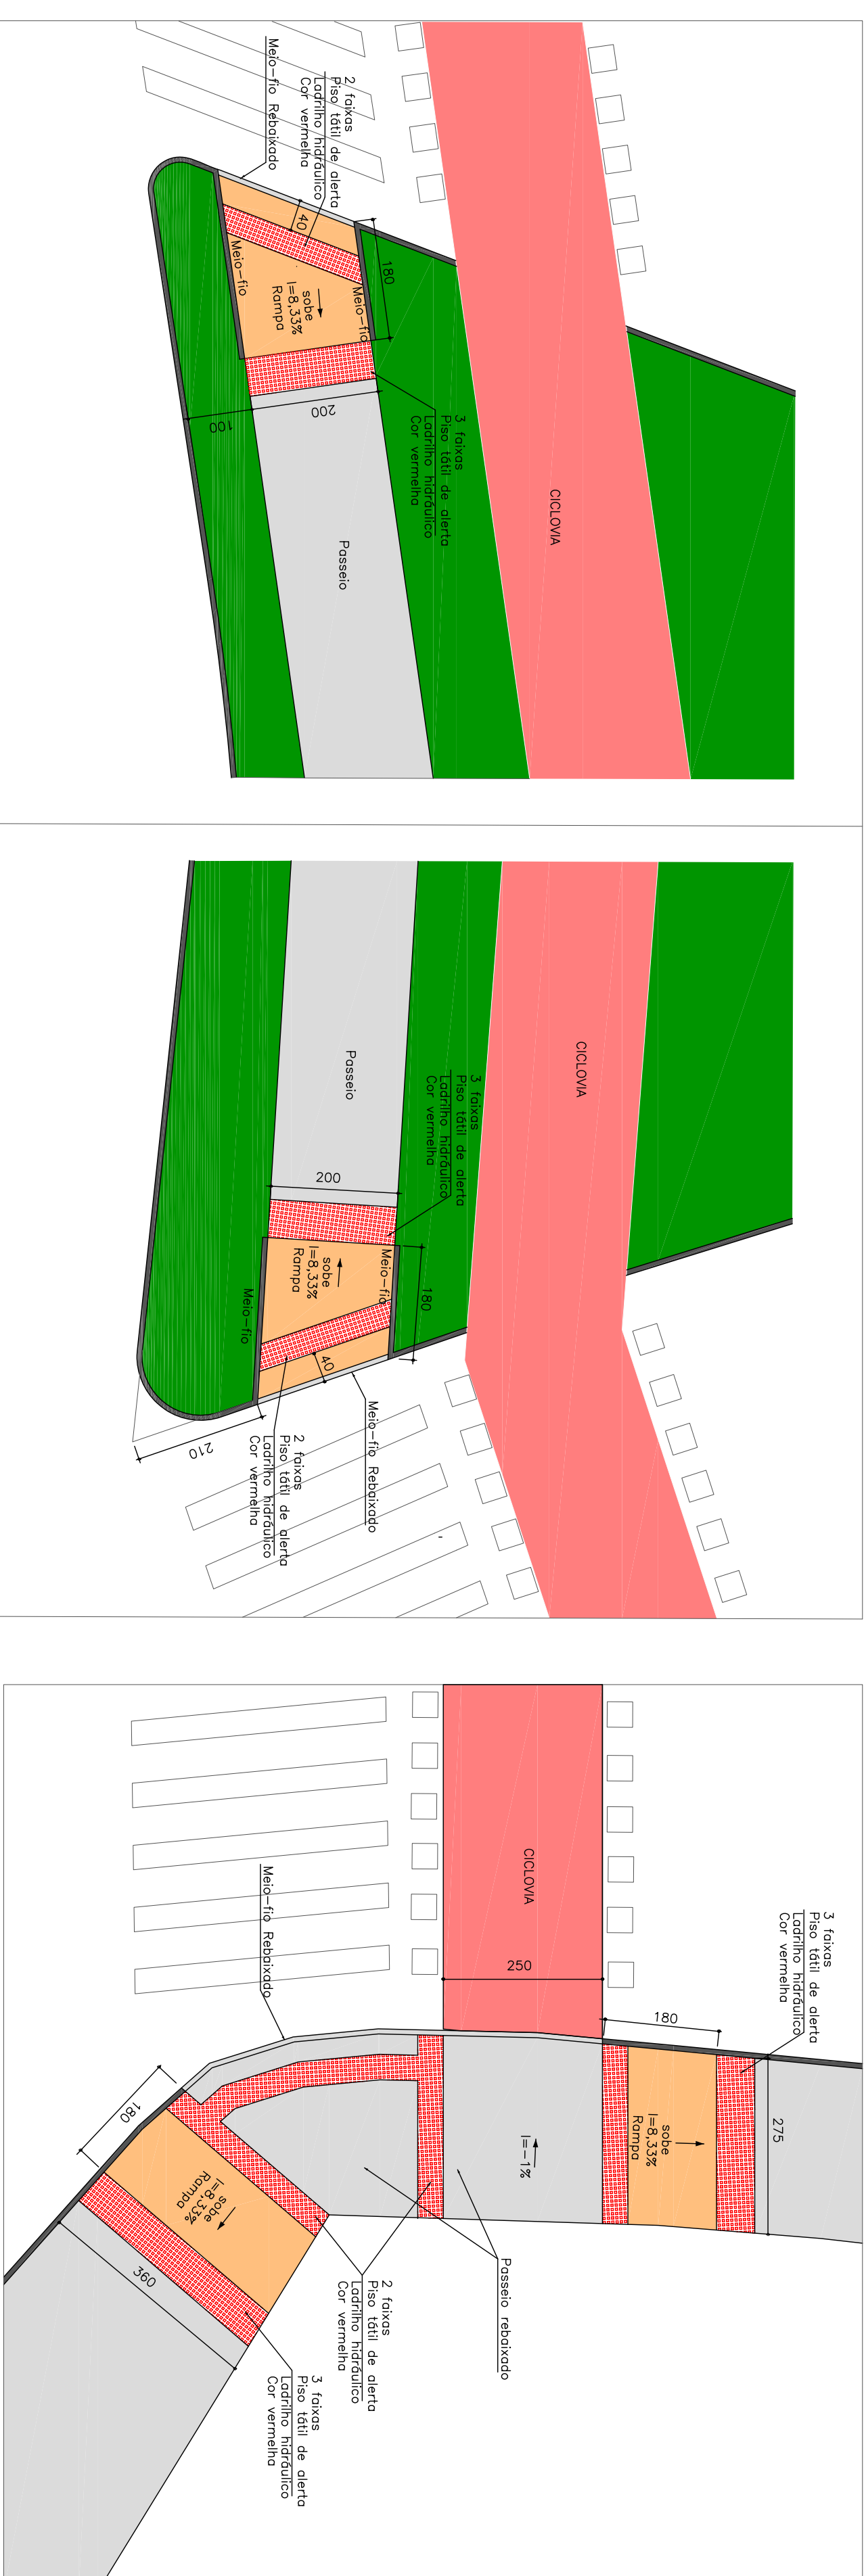
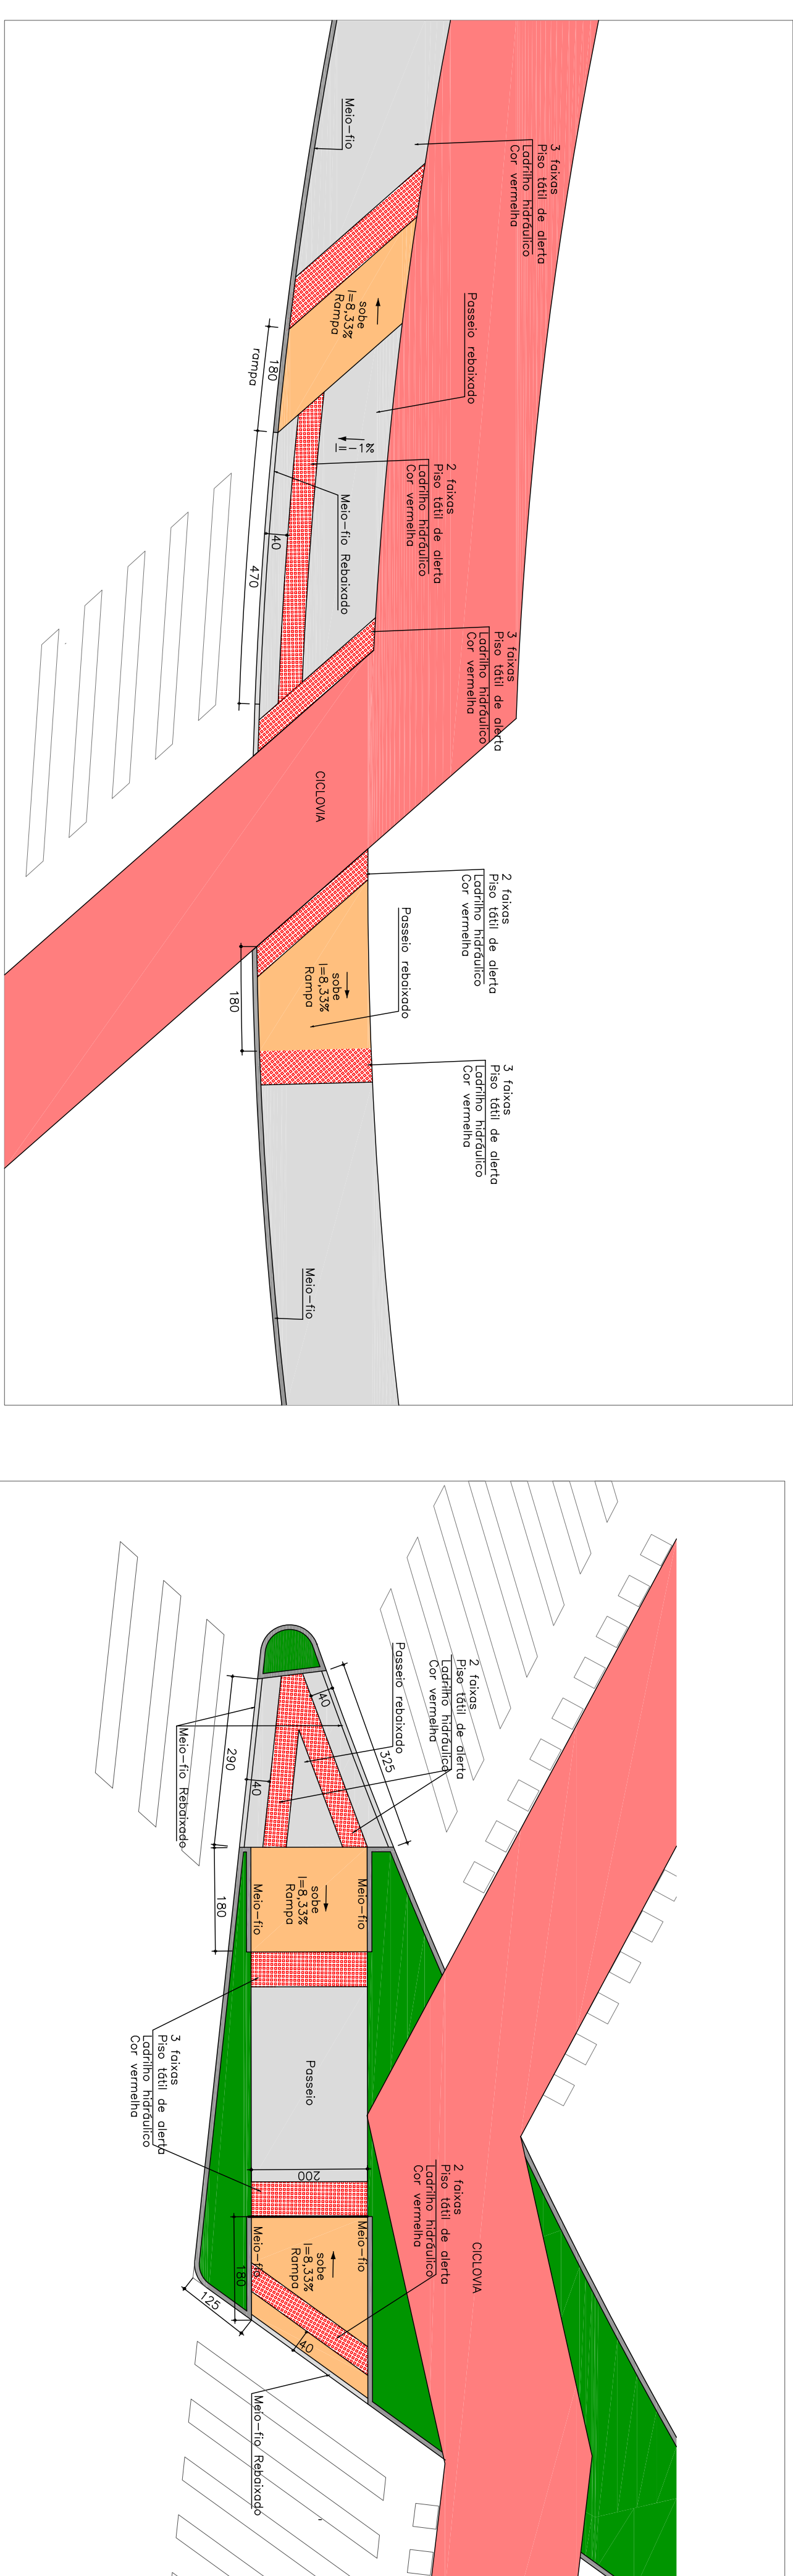



1- AS COTAS ESTÃO EM CENTÍMETROS.

- GEOMETRIA E SINALIZAÇÃO.

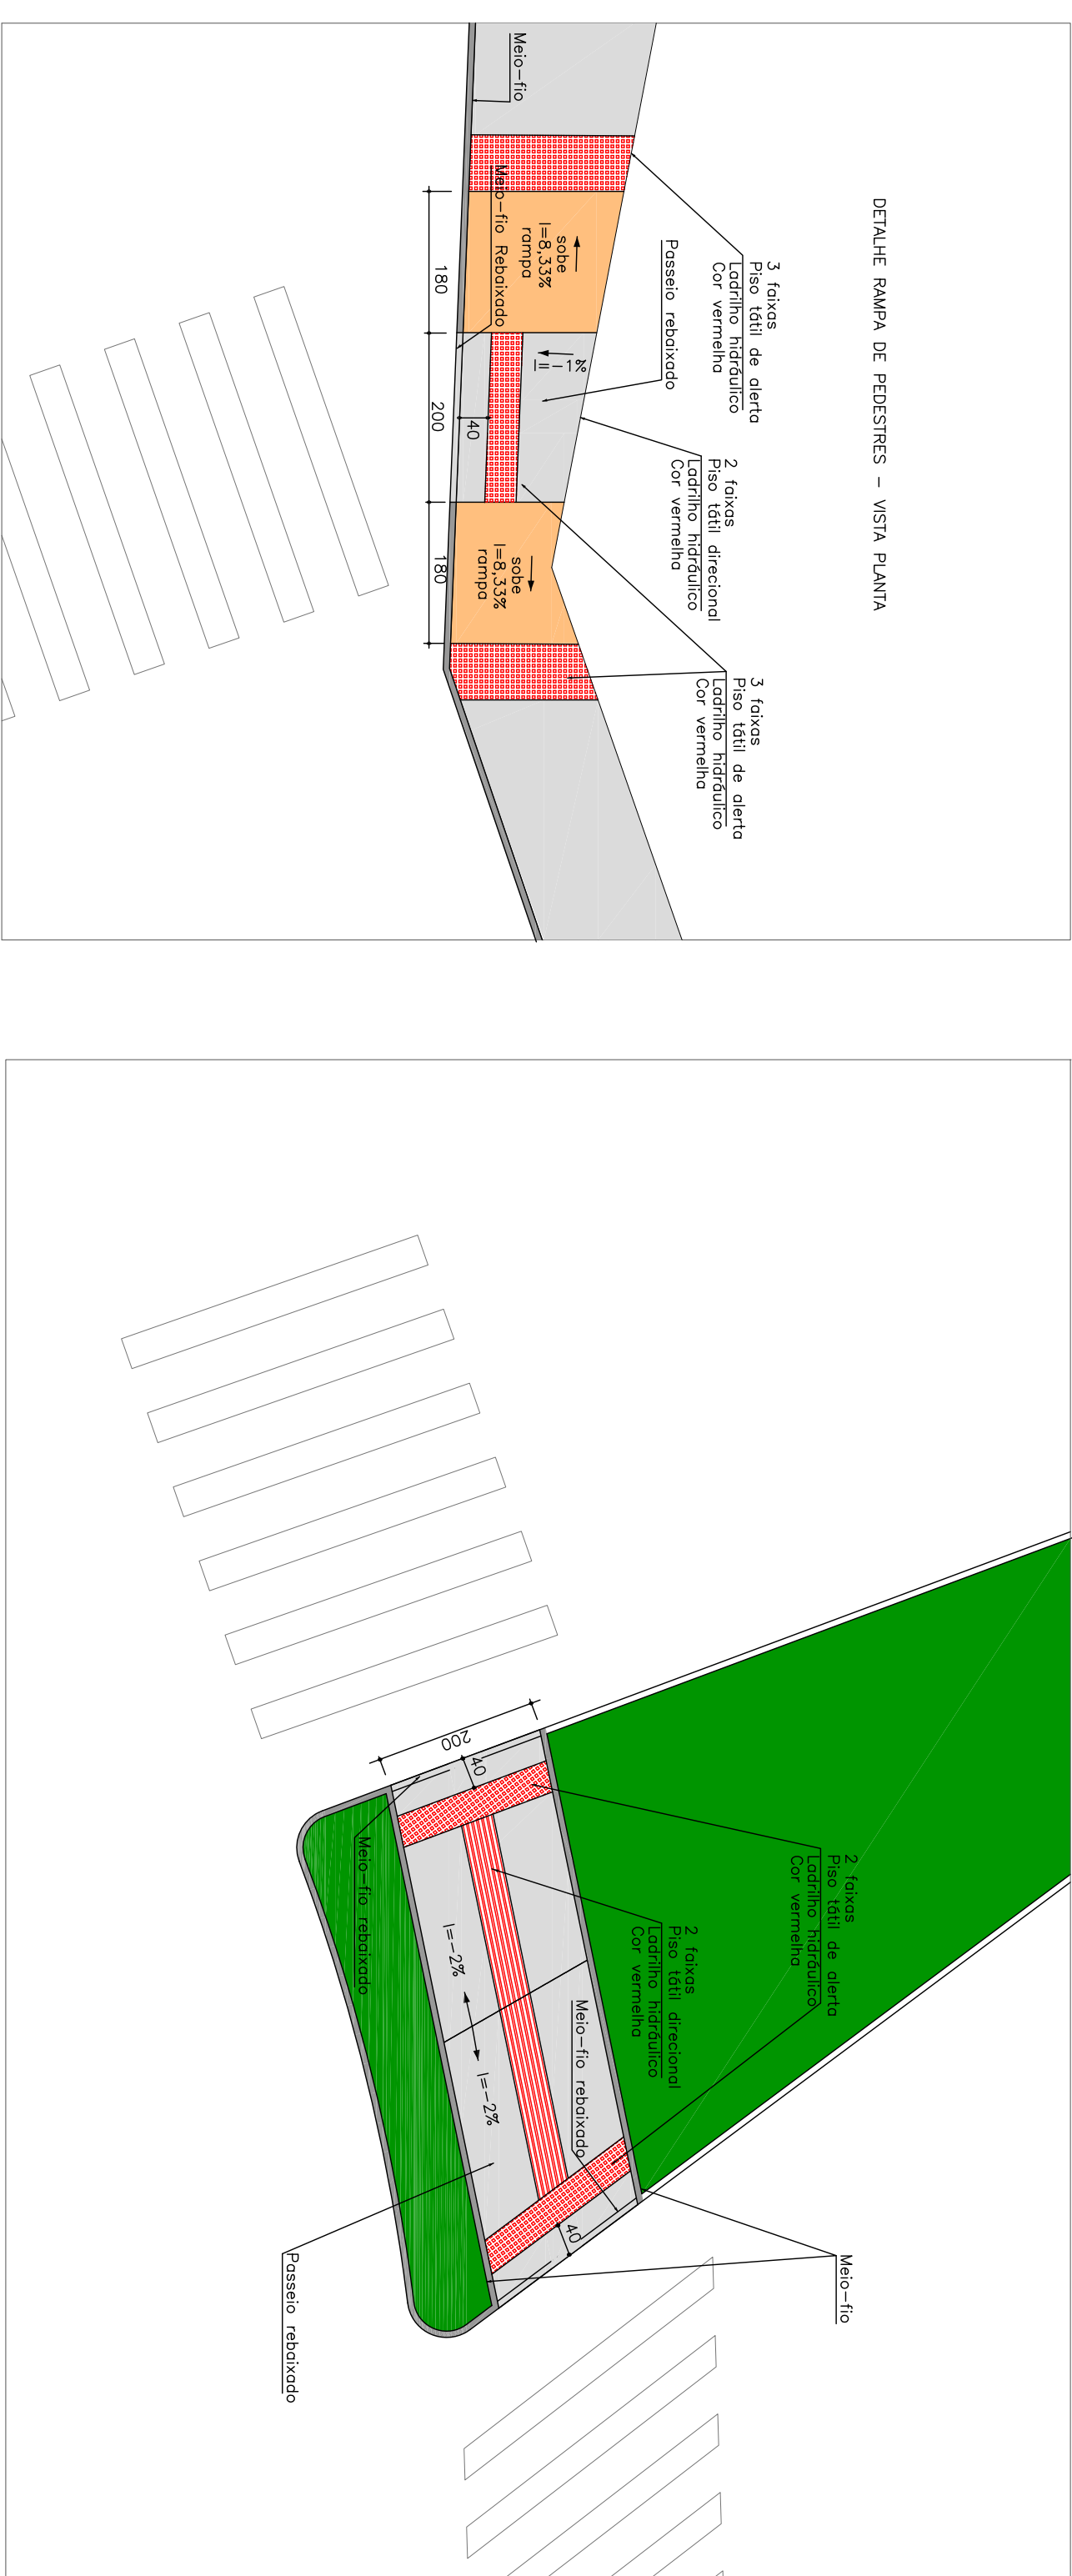

NOTAS:									
1 - MEDIDAS EM METROS, COTAS ALTIMÉTRICAS EM METROS.									
REV	DESCRICHÃO	DATA	EXEC.	VERIF.	APROV				
CONTRATAÇÃO:									
VIAVOZ EIRELI		CONTRATO N.º							
	PRE	PROJ.							
	REG. CRELA	REG. CRELA							
	ASS:	ASS:							
	PROJ.								
	REG. CRELA								
	ASS:								
<div> <div>  <div> <div>VIAVOZ</div> </div> </div> </div>									
CONTRATANTE: PREFEITURA MUNICIPAL DE SANTA LUZIA									
PROGRAMA:									
MUNICÍPIO/ÁREA: SANTA LUZIA / MG									
TÍTULO:									
<div> <div> <div>PROJETO DE OBRAS COMPLEMENTARES</div> <div>INTERSEÇÃO DA MANGUEIRA</div> <div>DETAHES DOS REBAIXOS DE PASSIOS</div> </div> </div>									
DATA:	JAN/2022	ESCALA:	S / ESCALA	FRANCHA:					
ARQUIVO:	OC-01				1/1				