


LFO-1	Linha de Divisão de Fluxos de Sentidos Opostos – Simples Contínua
LFO-3	Linha de Divisão de Fluxos de Sentidos Opostos – Dupla Contínua
LRE	Linha de Retenção
LEO	Linha de Continuidade
LEG	Legenda

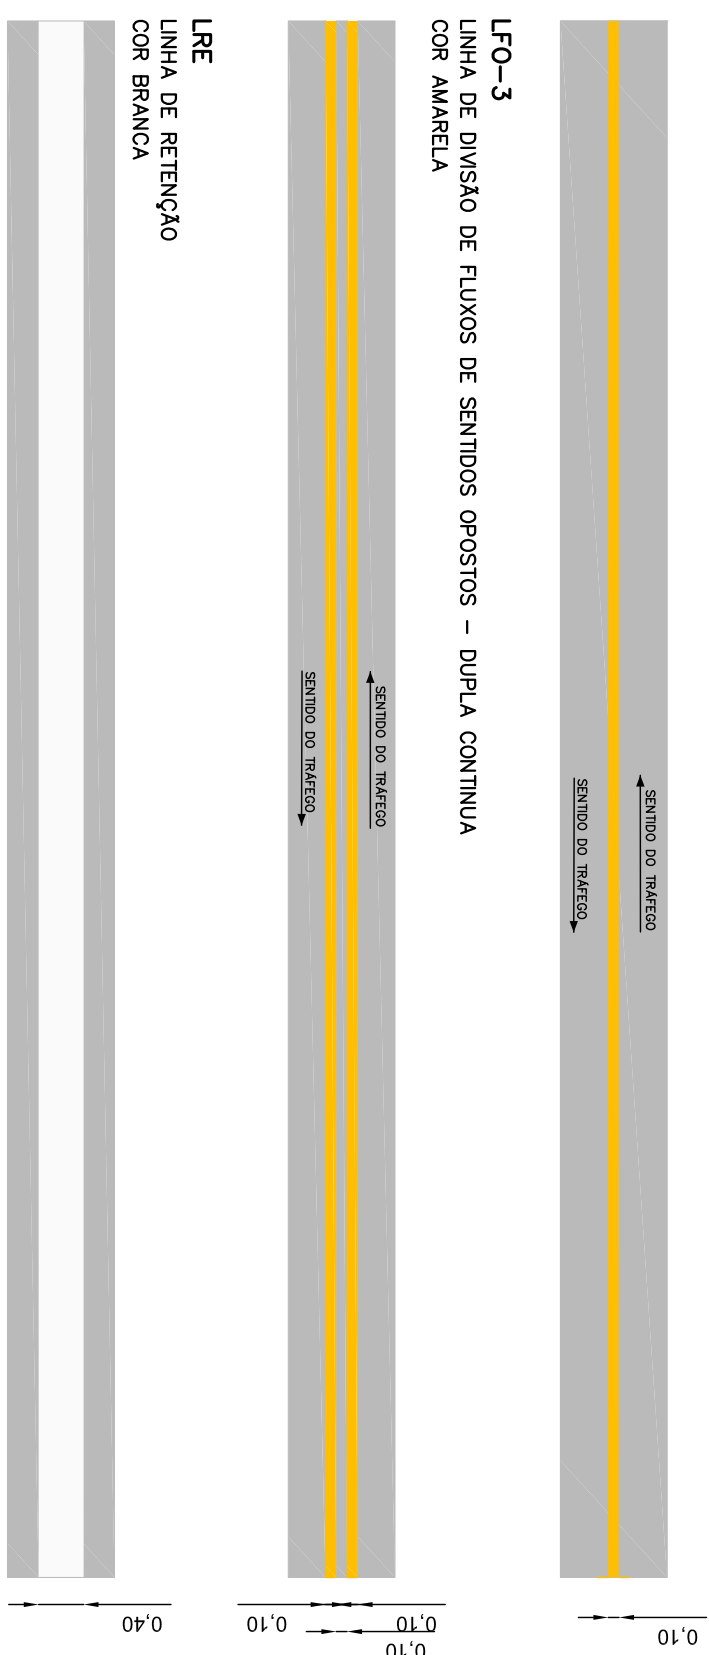

SINALIZAÇÃO HORIZONTAL:

RESUMO DE QUANTIDADE SINALIZAÇÃO VERTICAL DE REGULAMENTAÇÃO / ADVERTENCIA									
DESCRIÇÃO		QUANTIDADES DE PLACAS					QUANTIDADES DE SUPORTES		
CÓDIGO	DIMENSÕES	ÁREA SUP.	A COLOCAR	A RETIRAR	A REMANEJAR	A COLOCAR	A RETIRAR	A REMANEJAR	
A-12	0,50	0,250	PA	4	1,000	—	—	—	—
A-30-b	0,50	0,250	PA	1	0,250	—	—	—	—
A-45	0,50	0,250	PA	1	0,250	—	—	—	—
R-1	0,250	0,302	PA	3	0,906	—	—	—	—
R-6a	0,50	0,196	PA	11	2,156	—	—	—	—
R-24b	0,50	0,196	PA	3	0,588	—	—	—	—
R-33	0,50	0,196	PA	4	0,784	—	—	—	—
—	—	—	PA	—	—	—	—	—	—
—	—	—	PA	—	—	—	—	—	—
—	—	—	PA	—	—	—	—	—	—
—	—	—	PA	—	—	—	—	—	—
—	—	—	PA	—	—	—	—	—	—
—	—	—	PA	—	—	—	—	—	—
TOTAL	—	—	PA	—	—	—	—	—	—

RESUMO DE QUANTIDADE DE SINALIZAÇÃO VERTICAL INDICATIVA



DESCRIÇÃO		QUANTIDADES DE PLACAS					QUANTIDADES DE SUPORTES				
CÓDIGO	DIMENSÕES	ÁREA SUP.	A COLOCAR	A RETIRAR	A REMANEJAR	A COLOCAR	A RETIRAR	A REMANEJAR			
EX-01	5,00	1,40	SP	—	—	1	7,00	—	—	1	—
EX-02	5,00	1,40	SP	—	—	—	—	—	—	—	—
EX-03	4,10	1,80	DP	—	2	7,38	—	—	—	—	—
CO-01	5,40	2,30	SP	1	12,42	—	—	—	—	—	—
MA	0,30	0,27	—	—	—	—	—	—	—	—	—
MP-1	0,30	0,27	—	3	0,81	—	—	—	—	—	—
MP-3	0,30	0,27	—	—	—	—	—	—	—	—	—
TOTAL	—	—	—	—	—	—	—	—	—	—	—

RESUMO DE QUANTIDADE DE SINALIZAÇÃO HORIZONTAL


DESCRIÇÃO	COR	QUANT. (m²)
PINTURA DEFINITIVA	BR	135,11
TINTA ACRILICA A BASE DE AGUA	AM	26,58
PINTURA DEFINITIVA	BR	40,50
TINTA EM TERMOPLASTICO	AM	42,67

RESUMO DE DISPOSITIVOS DE SEGURANÇA	
DEFENSA METALICA	QUANT. (m)
DEFENSAS SEMIALEAVEIS – SIMPLES	136,21
TOTAL	136,21


LEG

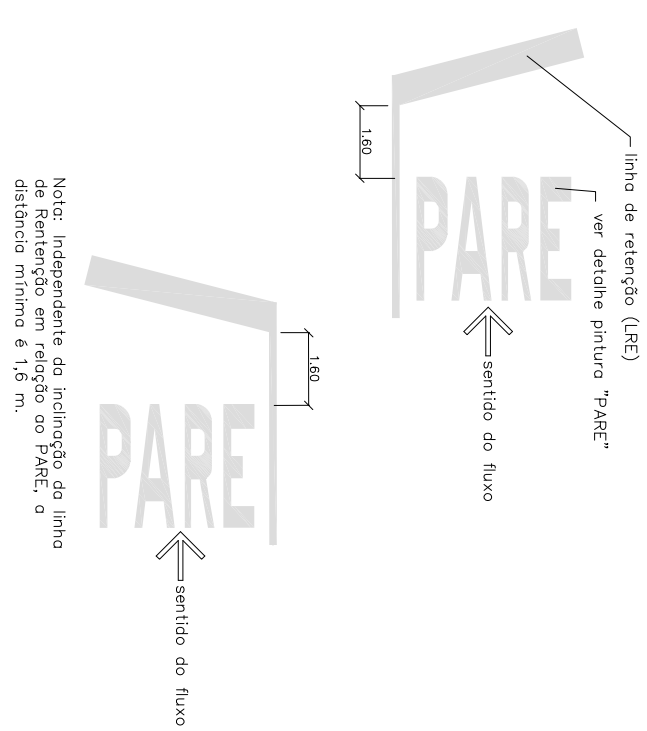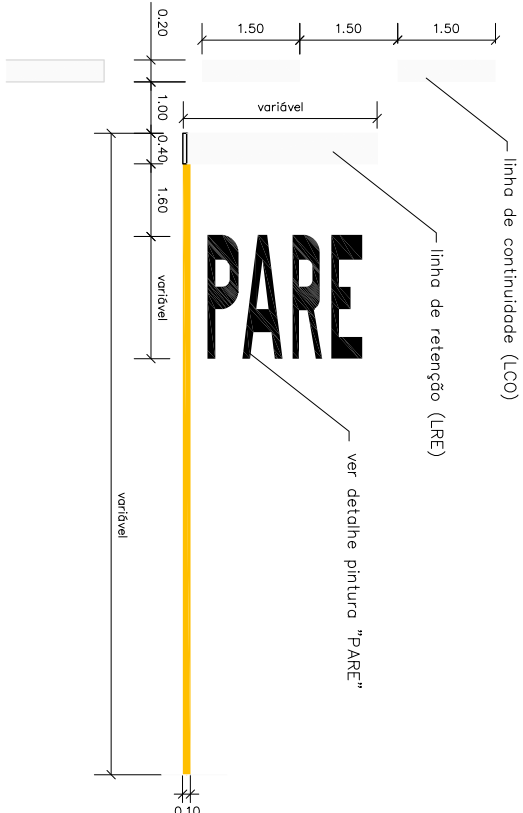


PARADA OBRIGATORIA

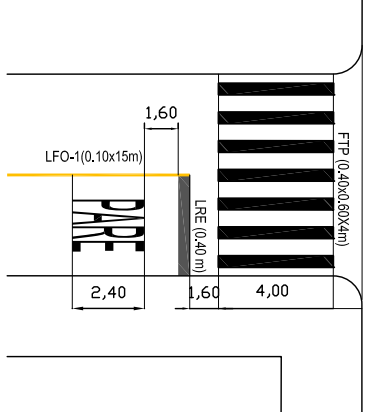


TRAVESSIA DE PEDESTRE

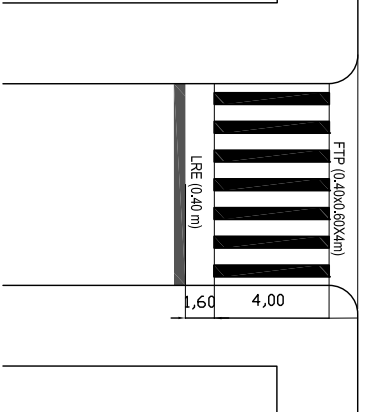


DIVERGENCIA DE FLUXOS

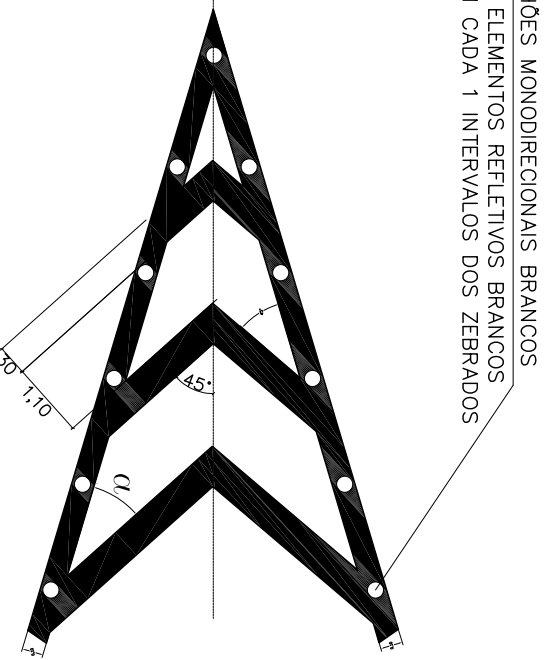


DIVERGENCIA DE FLUXOS

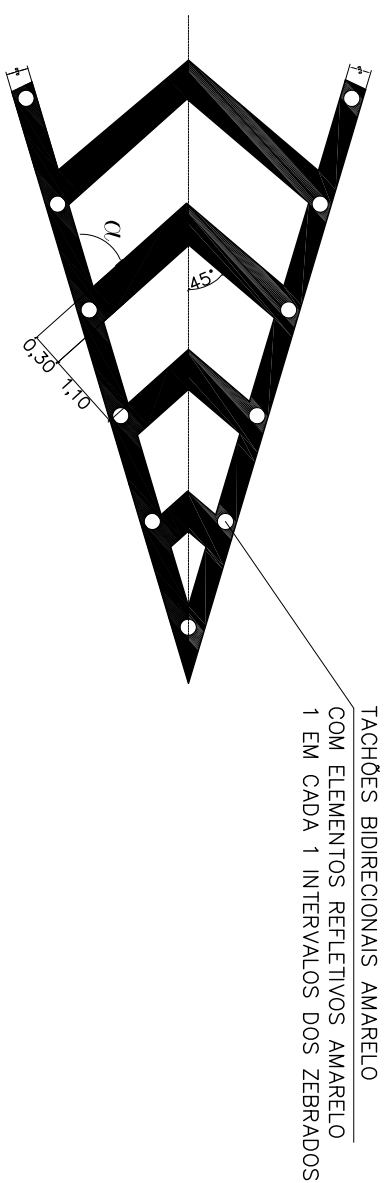


FAIXA DE TRAVESSIA DE PEDESTRE

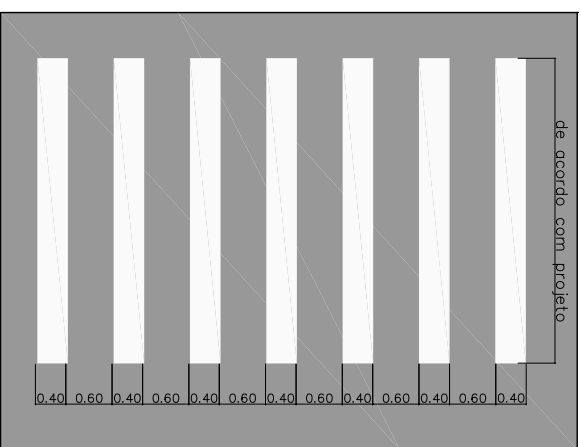


FAIXA DE TRAVESSIA DE PEDESTRE

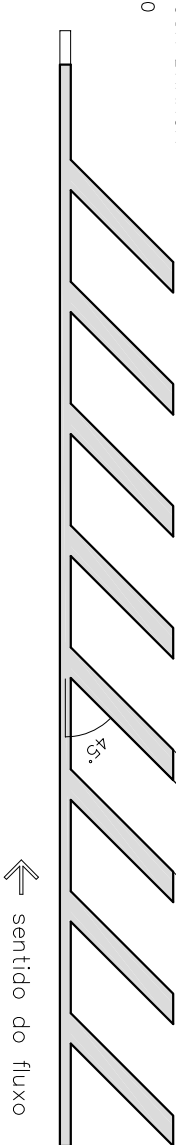


DETALHE DE PINTURA DE CICLOFAIXA

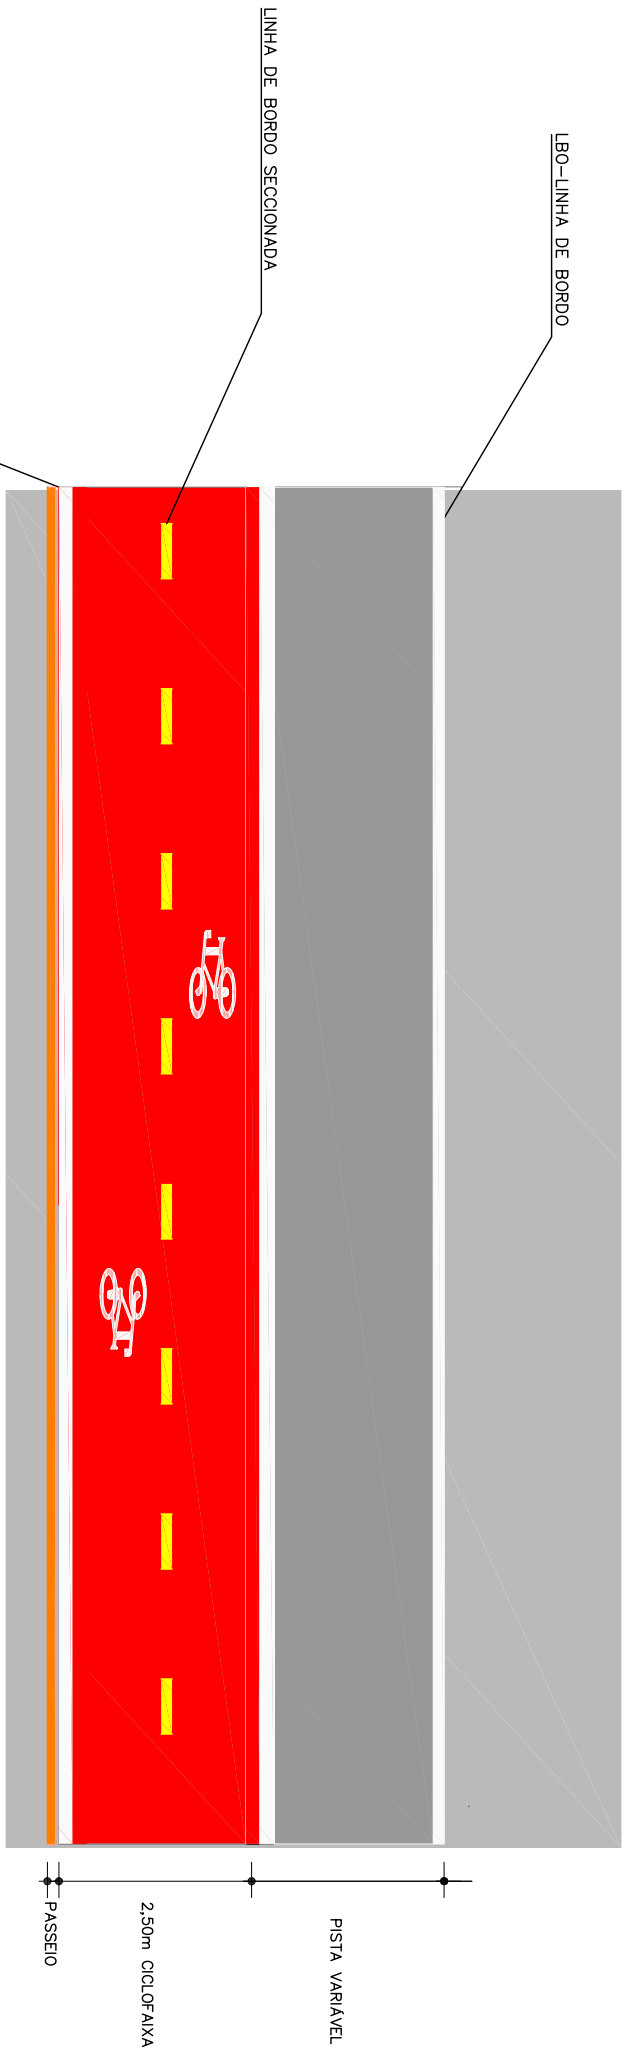


DETALHE DE TRAVESSIA DE CRUZAMENTO RODOCICLOVIÁRIO

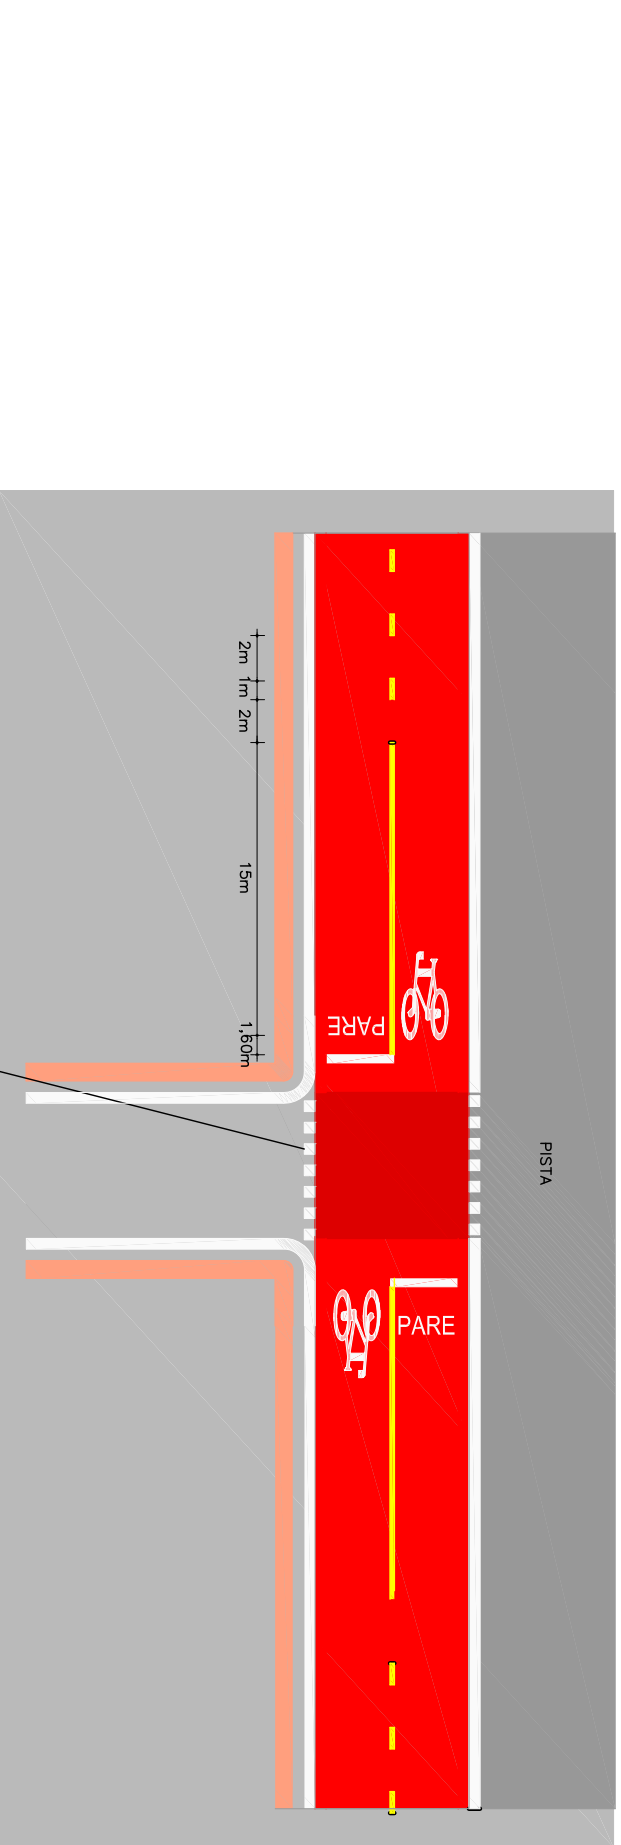


TACHA REFLETIVA MONODIRECIONAL

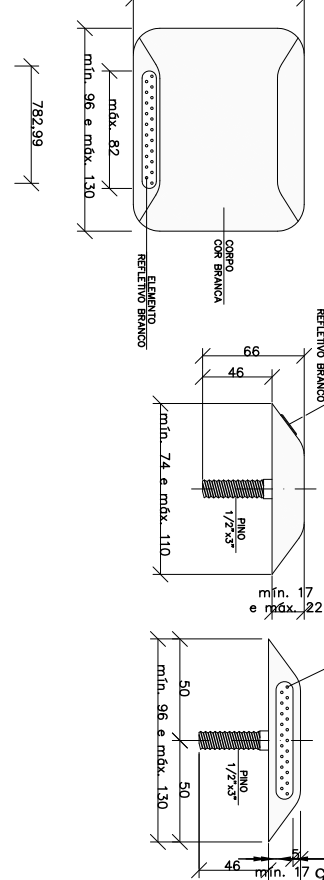


TACHA REFLETIVA BIDIRECIONAL

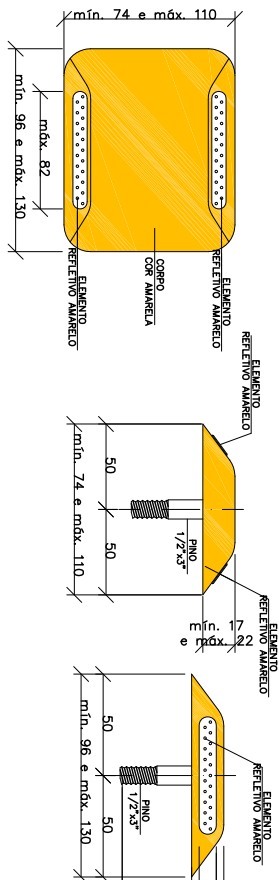

TACHÃO REFLETIVO MONODIRECIONAL

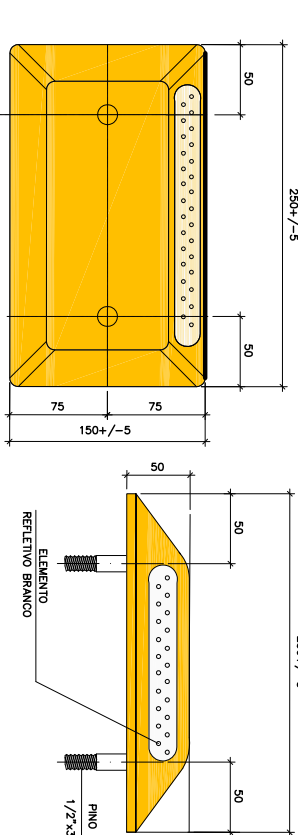

TACHÃO REFLETIVO BIDIRECIONAL

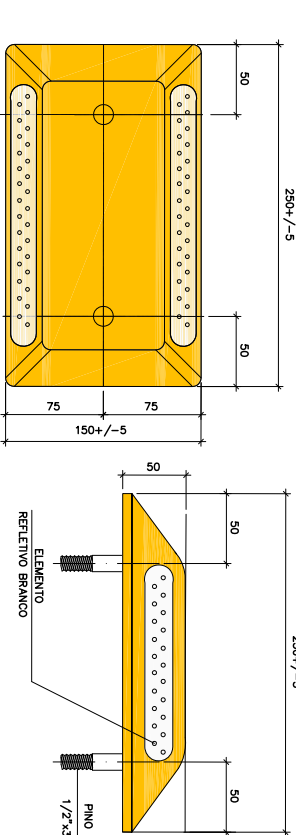

NOTAS:

1-MEDIDAS EM METROS, COTAS ALTIMÉTRICAS EM METROS.

01	ATENDEMENTO A ANALISE	31/01/02	D.A.	R.A.	R.A.
REV	DESCRIÇÃO	DATA	EXEC.	VERIF.	APROV.
CONTRATADA:	CONTRATO N.º				
VAZÃO EIRELI					



PREFEITURA MUNICIPAL DE SANTA LUZIA

MUNICÍPIO/ÁREA:	SANTA LUZIA / MG
-----------------	------------------

PROJETO DE SINALIZAÇÃO INTERSEÇÃO DA MANGUEIRA

DATA:	JAN/2022	ESCALA:	INDICADAS	PRONTO:	22
ARQUIVO:	SV-02				