

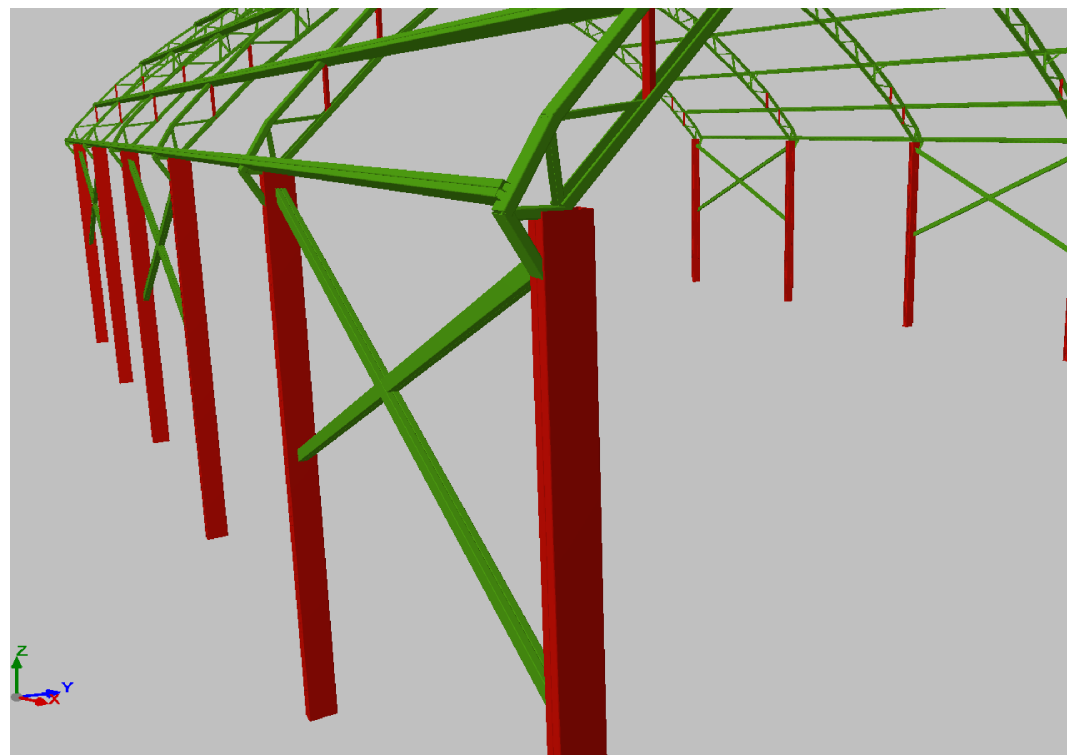
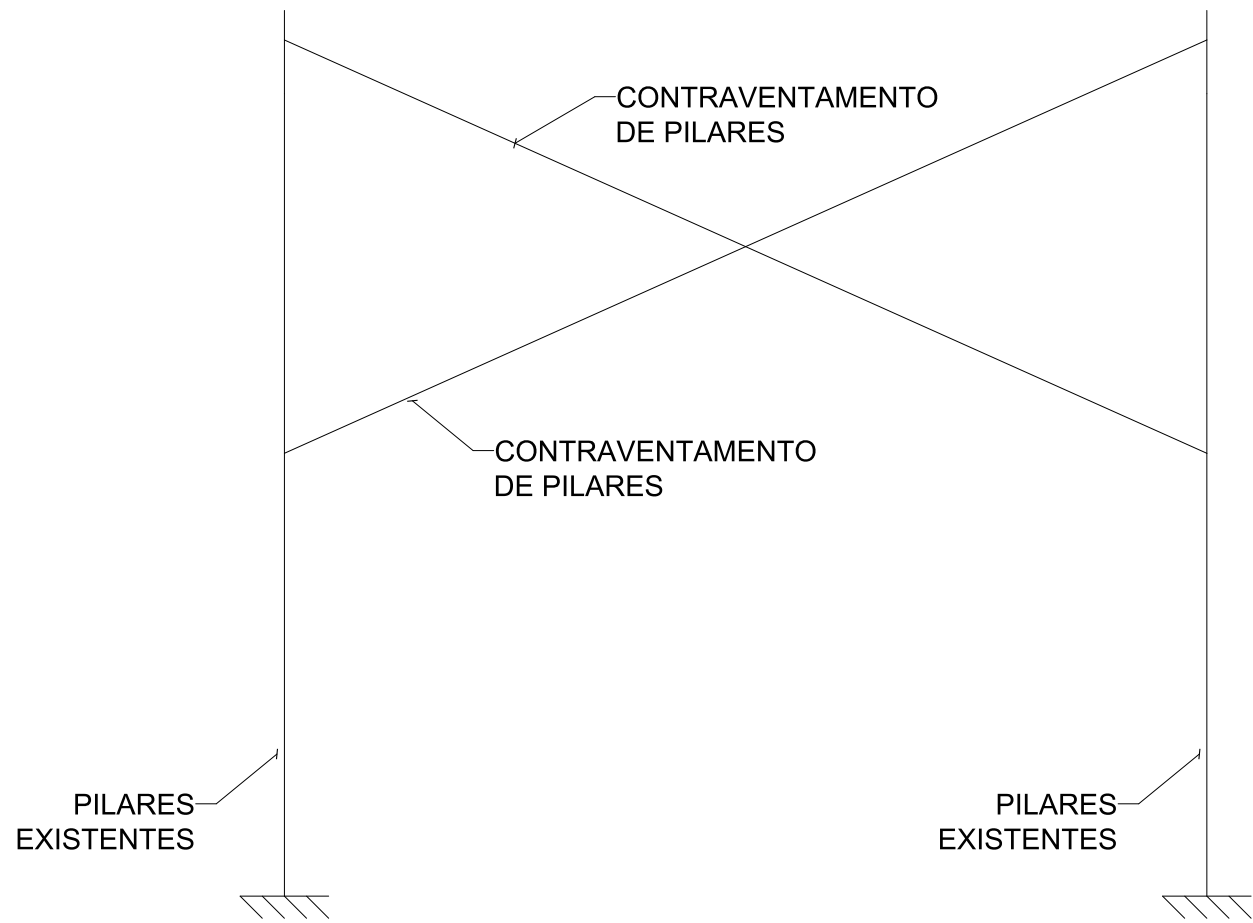



VISTA 2D CONTRAVENTAMENTO RÍGIDO DE PILARES  
ESCALA: 1-100

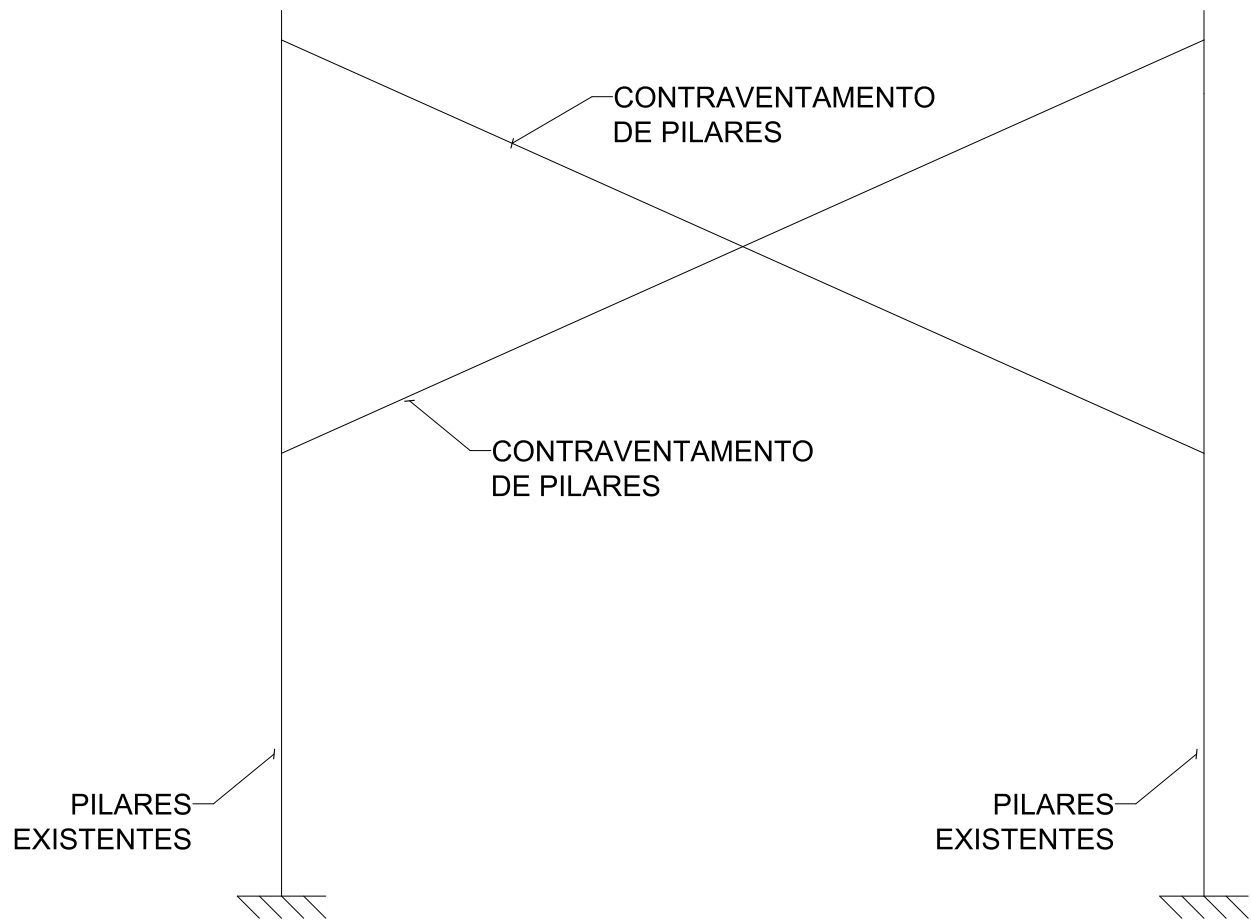



VISTA 3D ESTRUTURA DO GALPÃO  
ESCALA: 1-100

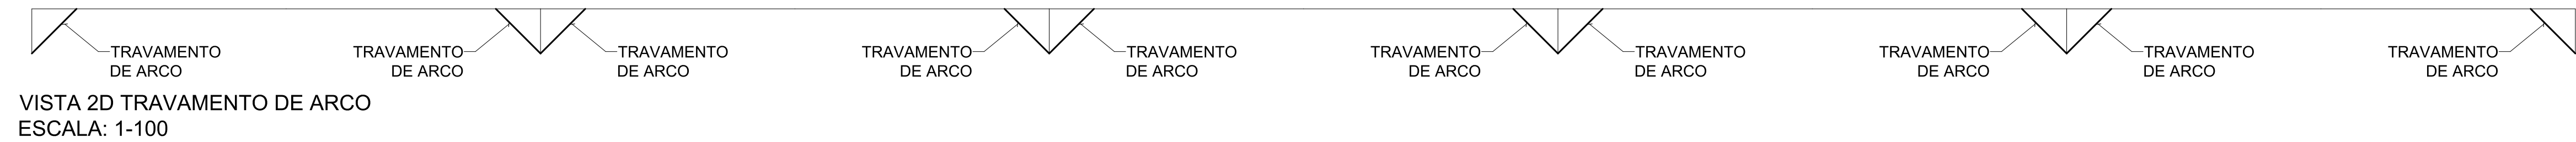


VISTA 2D TRAVAMENTO DE ARCO  
ESCALA: 1-100

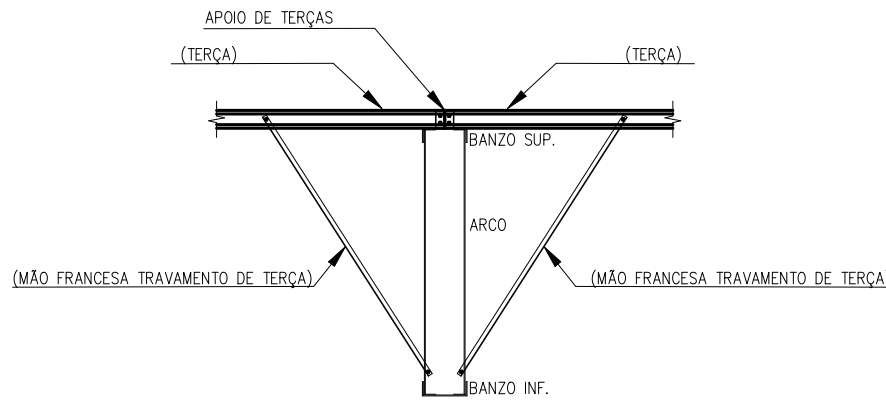


DETALHE 1 - TRAVAMENTO DE ARCO  
SEM ESCALA

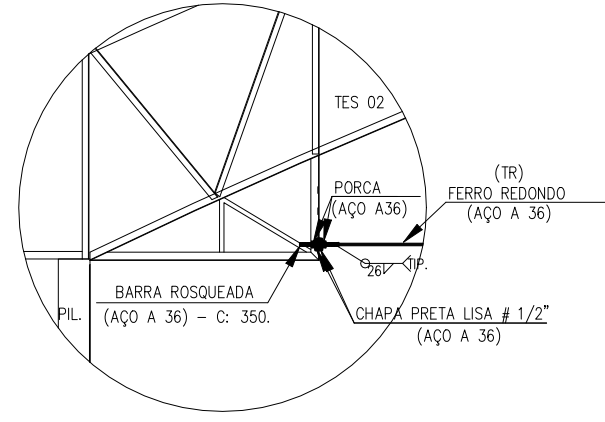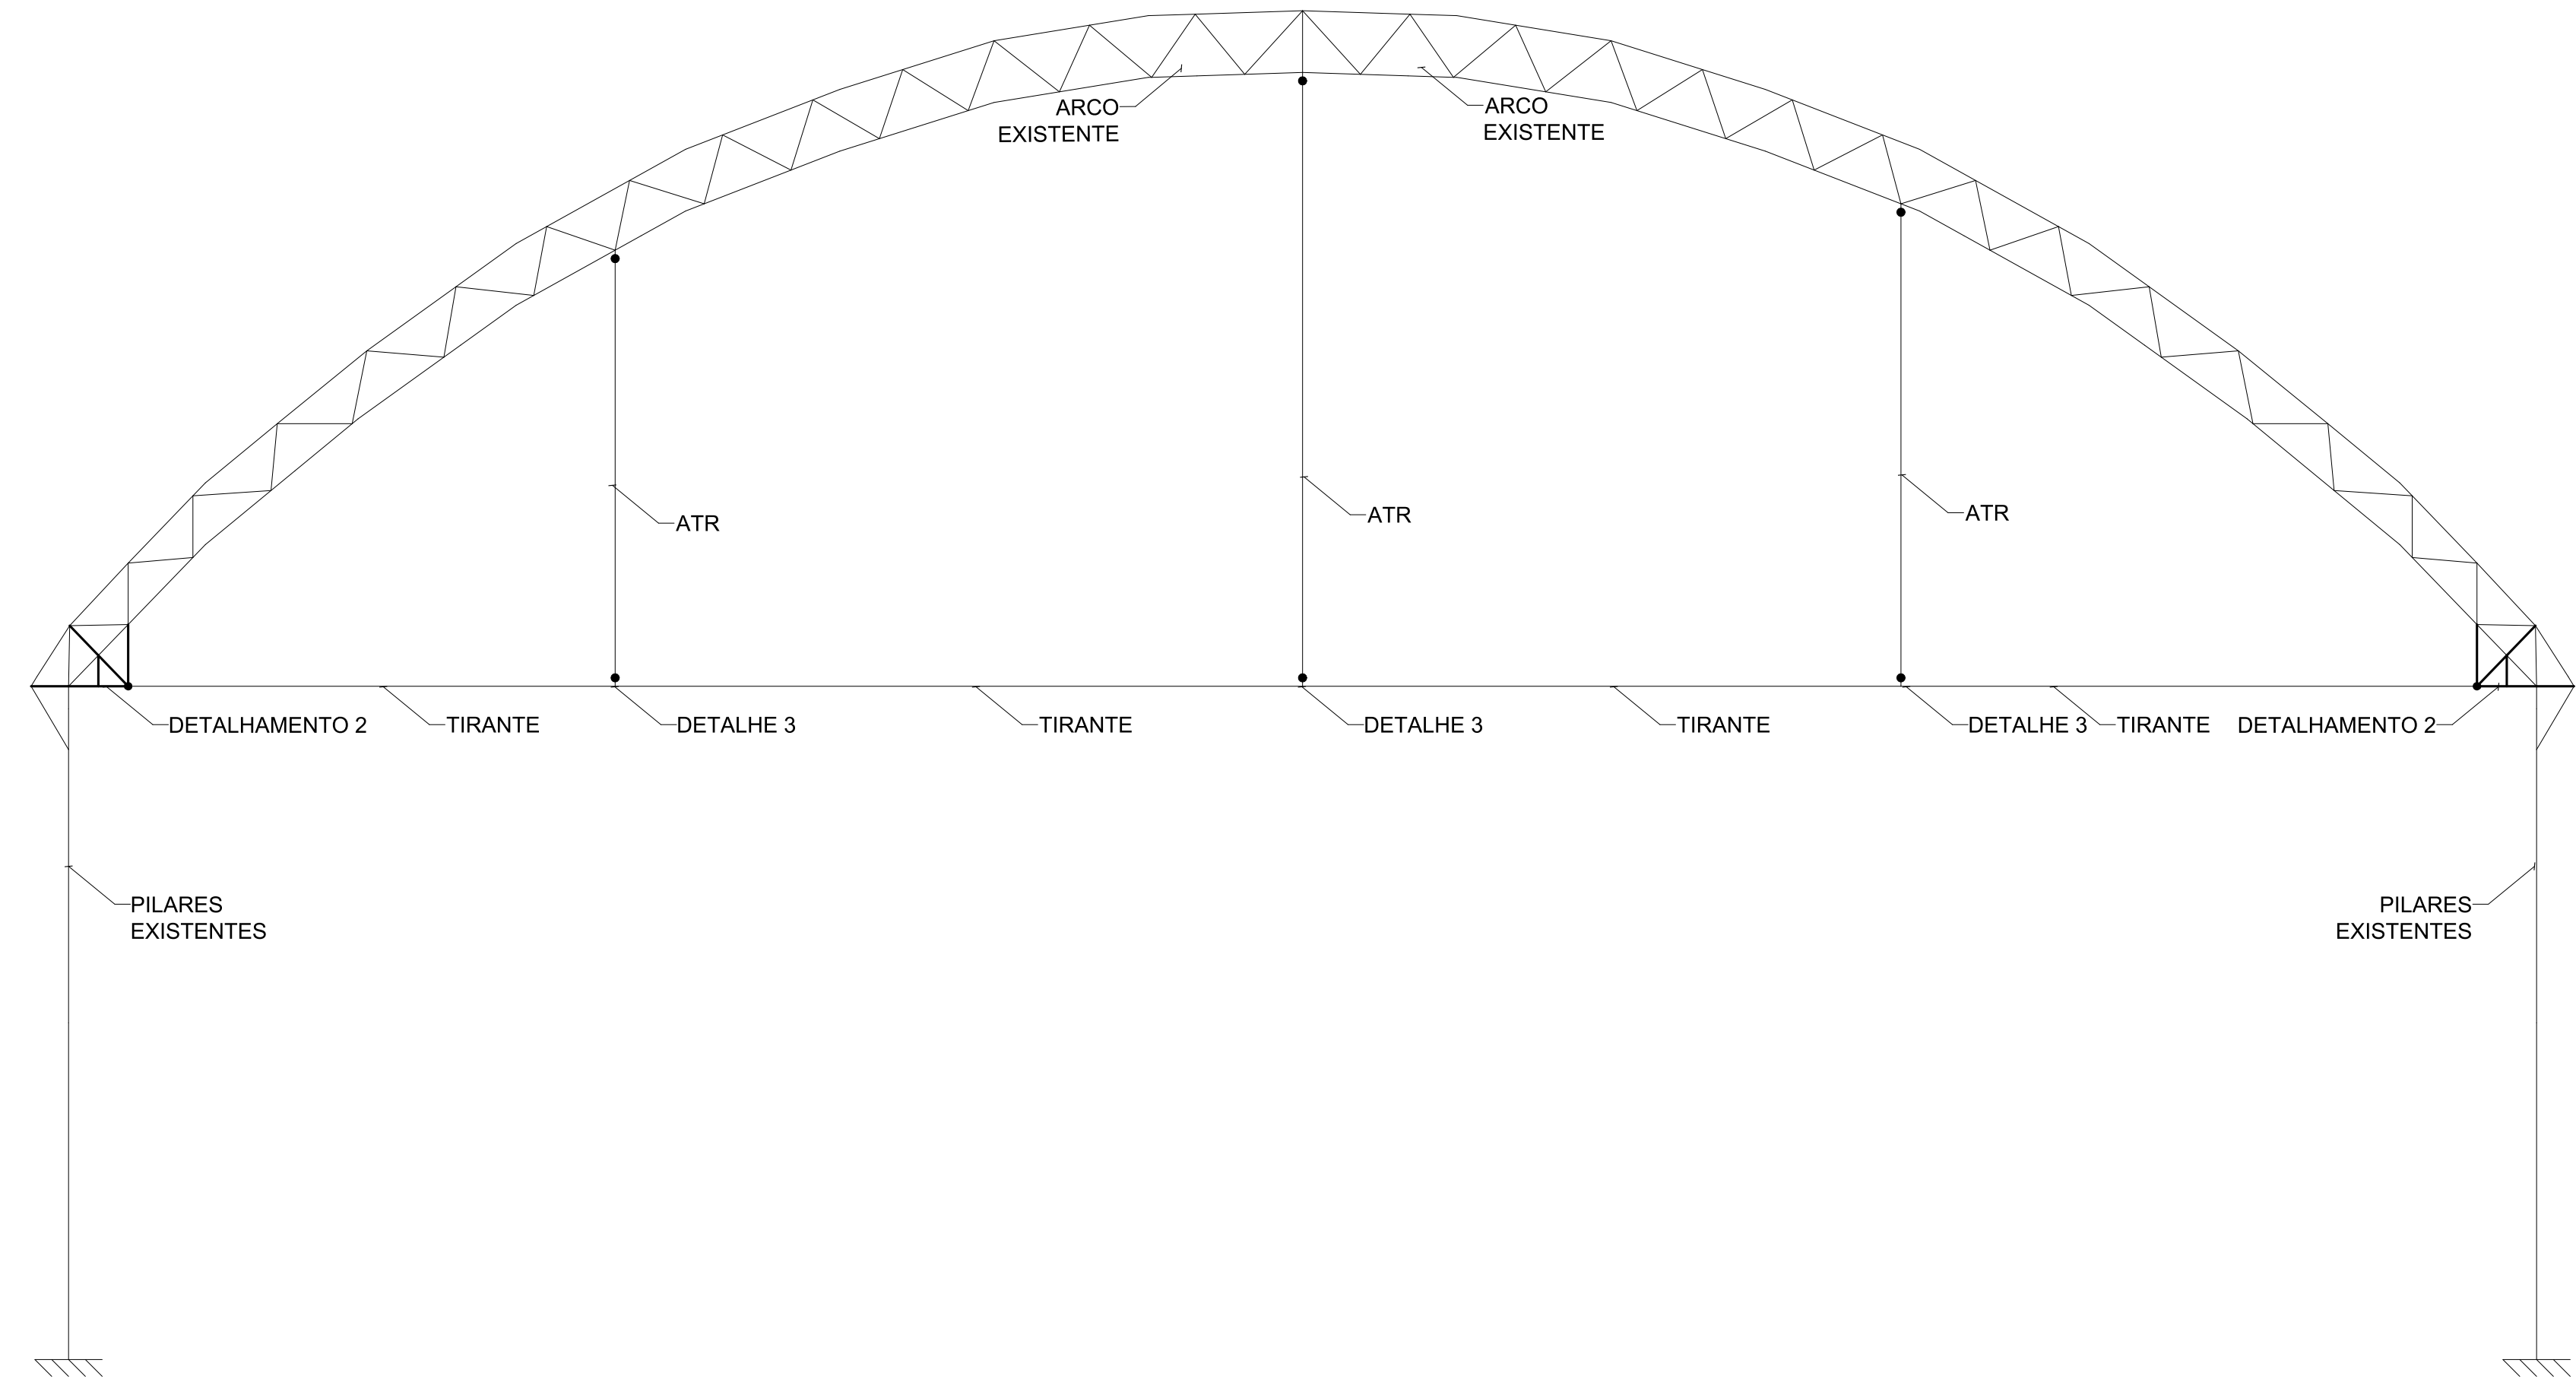


DETALHE 2 - LIGAÇÃO DOS TIRANTES  
SEM ESCALA

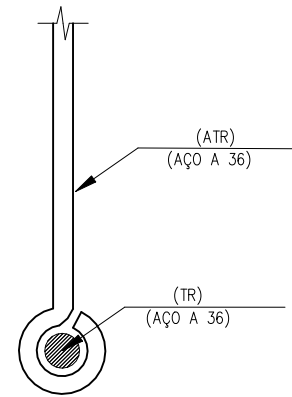


DETALHE 3 - LIGAÇÃO ATR AO TIRANTE  
SEM ESCALA

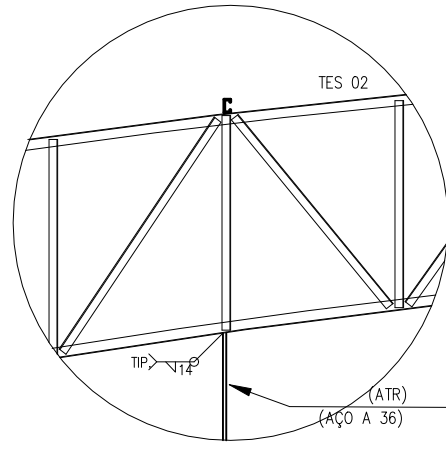

DETALHE 4 - LIGAÇÃO ATR  
COM O ARCO PRINCIPAL  
SEM ESCALA

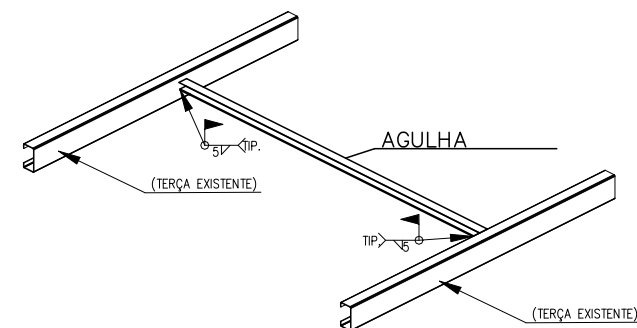

DETALHE 5 - LIGAÇÃO DOS TIRANTES  
SEM ESCALA

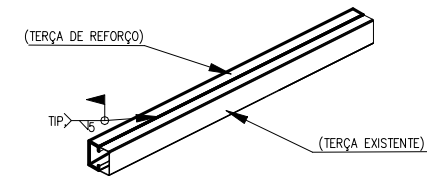

DETALHE 6 - REFORÇO DE TERÇAS  
SEM ESCALA

Norma de aço laminado: ABNT NBR 8800:2008  
Norma de aço dobrado: ABNT NBR 14762: 2010  
Aço laminado: A-36 250Mpa  
Aço dobrado: CF-26

PROJETO EM  
PROVISÓRIO  
DESENVOLVIMENTO

NOTAS

REV.	DATA	DESCRIÇÃO
00	06/09/19	EMIÇÃO INICIAL

SECRETARIA MUNICIPAL DE OBRAS DEPARTAMENTO DE ENGENHARIA E ARQUITETURA	
SECRETÁRIO DE OBRAS	BRUNO MÁRCIO MOREIRA ALMEIDA
SUPERINTENDENTE DE OBRAS	JEIZON EUSTÁQUIO DE PAULA
RESPONSÁVEL TÉCNICO	JEIZON EUSTÁQUIO DE PAULA CREA/MG 134499 D
PROJETISTA	XXXXXXX

		PREFEITURA MUNICIPAL DE SANTA LUZIA ADM. DELEGADO CHRISTIANO XAVIER	
NÚMERO 000	DISCIPLINA METÁLICA	ETAPA ELABORAÇÃO	DATA 23/03/2021
CONTEÚDO DA PRANCHA REFORÇO ESTRUTURAL METÁLICO PARA QUADRA DO SETOR 6 PROJETO EXECUTIVO		FOLHA 02/02	REVISÃO 00

DIREITOS RESERVADOS (LEI FEDERAL 9.610 DE 19/12/1998).  
A REPRODUÇÃO OU EXECUÇÃO TOTAL OU PARCIAL DESTA PROJETO, SEM PRÉVIA AUTORIZAÇÃO, SUJEITA O RESPONSÁVEL ÀS MEDIDAS LEGAIS CABÍVEIS.

NOME DO ARQUIVO: 000-44-AB-CC-DDDD-RR