

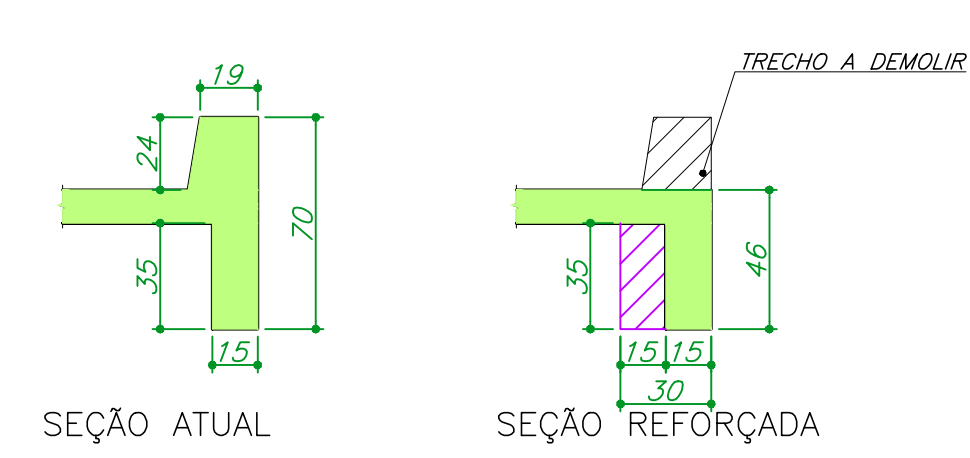



SEÇÃO ATUAL E PÓS-REFORÇO
DA VIGA DA ARQUIBANCADA (V101 E V102)

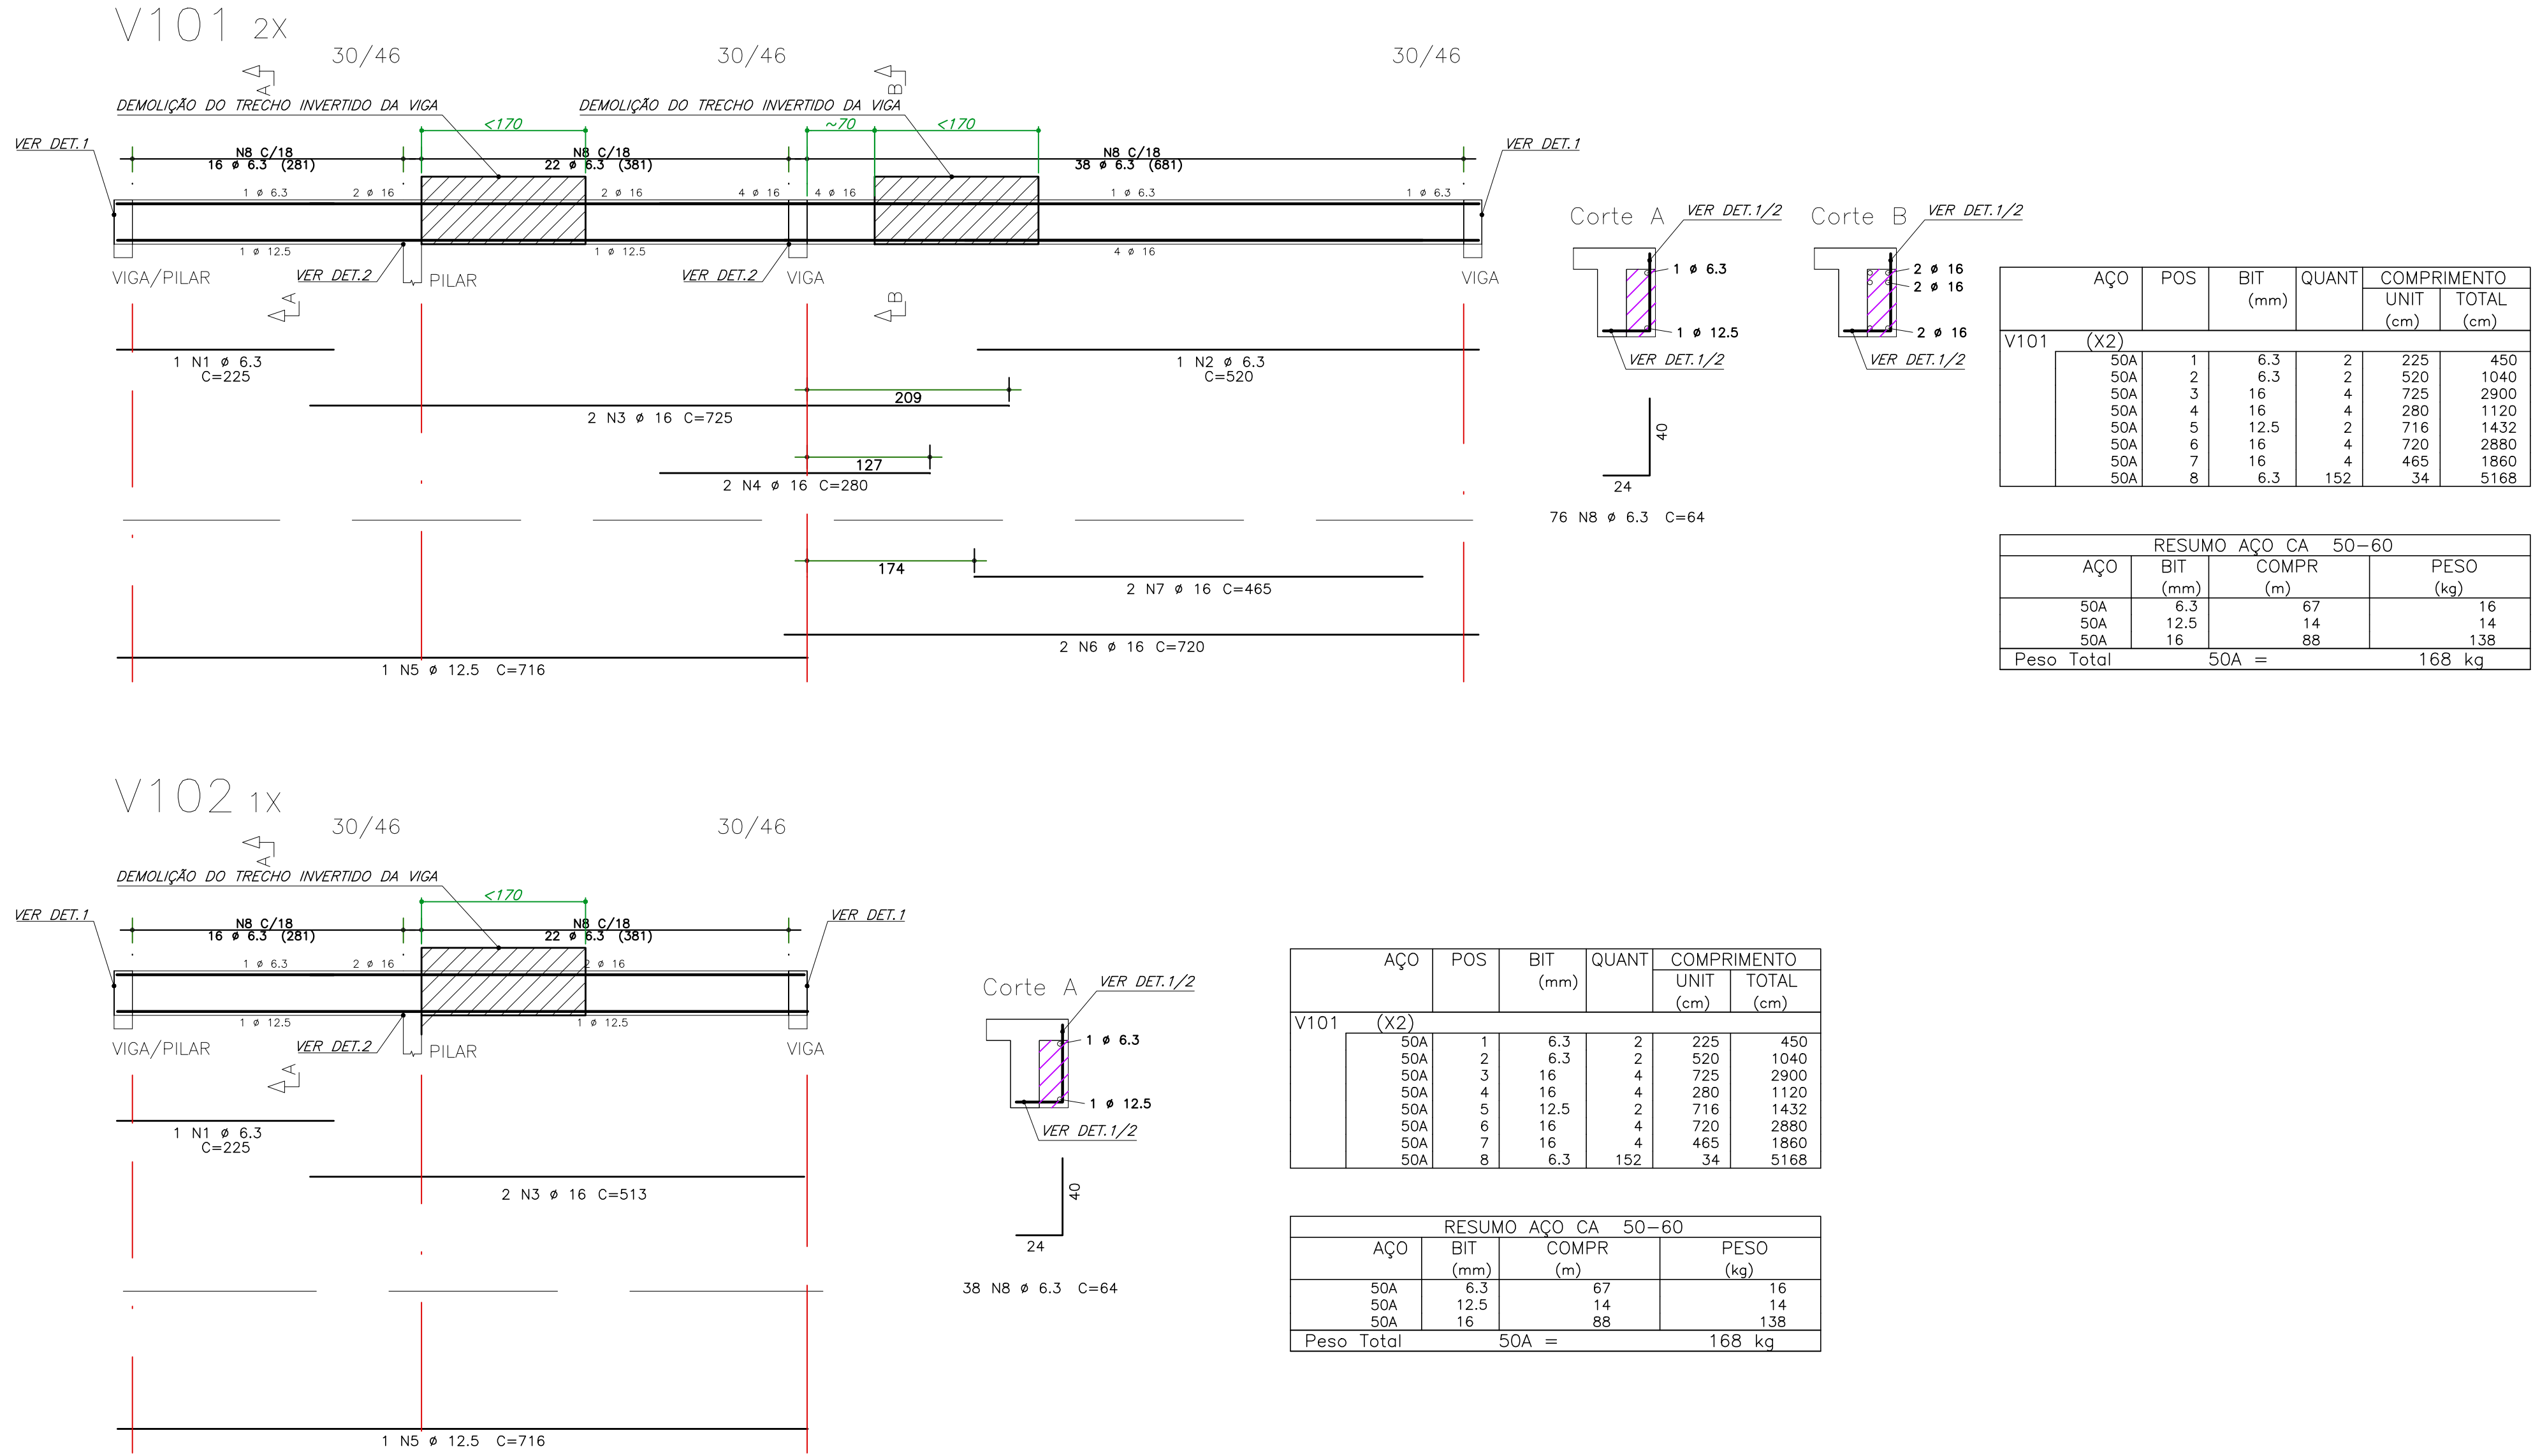


SEÇÃO ATUAL E MODIFICADA DA
VIGA DE BORDA DA QUADRA (V201)

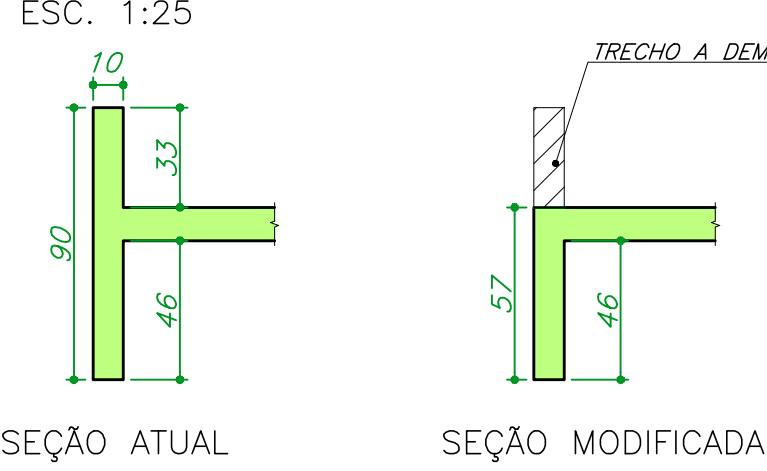

DETALHE 1: ANCORAGEM NOS APOIOS EXTREMOS

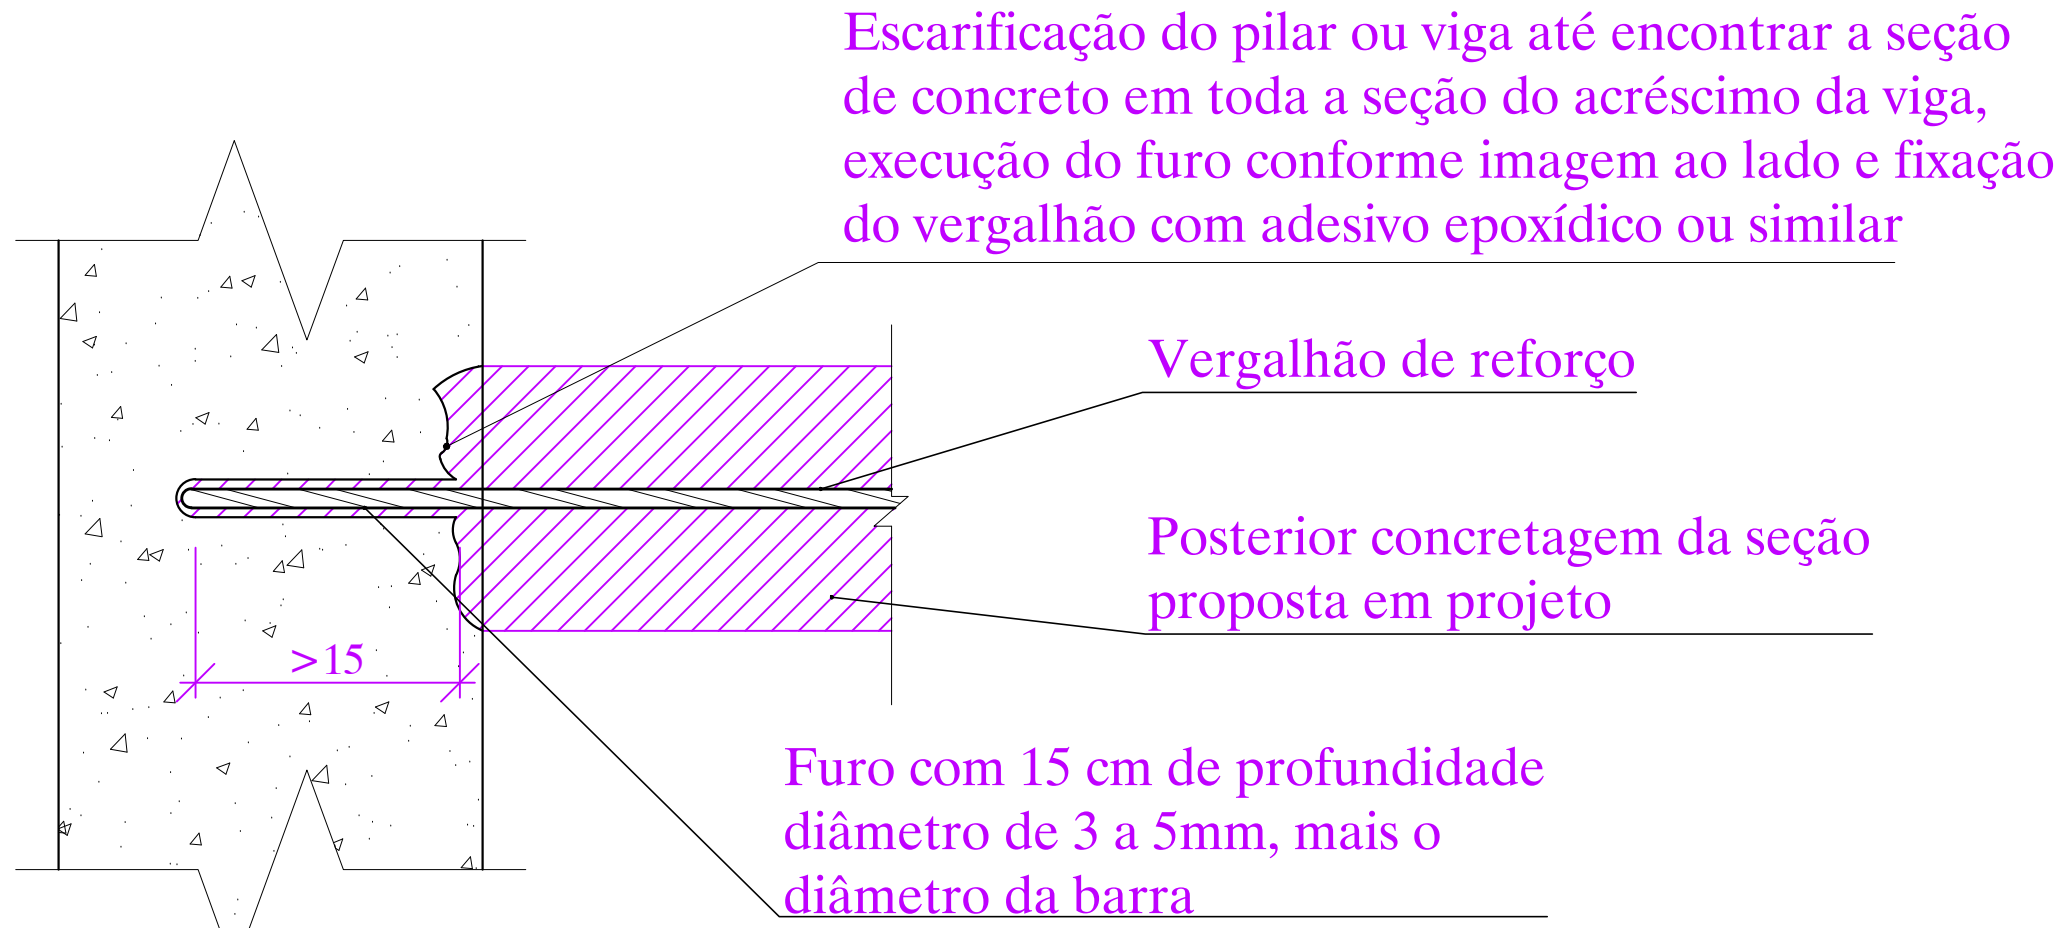

DETALHE 2: ANCORAGEM NOS APOIOS INTERMEDIÁRIOS

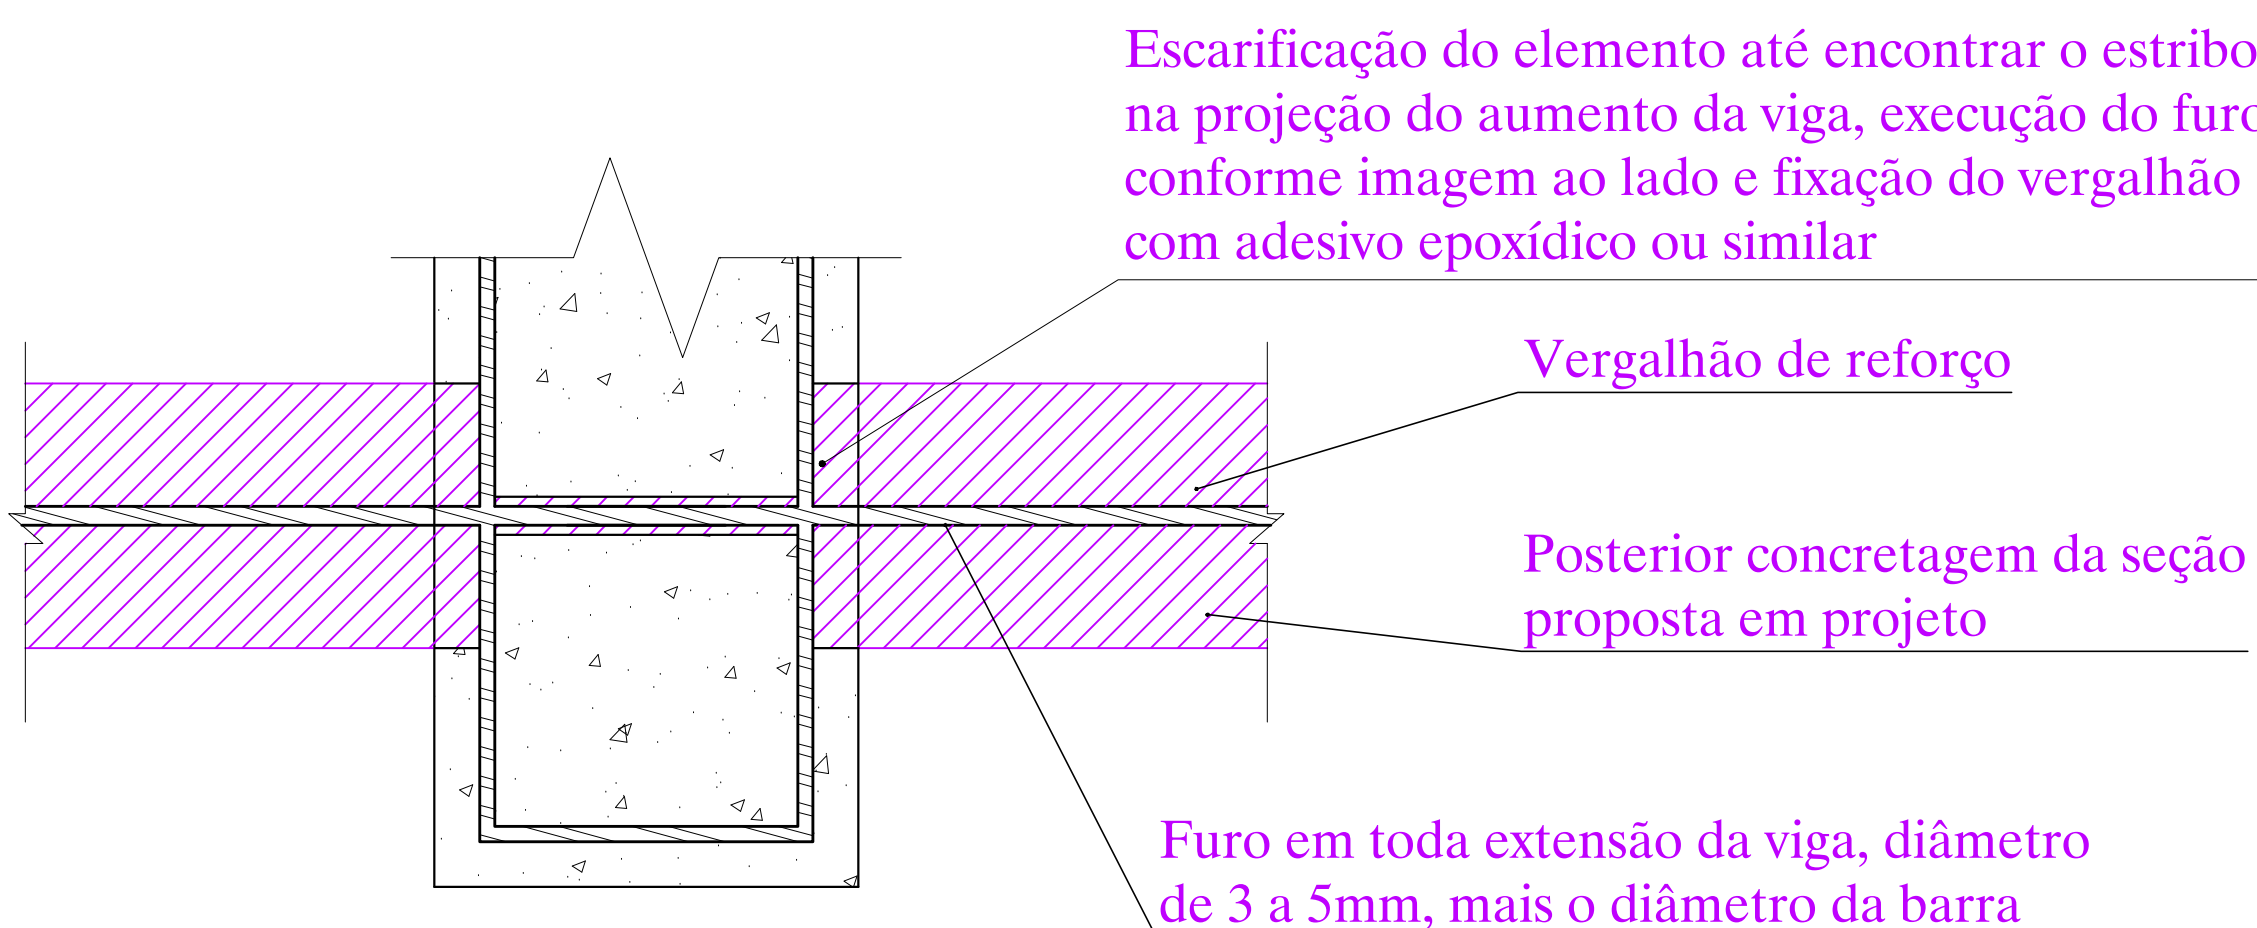

NOTAS IMPORTANTES:

- GERAIS:
- PARA MELHOR ENTENDIMENTO A PLOTAGEM DEVERIA SER COLORIDA
 - MEDIDAS EM "cm" E NÍVEIS EM "m"
 - VERIFICAR MEDIDAS NA OBRA
 - A LOCAÇÃO DA OBRA E OS NÍVEIS TEM COMO REFERÊNCIA O PROJETO DE ARQUITETURA
- NORMAS BRASILEIRAS (ABNT):
- NBR 6118/2014: PROJETO DE ESTRUTURAS DE CONCRETO-PROCEDIMENTOS
 - NBR 6120/2019: CARGAS PARA O CÁLCULO DE ESTRUTURAS DE EDIFICAÇÕES
 - NBR 8681/2003: AÇES E SEGURANÇA NAS ESTRUTURAS-PROCEDIMENTOS
- CURA: PREVER CURA OMIDA POR 7 DIAS.
- JUNTAS DE DILATAÇÃO:
- TODAS AS JUNTAS DE DILATAÇÃO TEM 2cm DE ESPESURA.

NOTA SOBRE FURAÇÕES:


- NÃO PODE SER FEITA NENHUMA FURAÇÃO NA ESTRUTURA DESTA PAVIMENTO QUE NÃO ESTEJA INDICADA NESTA PLANTA.

CARACTERÍSTICAS DO CONCRETO E COBRIMENTOS POR TRECHO

- CARACTERÍSTICAS DO CONCRETO: CLASSE DE ABRESSIVIDADE AMBIENTAL 20
- fck ≥ 25 MPa; MÓDULO DE ELASTICIDADE SEGUNTE EC ≥ 33,8 GPa; RELAÇÃO ÁGUA/CEMENTO ≤ 0,55, BRITA Nº 1.
- COBRIMENTOS DAS ARMADURAS:
- VRGS: 5cm;

ELEMENTOS DE REFERÊNCIA

- PROJETO DE ARQUITETURA: PREFEITURA MUNICIPAL DE SANTA LUZIA.
- ARQUIVO: 099-AR-PB-01-008, DATA DO 20/07/2021.

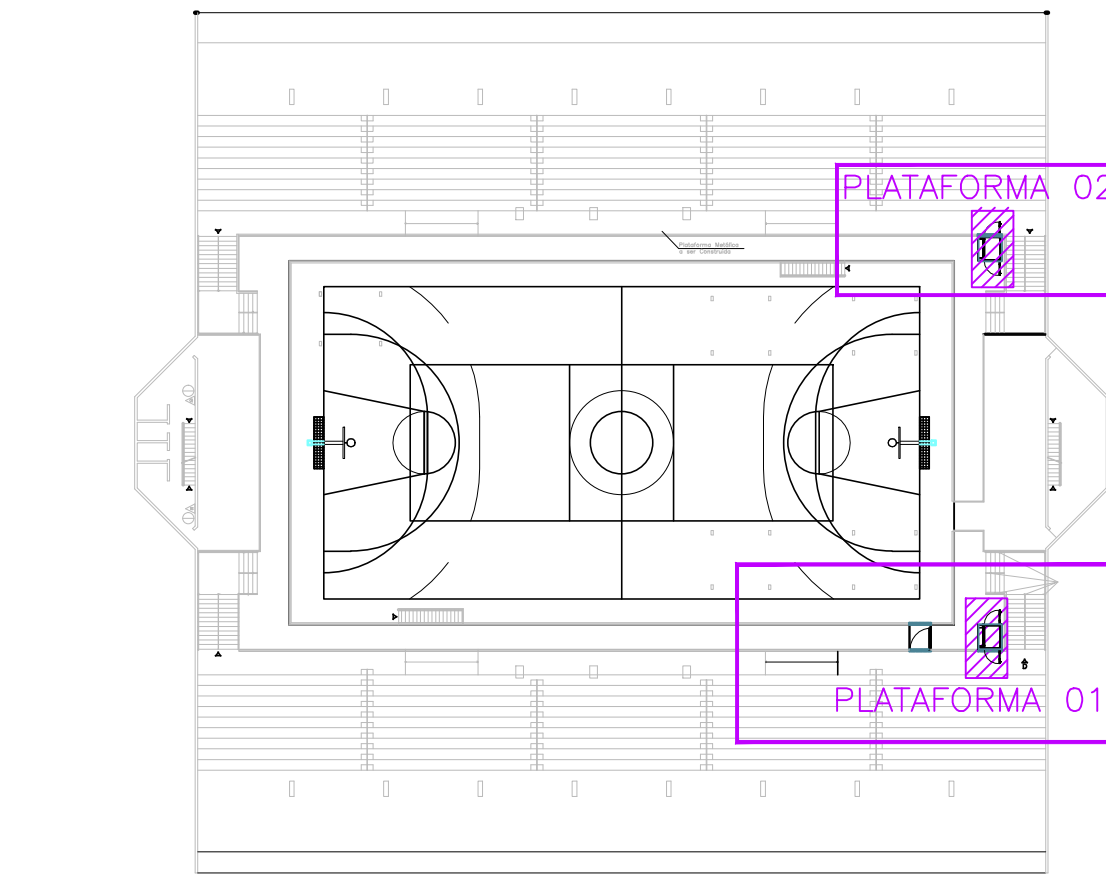

PLANTA CHAVE
ESC. 1:500

ÁREA DESTINADA A CARIMBOS E ASSINATURAS

NOTAS

REV.	DATA	DESCRIÇÃO
00	06/09/19	EMISSÃO INICIAL

SECRETARIA MUNICIPAL DE OBRAS DEPARTAMENTO DE ENGENHARIA E ARQUITETURA		
SECRETÁRIO DE OBRAS	BRUNO MÁRCIO MOREIRA ALMEIDA	
RESPONSÁVEL TÉCNICO	HUGO KENJI INATOMI	CREA/SP 5063373661 D
PROJETISTA	HUGO KENJI INATOMI	

		PREFEITURA MUNICIPAL DE SANTA LUZIA ADM. DELEGADO CHRISTIANO XAVIER	
NÚMERO 099	DISCIPLINA ESTRUTURA	ETAPA PROJETO BÁSICO	DATA 08/01/2021
CONTEÚDO DA FRANCHA		FOLHA 01/01	
PLATAFORMA DE ACESSIBILIDADE PLANTA DA REGIÃO DOS REFORÇOS, FORMA E ARMAÇÃO DAS VIGAS		REVISÃO 00	

DIREITOS RESERVADOS À FUNDAÇÃO DE ENGENHARIA DE SÃO PAULO (FUNFEEN) - 1973/1988. A REPRODUÇÃO OU EXECUÇÃO TOTAL OU PARCIAL, SEM PRÉVIA AUTORIZAÇÃO, SUBJETA O RESPONSÁVEL ÀS MEDIDAS LEGAIS CORRESPONDENTES.