


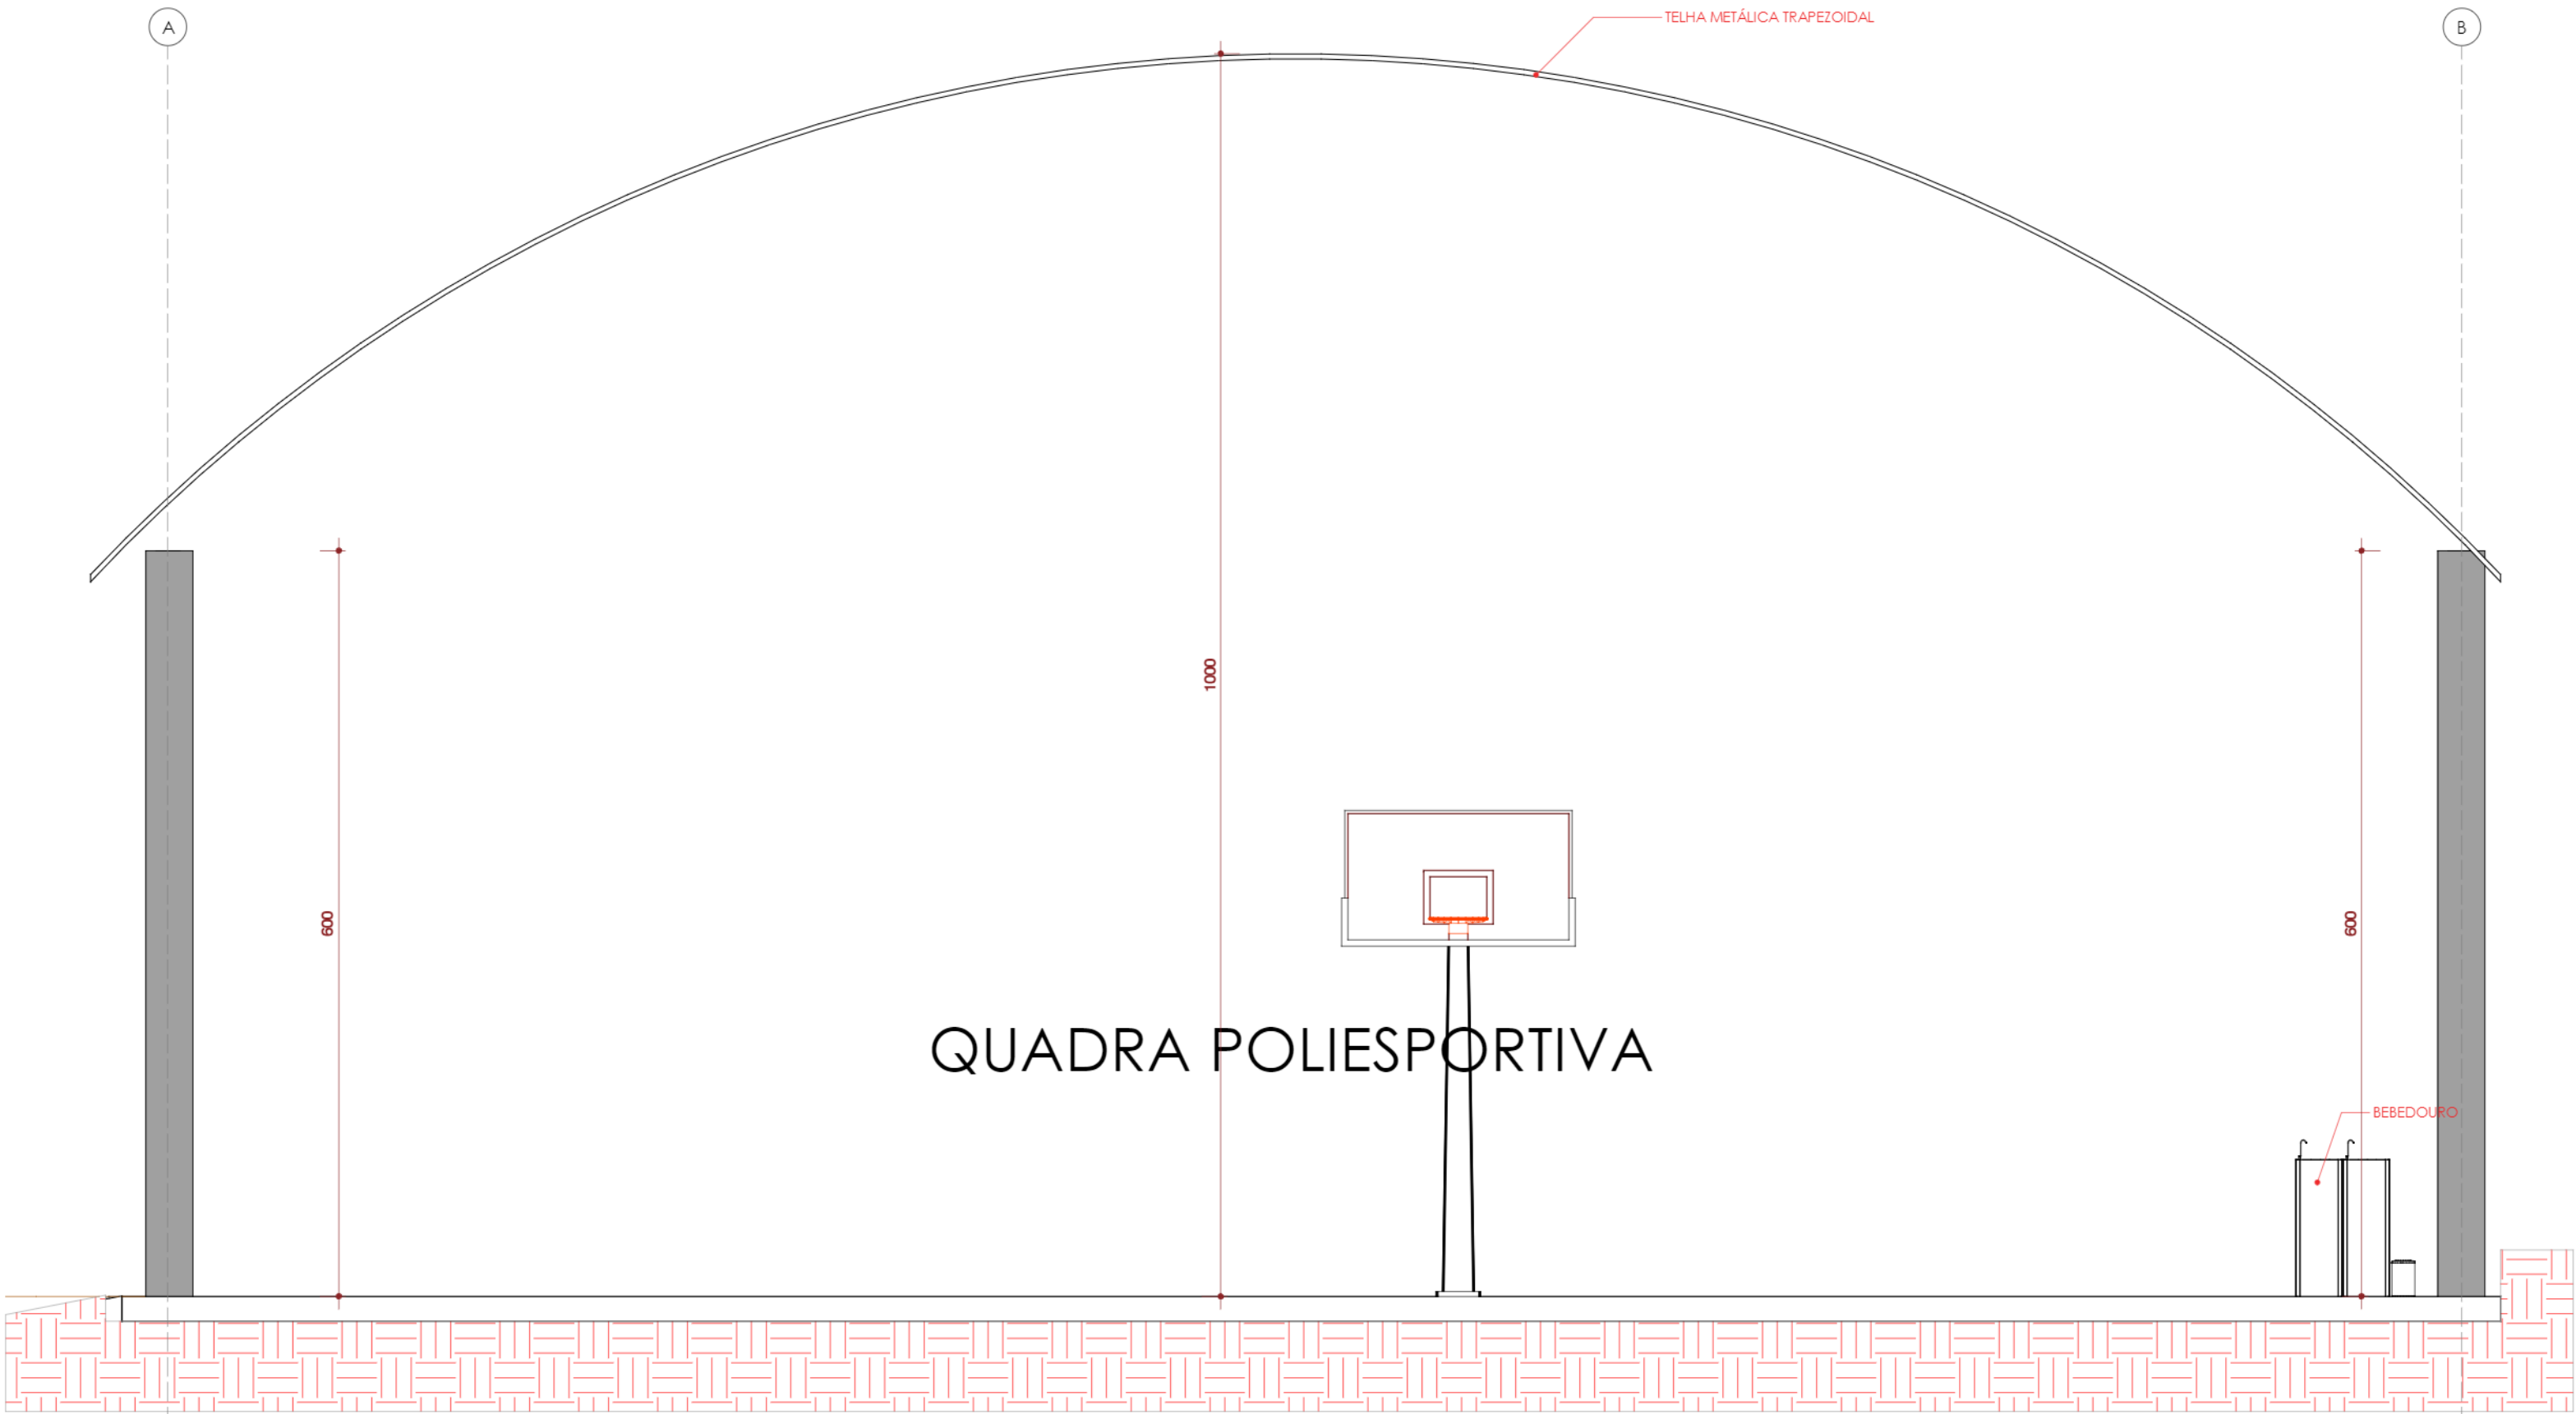

1 CORTE A-A
1 : 50



2 CORTE B-B
1 : 50

NOTAS			
1. O PROJETISTA NÃO SE RESPONSABILIZA POR EVENTUAIS ALTERAÇÕES DESTES PROJETO DURANTE SUA EXECUÇÃO. QUALQUER MODIFICAÇÃO DO MESMO DEVERÁ SER CONTRATADO. 2. ESTE PROJETO FOI BASEADO EM INFORMAÇÕES FORNECIDAS PELO LEVANTAMENTO PLANALTIMÉTRICO. 3. QUALQUER MODIFICAÇÃO OU DÚVIDA DEVERÁ SER IMEDIATAMENTE COMUNICADA POR ESCRITO AO PROJETISTA. 4. PARA DEMAIS INFORMAÇÕES E ANÁLISES, CONSULTAR MEMORIAL DESCRITIVO E PLANILHA ORÇAMENTÁRIA.			
OBSERVAÇÕES:			
-TODAS AS MEDIDAS DEVERÃO SER CONFERIDAS NO LOCAL. -EM CASO DE DÚVIDA, CONSULTAR OS RESPONSÁVEIS TÉCNICOS PELO TELEFONE: (31) 2528 6037 -NÃO MEDIR OS DESENHOS, SEGUIR COTAS. -DIREITOS AUTORAIS RESERVADOS L.F. 5988 DE 14/12/1973			
VERSÕES	REVISÃO		VERIFICADO POR:
	DATA	DESCRIÇÃO	
01	05/05/2023	ADEQUAÇÃO ARQUITETÔNICA AO ORÇAMENTO	THAISA ALVES
	18/04/2023	ADEQUAÇÃO ESTRUTURAL AO ARQUITETÔNICO	THAISA ALVES
CONTRATADA: PAVELAR CONSULTORIA E SERVIÇOS CNPJ 24121744/001-22			
RESPONSÁVEL TÉCNICO: CNPJ: 24121744/001-22 END.: RUA ARAQUARI, 511, 7º ANDAR, BARRO PRETO, BELO HORIZONTE-MG - BR CAU MG: 38656-1 CREA MG: 076142			
Ato: TAMIRES P. MELO CAU/MG: A110436-1 Eng. JOSÉ H. R. BAEESSE CREA/MG: A55341-D			
ARG. COORDENADOR: LUCAS TAMIRES P. MELO CAU/MG: A11308-1 COLABORADOR: JOSÉ LUCAS OLIVEIRA - CAU/MG: A26480-8 JÚLIA F. PRATO			
CONTRATANTE: PREFEITURA SANTA LUZIA CNPJ 18.715.409/0001-50	DESCRIÇÃO: Projeto Arquitetônico		ÁREA: 785,88 m²
	ENDEREÇO: RUA ELIZIO CUNHA / SN, BAIRRO NOVA ESPERANÇA		CEP: 33140-280
PROJETO: QUADRA PATOTINHA	ETAPA: EXECUTIVO		ESCALA: INDICADA
	TÍTULO: CORTES		ENTREGA: 02

