



CORTE AA
ESCALA... 1/50

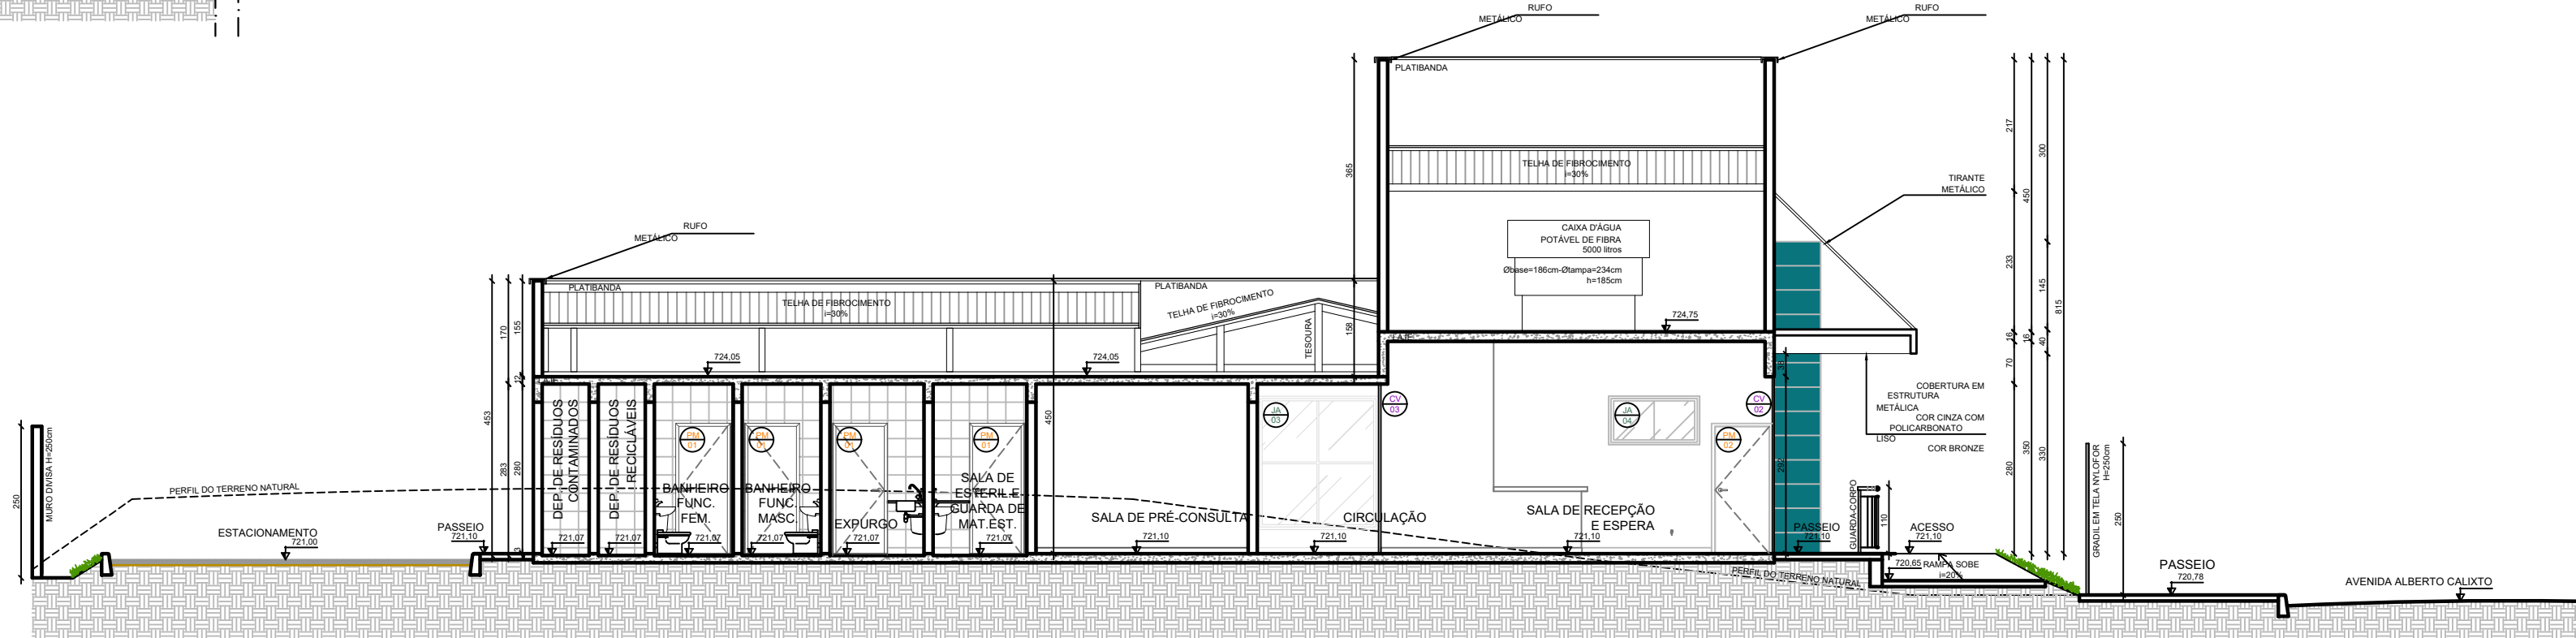

CORTE BB
ESCALA... 1/50

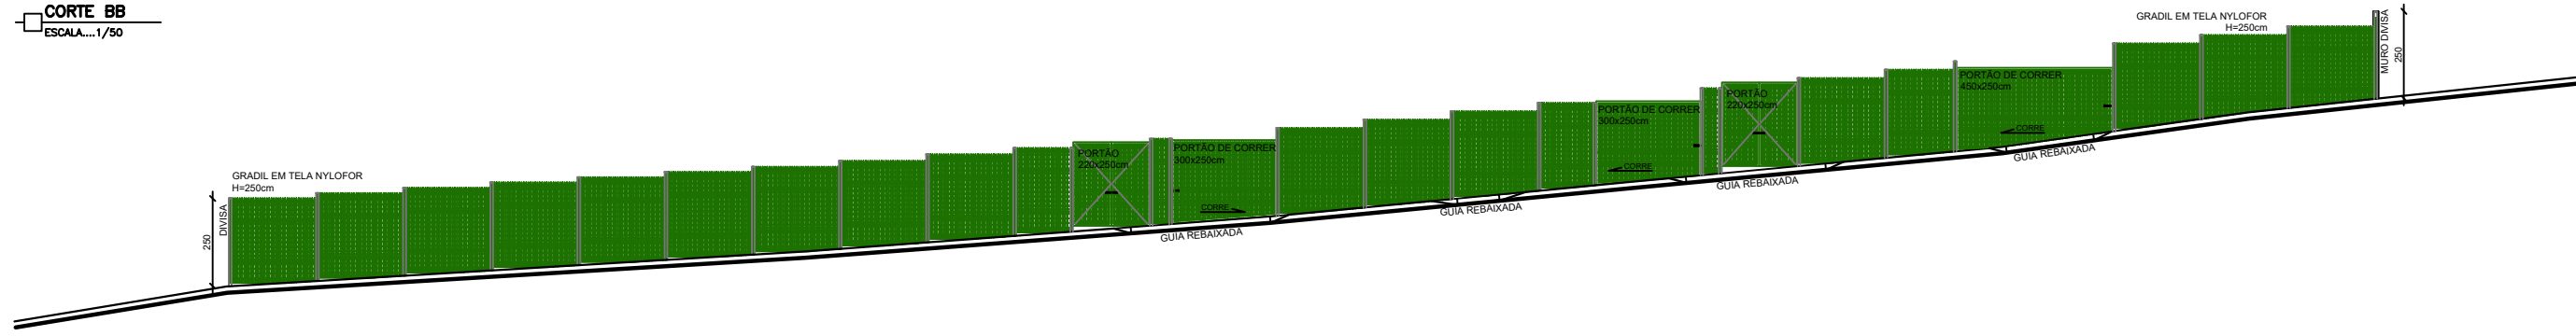

GRADIL
ESCALA... 1/100

PREFEITURA MUNICIPAL DE SANTA LUZIA		
CARIMBO		
RESPONSÁVEIS		
RESPONSÁVEL TÉCNICO: LORRANE CARDOSO DE DEUS		CAU / CREA-UF
TODAS AS INFORMAÇÕES TÉCNICAS PRESTADAS NO PROJETO SERÃO DE RESPONSABILIDADE DO RT		229376 / MG
PROPRIETÁRIO: PREFEITURA MUNICIPAL DE SANTA LUZIA		CPF
		18.715.409/0001-50
PROJETO		
TÍTULO	CONTEÚDO	FOLHA
APROVAÇÃO INICIAL	UBS VALE DOS COQUEIROS	06/07
USO	CORTE AA	
NÃO RESIDENCIAL	CORTE BB	
	GRADIL	