
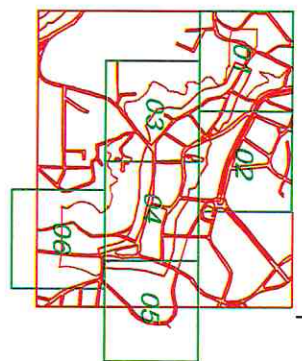


ANEXO IX

CENTRO HISTÓRICO – SUB - ÁREAS DE PROTEÇÃO

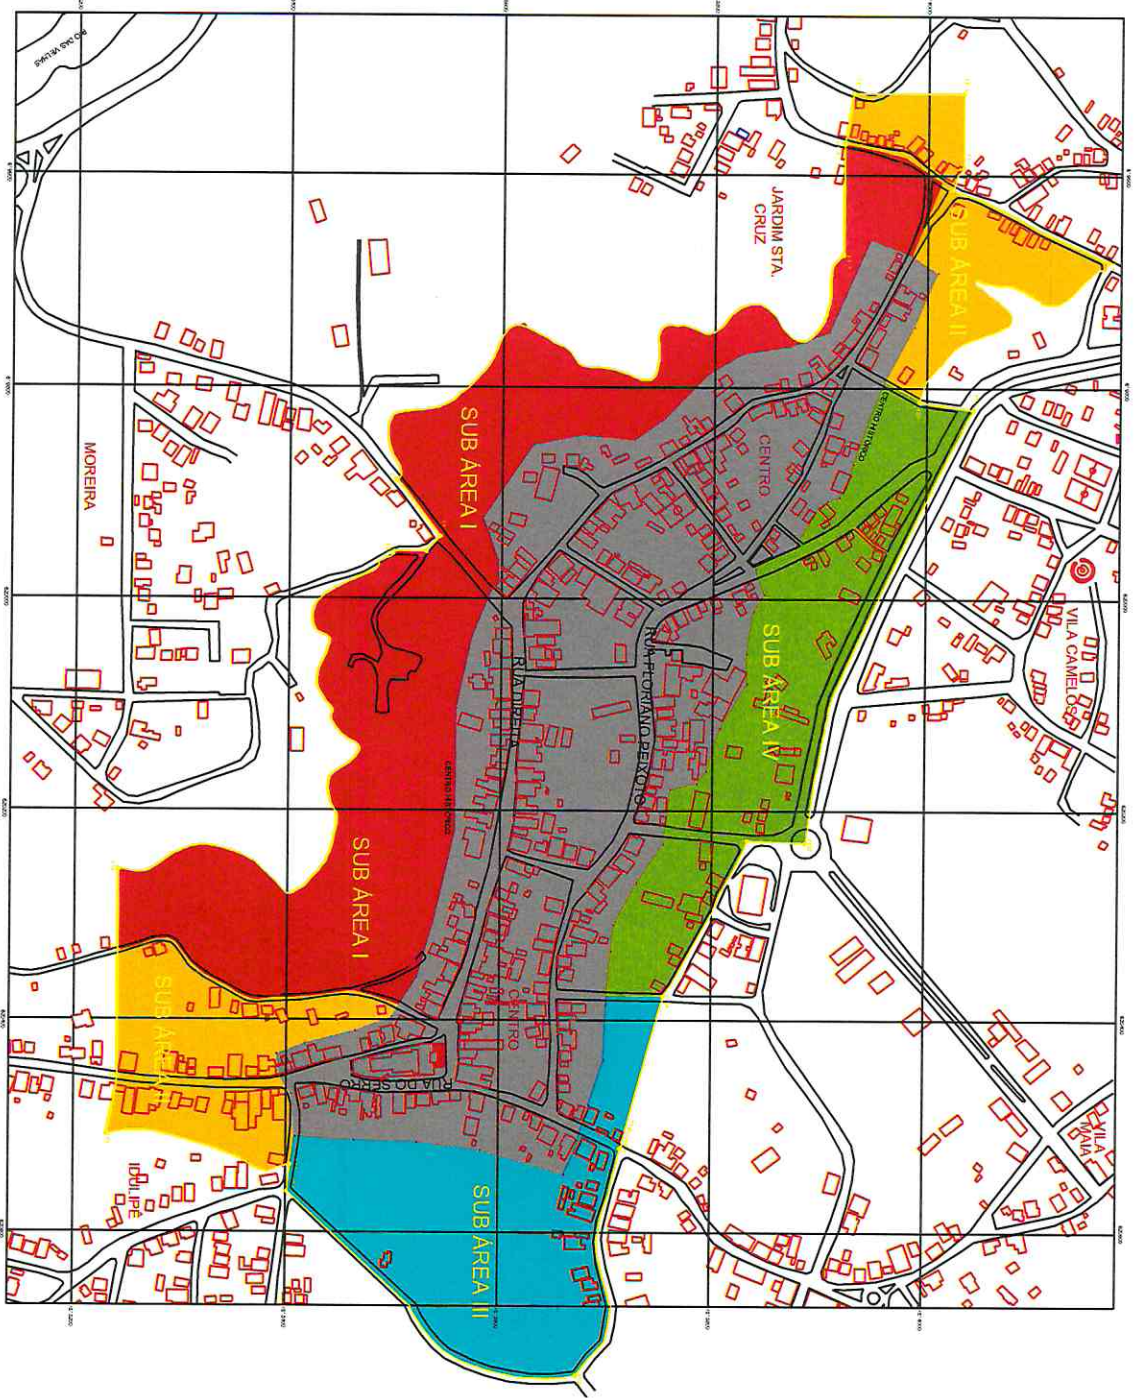

Articulação:

Legenda:

- Perímetro Área Tombada
- Sub Área I
- Sub Área II
- Sub Área III
- Sub Área IV

Sistema Viário:

- Via de Lig. Regional
- Via Arterial
- Via Coletora
- Via Local

- Limite Zona Urbana
- Limite Zona Rural
- Área de Diretrizes Especiais - ADE

Área do Município.....	234,5 km ²
Área Zona Rural.....	47,3 km ²
Área Zona Urbana.....	103,6 km ²
Área Expansão Urbana.....	83,6 km ²

Cartografia básica do Município de Santa Luzia a partir do levantamento aerofotogramétrico realizado para o Plano Diretor e o Plano de Desenvolvimento S.A. em Abril de 2004.


PREFEITURA MUNICIPAL DE SANTA LUZIA - MG

Lei de Parcelamento, Uso e Ocupação do Solo de Santa Luzia

ANEXO IX - CENTRO HISTÓRICO SUB-ÁREAS DE PROTEÇÃO

O limite do tombamento do Centro histórico demonstrado por linha pontilhada no mapa deverá ser avaliado caso a caso e estendido aos limites do fundo dos lotes da Rua Direita, Rua do Senro e Rua Floriano Peixoto.

Escala:	Folha nº:	Data:	Assinatura:
Sem Escala	1/1	Julho / 2007	Jose Ramunha Dalgado PREFEITOMUNICIPAL

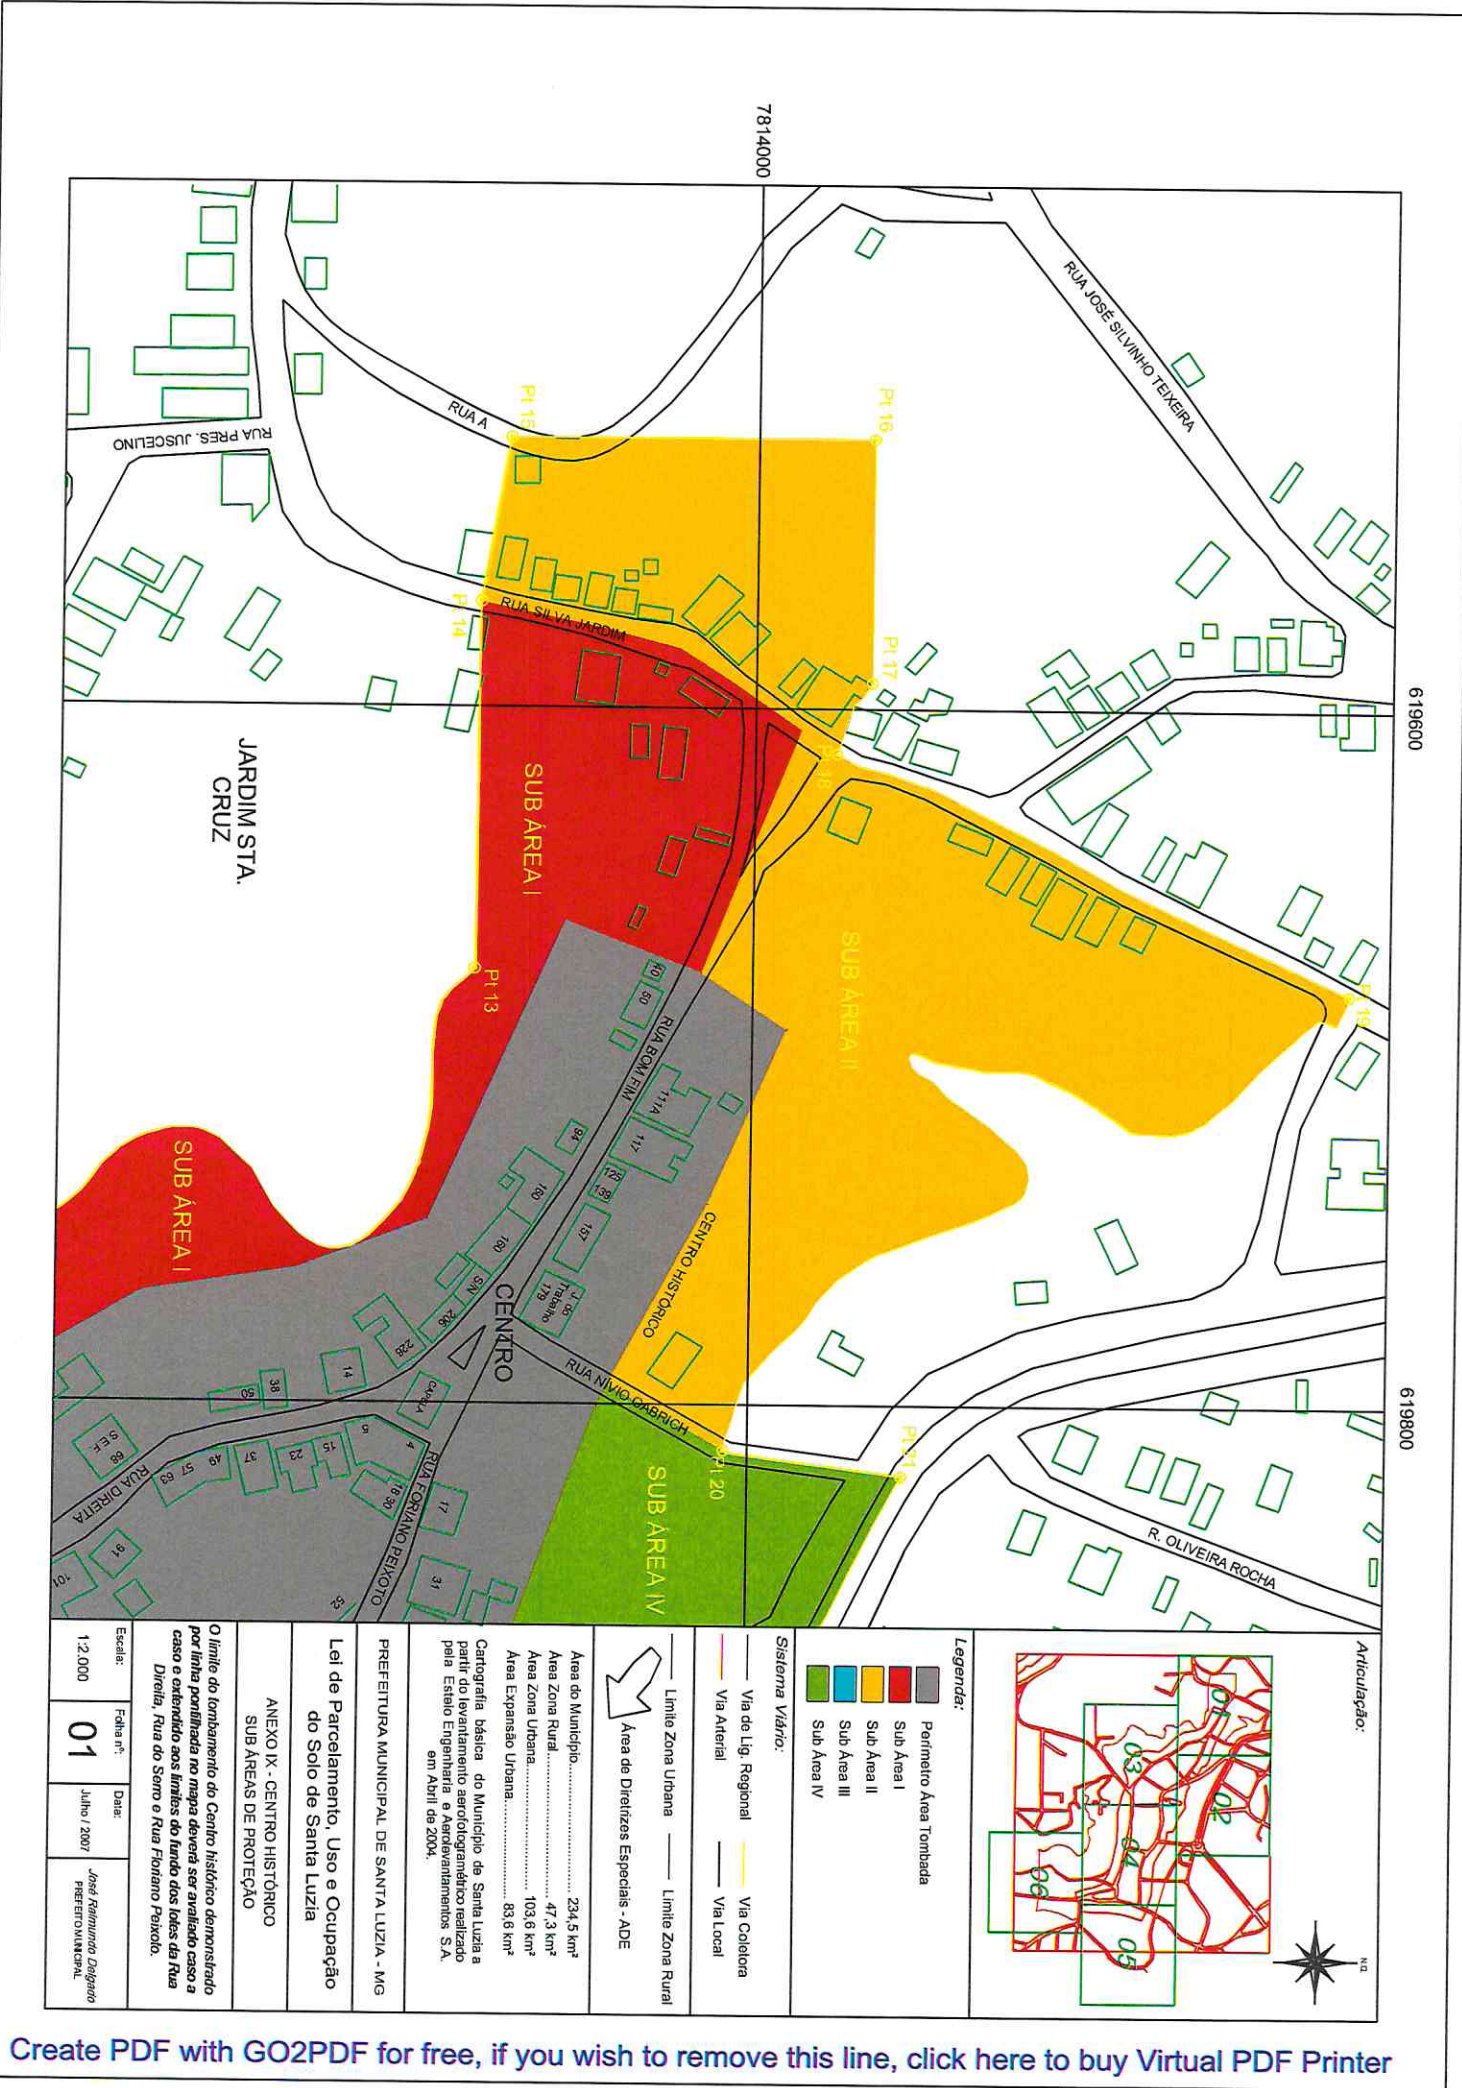


619800

619800

7814000

Articulação:

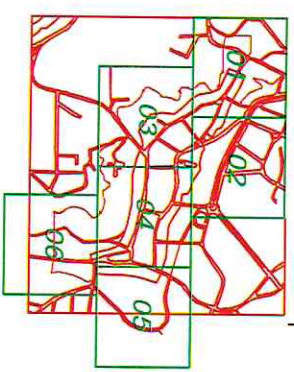

Legenda:

- Perímetro Área Tombada
- Sub Área I
- Sub Área II
- Sub Área III
- Sub Área IV

Sistema Viário:

- Via de Lig. Regional
- Via Arterial
- Via Local
- Via Coleira
- Via Local

- Limite Zona Urbana
- Limite Zona Rural
- Área de Diretrizes Especiais - ADE

Área do Município..... 234,5 km²
 Área Zona Rural..... 47,3 km²
 Área Zona Urbana..... 103,6 km²
 Área Expansão Urbana..... 83,6 km²

Cartografia básica do Município de Santa Luzia a partir do levantamento aerofotogramétrico realizado para Estaleiro Engenharia e Aerolevamentos S.A. em Abril de 2004.

PREFEITURA MUNICIPAL DE SANTA LUZIA - MG

Lei de Parcelamento, Uso e Ocupação do Solo de Santa Luzia

ANEXO IX - CENTRO HISTÓRICO SUB-ÁREAS DE PROTEÇÃO

O limite do tombamento do Centro histórico demonstrado por linha pontilhada no mapa deverá ser avaliado caso a caso e estendido aos limites do fundo dos lotes da Rua Direita, Rua do Somo e Rua Floriano Peixoto.


Escala:	Folha nº:	Data:	Assinatura/Carimbo
1:2.000	01	Julho / 2007	Jose Ramonino Diniz da Prefeitura Municipal

7813800


619800

620000

7813600

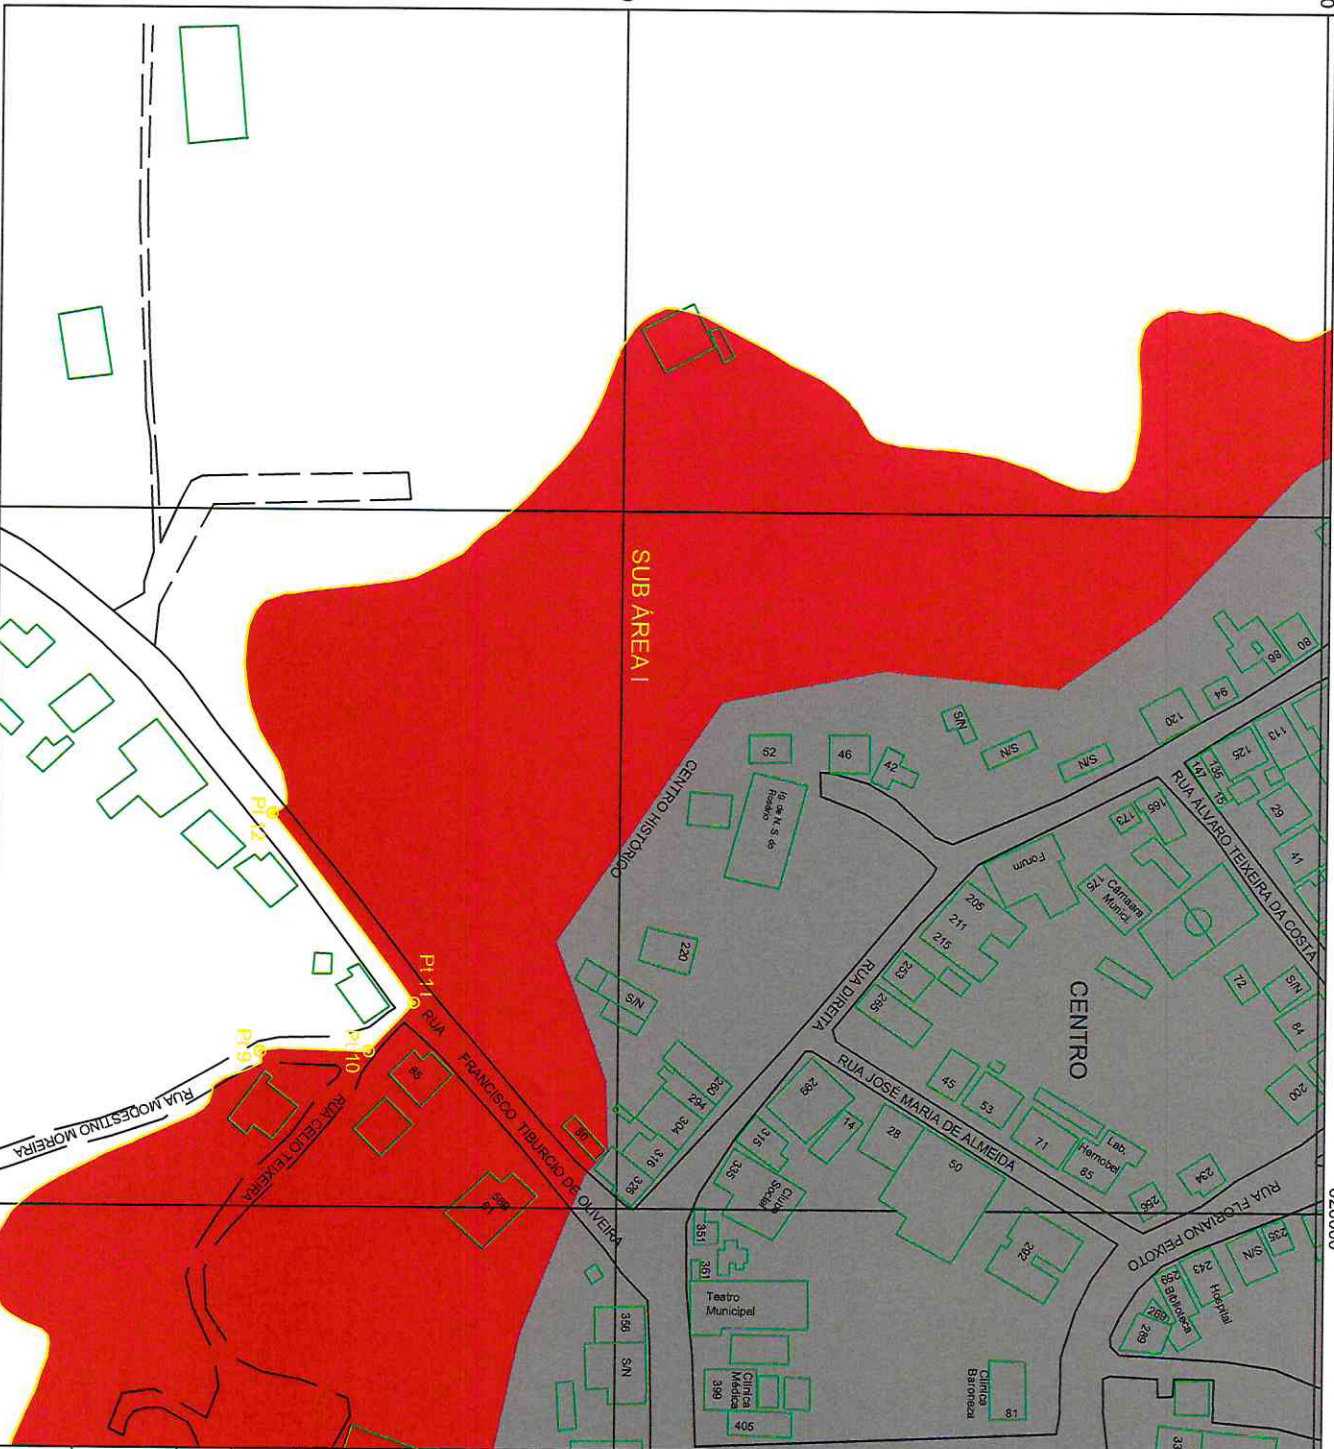

Articulação:

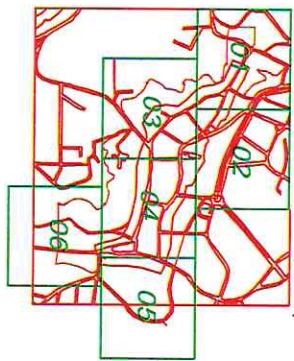

Legenda:

- Perimetro Área Tombada
- Sub Área I
- Sub Área II
- Sub Área III
- Sub Área IV

Sistema Viário:

- Via de Lig. Regional
- Via Arterial
- Via Local
- Via Coleitora

- Limite Zona Urbana
- Limite Zona Rural
- Área de Diretrizes Especiais - ADE

Área do Município:	234,5 Km²
Área Zona Rural:	47,3 Km²
Área Zona Urbana:	103,6 Km²
Área Expansão Urbana:	83,6 Km²

Cartografia básica do Município de Santa Luzia a partir do levantamento aerofotogramétrico realizado pela Estão Engenharia e Arredondamentos S.A. em Abril de 2004.

PREFEITURA MUNICIPAL DE SANTA LUZIA - MG

Lei de Parcelamento, Uso e Ocupação do Solo de Santa Luzia

ANEXO IX - CENTRO HISTÓRICO SUB ÁREAS DE PROTEÇÃO


O limite do tombamento do Centro histórico demonstrado por linha pontilhada no mapa deverá ser avaliado caso a caso e estendido aos limites do fundo dos lotes da Rua Direita, Rua do Semo e Rua Floriano Peixoto.

Escala:	Folha nº:	Data:	Assinatura:
1:2.000	03	Julho / 2007	José Raimundo Delgado PREFEITOMUNICIPAL

7813600


620200

620400

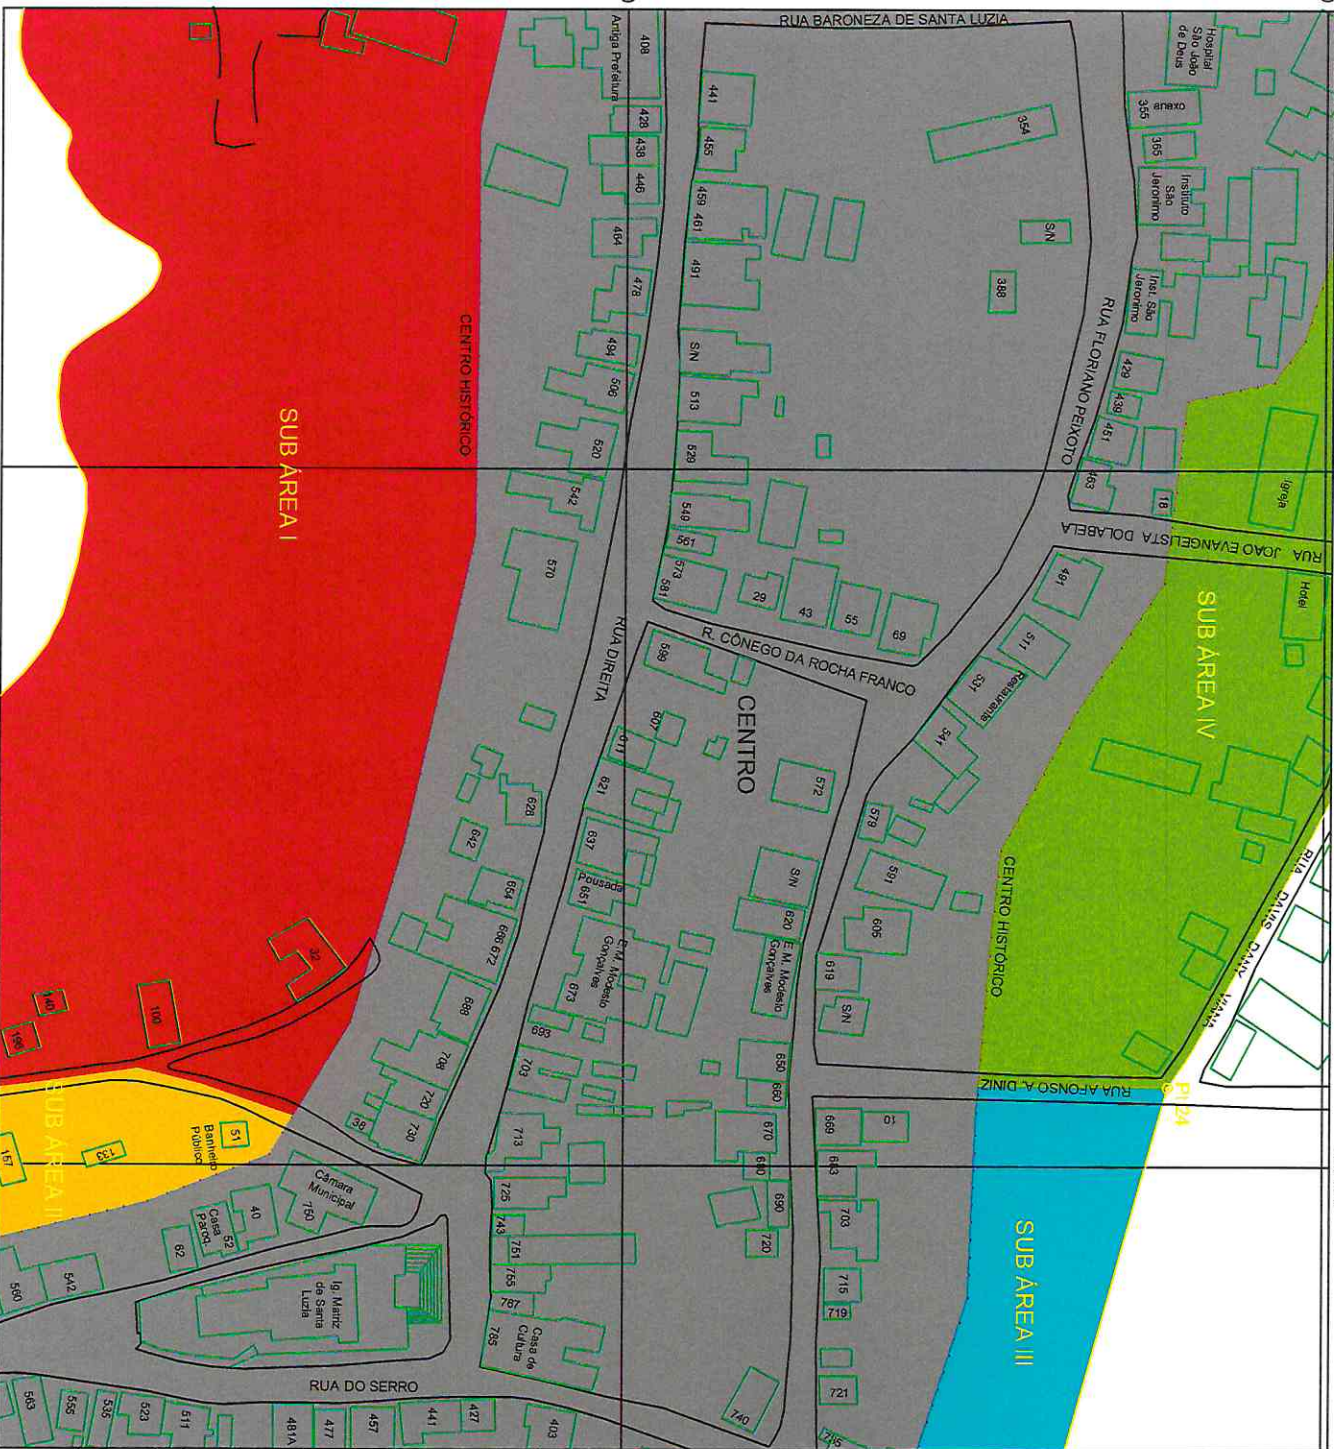

7813600

Articulação:

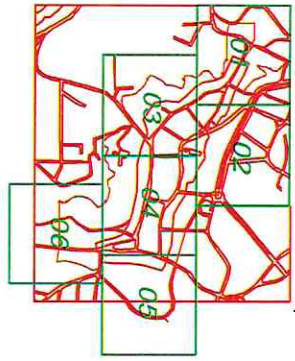

Legenda:

- Perímetro Área Tombada
- Sub Área I
- Sub Área II
- Sub Área III
- Sub Área IV

Sistema Viário:

- Via de Lig. Regional
- Via Aterral
- Via Coladora
- Via Local

- Limite Zona Urbana
- Limite Zona Rural
- Área de Diretrizes Especiais - ADE

Área do Município.....	234,5 km²
Área Zona Rural.....	47,3 km²
Área Zona Urbana.....	103,6 km²
Área Expansão Urbana.....	83,6 km²

Cartografia básica do Município de Santa Luzia a partir do levantamento aerofotogramétrico realizado pela Estelo Engenharia e Aerofotogrametria S.A. em Abril de 2004.

PREFEITURA MUNICIPAL DE SANTA LUZIA - MG

Lei de Parcelamento, Uso e Ocupação do Solo de Santa Luzia

ANEXO IX - CENTRO HISTÓRICO SUB ÁREAS DE PROTEÇÃO

O limite do tombamento do Centro Histórico demonstrado por linha pontilhada no mapa deverá ser avaliado caso a caso e estendido aos limites do fundo dos lotes da Rua Direita, Rua do Serro e Rua Floriano Peixoto.


Escala:	Folha nº:	Data:
1:2.000	04	Julho / 2007
José Ramonzo Dalgado PREFEITO MUNICIPAL		

7813800


620600

620800

7813600

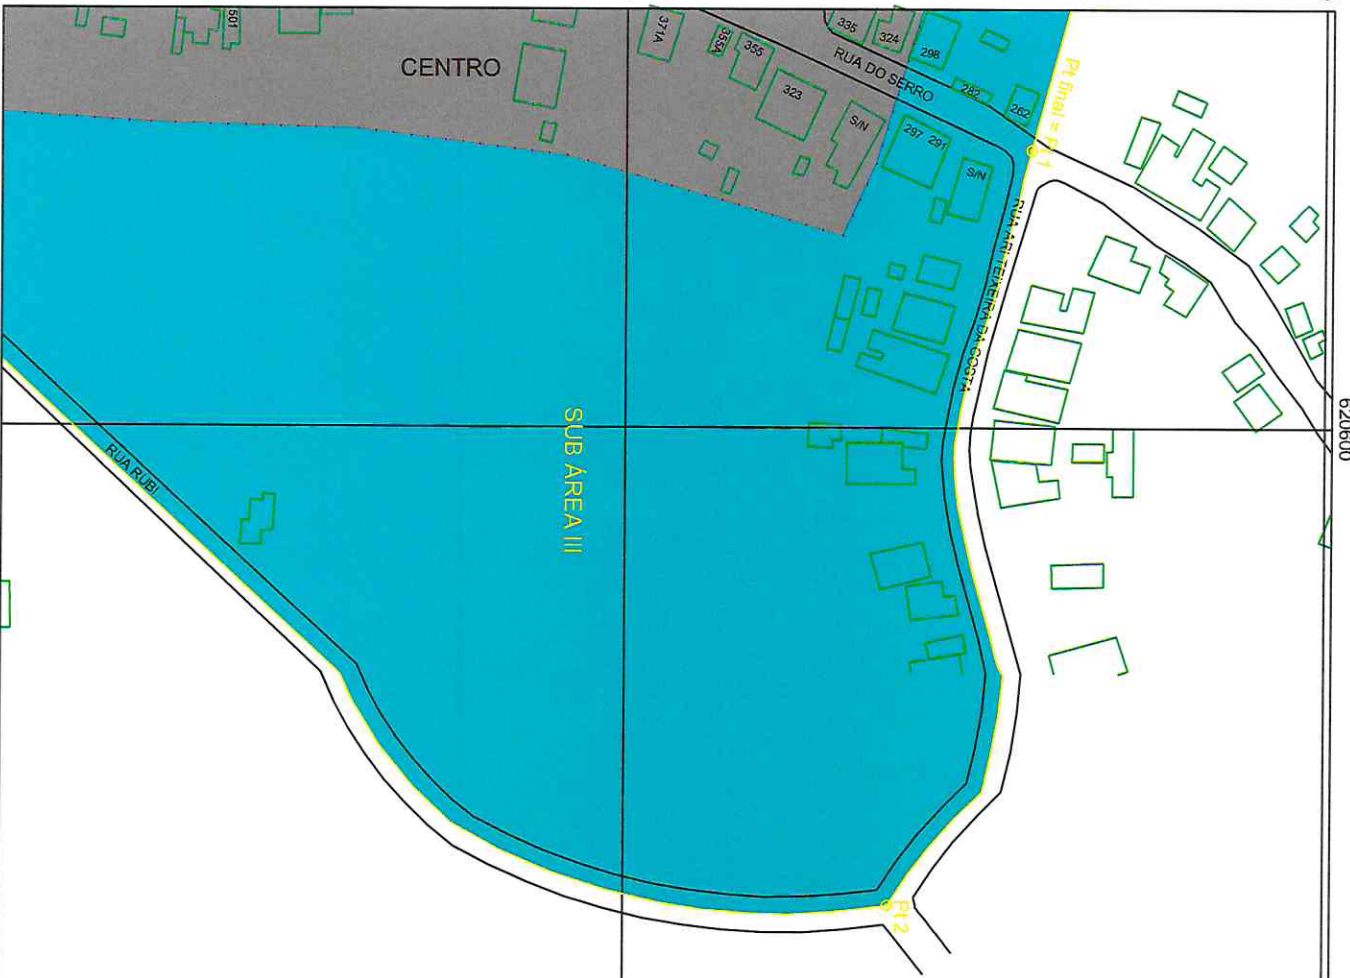

Articulação:

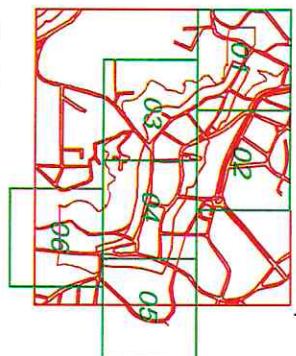

Legenda:

- Perímetro Área Tombada
- Sub Área I
- Sub Área II
- Sub Área III
- Sub Área IV

Sistema Viário:

- Via de Lg. Regional
- Via Arterial
- Via Coletora
- Via Local

- Limite Zona Urbana
- Limite Zona Rural
- Área de Diretrizes Especiais - ADE

Área do Município:..... 234,5 km²
 Área Zona Rural:..... 47,3 km²
 Área Zona Urbana:..... 103,6 km²
 Área Expansão Urbana:..... 83,6 km²

Cartografia básica do Município de Santa Luzia a partir do levantamento aerofotogramétrico realizado pela Estelo Engenharia e Aerofotogrametria S.A. em Abril de 2004.



PREFEITURA MUNICIPAL DE SANTA LUZIA - MG

Lei de Parcelamento, Uso e Ocupação do Solo de Santa Luzia

ANEXO IX - CENTRO HISTÓRICO SUB-ÁREAS DE PROTEÇÃO

O limite do tombamento do Centro histórico demonstrado por linha pontilhada no mapa deverá ser avaliado caso a caso e estendido aos limites do fundo dos lotes da Rua Direita, Rua do Serrão e Rua Fontano Peixoto.

Escala:	Folha n.º:	Data:	Assinatura:
1:2.000	05	Julho / 2007	Josef Ramonino Dalgado Prefeito Municipal

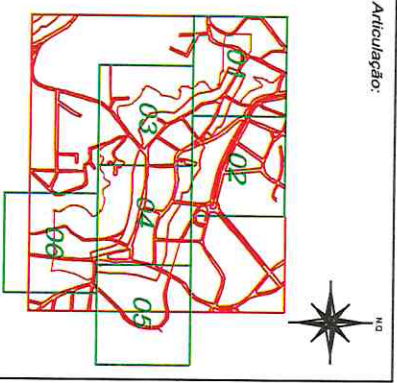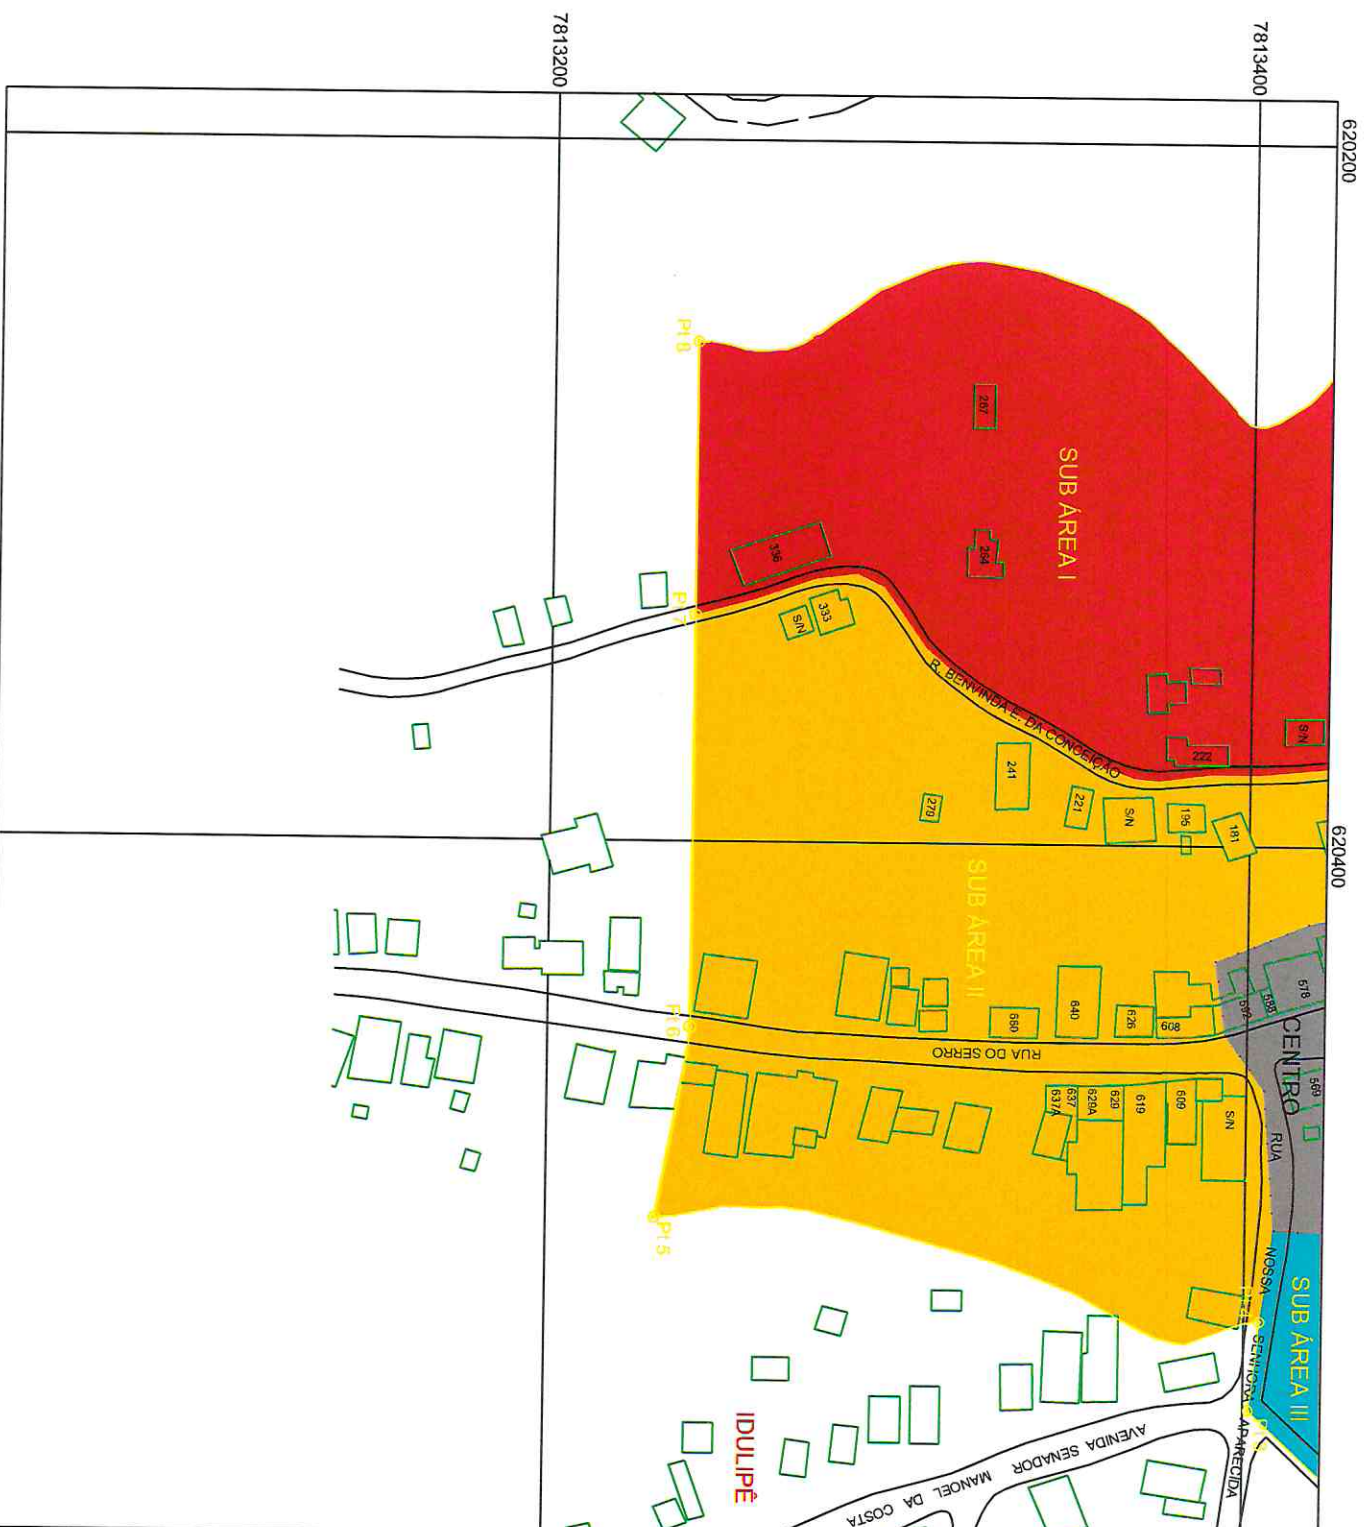

- Legenda:**
- Perímetro Área Tombada
 - Sub Área I
 - Sub Área II
 - Sub Área III
 - Sub Área IV

- Sistema Viário:**
- Via de Lg. Regional
 - Via Arterial
 - Via Coletora
 - Via Local

- Limite Zona Urbana
- Limite Zona Rural
- Área de Direitos Especiais - ADE

Área do Município.....	234,5 km²
Área Zona Rural.....	47,3 km²
Área Zona Urbana.....	103,6 km²
Área Expansão Urbana.....	83,6 km²

Cartografia básica do Município de Santa Luzia a partir do levantamento aerofotogramétrico realizado pela Estelo Engenharia e Aerolevamentos S.A. em Abril de 2004.

PREFEITURA MUNICIPAL DE SANTA LUZIA - MG

Lei de Parcelamento, Uso e Ocupação do Solo de Santa Luzia

ANEXO IX - CENTRO HISTÓRICO SUB-ÁREAS DE PROTEÇÃO

O limite do tombamento do Centro histórico demonstrado por linha pontilhada no mapa deverá ser avaliado caso a caso e estendido aos limites do fundo dos lotes da Rua Direita, Rua do Serrão e Rua Feliciano Polakio.

Escala:	Folha nº:	Data:
1:2.000	06	Julho / 2007
		Jose Romarino Daigama PREFEITO MUNICIPAL