


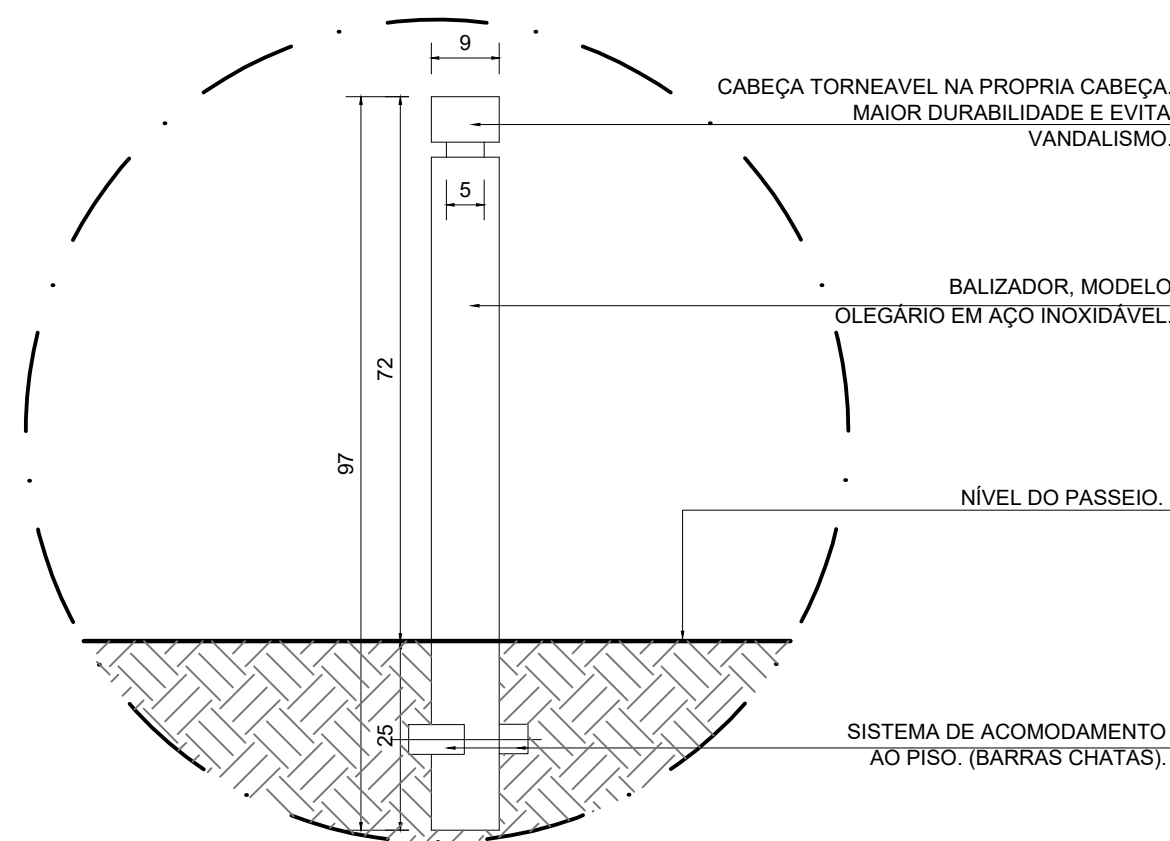


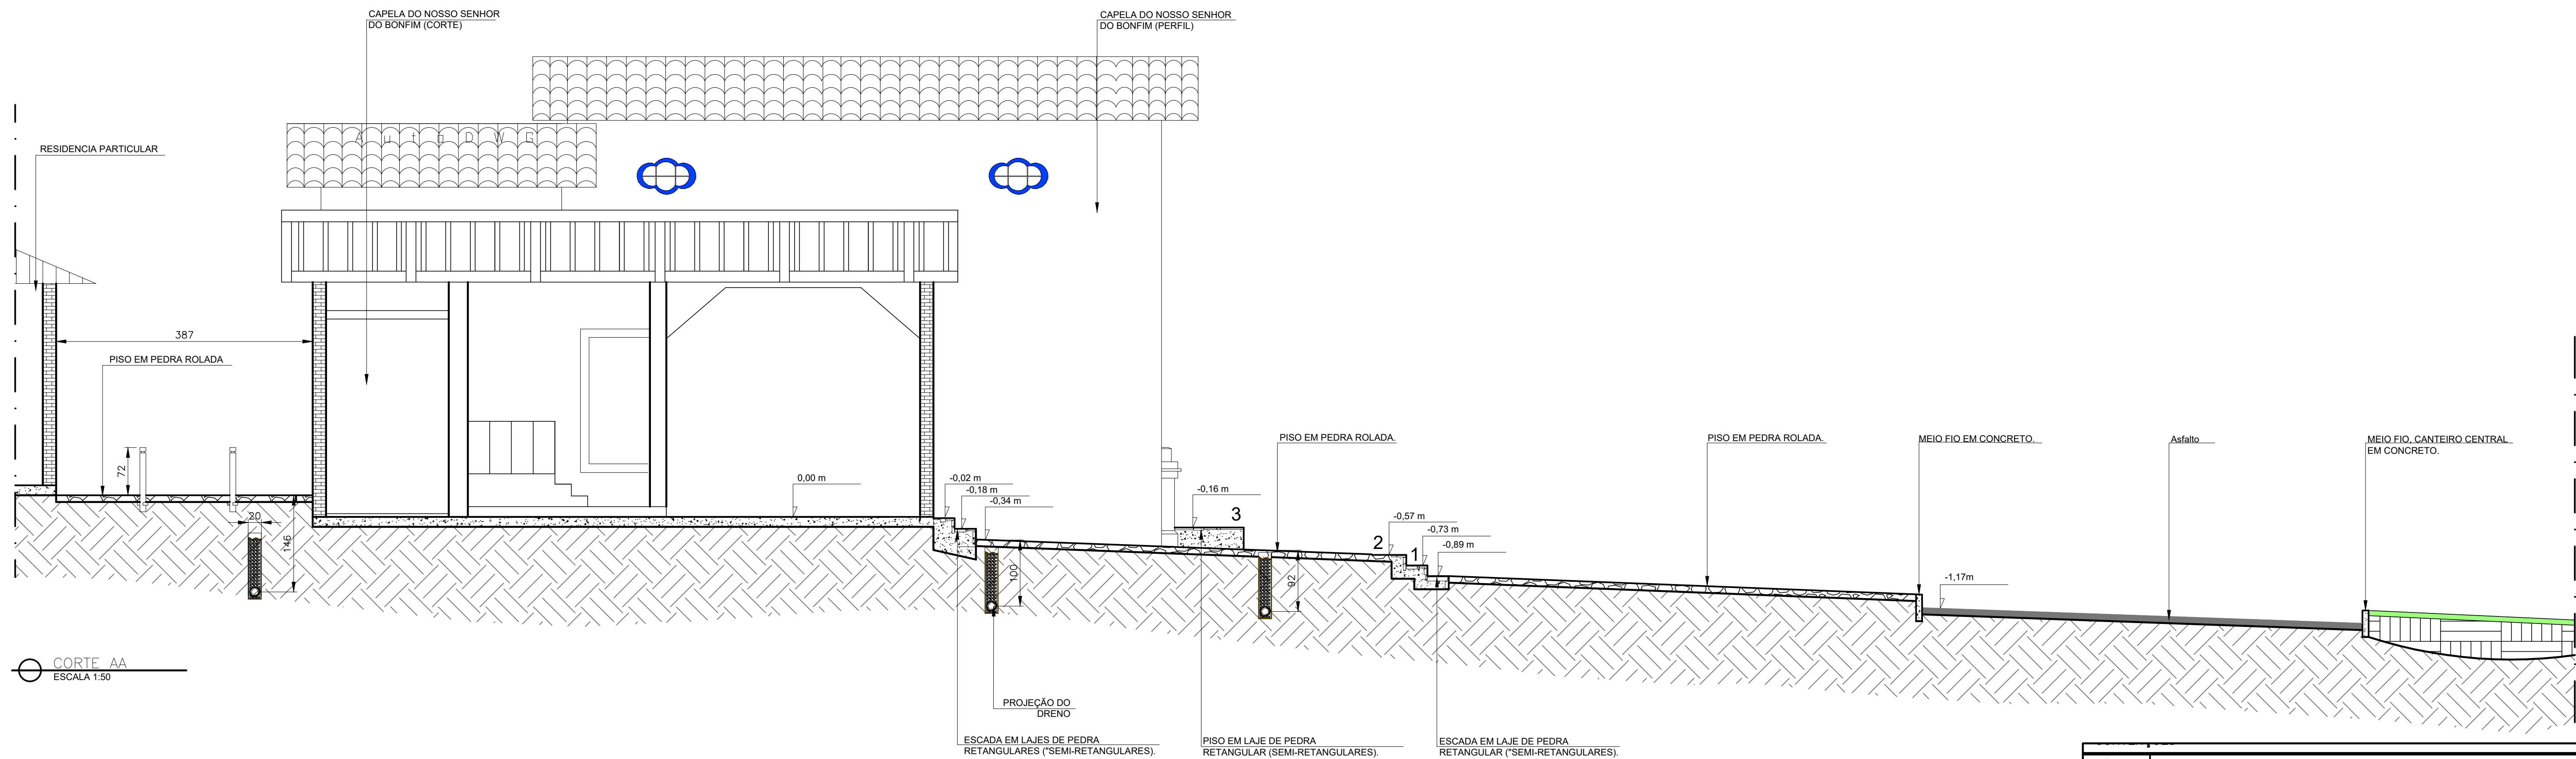


DETALHE 03 - ILUMINAÇÃO EMBUTIDA NO PISO
ESCALA 1:10

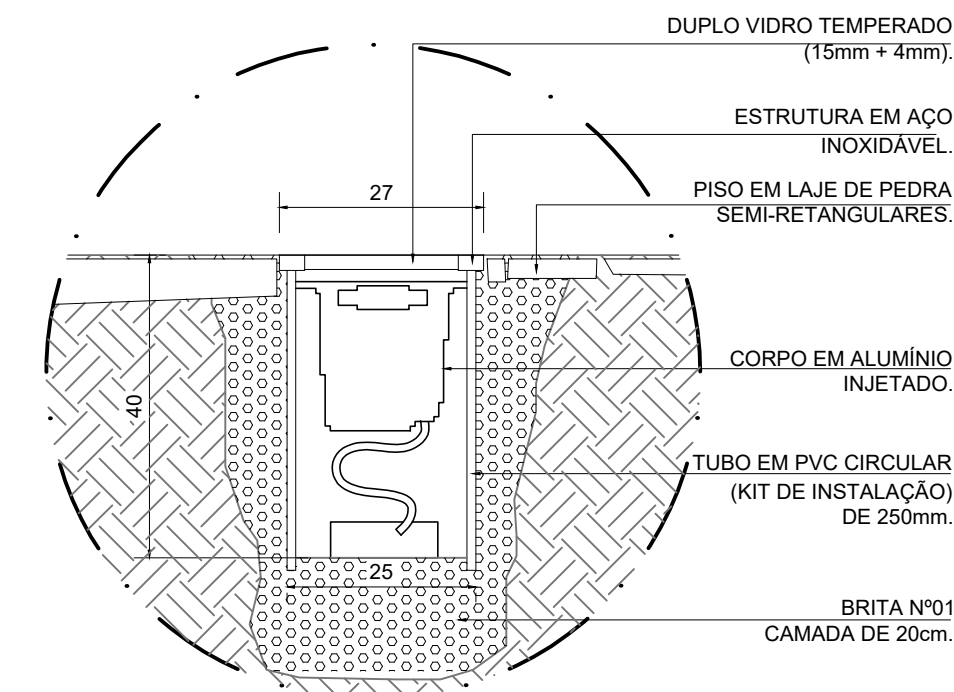

DETALHE 02 - ILUMINAÇÃO EMBUTIDA NO PISO
ESCALA 1:10

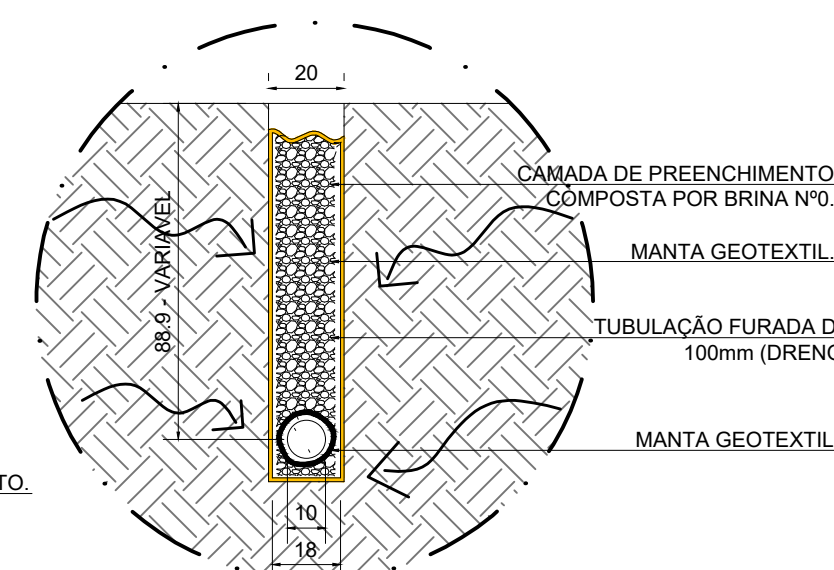

DETALHE 01 - DRENO
ESCALA 1:20

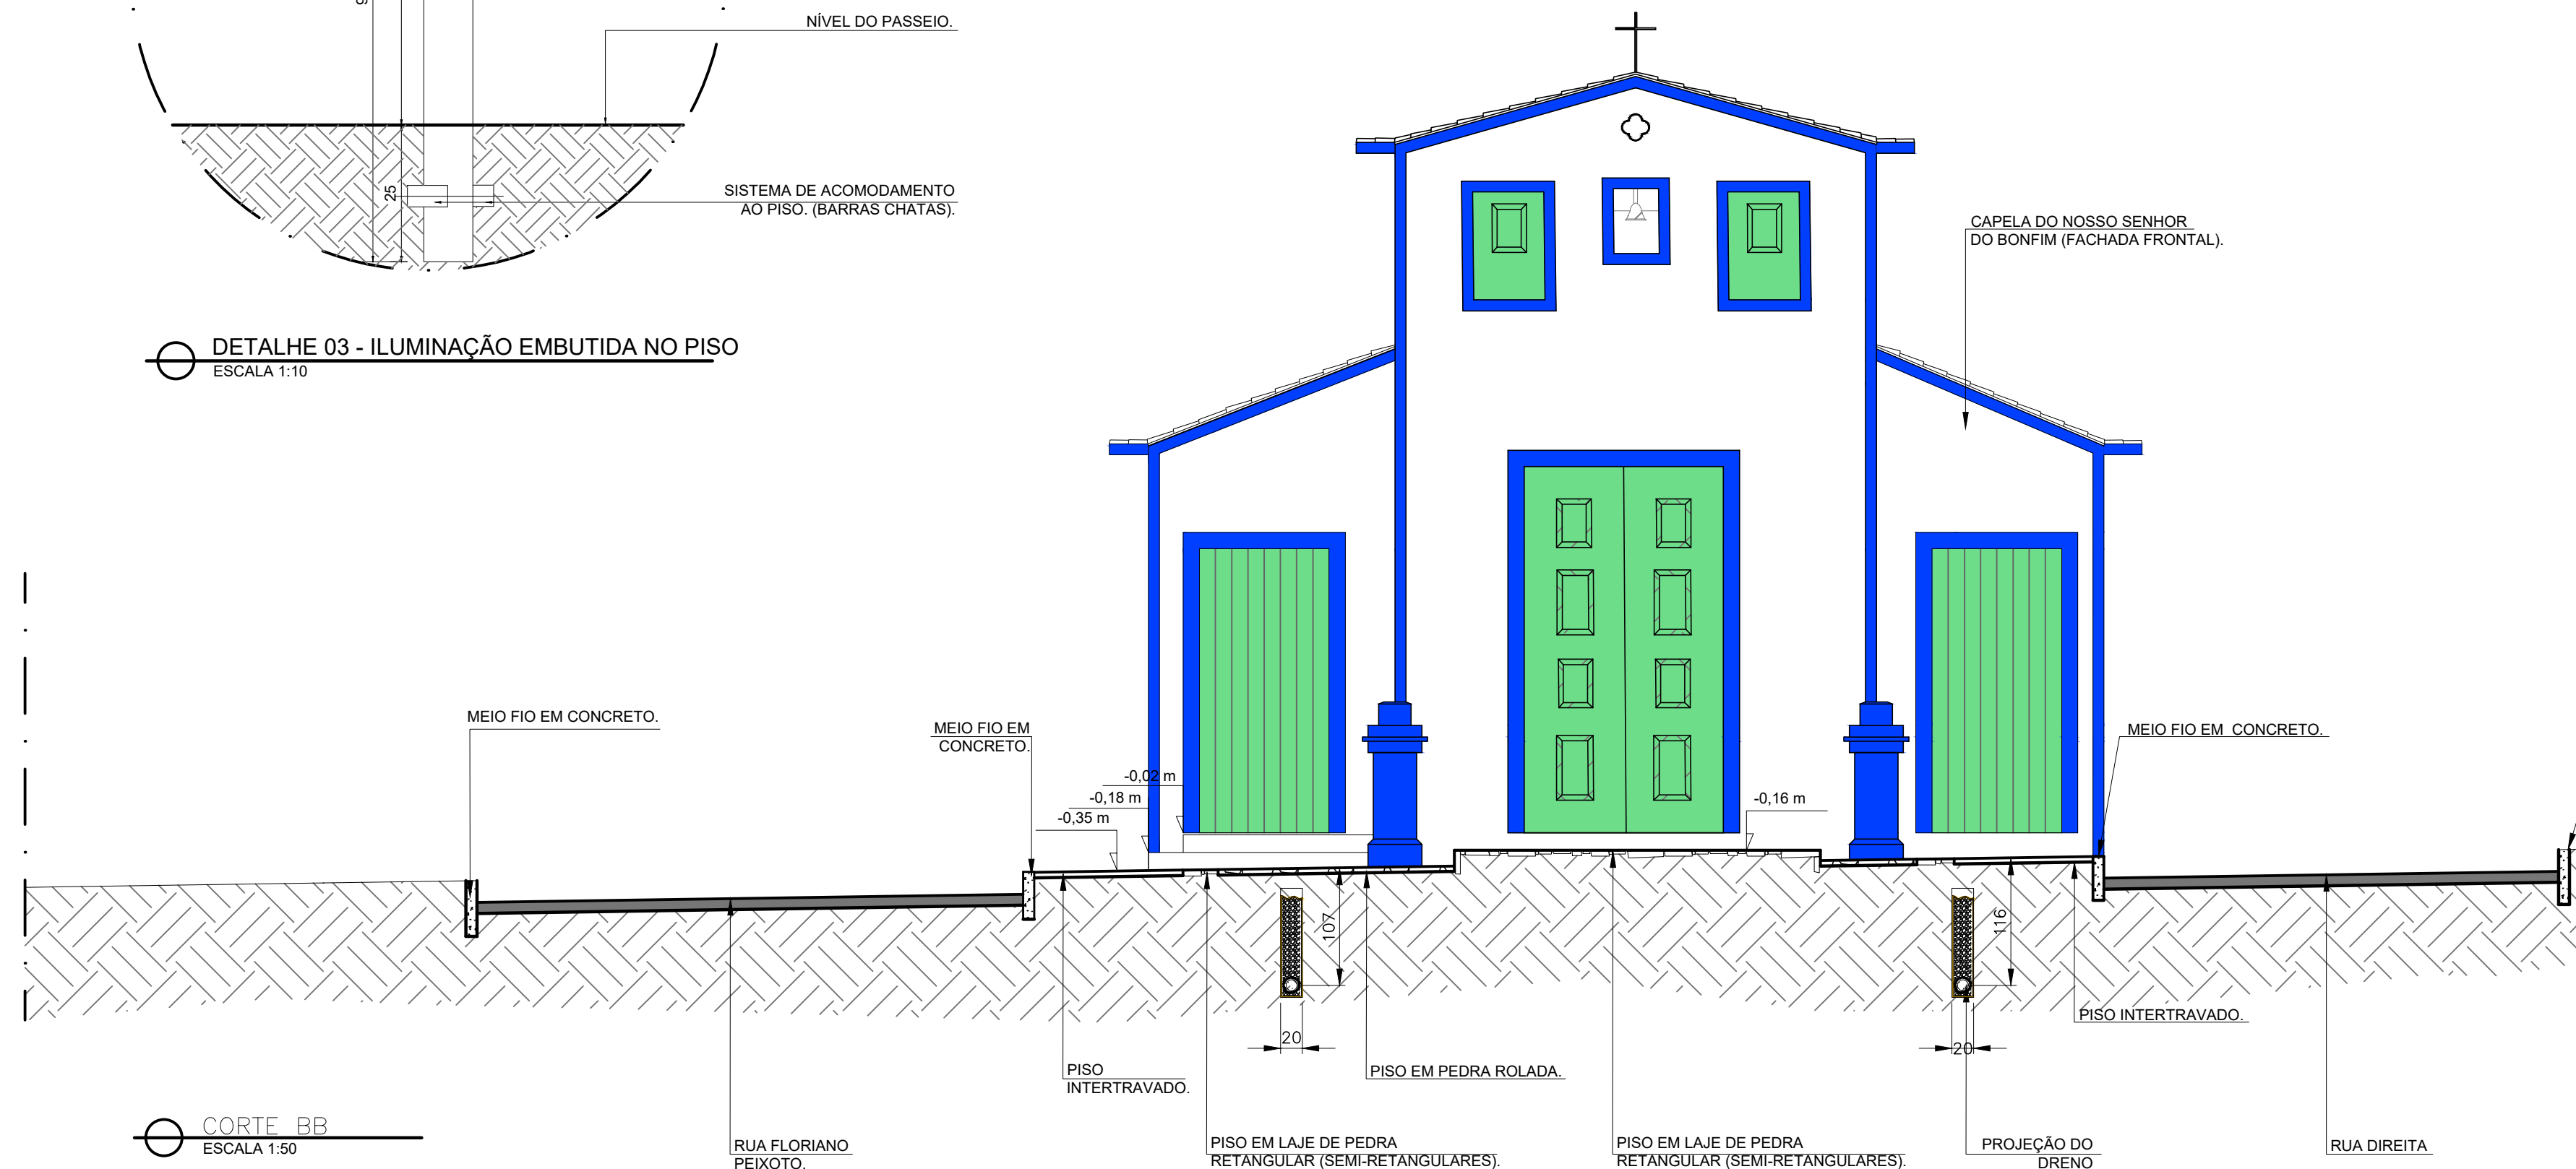

CORTE BB
ESCALA 1:50

	POSTE EXISTENTE.
	POSTE EXISTENTE A SER RETIRADO.
	REBAIXO DE GARAGEM.
	POÇO DE VISITA.
	BOCA DE LOBO SIMPLES.
	PISO PODOTÁTIL DE ALERTA.
	BALIZADOR COM PLACA DE SINALIZAÇÃO.
	CIRCULAÇÃO EXISTENTE.
	ILUMINAÇÃO HALÓGENA COM TEMPERATURA DE COR ENTRE 3.000K. KIT COM CORPO DE LIGA EM ALUMÍNIO COM UMA ESTRUTURA INOXIDÁVEL DE AÇO, QUE ABRIGA O MECANISMO DE CONTROLE. PROTETOR EM VIDRO TRANSPARENTE E TEMPERADO. HOLOFORTE PODE SER ORIENTADO EM QUALQUER DIREÇÃO.
	BALIZADOR PRESO AO CHÃO. MODELO OLEGARIO EM FERRO FUNDIDO. ALTURA A PARTIR DO PISO 077cm. DIÂMETRO 9cm.
	A DEMOLIR.
	PISO EM LAJE DE PEDRA RETANGULAR(SEMI-RETANGULARES).
	PISO EM PEDRA ROLADA A= 135,47 m²
	GRAMA SÃO CARLOS ÁREA= 38,73 m²
	PISO INTERTRAVADO.

NOTAS:

-TODOS OS REBAIXOS DE PASSEIO DEVERÃO ADEQUAR A INCLINAÇÃO MÁXIMA DAS RAMPAS DE 8,33%, CONFORME DEFINIDO PELA NBR 9050:04;

- SUGERE-SE A INSTALAÇÃO DO DRENO COM EIXO DE DISTANCIA ENTRE 75cm A 100cm CONFORME PROJETO, PARA PREVENIR E SOLUCIONAR PROBLEMAS DE UMIDADE POR CAPLARIDADE, LIGADO A REDE PLUVIAL;

- NA EXECUÇÃO DA OBRA, ATENTAR-SE A PRESENÇA DAS PEDRAS UTILIZADAS ANTERIORMENTE. FAZER A REUTILIZAÇÃO DAS MESMAS EM SEU DEVIDO LOCAL.

- POR SE TRATAR DE REFORMA, OS NÍVEIS DEVERÃO SER CONFERIDOS E COMPATIBILIZADOS EM OBRA OBEDECENDO A NORMA VIGENTE. SENDO PARA A ALTURA DOS DEGRAUS DE 16cm A 18cm;

- A ILUMINAÇÃO DE DESTAQUE SERÁ INSTALADA NO NÍVEL DO SOLO COM CAIXA EM ALVENARIA REBOCADA SUBTERRÂNEA NA PARTE FRONTAL DA CAPELA. OS PROJETORES SERÃO EMBUTIDOS NO SOLO DIRECIONADOS PARA O ALTO DO MONUMENTO, DEVENDO SER CONSIDERADO IRC - ÍNDICE DE REPRODUÇÃO DE COR PARA ENFATIZAR O MONUMENTO. SENDO ADOPTADO UP LIGHT OU CONTRE-PLONGEE. SERÁ ADAPTADO GRADE METÁLICA DE PROTEÇÃO OBEDECENDO AS NORMAS NBR 5101, NBR 5410 E NBR 5413.

-FIAÇÃO, CONDUTORES E DEVIDADA ALIMENTAÇÃO PARA A ILUMINAÇÃO SERÃO APRESENTADOS NO PROJETO

REVISÃO	CONTEÚDO	DATA	DESENHO
		NOME EMPRESA: PREFEITURA MUNICIPAL DE SANTA LUZIA ENDEREÇO: Avenida VII, 50 - Carneiros Comprida - MG, CEP: 33045-090 Telefone: (31) 3641-0203 PROPRIEDADE: PREFEITURA MUNICIPAL DE SANTA LUZIA CPF. OU CNPJ.: 18.715.408/0001-50	
RESPONSÁVEL TÉCNICO: FABIANE CALAZANS SANTOS ARQUITETA E URBANISTA - CAU A114169-7		RESPONSÁVEL TÉCNICO: MÁRCIA CRISTINA DE SOUZA ARQUITETA E URBANISTA - CAU A1033692-0	
MONUMENTO: CAPELA NOSSO SENHOR DO BONFIM			
TÍTULO: PROJETO READEQUAÇÃO DO ADRO, CALÇADA E DO RETORNO DE VEÍCULOS NA CAPELA DO NOSSO SENHOR DO BONFIM.			
MUNICÍPIO: SANTA LUZIA/MG	DISTRITO: SEDE	ENDEREÇO: RUA DIREITA, S/Nº, BAIRRO CENTRO	
PROJETO: PROJETO ARQUITETÔNICO		SERGIO RIBEIRO FABIANE CALAZANS	
ETAPA DE PROJETO: APROVAÇÃO IEPHA		INDICADA	
BASE CADASTRAL: LEVANTAMENTO PLANALTIMETRICO		JUN/2018	
ENVIADO POR: ADRIANO AUGUSTO O TOLEDO		A1	
CONTEÚDO: CORTE AA, CORTE BB, DETALHE 01, DETALHE 02, DETALHE 03, NOTAS E LEGENDAS.		03/03	