




QUADRO GERAL DE ESQUADRIAS						
TIPO	CÓDIGO	DESCRIÇÃO	DIMENSÕES (cms)			QUANT.
			LARGURA	ALTURA	PEITORIL	
JANELA	J1	JANELA TIPO MÁXIMO AR EM ALUMÍNIO COM VIDRO MINI BOREAL	100	160	50	04
	J2	JANELA TIPO FIXA EM ALUMÍNIO COM VIDRO TEMPERADO INCOLOR	210	100	110	01
	J3	JANELA TIPO MÁXIMO AR EM ALUMÍNIO COM VIDRO MINI BOREAL	100	60	180	10
	J4	JANELA TIPO MÁXIMO AR E PARTE FIXA EM ALUMÍNIO COM VIDRO MINI BOREAL	130	100	110	02
	J5	JANELA TIPO MÁXIMO AR E PARTE FIXA EM ALUMÍNIO COM VIDRO MINI BOREAL	160	130	110	09
	J6	JANELA TIPO MÁXIMO AR EM ALUMÍNIO COM VIDRO MINI BOREAL	150	140	110	01
	J7	JANELA TIPO MÁXIMO AR E PARTE FIXA EM ALUMÍNIO COM VIDRO MINI BOREAL	100	100	110	02
	J8	JANELA TIPO MÁXIMO AR E PARTE FIXA EM ALUMÍNIO COM VIDRO MINI BOREAL	120	130	110	03
	J9	JANELA TIPO MÁXIMO AR E PARTE FIXA EM ALUMÍNIO COM VIDRO MINI BOREAL	80	130	110	01
	J10	JANELA TIPO FIXA EM ALUMÍNIO COM VIDRO TEMPERADO INCOLOR	60	140	70	01

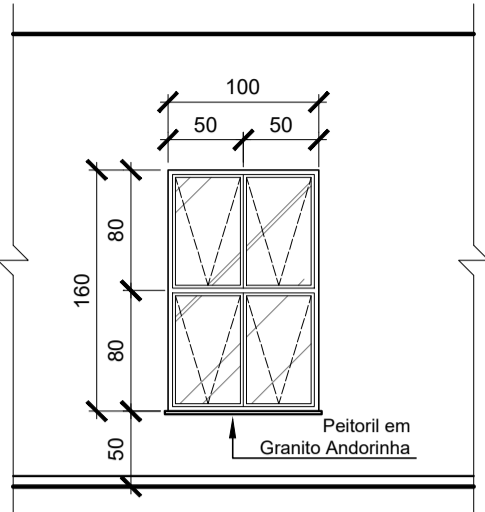


J1 - VISTA  
ESCALA..1/50

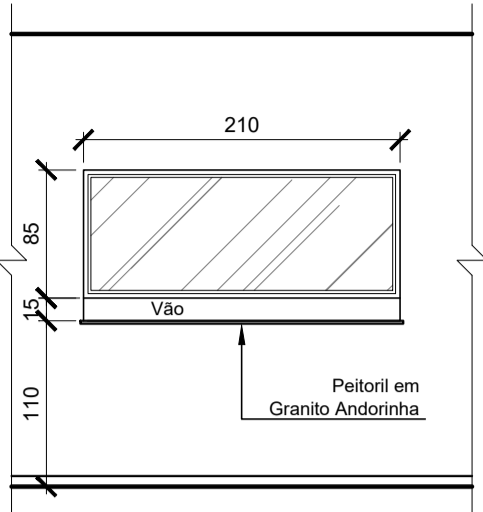


J2 - VISTA  
ESCALA..1/50

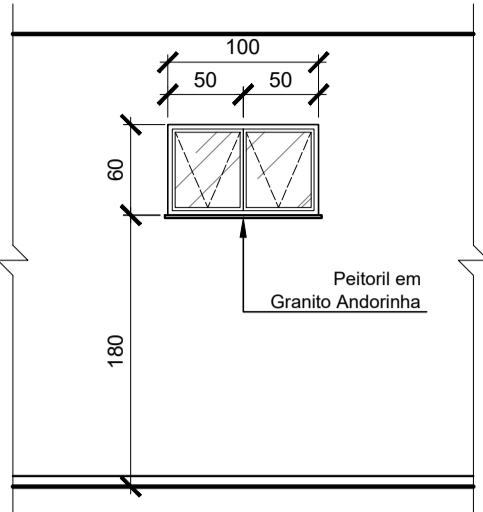


J3 - VISTA  
ESCALA..1/50

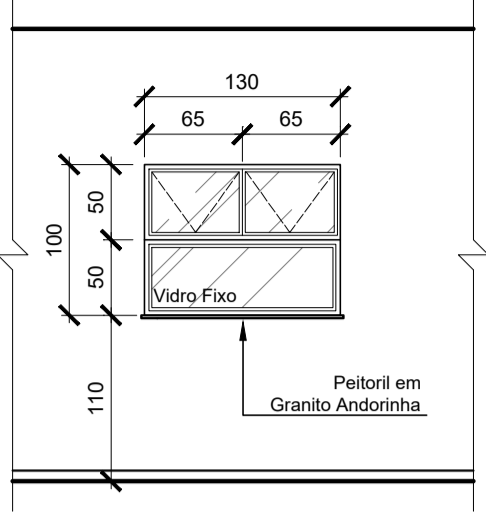



J4 - VISTA  
ESCALA..1/50

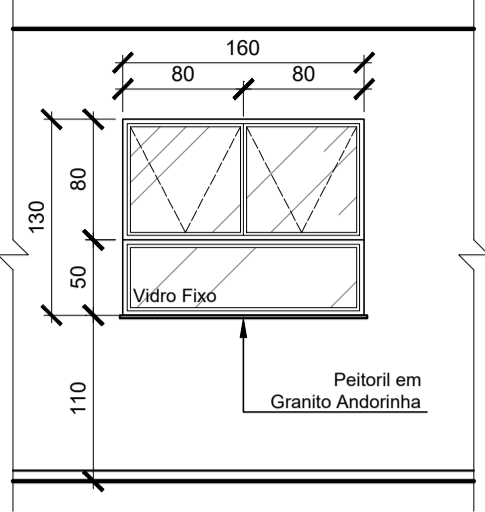


J5 - VISTA  
ESCALA..1/50

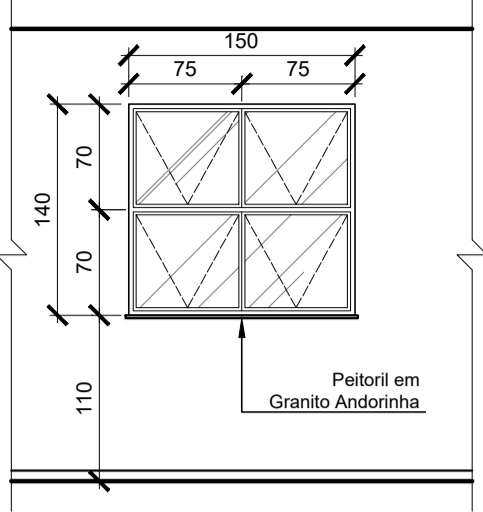


J6 - VISTA  
ESCALA..1/50

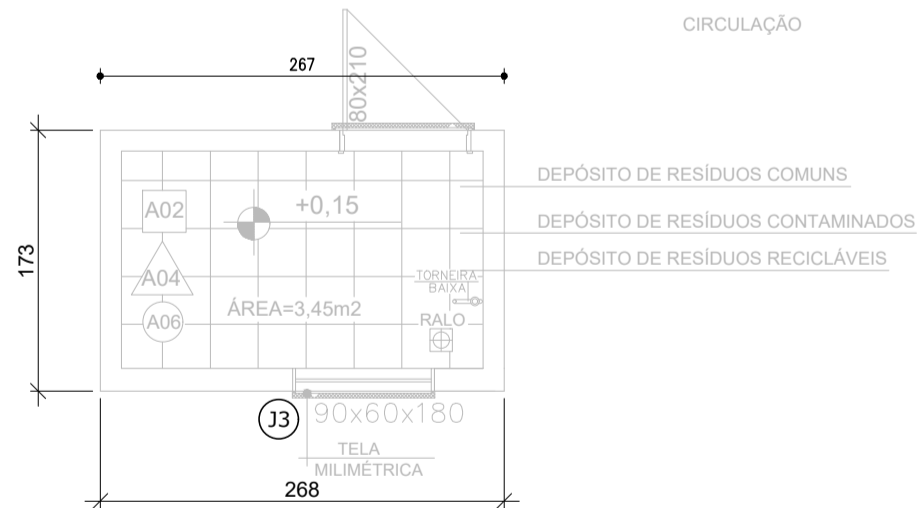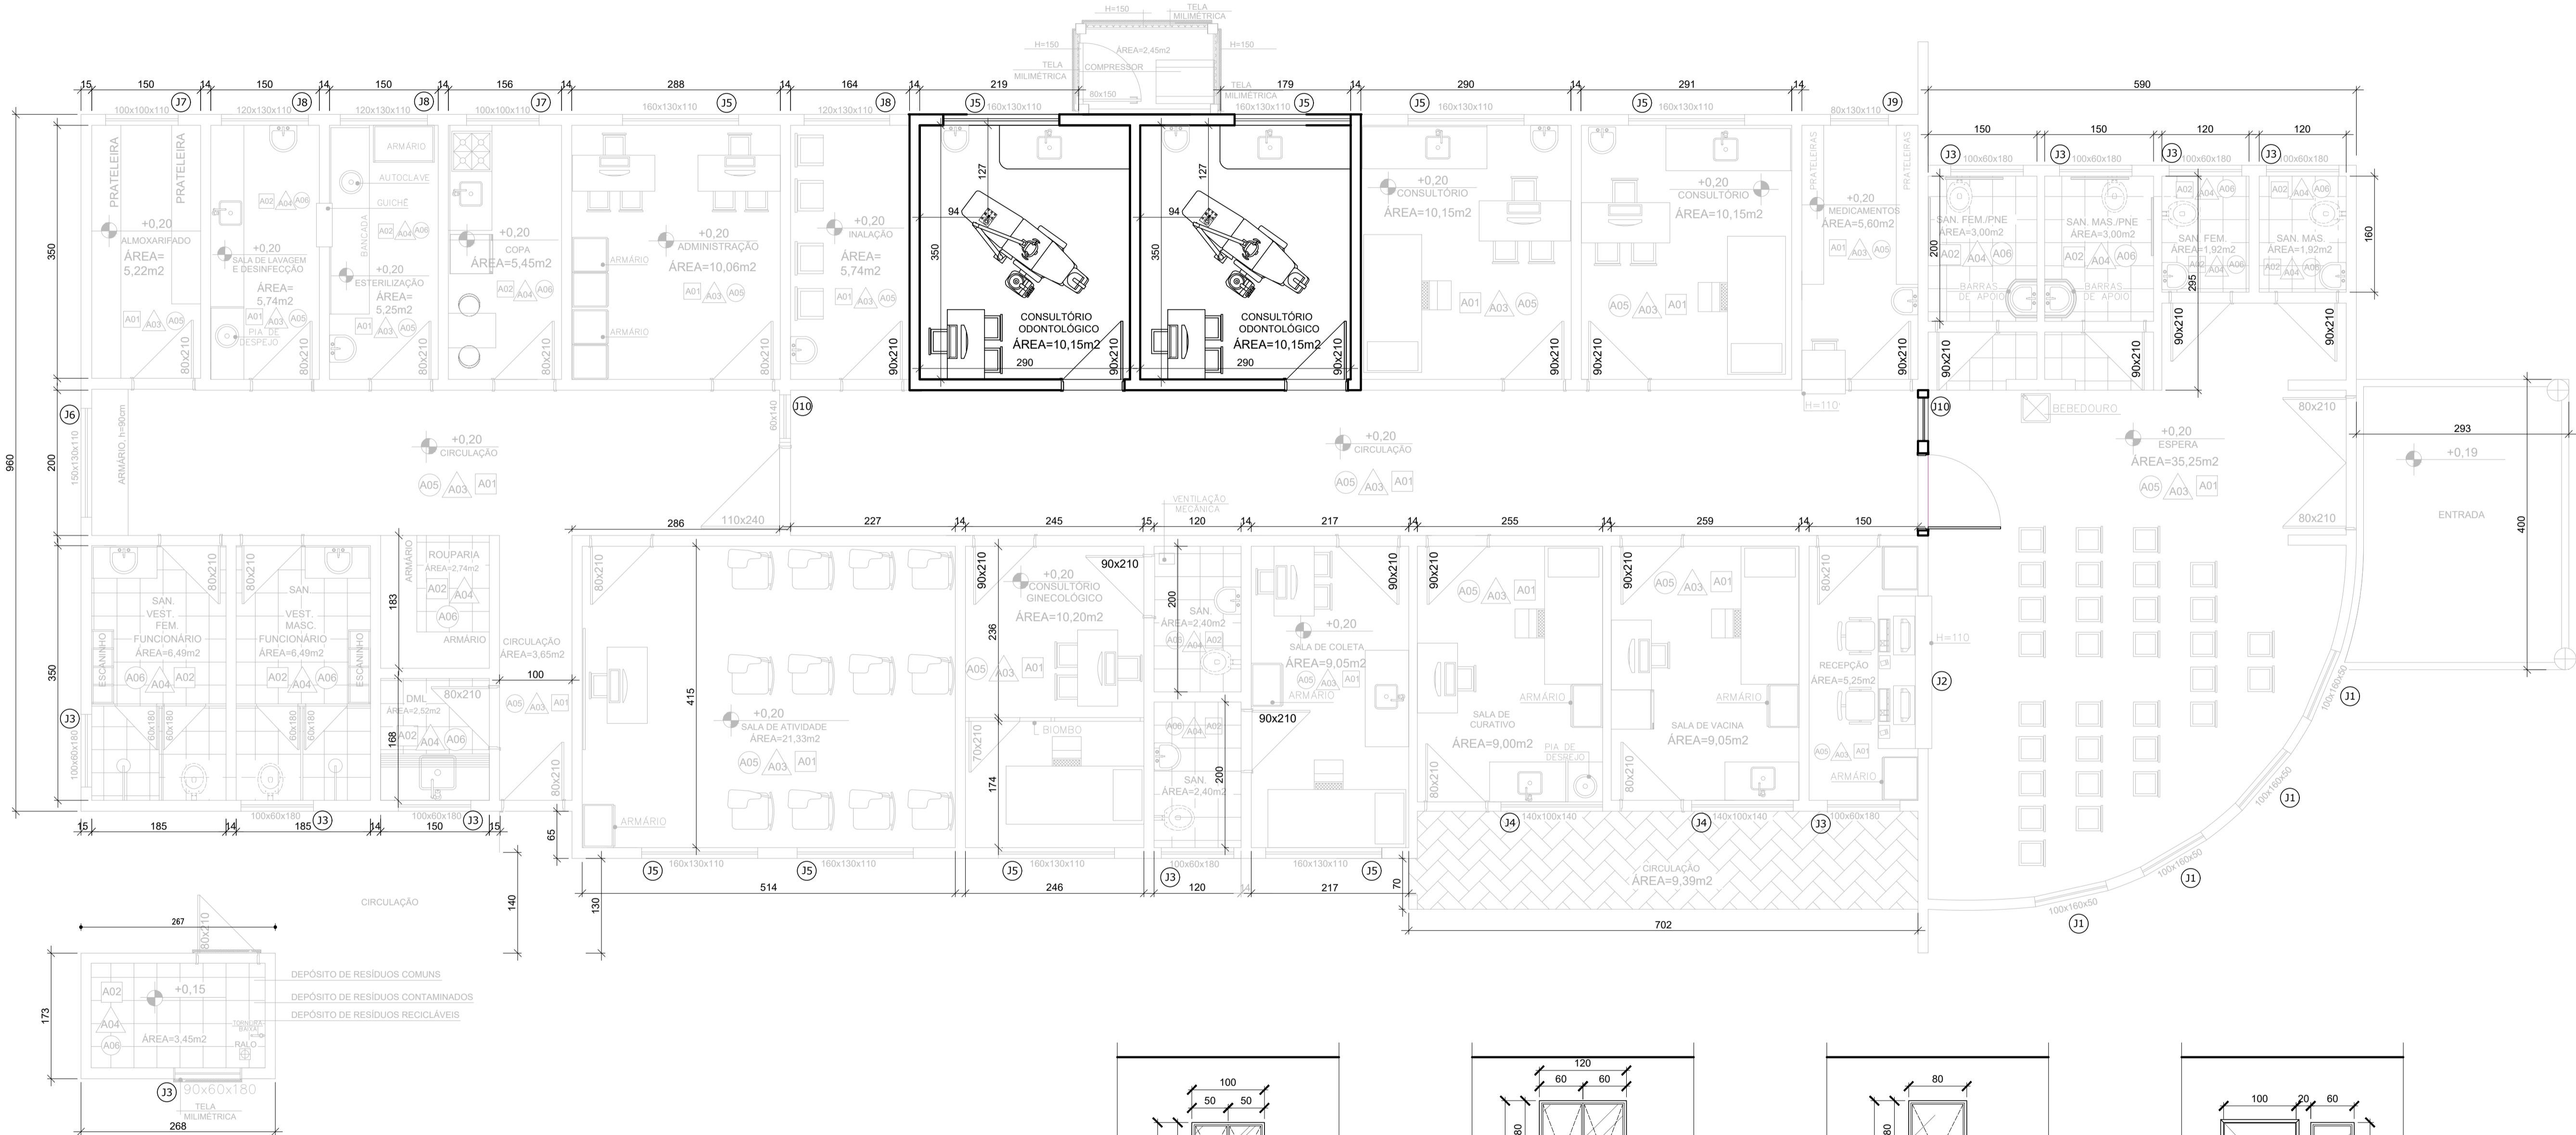


PLANTA - INDICAÇÃO DE ESQUADRIAS  
ESCALA.....1/50

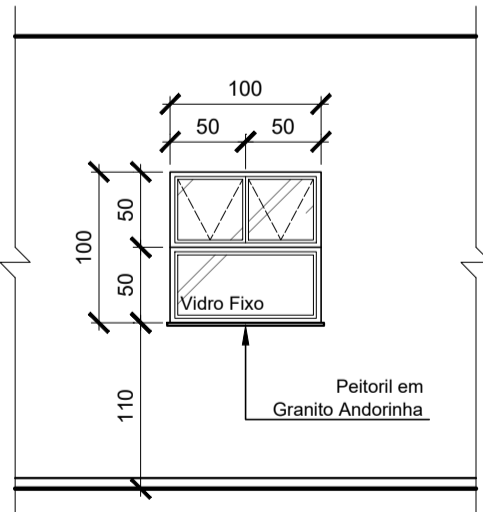


J7 - VISTA  
ESCALA..1/50

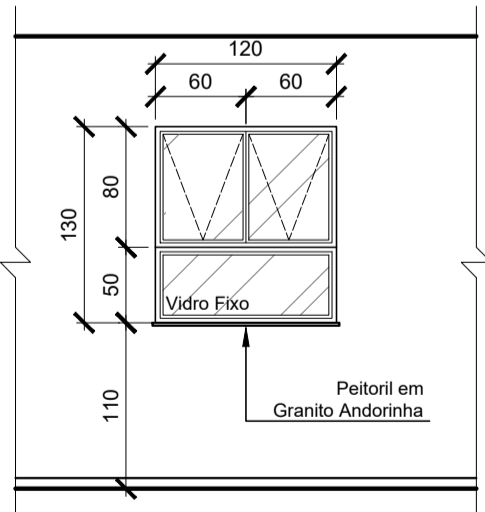

J8 - VISTA  
ESCALA..1/50

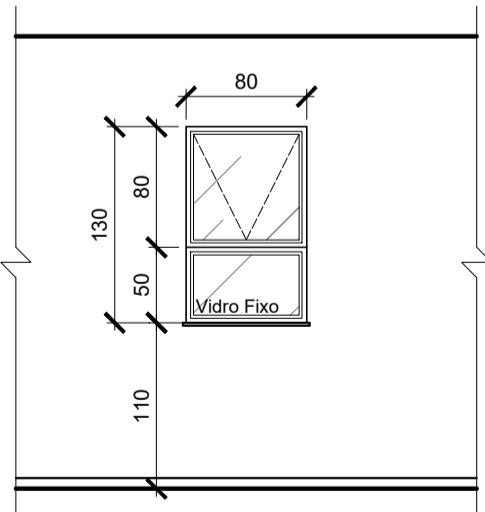

J9 - VISTA  
ESCALA..1/50

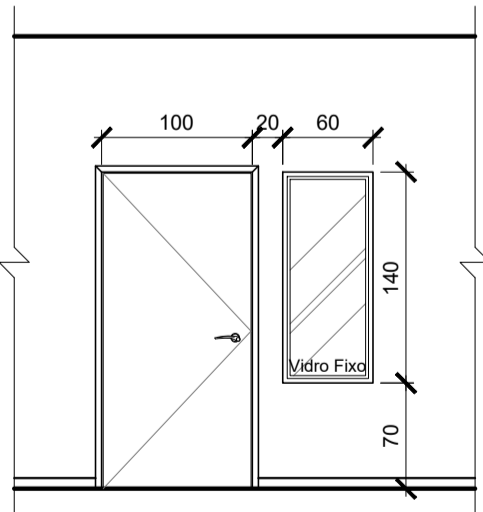

J10 - VISTA  
ESCALA....1/50

- NOTAS
- CONFERIR E AJUSTAR MEDIDAS NO LOCAL CONFORME IMPLANTAÇÃO DA EDIFICAÇÃO EXISTENTE.
  - PLANTA DO PROJETO ORIGINAL ENCAMINHADO PELA SECRETARIA MUNICIPAL DE SAÚDE.

REV.	DATA	DESCRIÇÃO	SECRETARIA MUNICIPAL DE OBRAS DEPARTAMENTO DE ENGENHARIA E ARQUITETURA	
00	02/03/20	EMIÇÃO INICIAL	SECRETÁRIO DE OBRAS	BRUNO MÁRCIO MOREIRA ALMEIDA
			SUPERINTENDENTE DE OBRAS	JOSÉ CARLOS MONTEIRO MATA DA SILVA
			RESPONSÁVEL TÉCNICO	ANDRÉA LAIS MOREIRA CÂMARA CAU Nº A39314-2
			PROJETISTAS	ANA PAULA DIAS E PAULIANNE MOREIRA

		PREFEITURA MUNICIPAL DE SANTA LUZIA ADM. DELEGADO CHRISTIANO XAVIER	
NÚMERO 052	DISCIPLINA ARQUITETURA	ETAPA PROJETO BÁSICO	DATA 02/03/2020
CONTEÚDO DA PRANCHA		UBS INDUSTRIAL AMERICANO ESQUADRIAS	FOLHA 02/03
			REVISÃO 00