



UBS – BAIRRO INDUSTRIAL AMERICANO

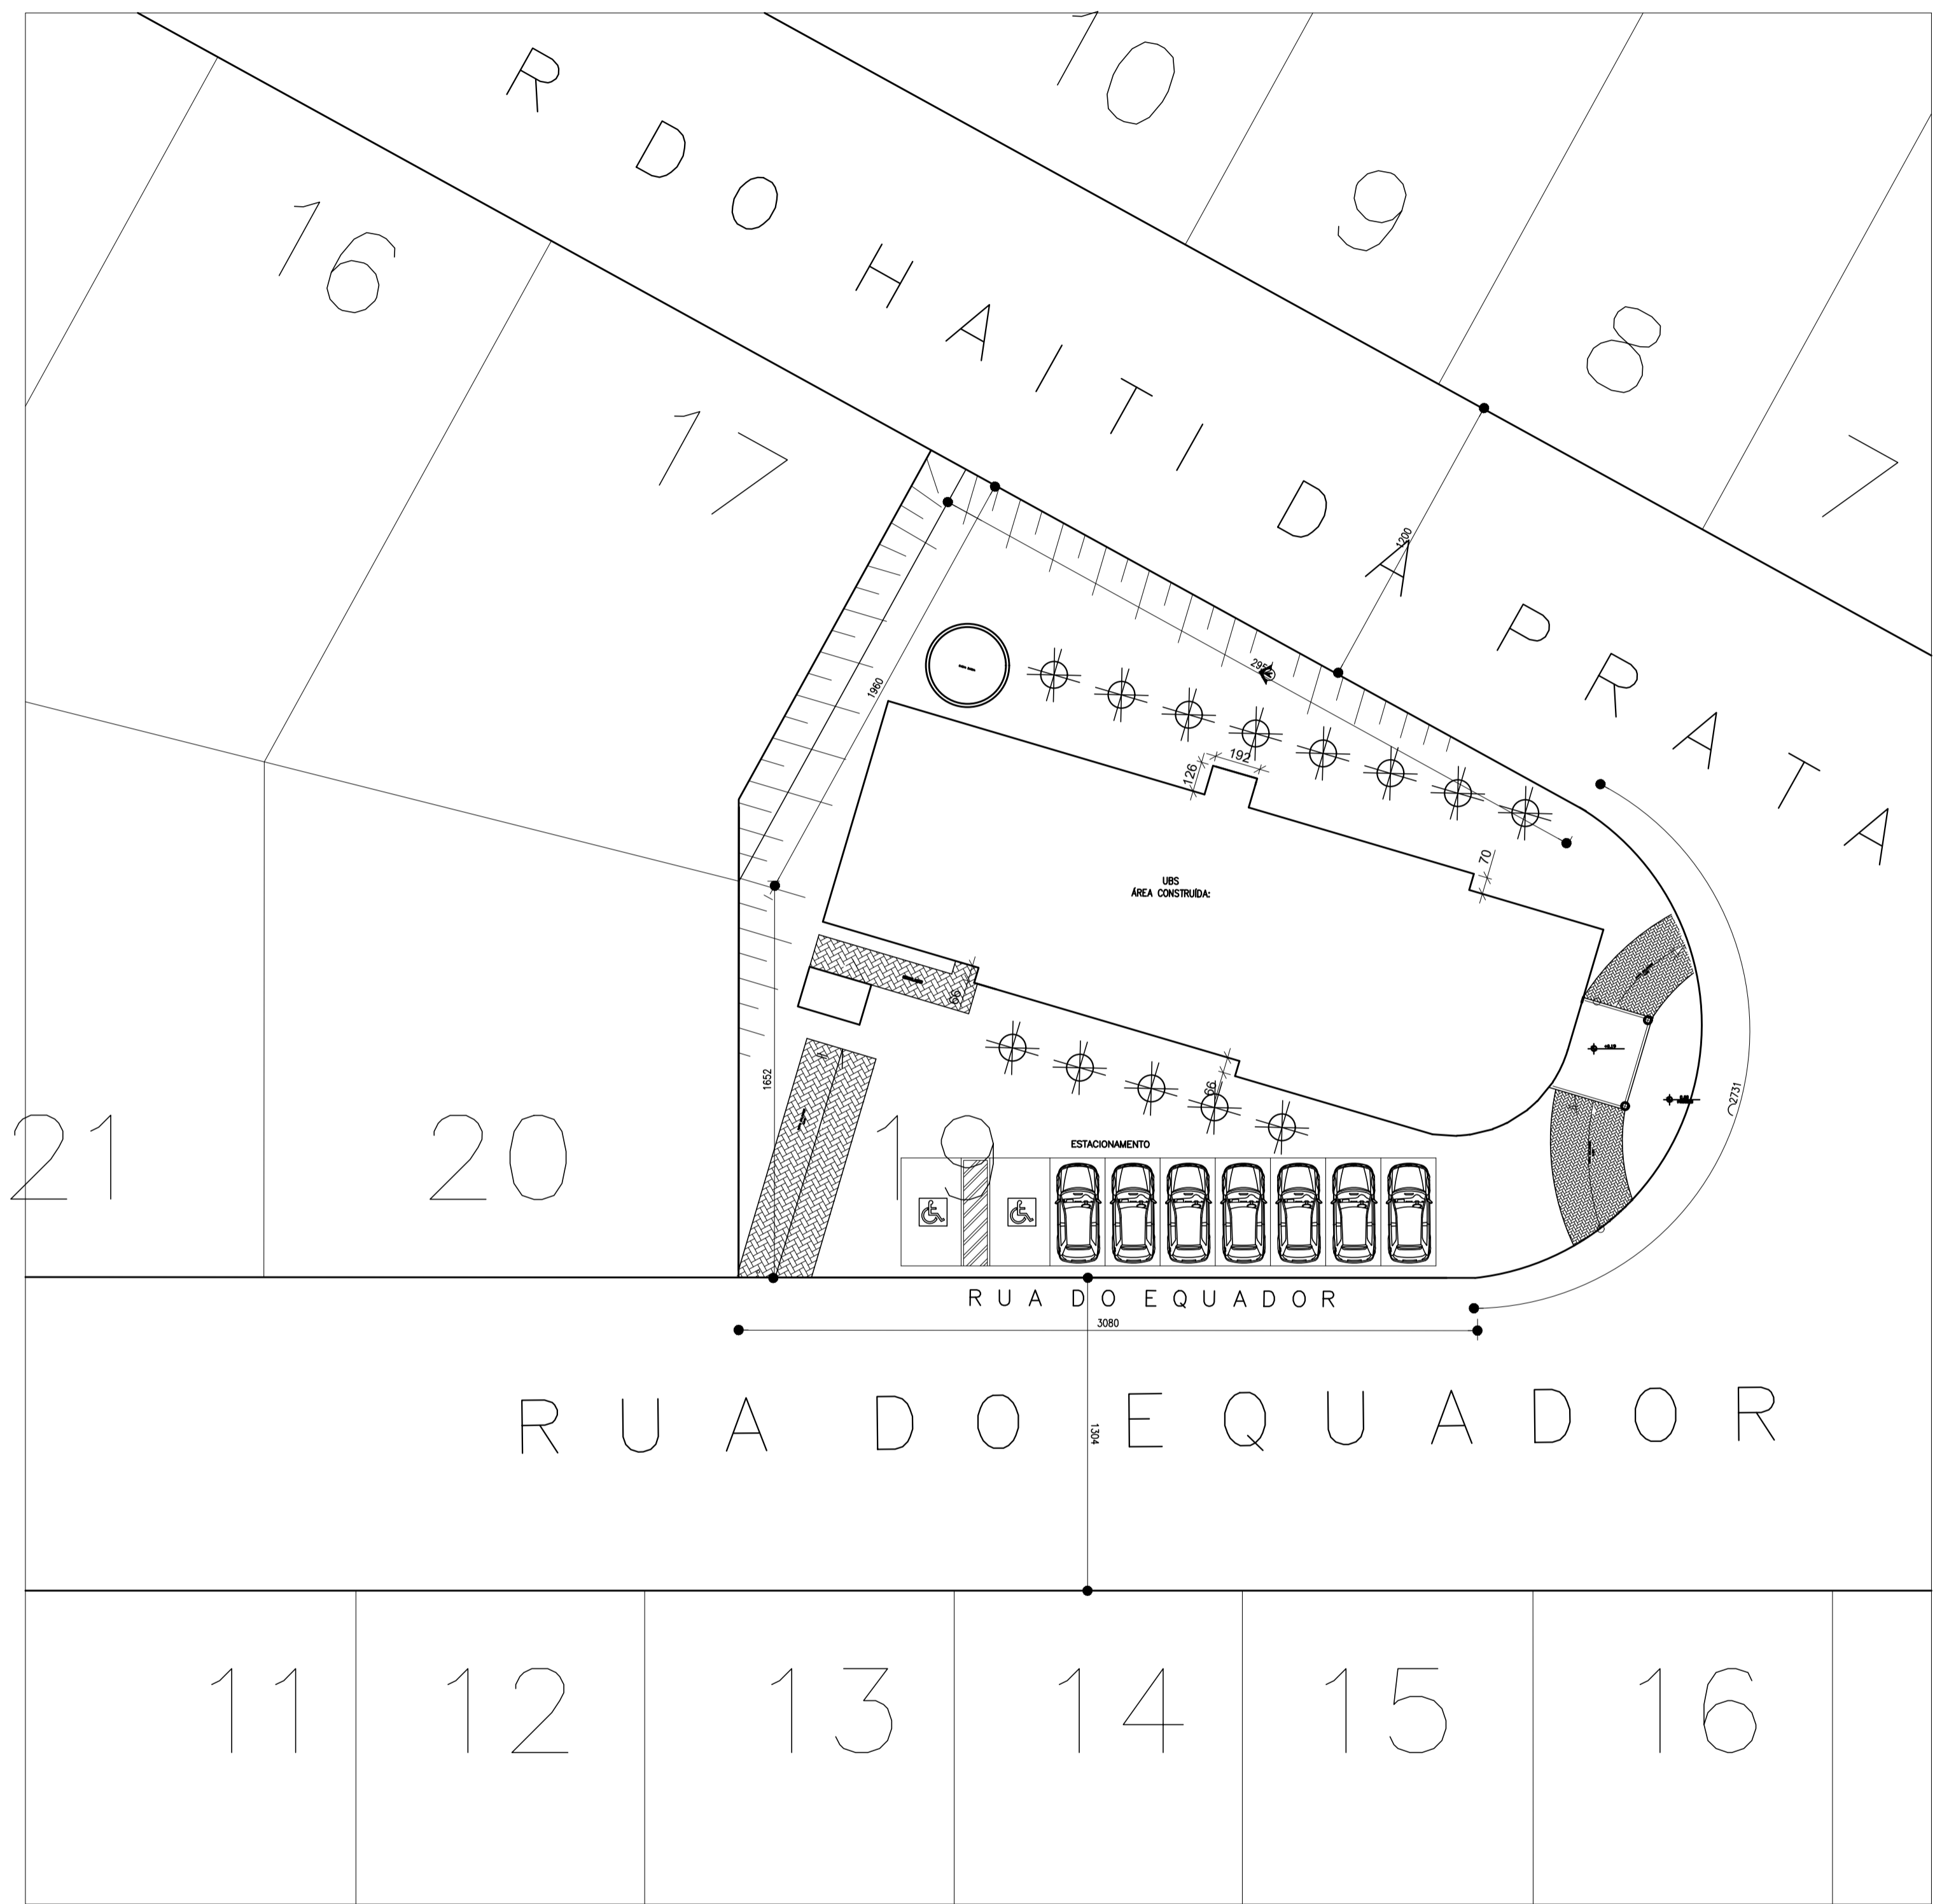

planta de situação  
escala 1/100

CÁLCULO DE ÁREAS

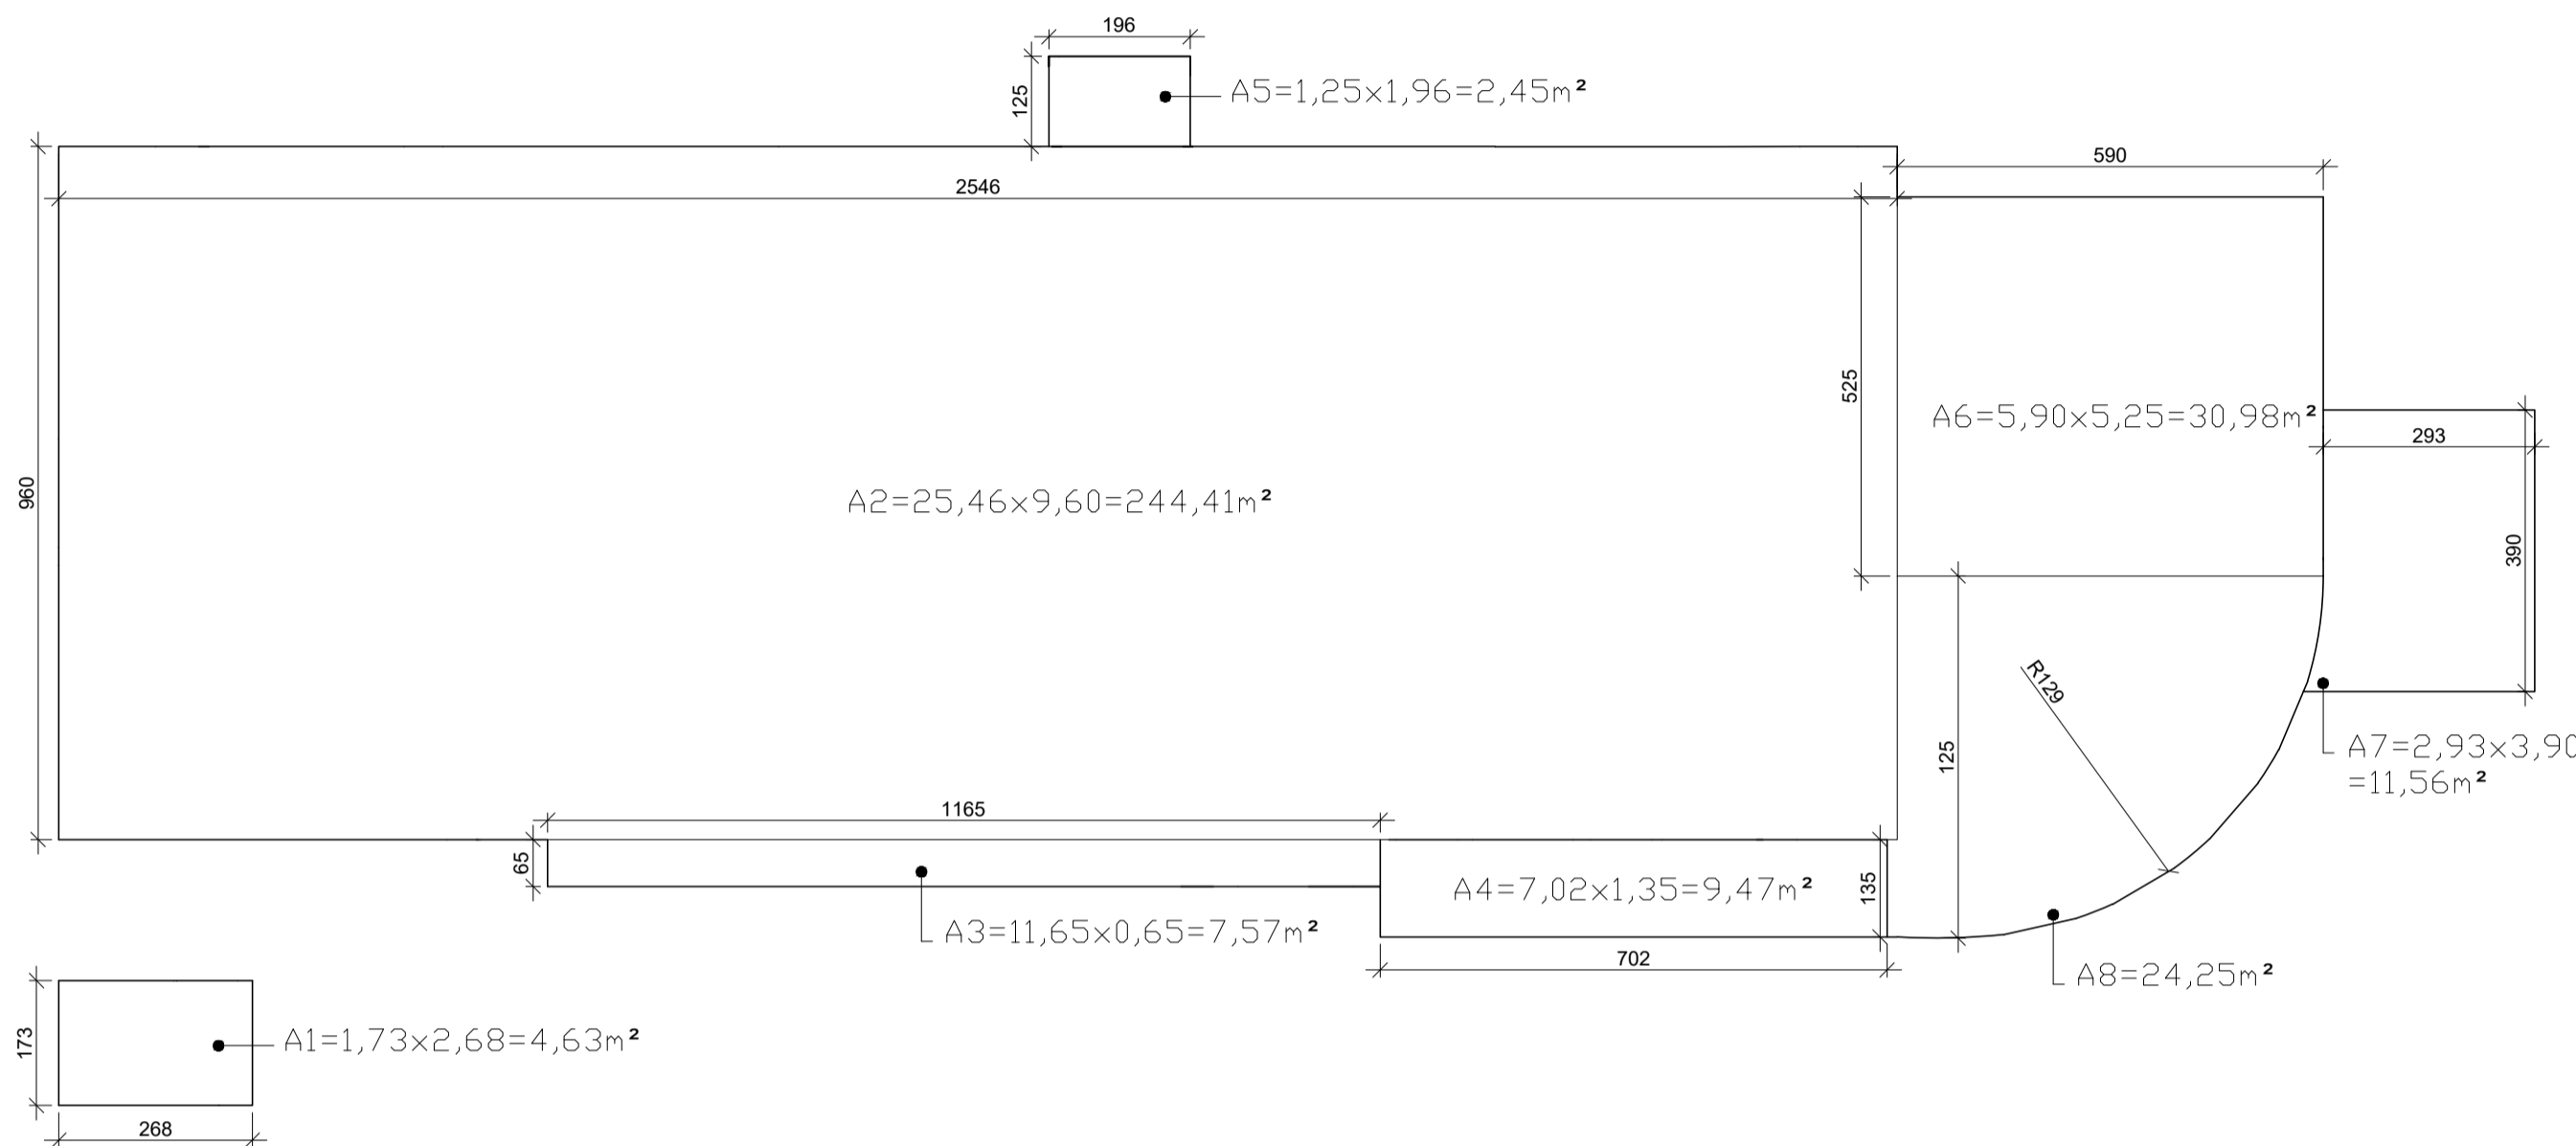

CÁLCULO DAS ÁREAS m2	
ÁREA 1	= 4,63m2
ÁREA 2	= 244,41m2
ÁREA 3	= 7,57m2
ÁREA 4	= 9,47m2
ÁREA 5	= 2,45m2
ÁREA 6	= 30,98m2
ÁREA 7	= 11,56m2
ÁREA 8	= 24,25m2
TOTAL = 335,32m2	

PREFEITURA MUNICIPAL DE SANTA LUZIA ADMINISTRAÇÃO 2017-2020	
UBS – BAIRRO INDUSTRIAL AMERICANO	
RESPONSÁVEL: MARCIDES DE FARIA MORAES MELLO - SECRETÁRIA MUNICIPAL DA SAÚDE DE SANTA LUZIA / MG	
ENDEREÇO: RUA HAITI COM RUA EQUADOR, S/N, BAIRRO INDUSTRIAL AMERICANO CIDADE DE SANTA LUZIA MG,	
DIRETORA: WALDEREZ COSTA DRUMOND CROMG: 16612	RRR: RODRIGO DE PAULA OLIVEIRA Cau: A103081-7
Conteúdo da prancha: PLANTA DE SITUAÇÃO CÁLCULO DE ÁREAS	
Escala: Indicada em cm	
Data: FEVEREIRO/2018	
Folha: 04/04	