


S3

Detalhe S3
escala 1:20

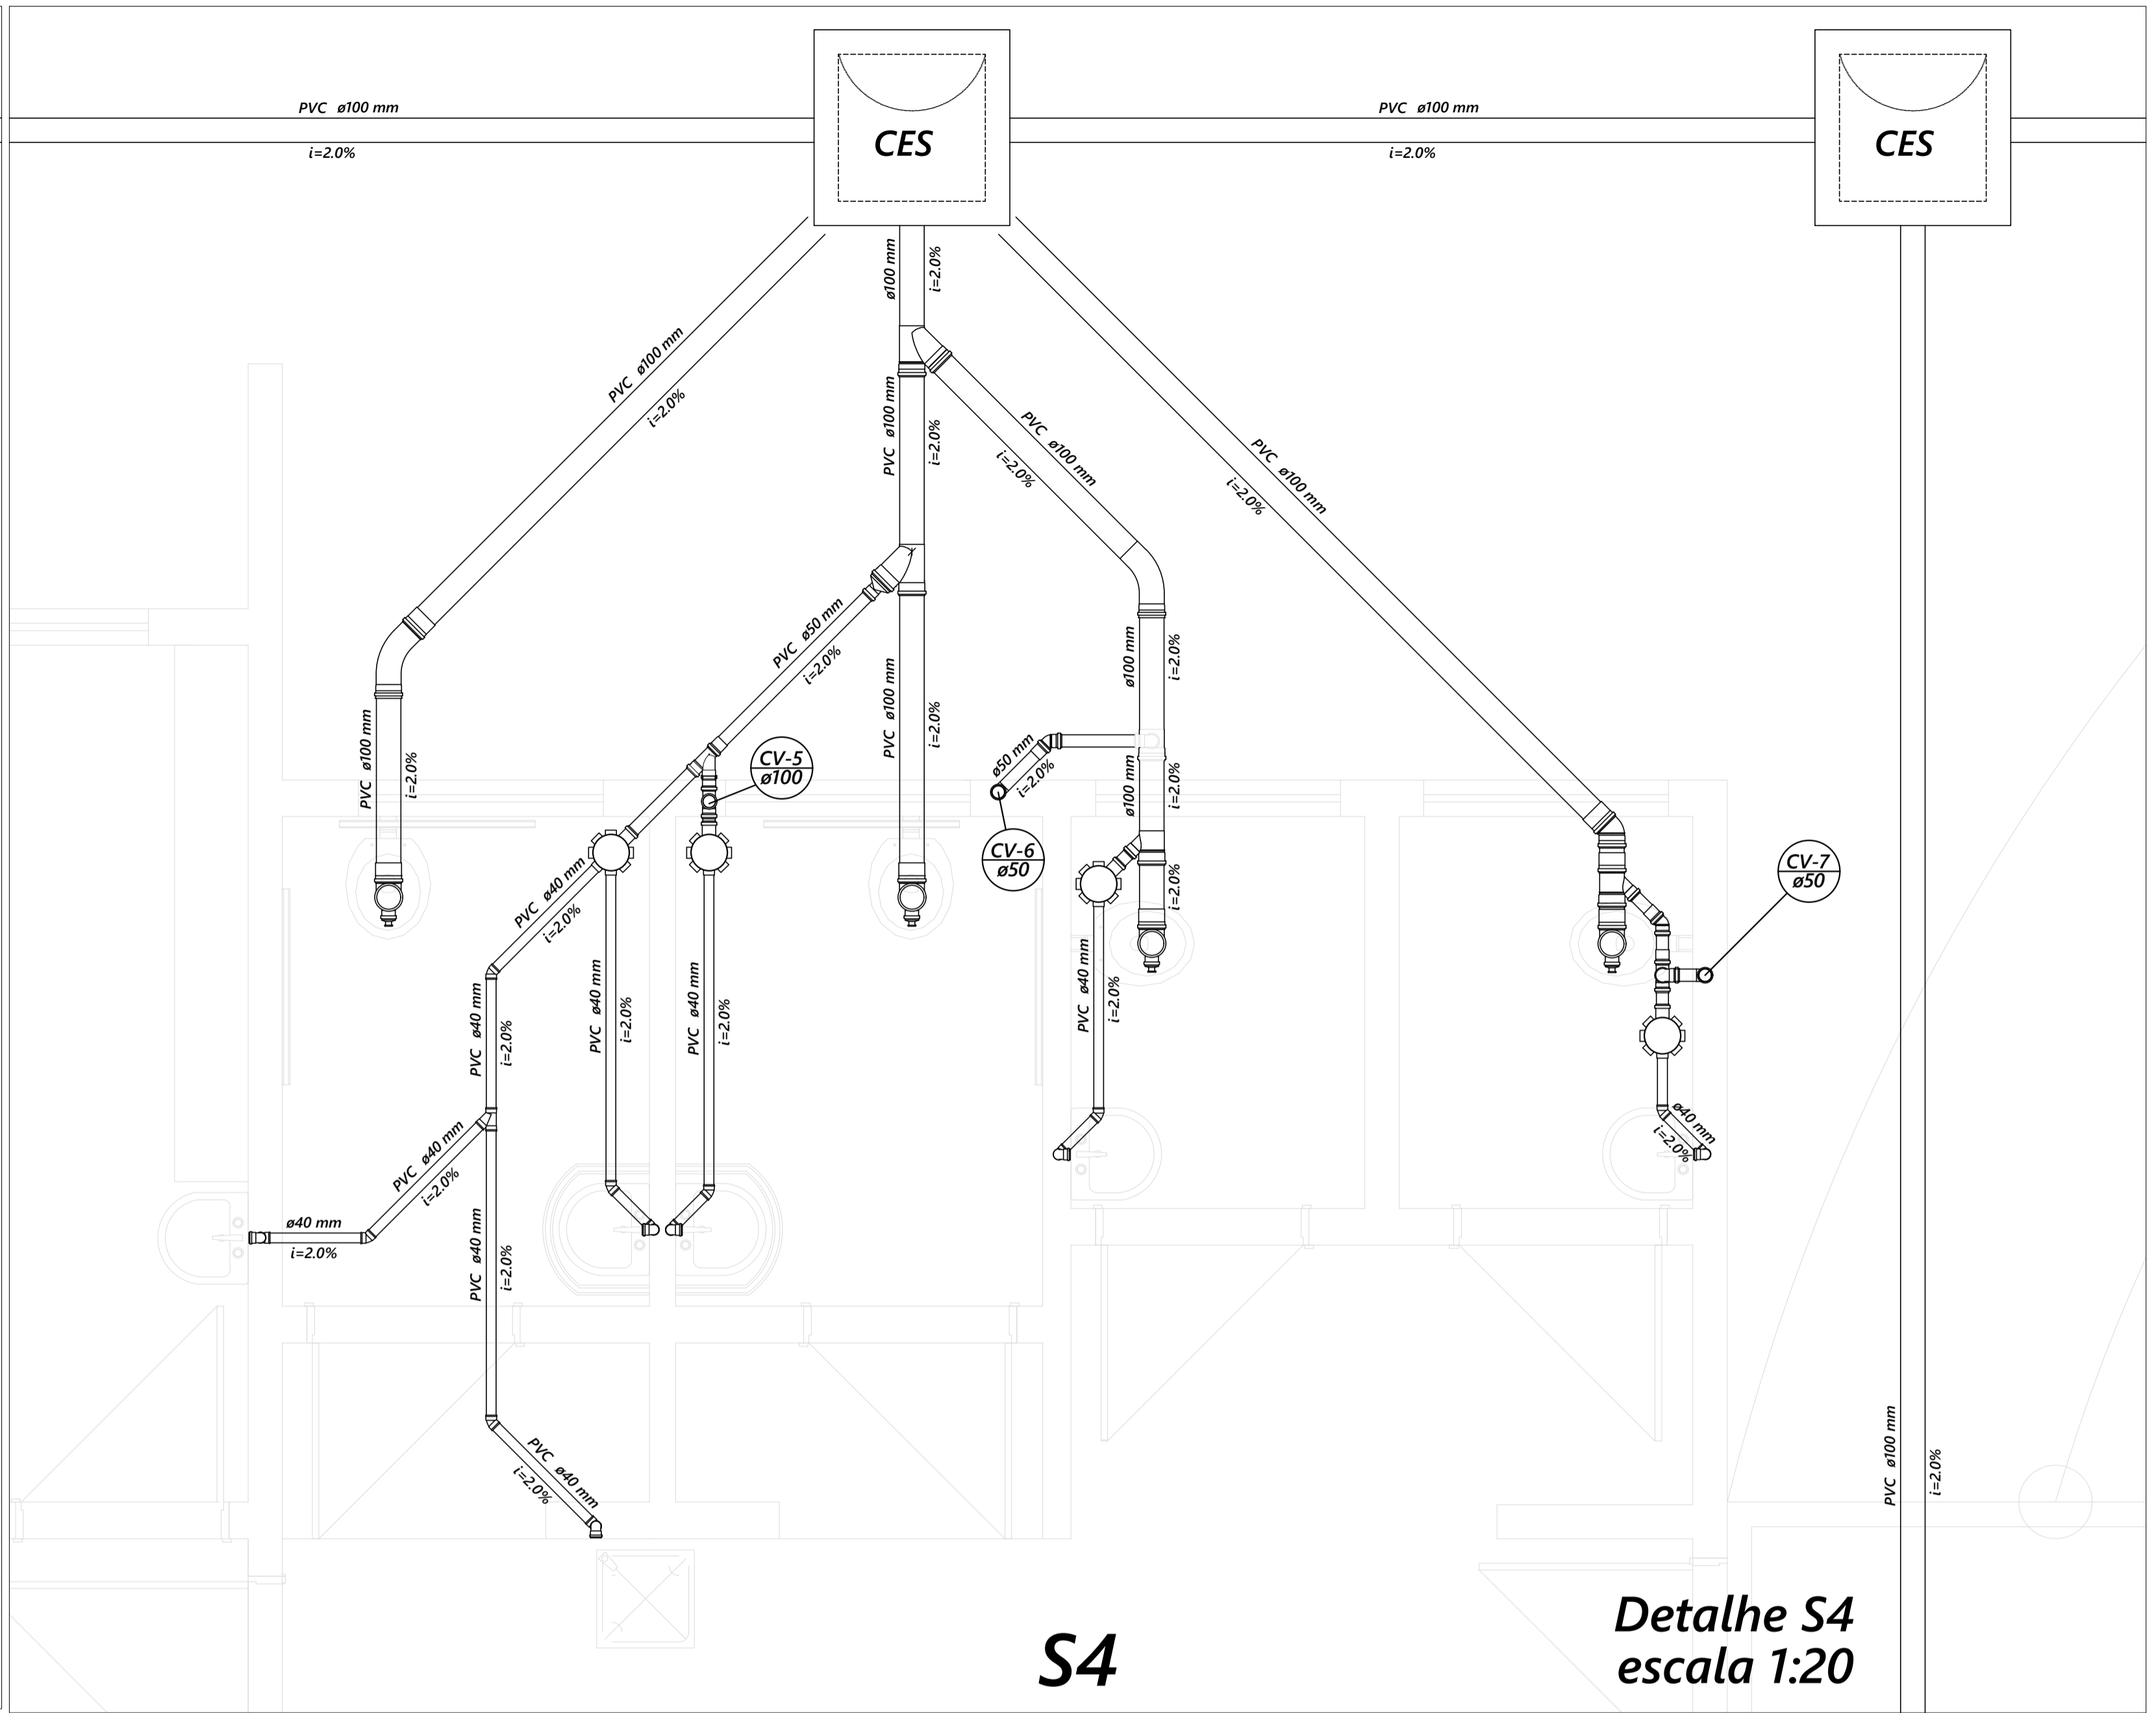

S4

Detalhe S4
escala 1:20

CONVENÇÕES

RT:		
ENGº DOUGLAS ALVES DE ANDRADE - CREA/MG 89.523 D		
PROJETISTA: DAA		
QUADRO DE REVISÕES		
REVISÃO 1:	REVISÃO 2:	REVISÃO 3:
APROVADO:	APROVADO:	APROVADO:

SECRETARIA DE OBRAS PÚBLICAS DEPARTAMENTO DE ENGENHARIA E ARQUITETURA	
SECRETÁRIO DE OBRAS	BRUNO MÁRCIO MOREIRA ALMEIDA
SUPERINTENDENTE DE OBRAS	JOSÉ CARLOS MONTEIRO MATA DA SILVA CREA/MG 56.180 D

 CONTEÚDO DA PRANCHA:	PREFEITURA MUNICIPAL DE SANTA LUZIA ADM. DELEGADO CHRISTIANO XAVIER	
	UBS - AMERICANO Hidrossanitário	
	ESCALA:	INDICADA
	DATA:	21/02/2019
		FOLHA:
		08/09