



QUADRO GERAL DE ESQUADRIAS						
TIPO	CÓDIGO	DESCRIÇÃO	DIMENSÕES (cms)			QUANT.
			LARGURA	ALTURA	PEITORIL	
JANELA	J1	JANELA TIPO MÁXIMO AR EM ALUMÍNIO COM VIDRO MINI BOREAL	100	160	50	04
	J2	JANELA TIPO FIXA EM ALUMÍNIO COM VIDRO TEMPERADO INCOLOR	200	100	100	01
	J3	JANELA TIPO MÁXIMO AR EM ALUMÍNIO COM VIDRO MINI BOREAL	100	60	180	10
	J4	JANELA TIPO MÁXIMO AR E PARTE FIXA EM ALUMÍNIO COM VIDRO MINI BOREAL	110	100	100	01
	J5	JANELA TIPO MÁXIMO AR EM ALUMÍNIO COM VIDRO MINI BOREAL	160	100	140	01
	J6	JANELA TIPO MÁXIMO AR E PARTE FIXA EM ALUMÍNIO COM VIDRO MINI BOREAL	160	130	110	08
	J7	JANELA TIPO MÁXIMO AR EM ALUMÍNIO COM VIDRO MINI BOREAL	160	155	80	01
	J8	JANELA TIPO MÁXIMO AR E PARTE FIXA EM ALUMÍNIO COM VIDRO MINI BOREAL	120	130	110	07
	J9	JANELA TIPO MÁXIMO AR EM ALUMÍNIO COM VIDRO MINI BOREAL	200	90	160	04
	J10	JANELA TIPO MÁXIMO AR EM ALUMÍNIO COM VIDRO MINI BOREAL	100	80	160	01
	J11	JANELA TIPO FIXA EM ALUMÍNIO COM VIDRO TEMPERADO INCOLOR	60	140	70	01

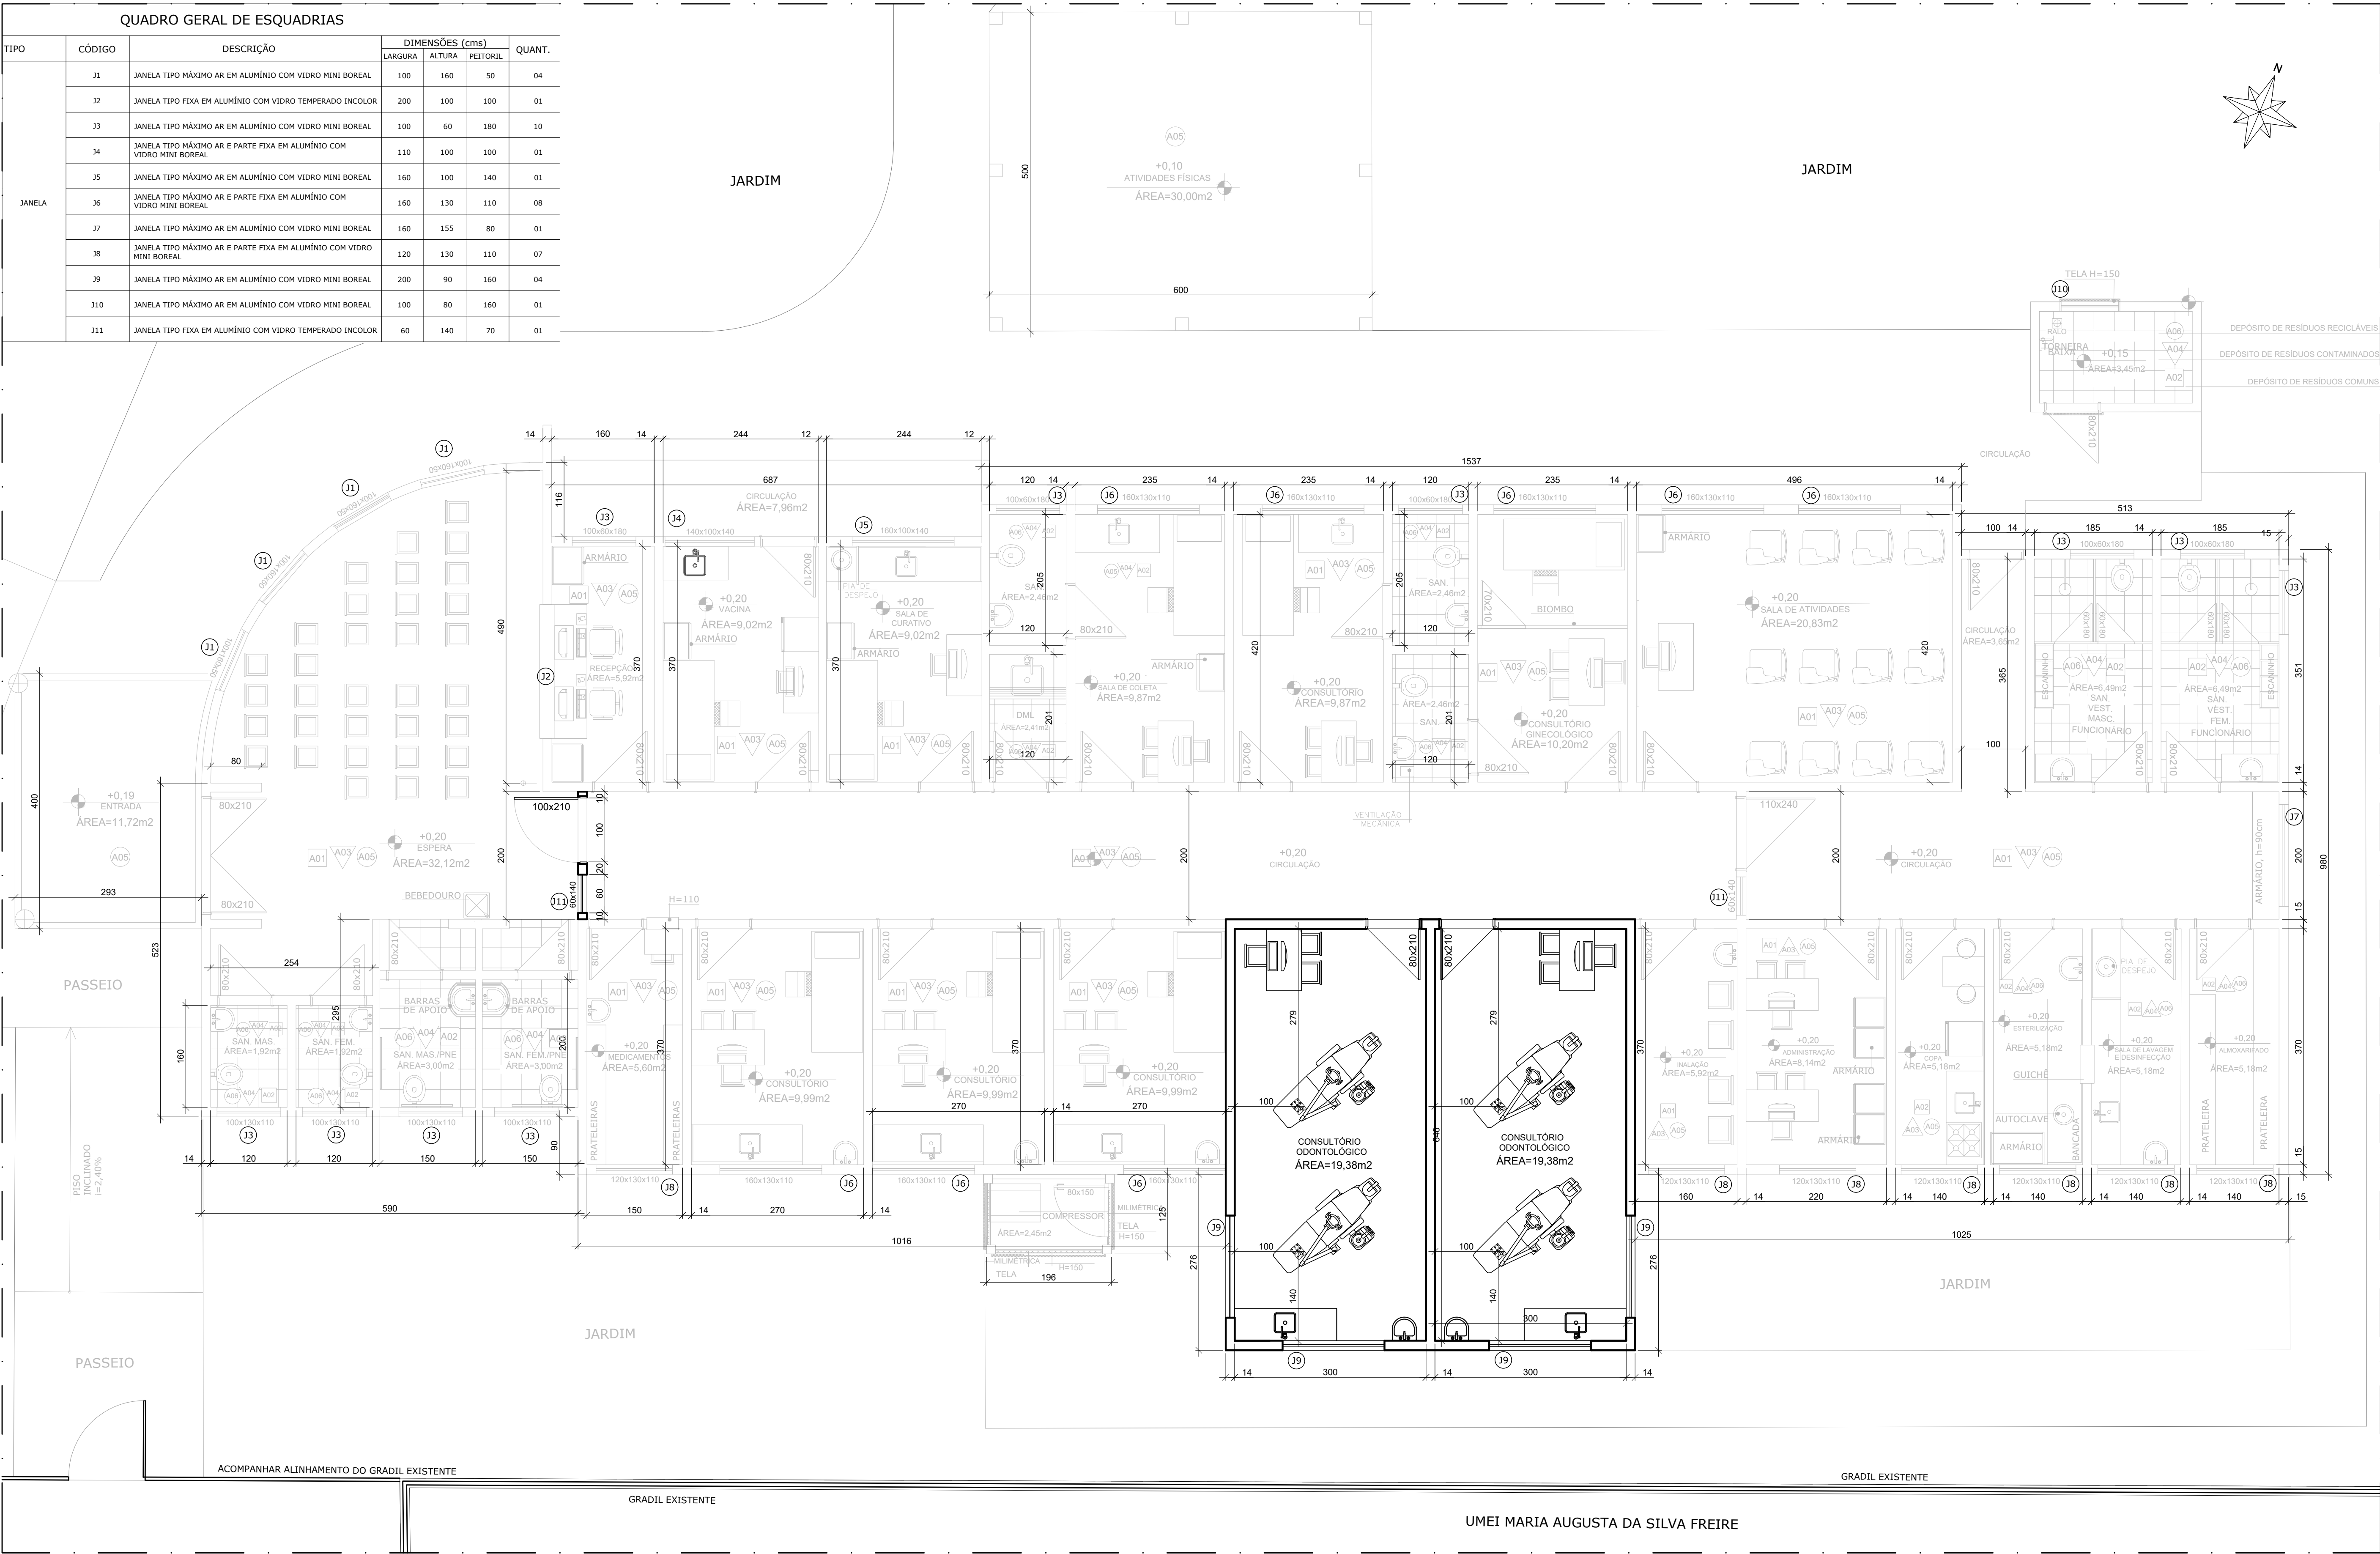

PLANTA - INDICAÇÃO DE ESQUADRIAS
ESCALA.....1/50

NOTAS - CONFERIR E AJUSTAR MEDIDAS NO LOCAL CONFORME IMPLANTAÇÃO DA EDIFICAÇÃO EXISTENTE. - PLANTA DO PROJETO ORIGINAL ENCAMINHADO PELA SECRETARIA MUNICIPAL DE SAÚDE.	REV.	DATA	DESCRIÇÃO	SECRETARIA MUNICIPAL DE OBRAS DEPARTAMENTO DE ENGENHARIA E ARQUITETURA		 PREFEITURA MUNICIPAL DE SANTA LUZIA ADM. DELEGADO CHRISTIANO XAVIER	NÚMERO 052	DISCIPLINA ARQUITETURA	ETAPA PROJETO BÁSICO	DATA 02/03/2020
	00	28/02/20	EMIÇÃO INICIAL	SECRETÁRIO DE OBRAS	BRUNO MÁRCIO MOREIRA ALMEIDA					
				SUPERINTENDENTE DE OBRAS	JOSÉ CARLOS MONTEIRO MATA DA SILVA					
				RESPONSÁVEL TÉCNICO	ANDRÉA LAIS MOREIRA CÂMARA CAU Nº A39314-2					
				PROJETISTAS	ANA PAULA DIAS E PAULIANNE MOREIRA					FOLHA 03/04
									UBS SANTA RITA ESQUADRIAS	REVISÃO 00