




J1 - VISTA  
ESCALA..1/50

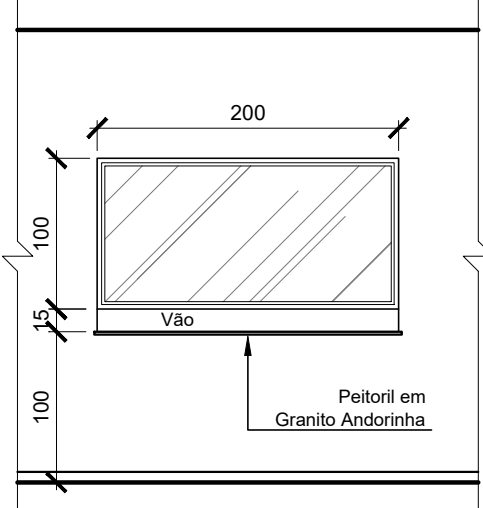


J2 - VISTA  
ESCALA..1/50

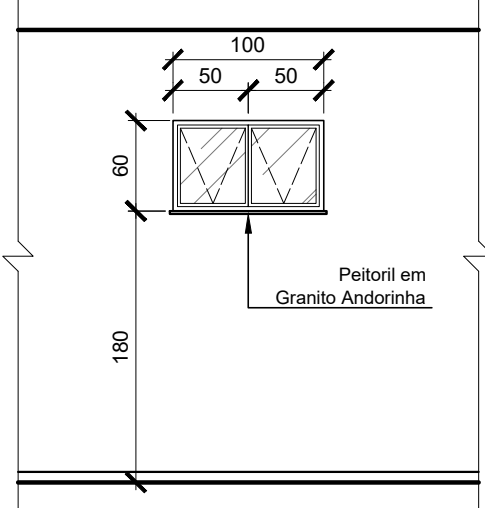


J3 - VISTA  
ESCALA..1/50

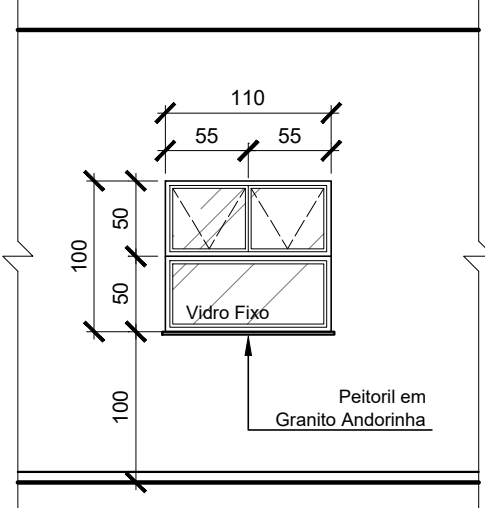


J4 - VISTA  
ESCALA..1/50

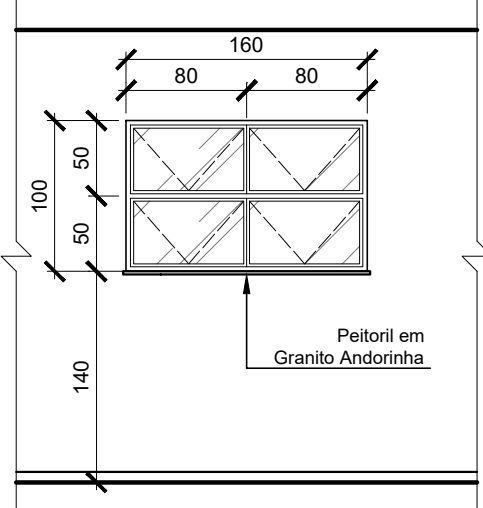


J5 - VISTA  
ESCALA..1/50

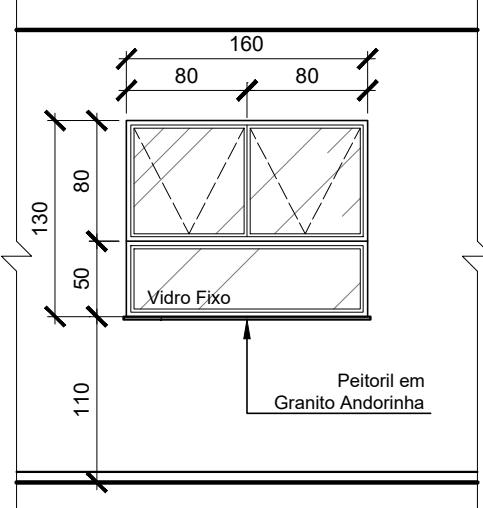


J6 - VISTA  
ESCALA..1/50

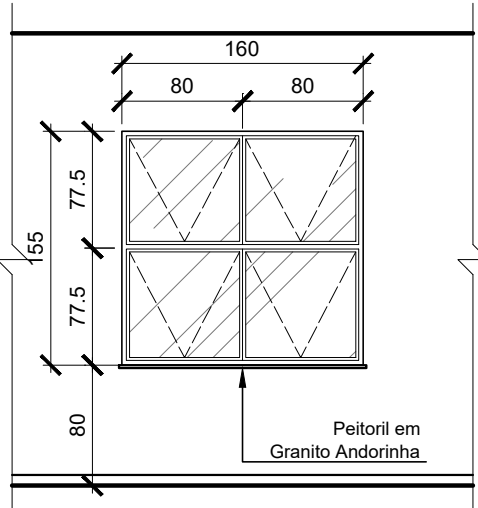


J7 - VISTA  
ESCALA..1/50

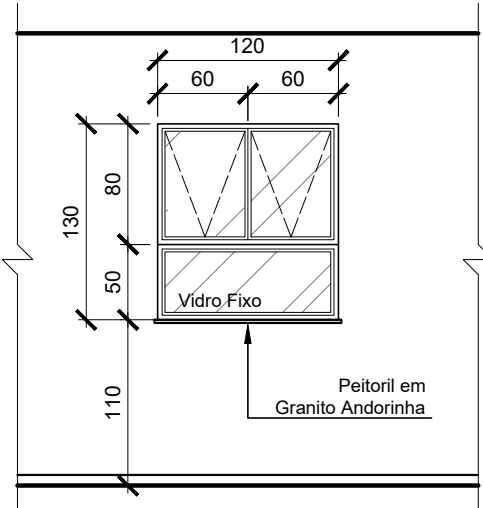


J8 - VISTA  
ESCALA..1/50

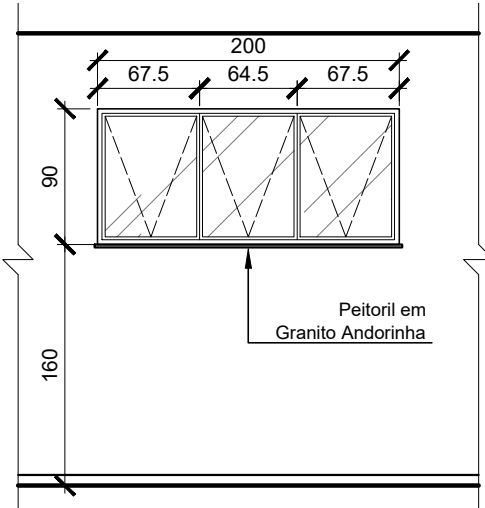


J9 - VISTA  
ESCALA..1/50

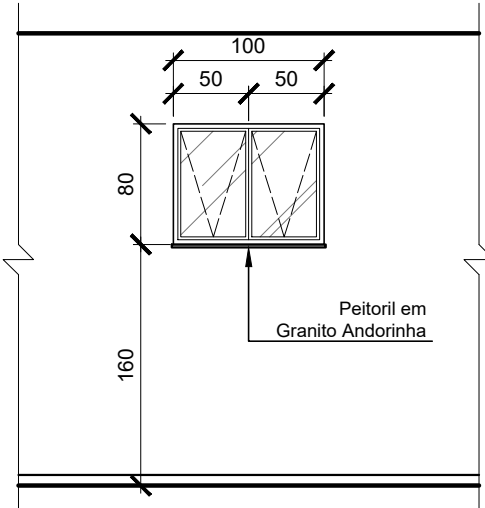


J10 - VISTA  
ESCALA....1/50

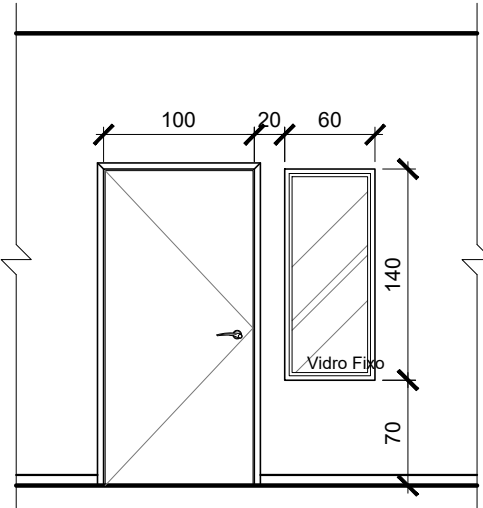


J11 - VISTA  
ESCALA....1/50

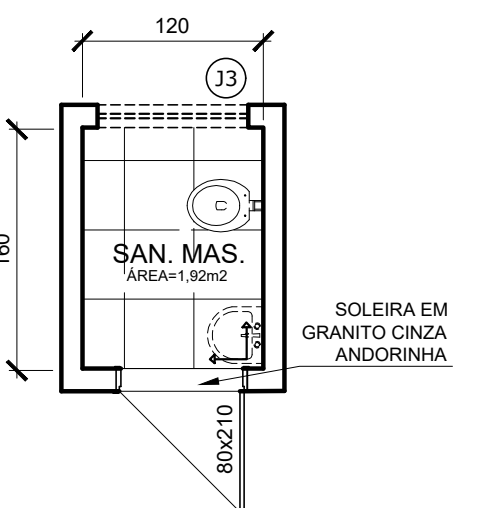


SAN.MAS.  
ESCALA...1/50

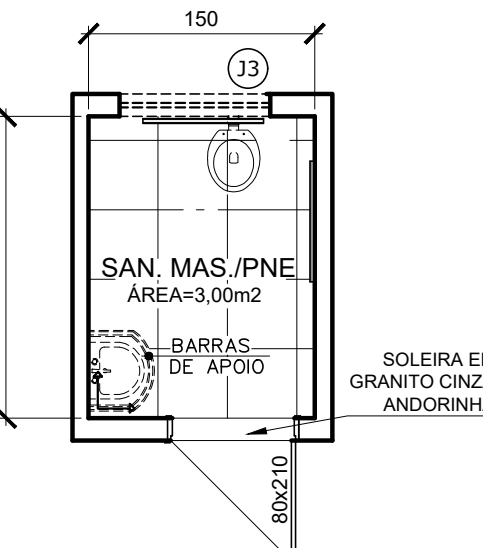


SAN.MAS./PNE  
ESCALA.....1/50

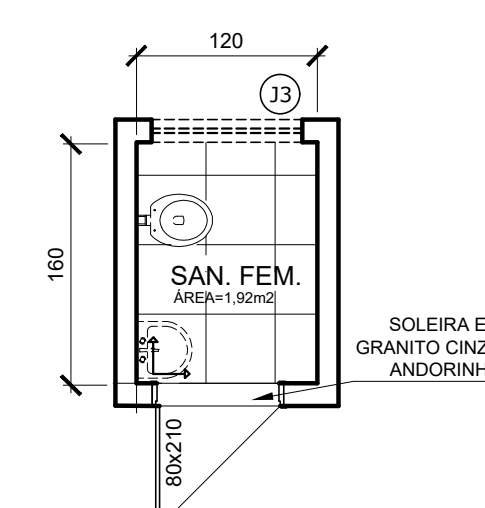


SAN.FEM.  
ESCALA...1/50

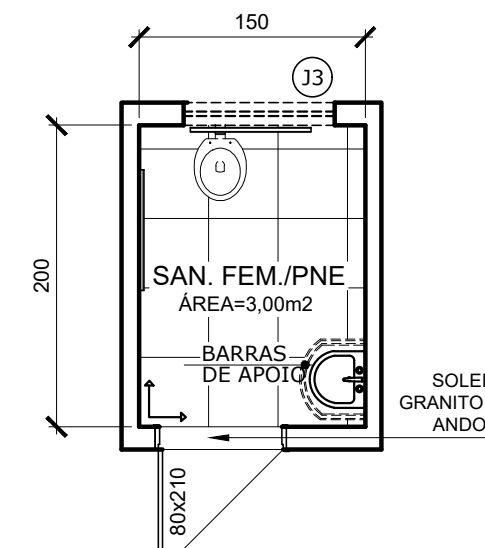


SAN.FEM./PNE  
ESCALA.....1/50

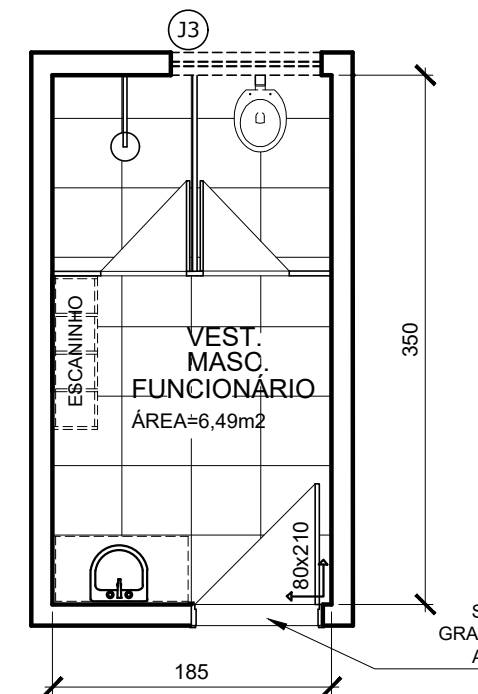


VEST.MASC.  
FUNCIONÁRIO  
ESCALA.....1/50

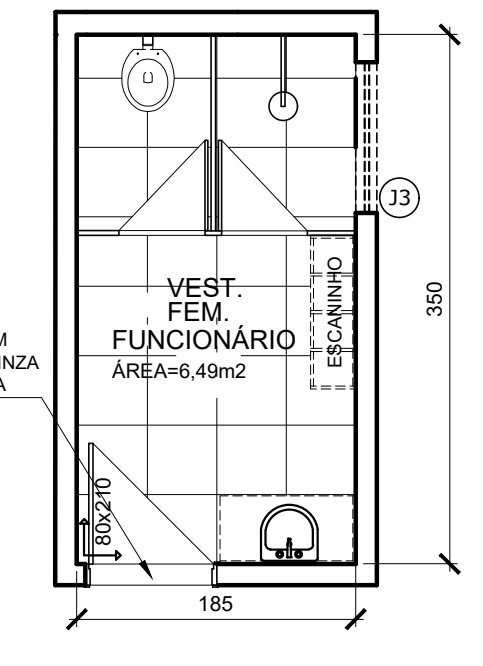


VEST.FEM.  
FUNCIONÁRIO  
ESCALA.....1/50

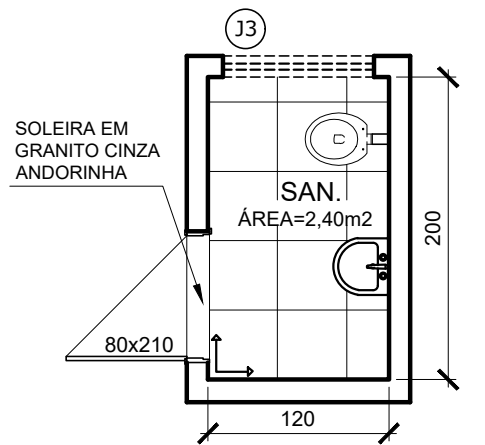


SAN CONSULT.  
ESCALA.....1/50

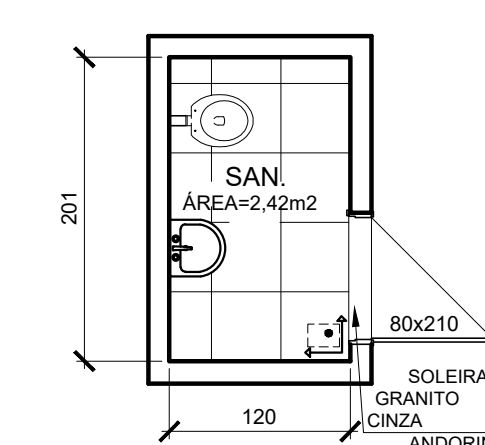



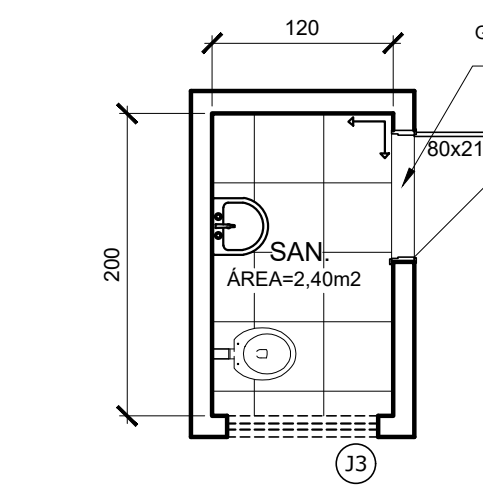

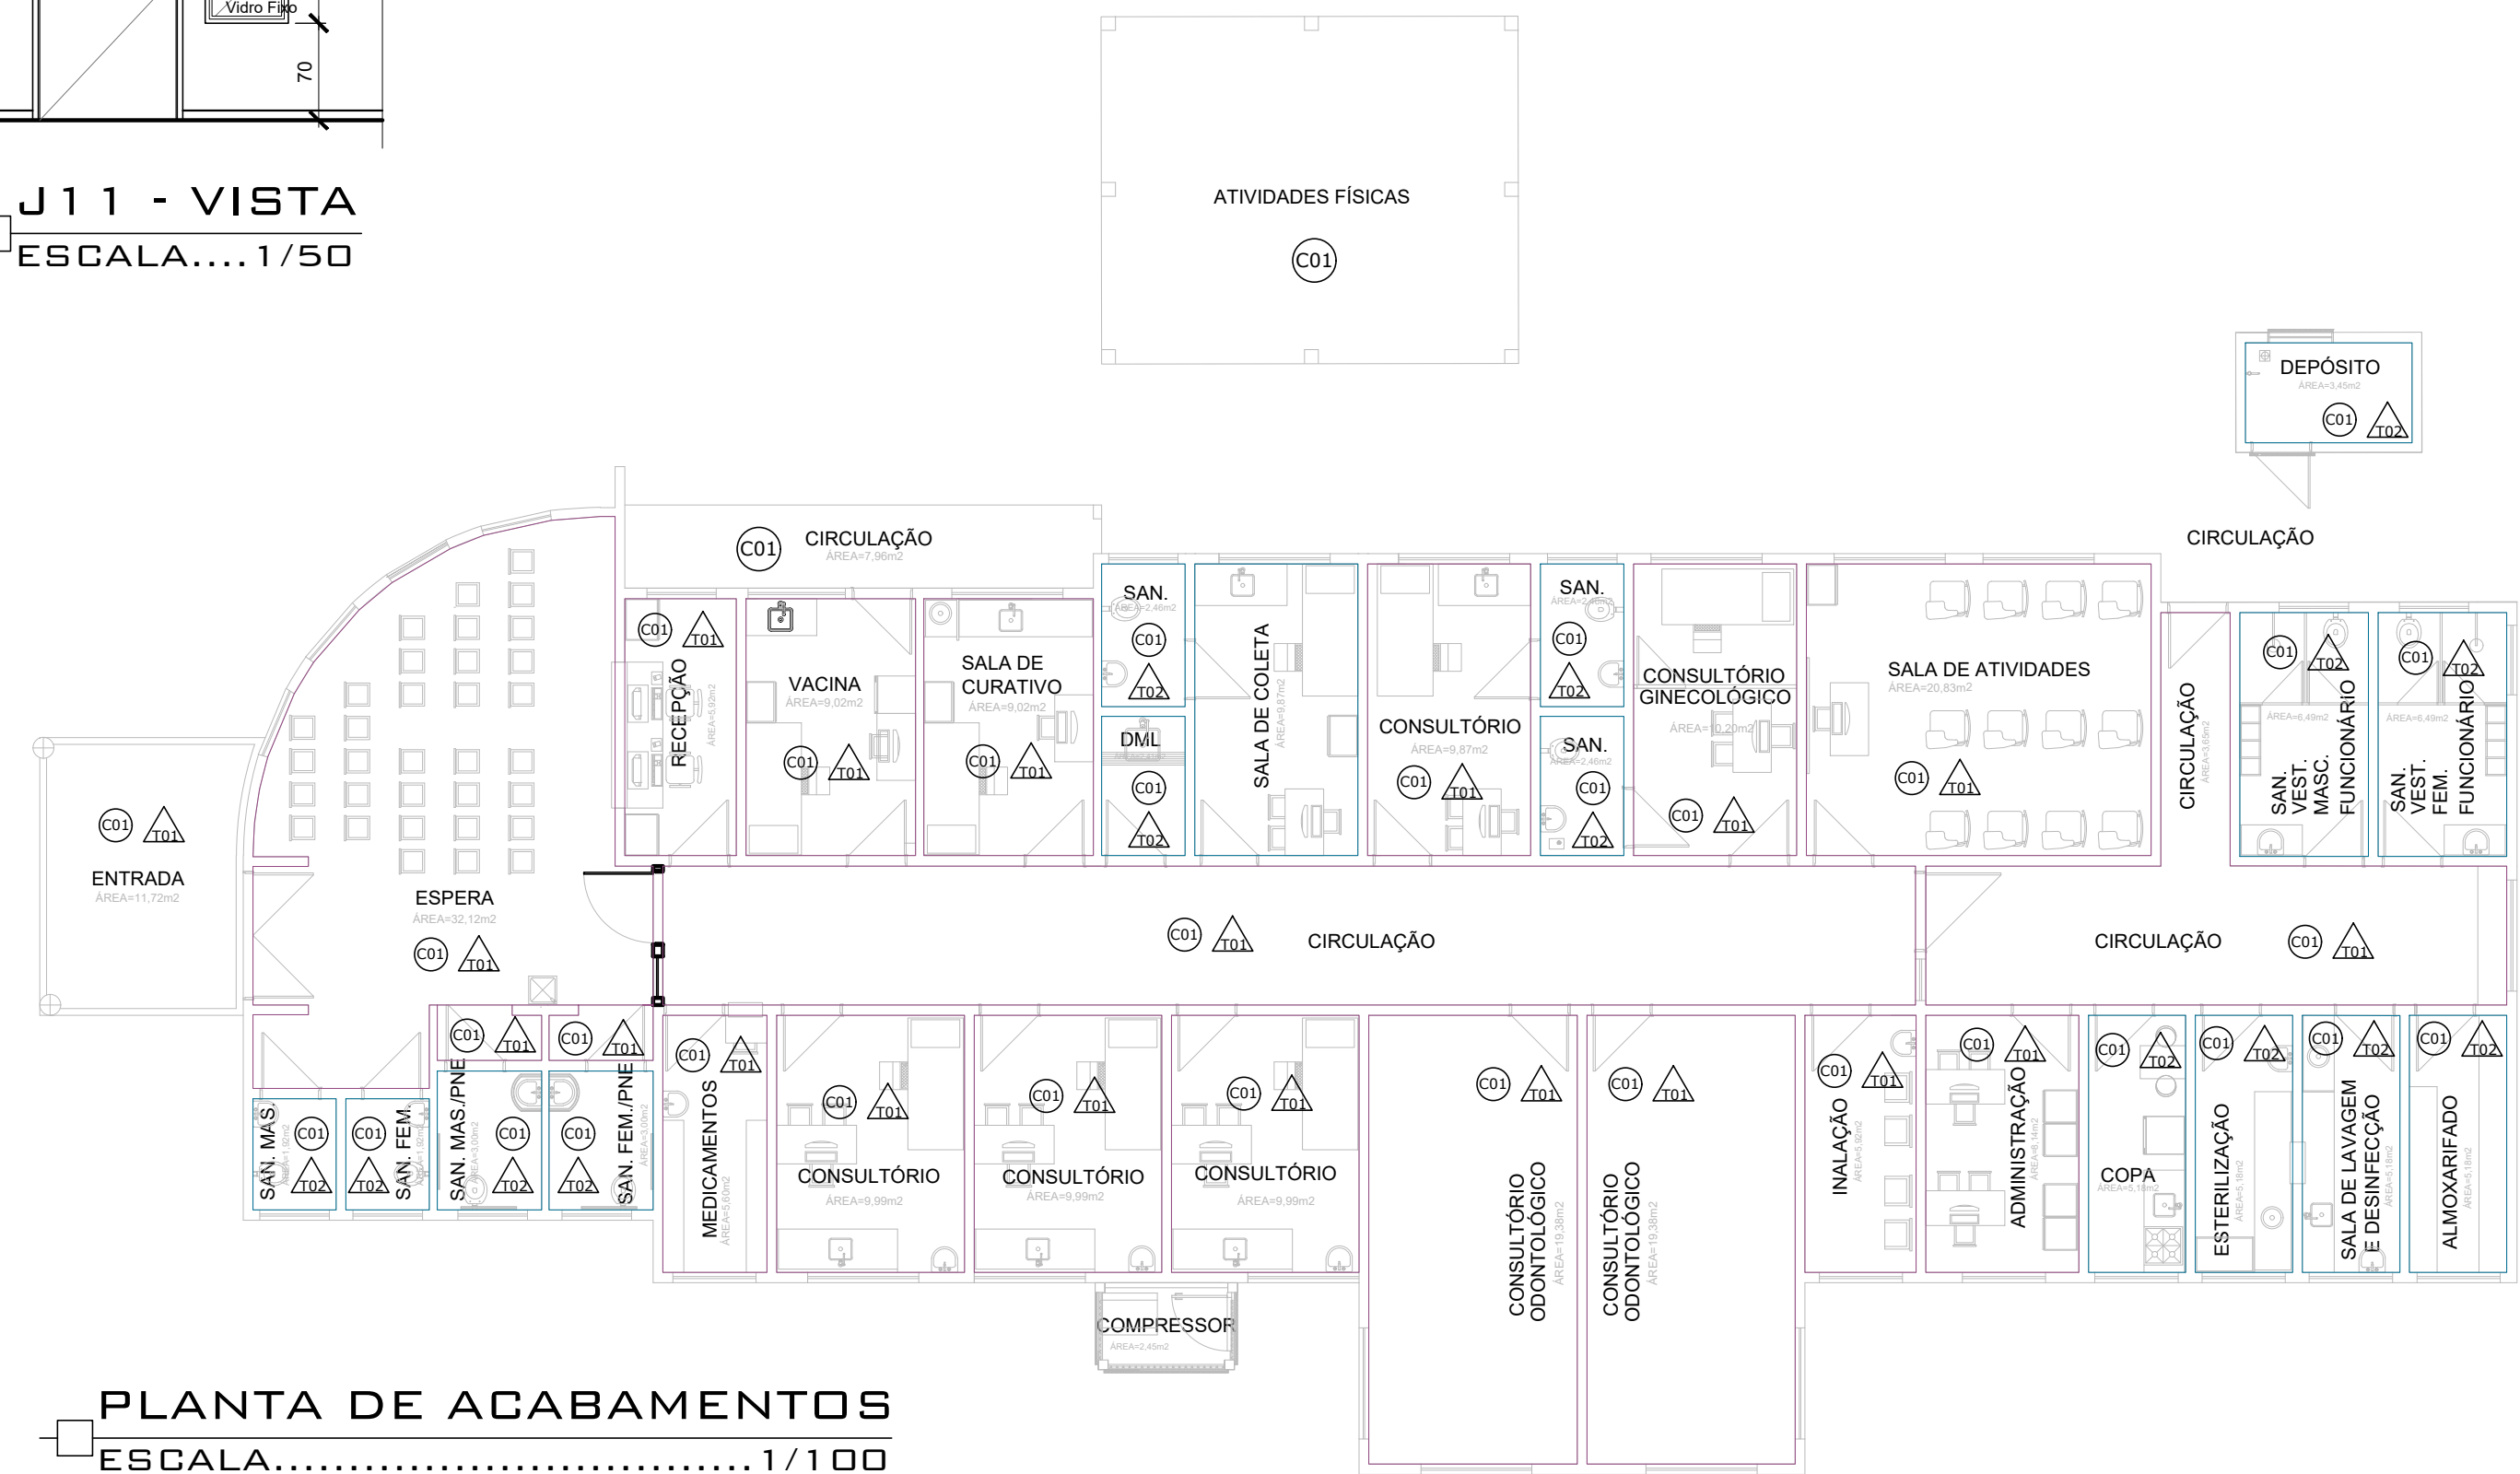

SAN GINE.  
ESCALA...1/50




SAN COLETA  
ESCALA.....1/50



PLANTA DE ACABAMENTOS  
ESCALA.....1/100

QUADRO GERAL DE ESQUADRIAS						
TIPO	CÓDIGO	DESCRIÇÃO	DIMENSÕES (cms)			QUANT.
			LARGURA	ALTURA	PEITORIL	
JANELA	J1	JANELA TIPO MÁXIMO AR EM ALUMÍNIO COM VIDRO MINI BOREAL	100	160	50	04
	J2	JANELA TIPO FIXA EM ALUMÍNIO COM VIDRO TEMPERADO INCOLOR	200	100	100	01
	J3	JANELA TIPO MÁXIMO AR EM ALUMÍNIO COM VIDRO MINI BOREAL	100	60	180	10
	J4	JANELA TIPO MÁXIMO AR E PARTE FIXA EM ALUMÍNIO COM VIDRO MINI BOREAL	110	100	100	01
	J5	JANELA TIPO MÁXIMO AR EM ALUMÍNIO COM VIDRO MINI BOREAL	160	100	140	01
	J6	JANELA TIPO MÁXIMO AR E PARTE FIXA EM ALUMÍNIO COM VIDRO MINI BOREAL	160	130	110	08
	J7	JANELA TIPO MÁXIMO AR EM ALUMÍNIO COM VIDRO MINI BOREAL	160	155	80	01
	J8	JANELA TIPO MÁXIMO AR E PARTE FIXA EM ALUMÍNIO COM VIDRO MINI BOREAL	120	130	110	07
	J9	JANELA TIPO MÁXIMO AR EM ALUMÍNIO COM VIDRO MINI BOREAL	200	90	160	04
	J10	JANELA TIPO MÁXIMO AR EM ALUMÍNIO COM VIDRO MINI BOREAL	100	80	160	01
	J11	JANELA TIPO FIXA EM ALUMÍNIO COM VIDRO TEMPERADO INCOLOR	60	140	70	01
LEGENDA DE ACABAMENTOS						
SIMBOLOGIA		DESCRIÇÃO				
		PISO CERÂMICO TIPO ESMALTADO, DIMENSÕES 45x45cms (PISO E RODAPÉ - EXCETO ÁREAS MOLHADAS)				
		PAREDE COM PINTURA EM TINTA ACRÍLICA				
		PAREDE COM REVESTIMENTO CERÂMICO TIPO ESMALTADO, DIMENSÕES 33x45cms				
		TETO COM PINTURA EM TINTA ACRÍLICA COR BRANCO				
		TETO COM PINTURA EM TINTA ESMALTE COR BRANCO				
		INÍCIO DE ASSENTAMENTO DO PISO				

<div>- CONFERIR E AJUSTAR MEDIDAS NO LOCAL CONFORME IMPLANTAÇÃO DA EDIFICAÇÃO EXISTENTE.</div> <div>- PLANTA DO PROJETO ORIGINAL ENCAMINHADO PELA SECRETARIA MUNICIPAL DE SAÚDE.</div>	REV.	DATA	DESCRIÇÃO	SECRETARIA MUNICIPAL DE OBRAS DEPARTAMENTO DE ENGENHARIA E ARQUITETURA		<div><div>PREFEITURA MUNICIPAL DE SANTA LUZIA ADM. DELEGADO CHRISTIANO XAVIER</div></div>				
	00	28/02/20	EMIÇÃO INICIAL	SECRETÁRIO DE OBRAS	BRUNO MÁRCIO MOREIRA ALMEIDA		NÚMERO	DISCIPLINA	ETAPA	DATA
				SUPERINTENDENTE DE OBRAS	JOSÉ CARLOS MONTEIRO MATA DA SILVA		052	ARQUITETURA	PROJETO BÁSICO	04/03/2020
				RESPONSÁVEL TÉCNICO	ANDRÉA LAIS MOREIRA CÂMARA      CAU Nº A39314-2		CONTEÚDO DA PRANCHA			
				PROJETISTAS	ANA PAULA DIAS, PAULIANNE MOREIRA E PITÁGORAS RAFAEL		UBS SANTA RITA ESQUADRIAS / ACABAMENTOS			
						FOLHA				
						04/04				
						REVISÃO				
						00				