



ESCALA - H = 1/500

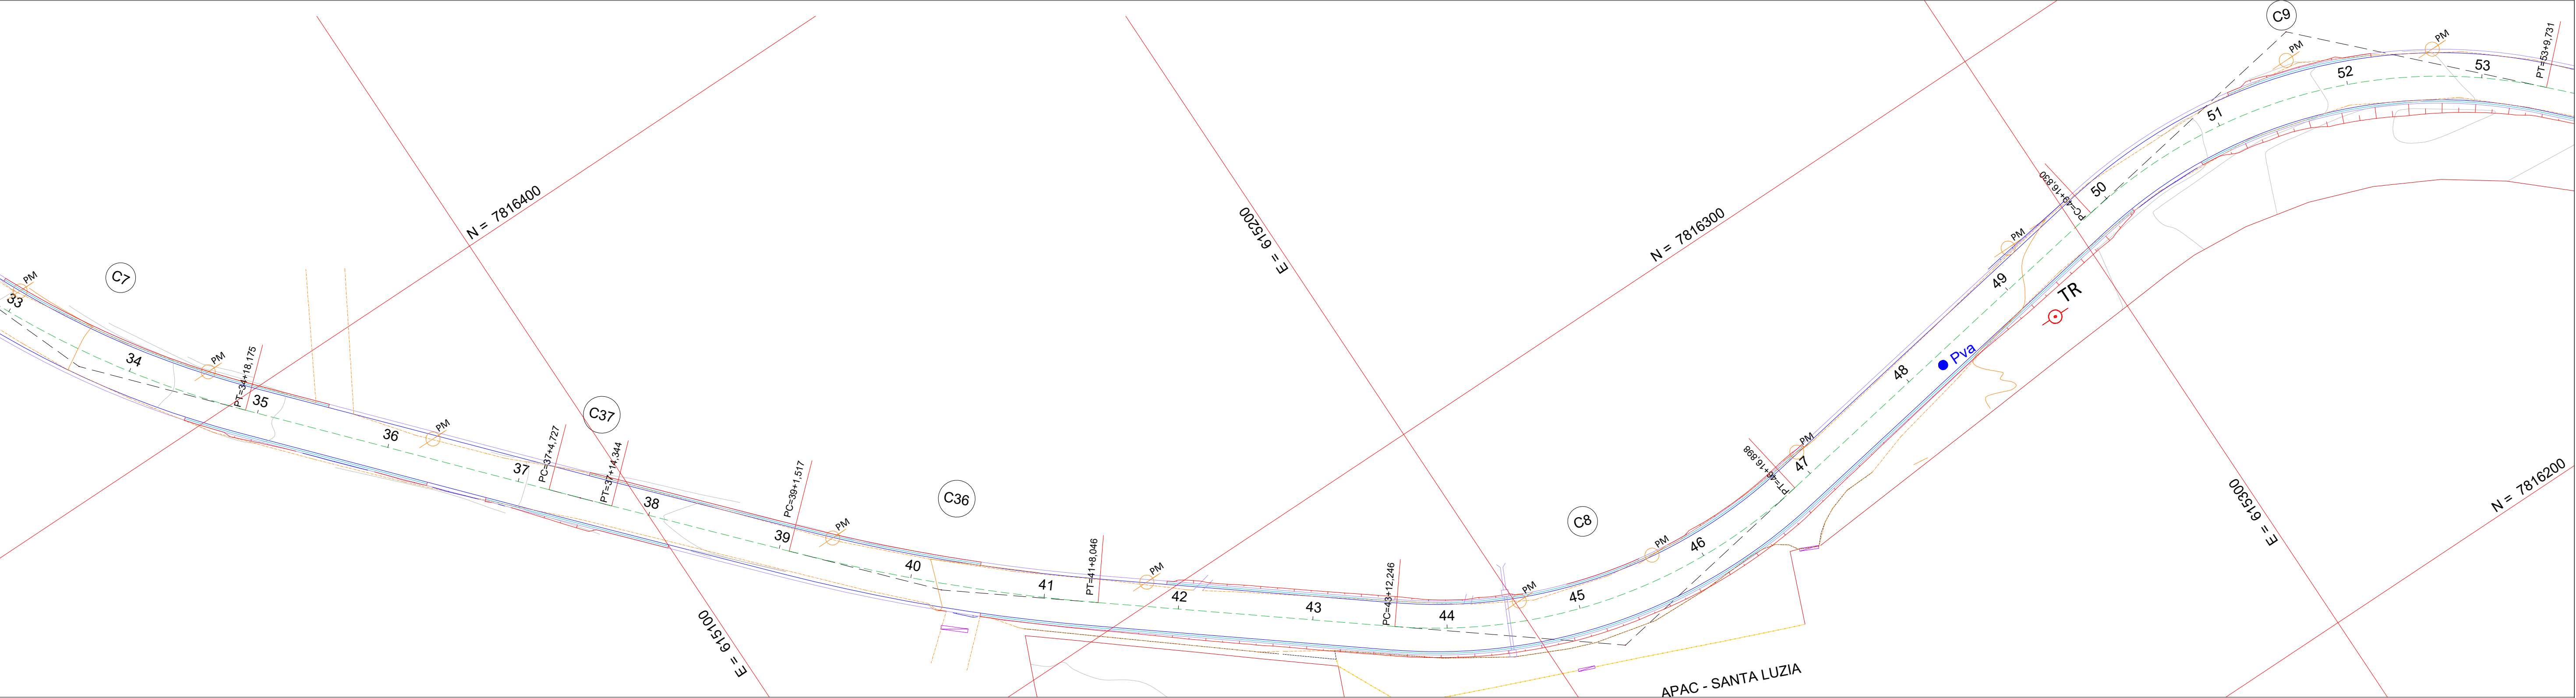

ESCALA - H = 1/500

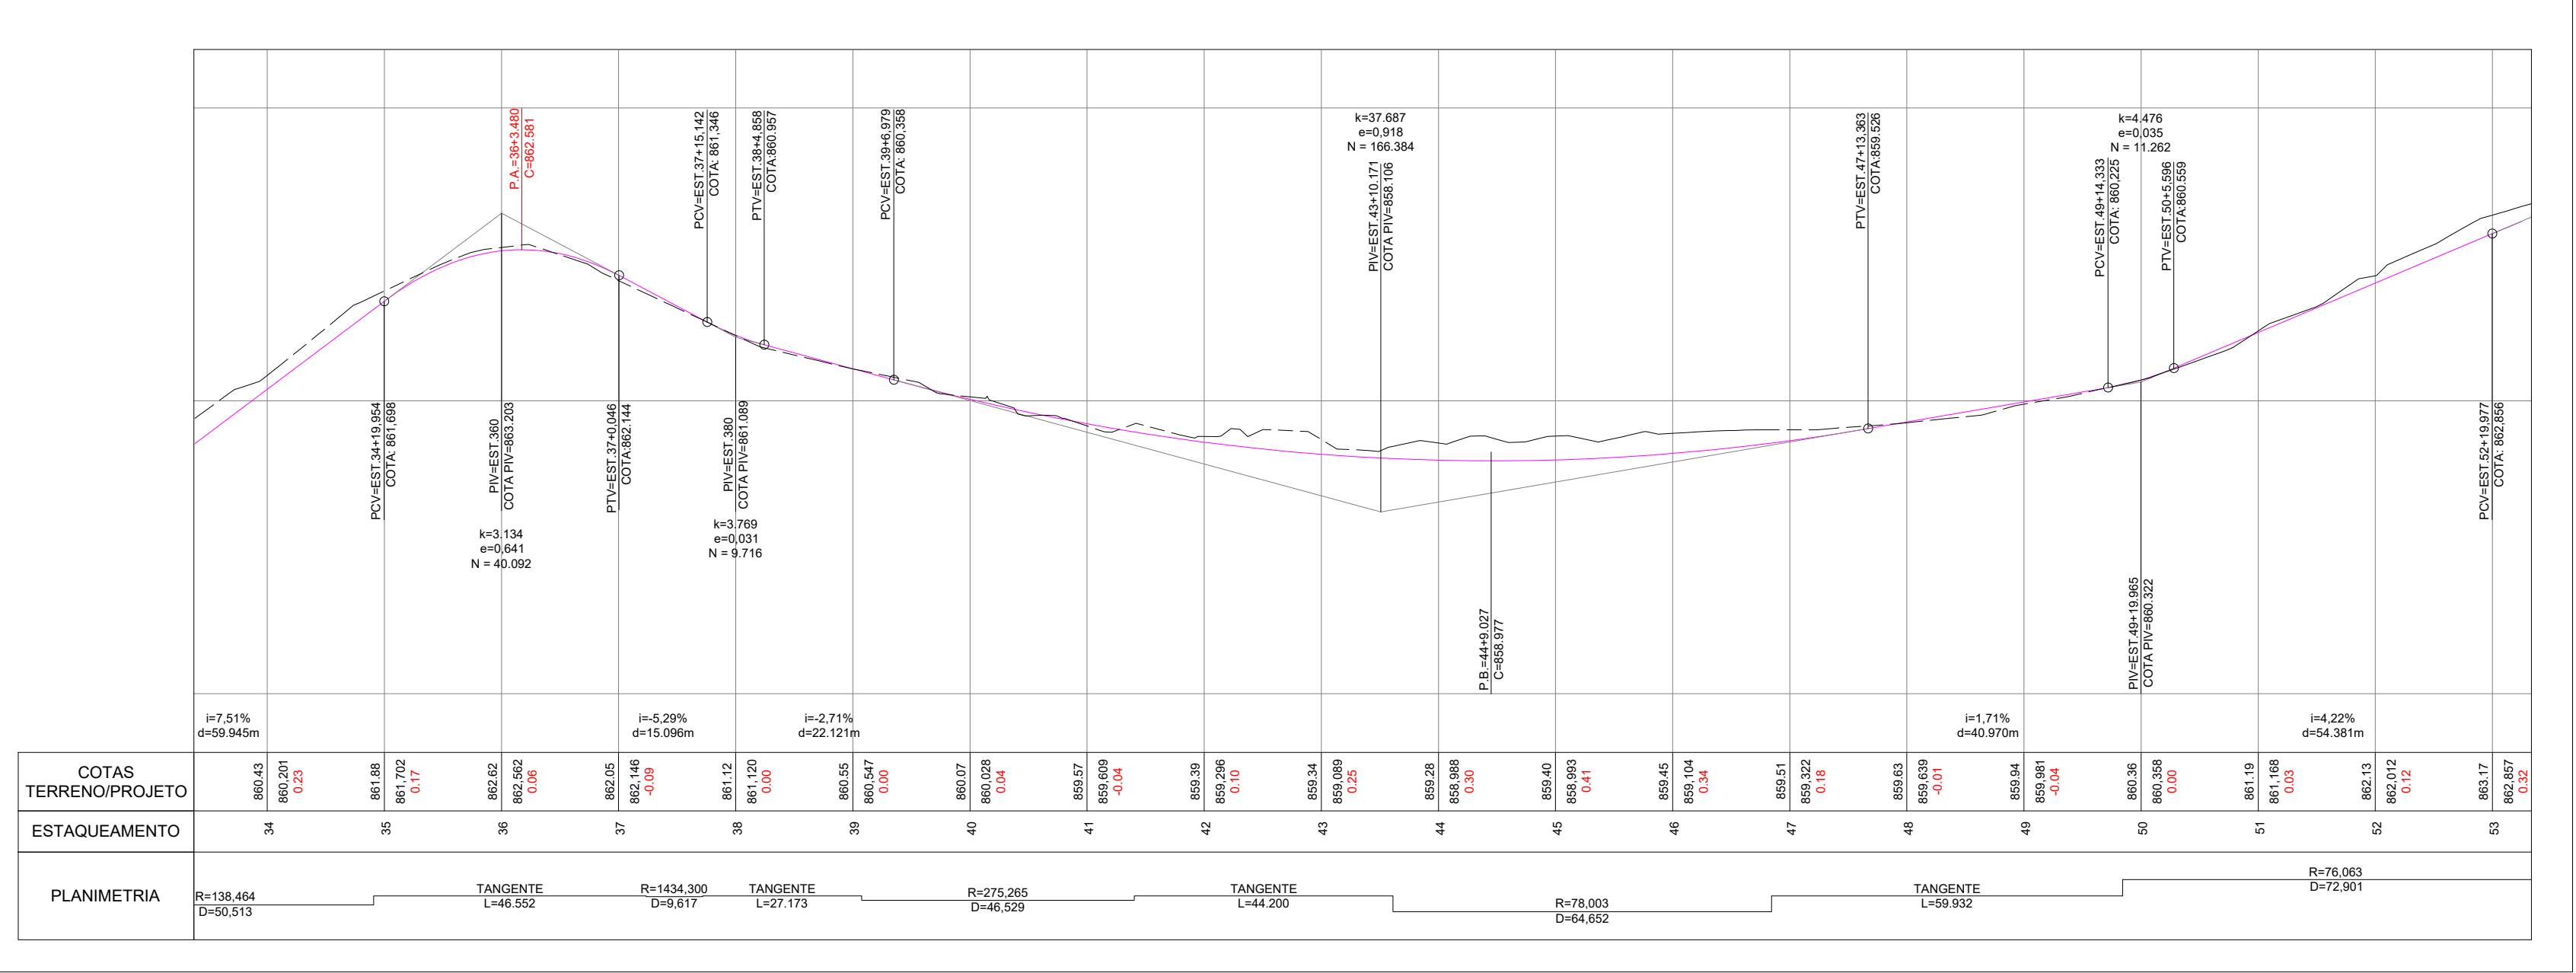

ESCALA - H = 1/1000
ESCALA - V = 1/100

<div>CURVAS DE NÍVEL</div> <div>MEIO-FIO</div> <div>SARJETA</div> <div>EIXO DE VIA</div>	<div>CERCA</div> <div>ALAMBRADO</div> <div>MURO / MURETA</div> <div>DRENO</div>	<div>ESTRADA PAVIMENTADA</div> <div>PORTÃO/PORTEIRA</div> <div>POSTE COM TRANSFORMADOR</div> <div>SARJETA</div>	<div>BORDO DE VIA</div> <div>TALUDE</div> <div>POSTE FIÇÃO AÉREA</div> <div>DISP. DRENAGEM</div>	<div>CONTRATADA</div> <div>PROJETISTA</div> <div>QUADRO DE REVISÕES</div>
<div>10</div> <div>105</div>				<div>HIDROPROJETOS - ENGENHARIA</div> <div>João Carlos Bissoletti Louque</div>
				<div>REVISÃO 1</div> <div>REVISÃO 2</div> <div>REVISÃO 3</div>
				<div>APPROVADO</div> <div>APPROVADO</div> <div>APPROVADO</div>

SECRETARIA DE OBRAS PÚBLICAS DEPARTAMENTO DE ENGENHARIA E ARQUITETURA	
SECRETÁRIO DE OBRAS	BRUNO MÁRCIO MOREIRA ALMEIDA
SUPERINTENDENTE DE OBRAS	JOSÉ CARLOS MONTEIRO MATA DA SILVA - CREA/MG 56.180 D

PREFEITURA MUNICIPAL DE SANTA LUZIA ADM. DELEGADO CHRISTIANO XAVIER	
ESTRADA DA MARAVILHA PROJETO GEOMÉTRICO TRAÇADO / PERFIL LONGITUDINAL	
ESCALA: 1/1000	DATA: 22/08/2019
FOLHA: 03/11	