



ESCALA - H = 1/500

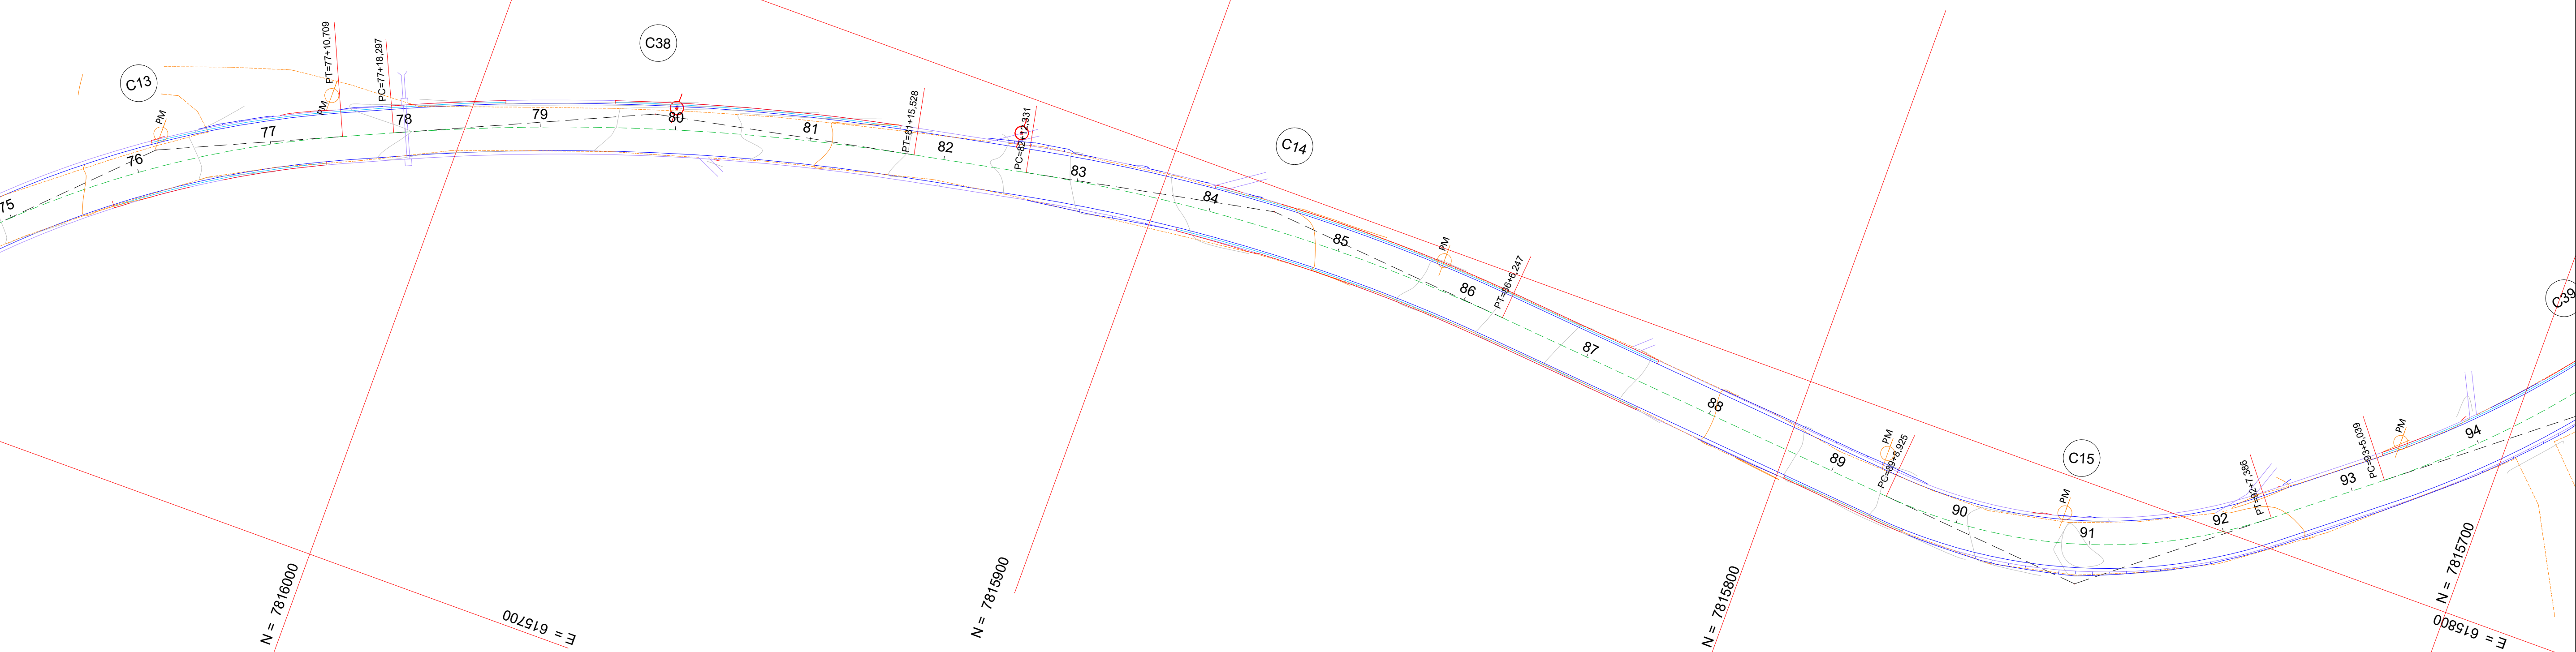

ESCALA - H = 1/500

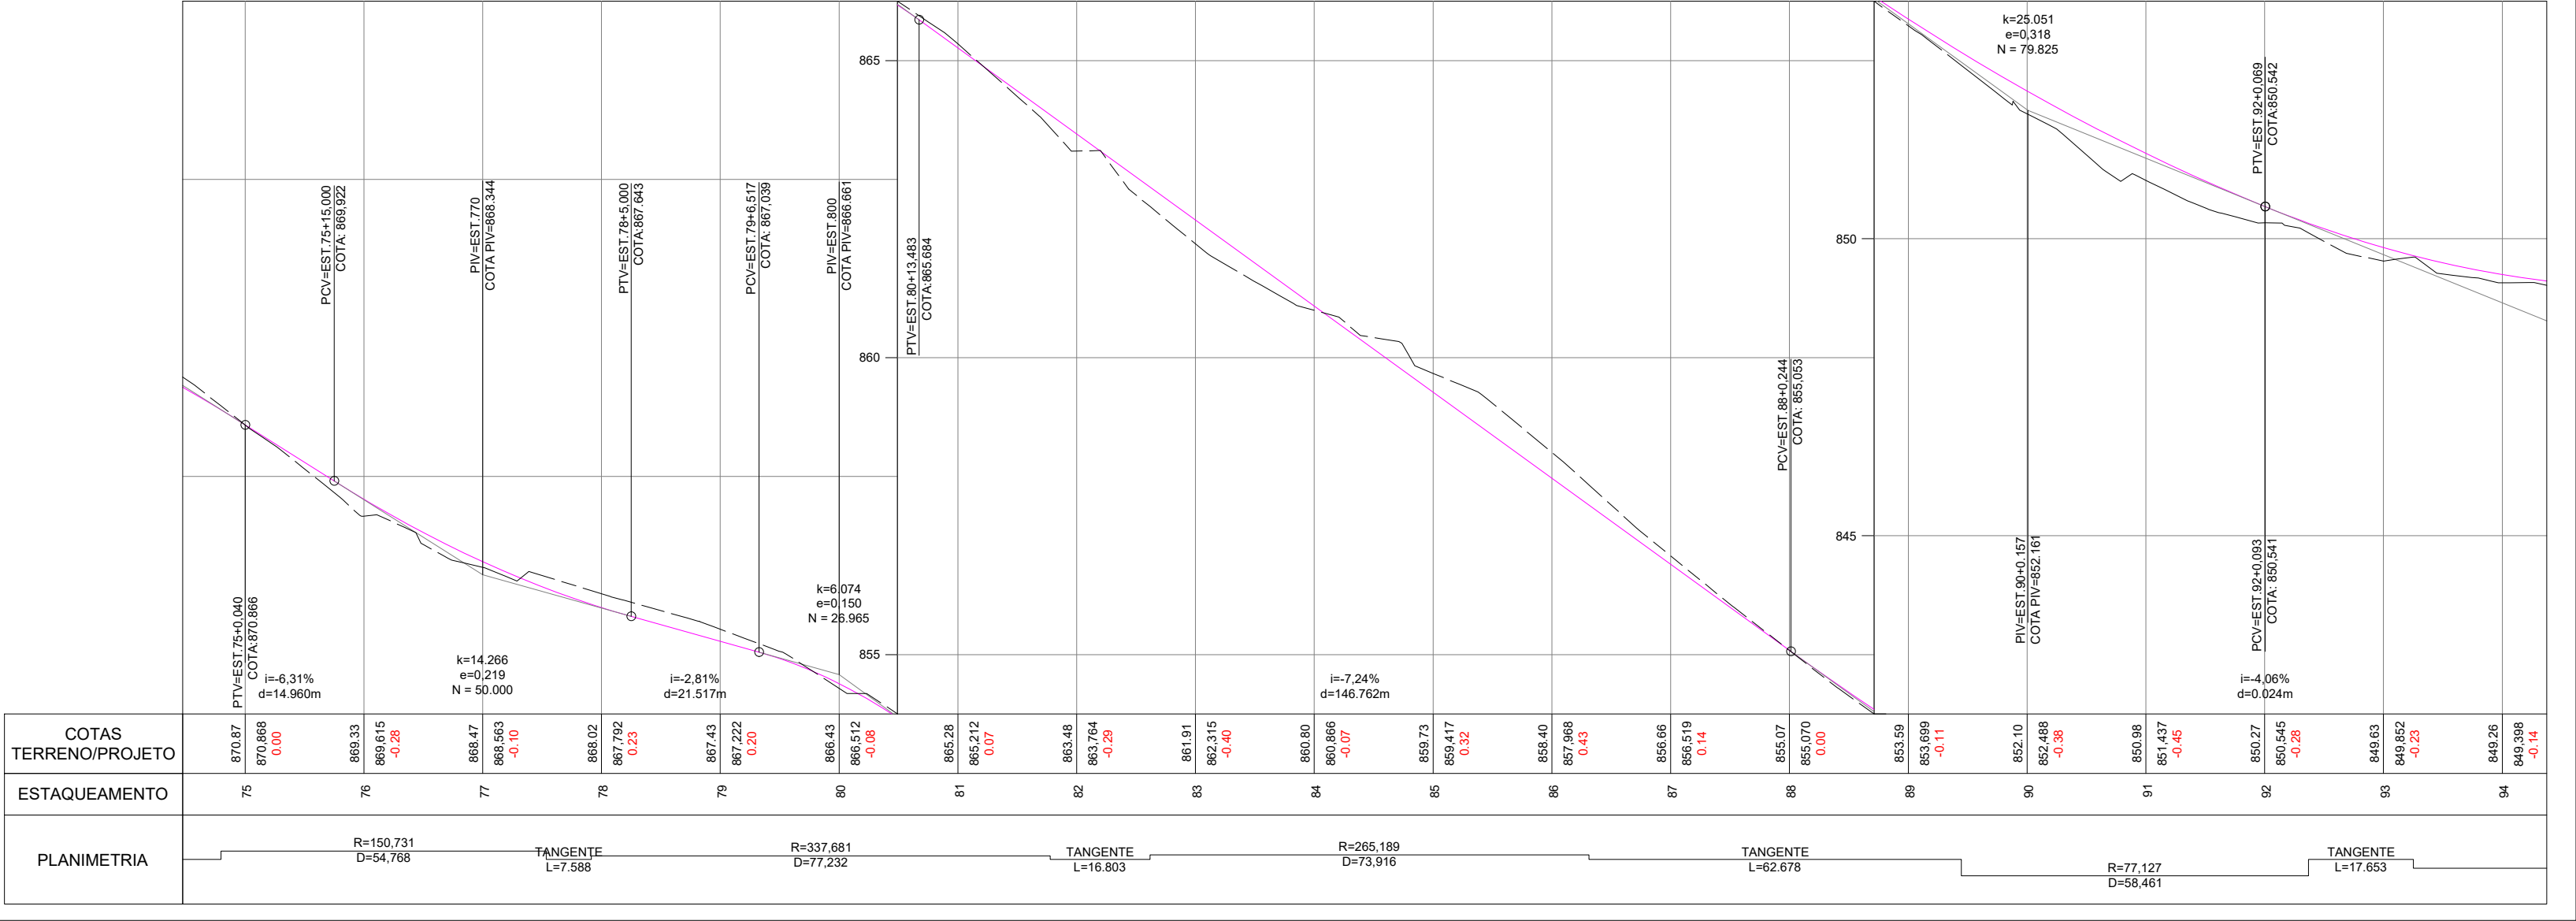

ESCALA - H = 1/1000
ESCALA - V = 1/100

JOÃO CARLOS BISOLLO LOQUE ENGR. R.T. - CREA 17.571/D		
QUADRO DE REVISÕES		
REVISÃO 1:	REVISÃO 2:	REVISÃO 3:
APROVADO:	APROVADO:	APROVADO:

SECRETARIA DE OBRAS PÚBLICAS DEPARTAMENTO DE ENGENHARIA E ARQUITETURA	
SECRETÁRIO DE OBRAS	BRUNO MÁRCIO MOREIRA ALMEIDA
SUPERINTENDENTE DE OBRAS	JOSÉ CARLOS MONTEIRO MATA DA SILVA - CREA/MG 56.180 D

PREFEITURA MUNICIPAL DE SANTA LUZIA ADM. DELEGADO CHRISTIANO XAVIER	
ESTRADA DA MARAVILHA PROJETO GEOMÉTRICO TRAÇADO / PERFIL LONGITUDINAL	
ESCALA: 1/1000 DATA: 22/08/2019 FOLHA: 05/11	CONTEÚDO DA FOLHA: