



**1** JANELAS EM ALUMINIO NATURAL  
ESCALA 1/25

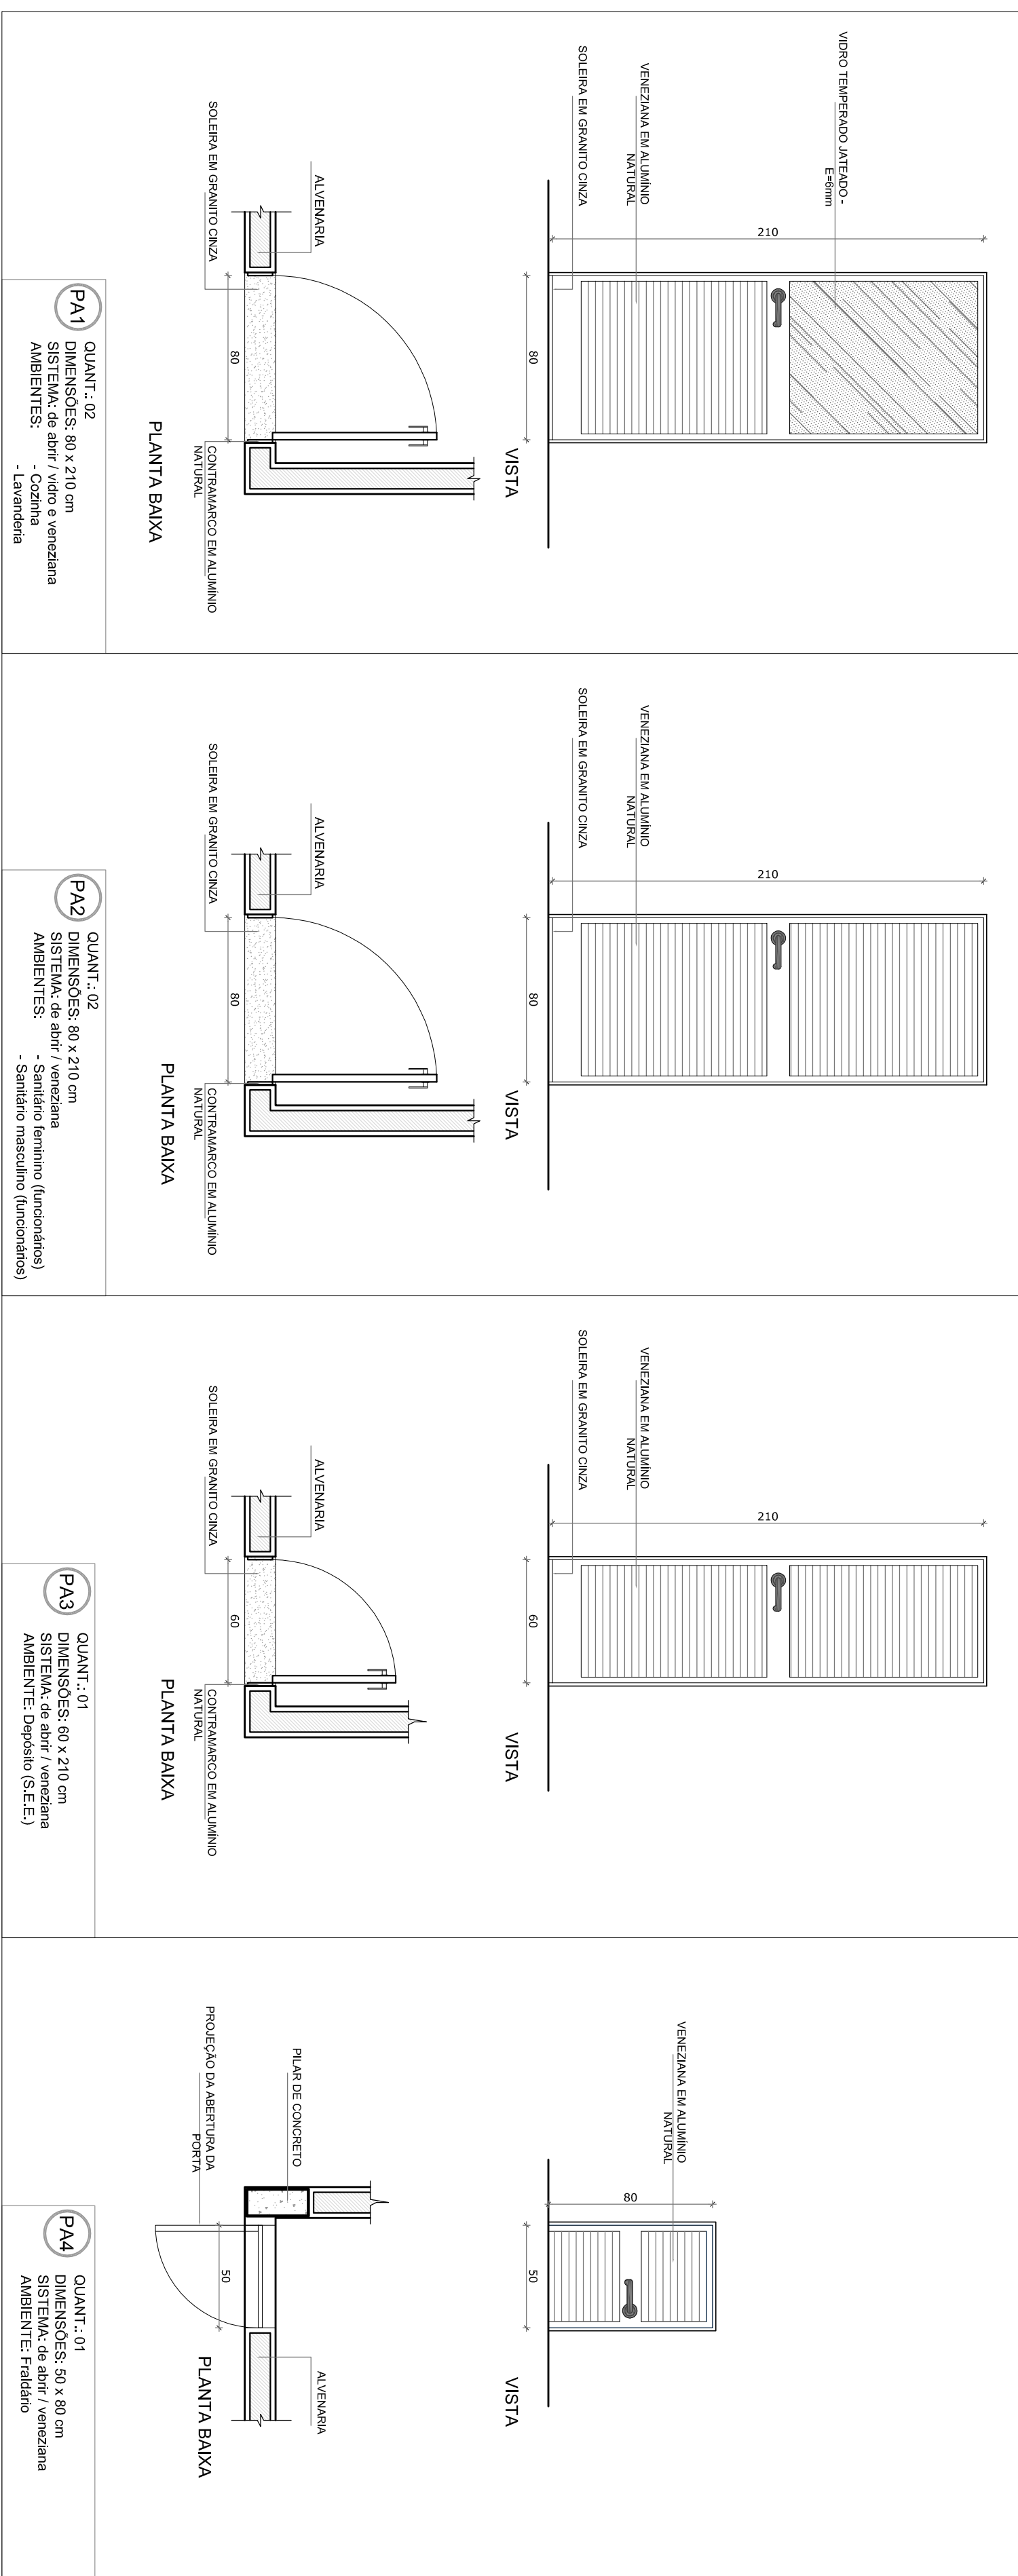

## 2 PORIAS EM ALUMINIO NATURAL

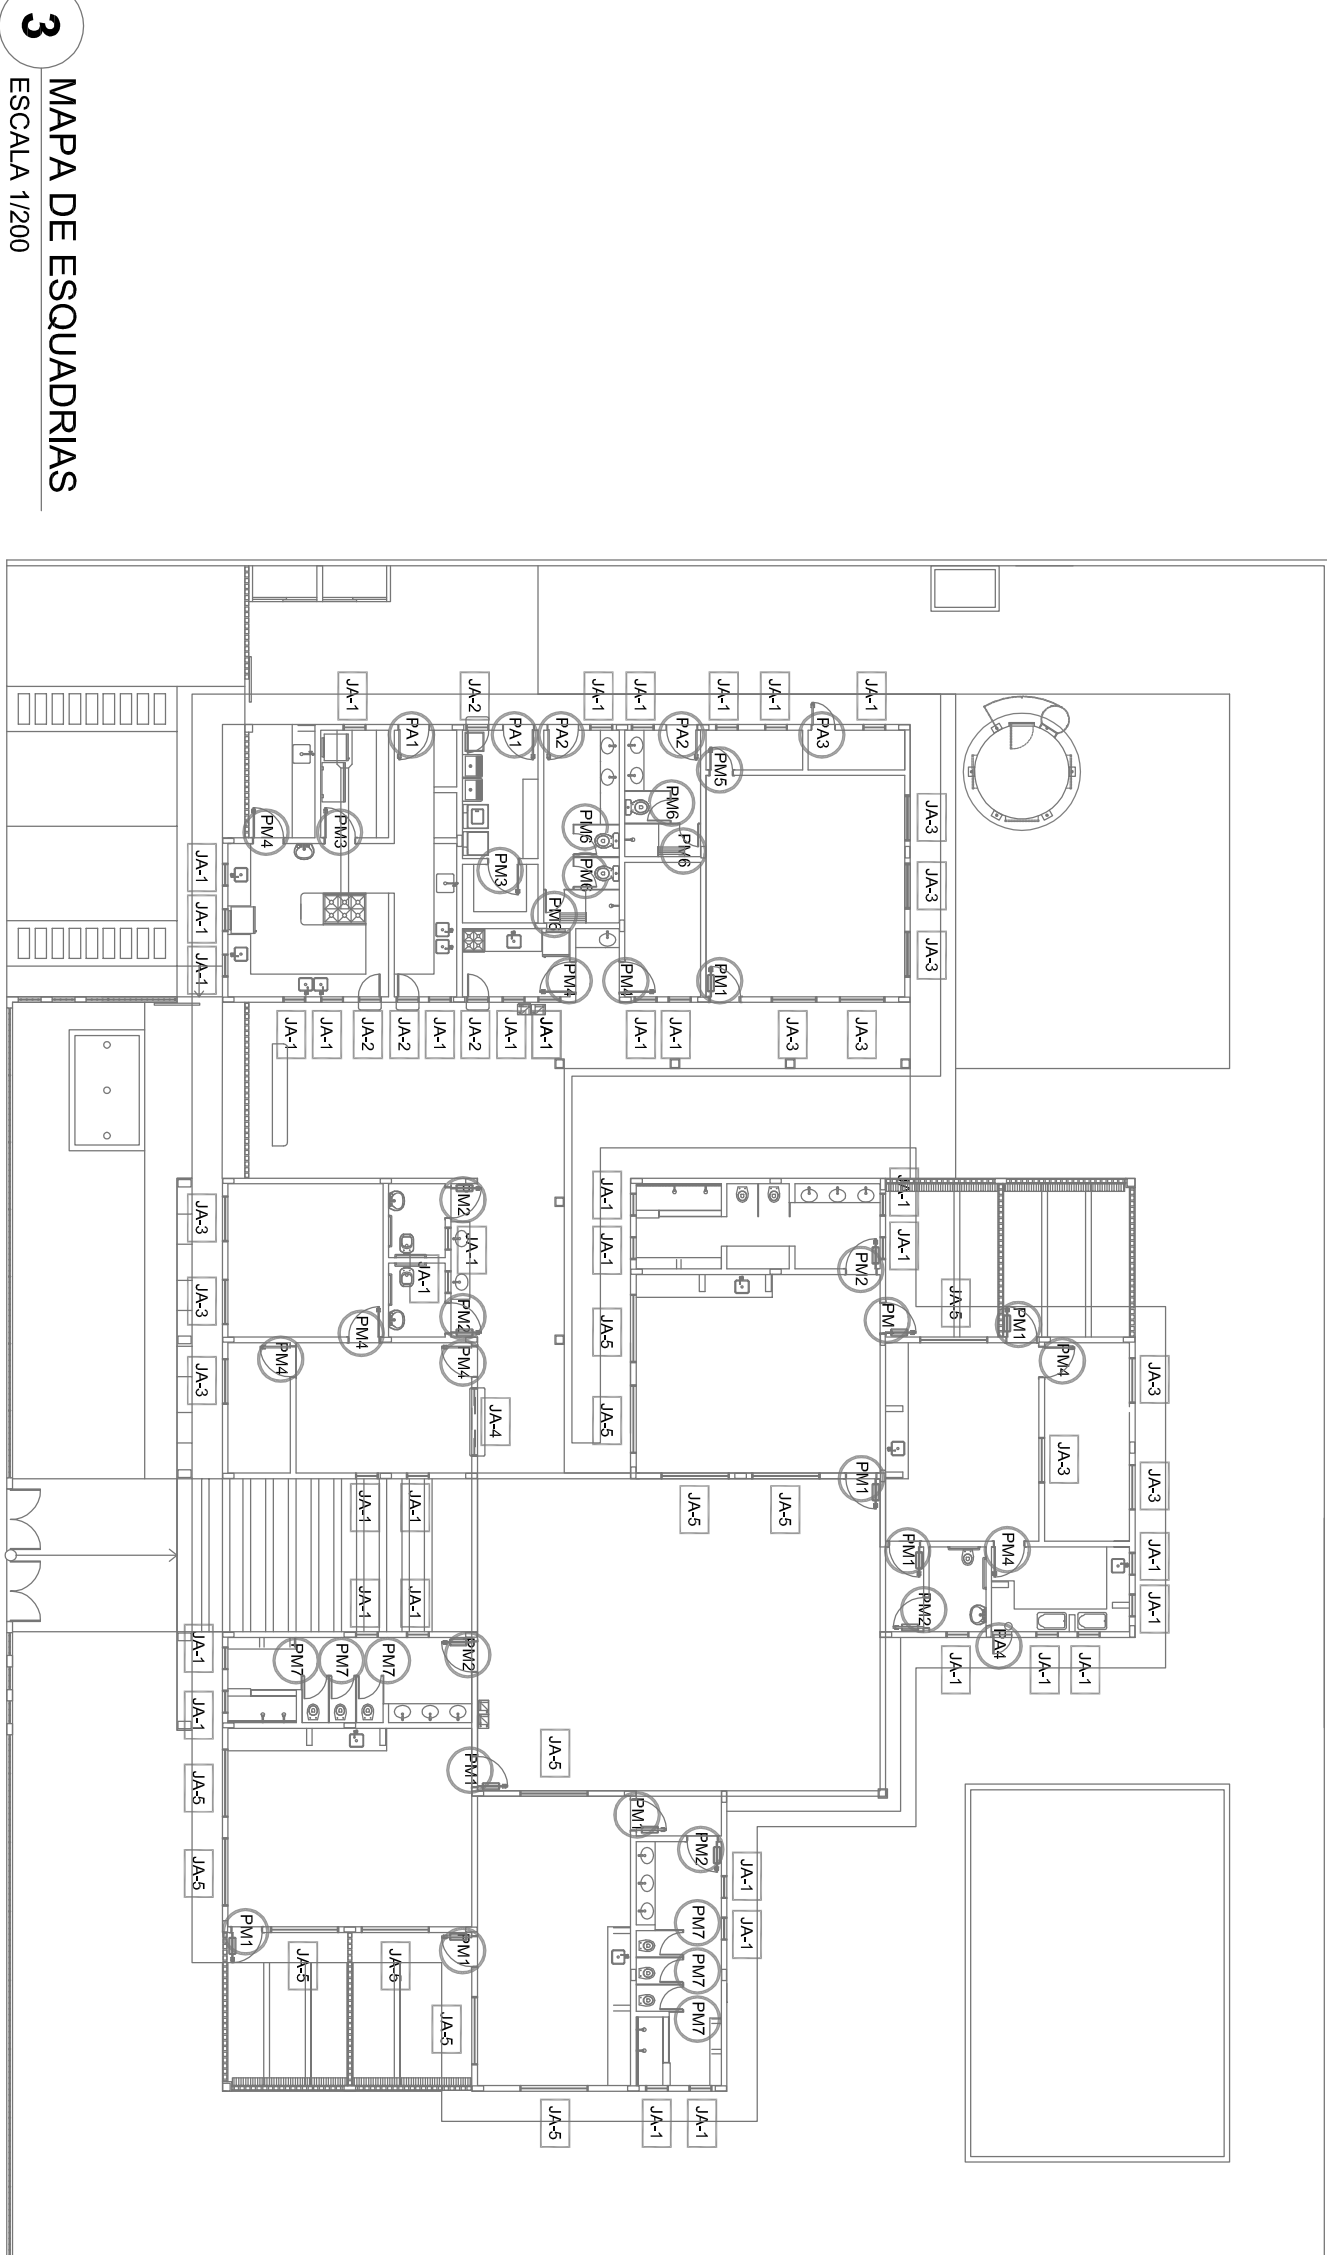

## MAPA DE ESQUADRIAS

LEGENDA DE PORTAS - PORTAS EM MADEIRA COM PINTURA			
REF.	Dimensões (cm)	Quantidade	TIPO

LEGENDA DE PORTAS - PORTAS DE ALUMÍNIO		
REF.	Dimensões (cm)	TIPO

LEGENDA DE JANELAS - JANELAS ALUMINIO			
REF.	Dimensões (cm)	Area(m²)	Quant.
[J01]	60 x 80	0,36	37
			13,32
			150 cm - basculante
[J02]	60 x 90	0,54	4
			2,16
			210 cm - 46-abar
[J03]	120 x 120	1,44	11
			15,84
			90 cm - basculante
[J04]	160 x 120	2,16	1
			90 cm - com corrediça
[J05]	180 x 120	2,88	12
			34,56
			50 cm - com corrediça
			(bancão)

\* AS JANELAS DA COZINHA E LACTÁRIO DEVEM PREVER TELA

### 3 MAPA DE ESQUADRIAS


ESCALA 1/200

QUADRO GERAL DE ÁREAS	
ÁREA DO TERRENO: 36 metros x 45 metros = 1.575,00 m²	
ÁREA OCUPADA: 791,26 m²	TAXA DE OCUPAÇÃO: 49,6 %
ÁREA CONSTRUTIVA: 669,39 m²	COEFICIENTE DE APROVEITAMENTO: 0,42

NOTAS	
- MEDIDAS EM CENTÍMETROS - VERIFICAR POSIÇÃO EXATA DOS PILARES NO PROJETO ESTRUTURAL - VERIFICAR DETALHES CONSTRUTIVOS PERTINENTES NO PROJETO DE DETALHAMENTO - PARA ATENÇÃO DAS CORES INTERNAS DAS PAREDES CONSULTAR O CADERNO DE ESTUDO DE - EM CASO DE CONFLITO DE INFORMAÇÕES ENTRE O PROJETO GRÁFICO E O CADERNO DE - ESPECIFICAÇÕES, PREVALECE A INFORMAÇÃO CONTIDA NO DESENHO - ALTERAÇÕES NESTE PROJETO SOMENTE COM AUTORIZAÇÃO EXPRESSA DO FNDE	
REFERÊNCIAS:	
- PLANTINHA DE QUANTITATIVOS E TIPOLOGIA ESPECÍFICA DO PROJETO - CADERNO DE ENCARGOS - MANUAL DE PROJETO - ESTUDO DE CONES	

	
PROJETO PADRÃO - FNDE	
PROPRIETÁRIO: : FUNDO NACIONAL DE DESENVOLVIMENTO DA EDUCAÇÃO - FNDE	
ENDEREÇO:	
MUNICÍPIO - UF:	
PROPRIETÁRIO	
RESP. TÉCNICO	CREA
AUTOR DO PROJETO	OU
DLFO	CREA

RA	

OBSERVAÇÕES:	

PROGRAMA PROINFÂNCIA - PROJETO TIPO C	
PROJETO DE ARQUITETURA	
CONSERVAÇÃO CGEST - Condensação Geral de Infraestrutura Educacional	DETALHAMENTO ESQUADRIAS ESQUADRIAS EM ALUMÍNIO
DESENHO REGISTRO P-01 P-02	ESCALA 1:25 DATA EMISSÃO SETEMBRO/2012
	PRONCIA 11/31

ARQ	
-----	--