




1 VISTA 01 - VEST. MASC./COPA FUNC  
ESC. 1/25

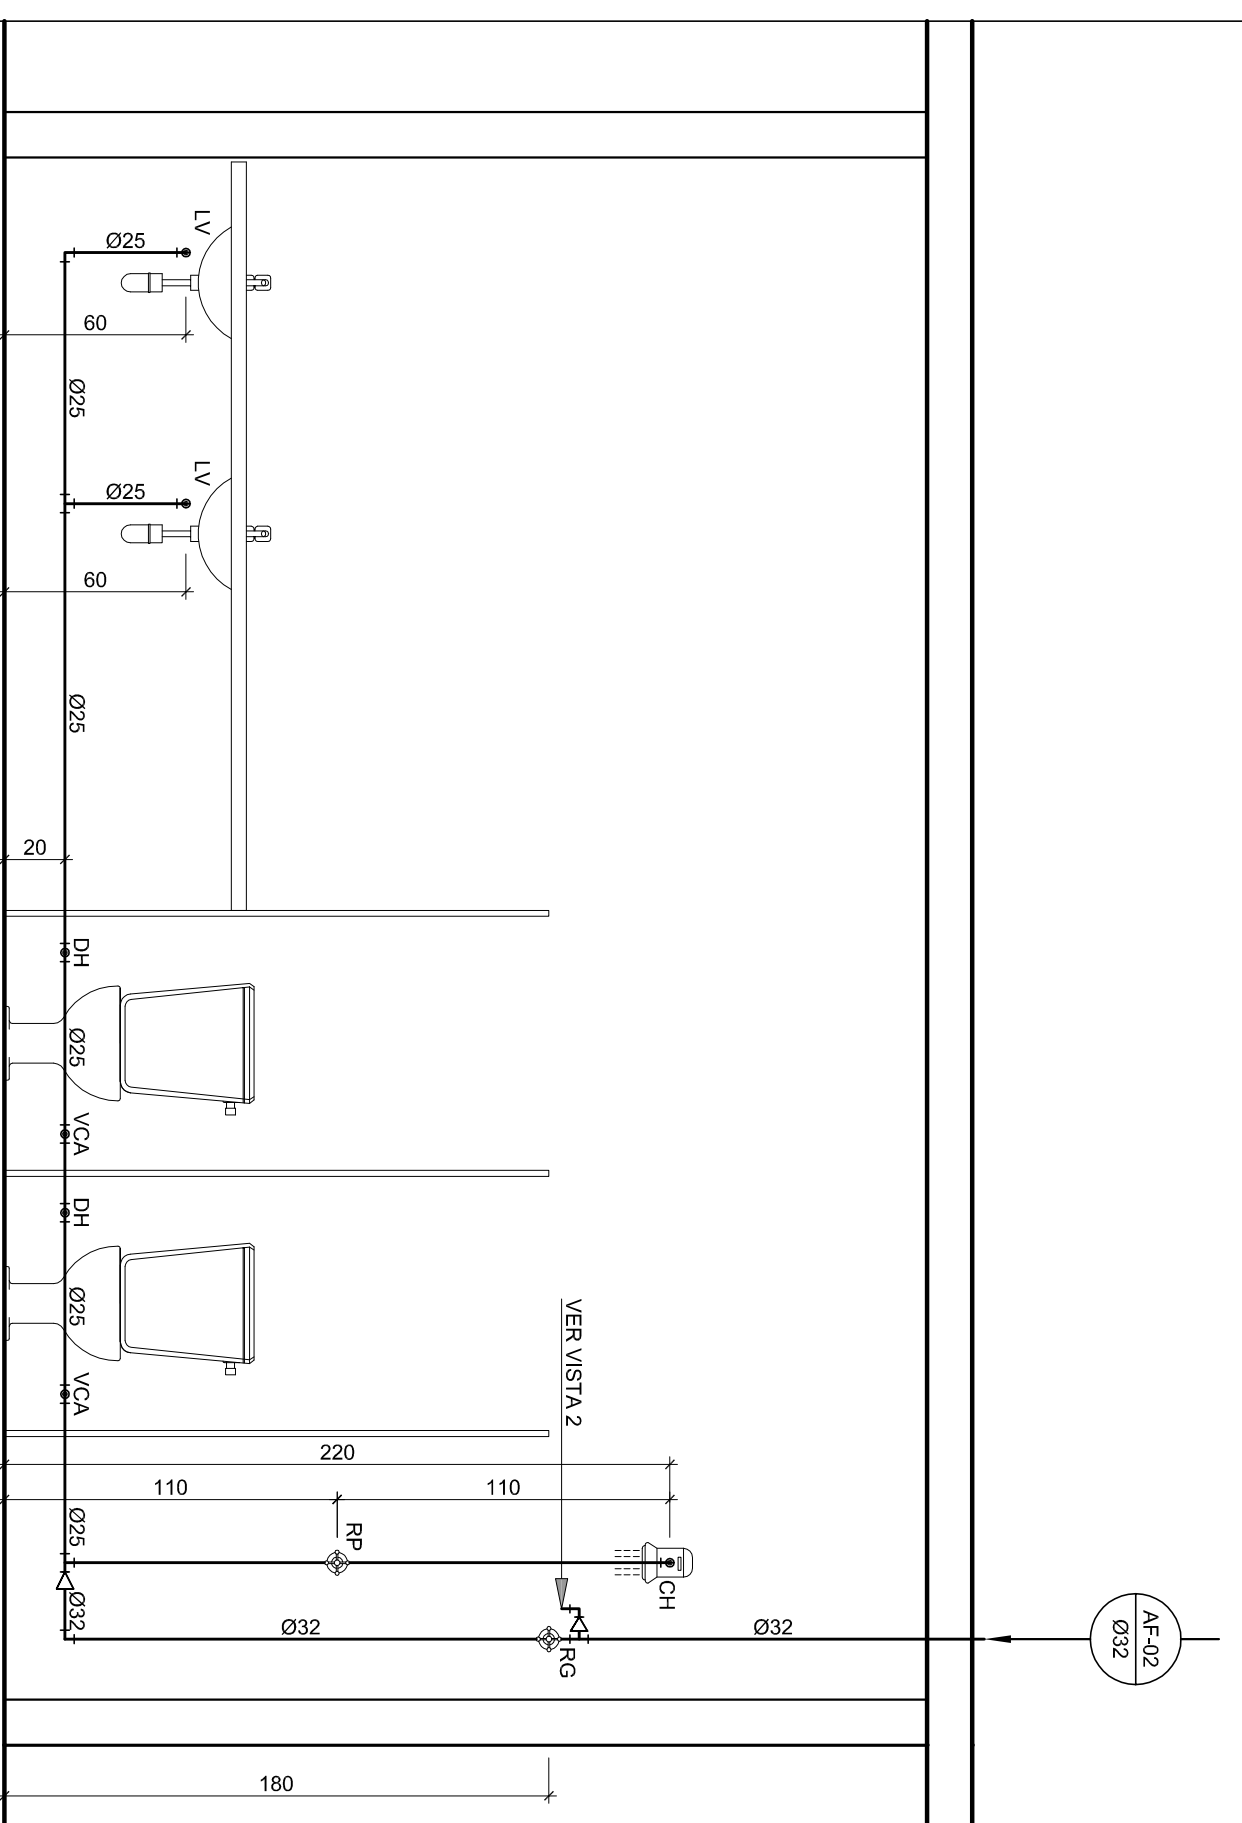


**3** **VISTA 2 - VESTIÁRIO FEMININO**  
ESC.: 1/25

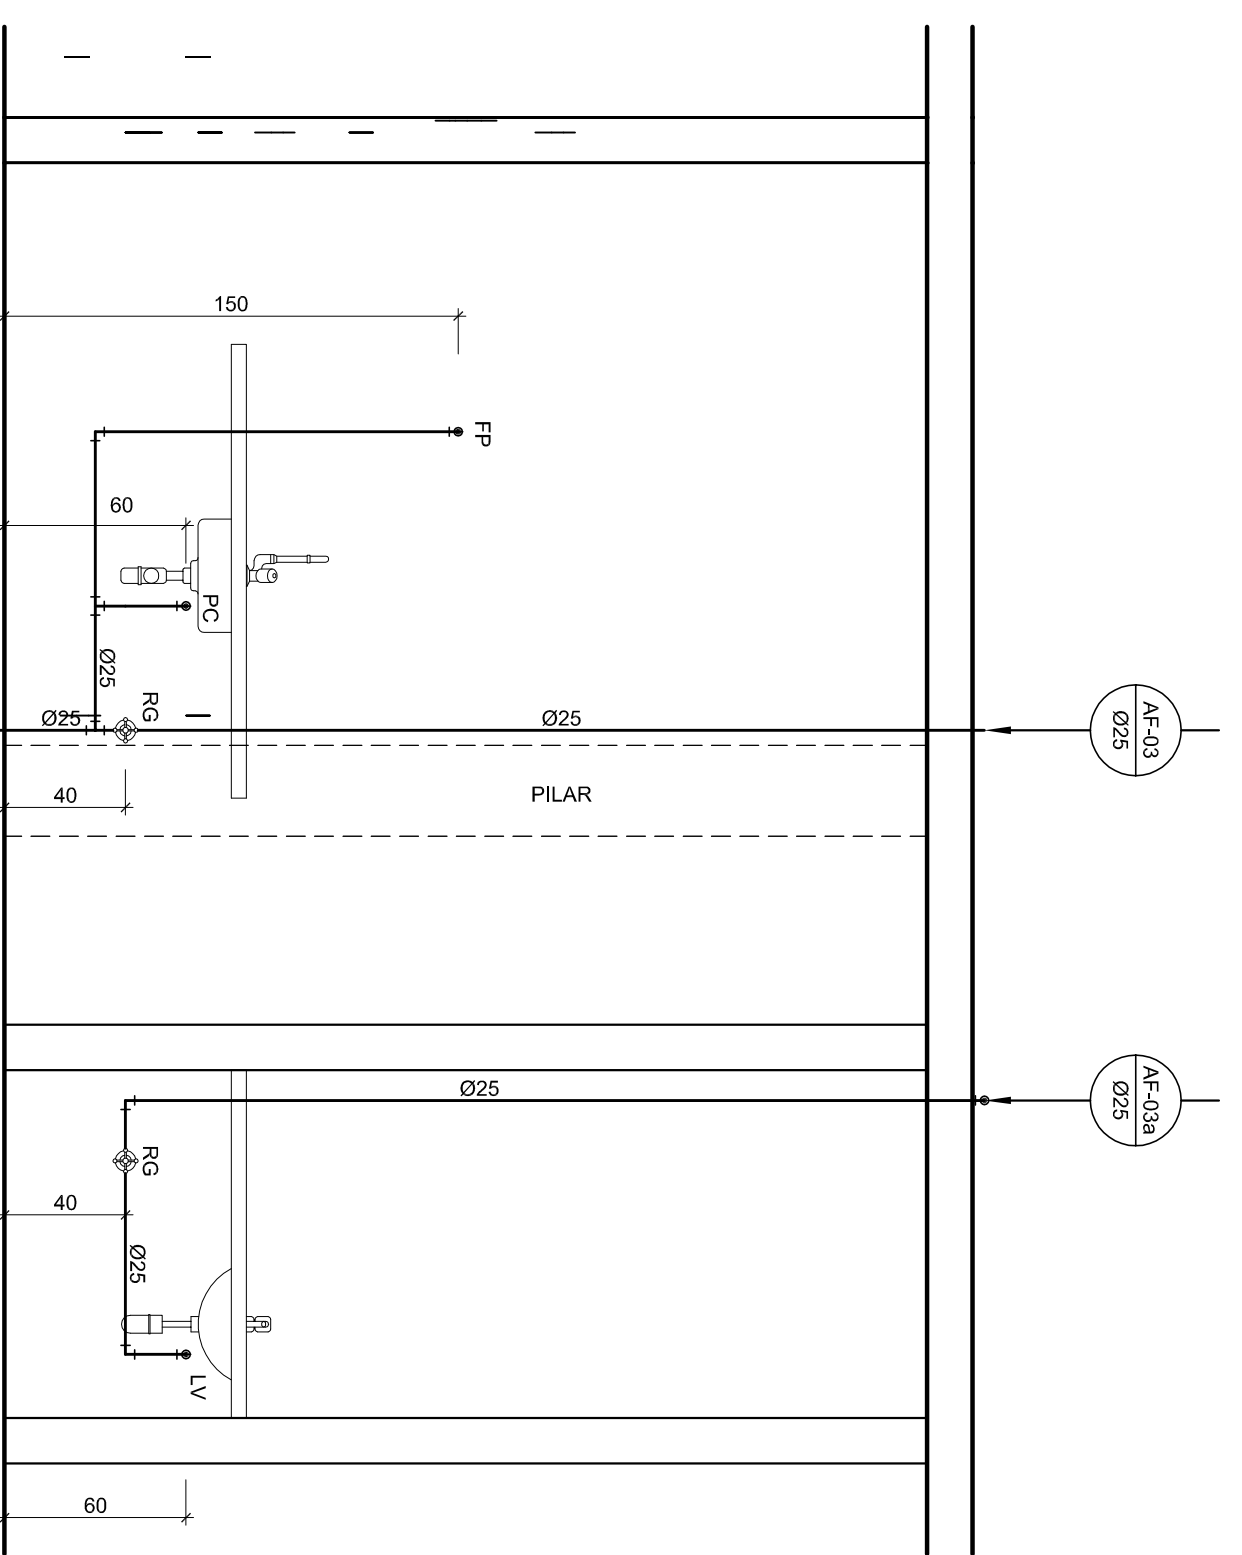


**5** VISTA 3 - LACTÁRIO/HIGIENIZAÇÃO  
ESQ.: 1/25

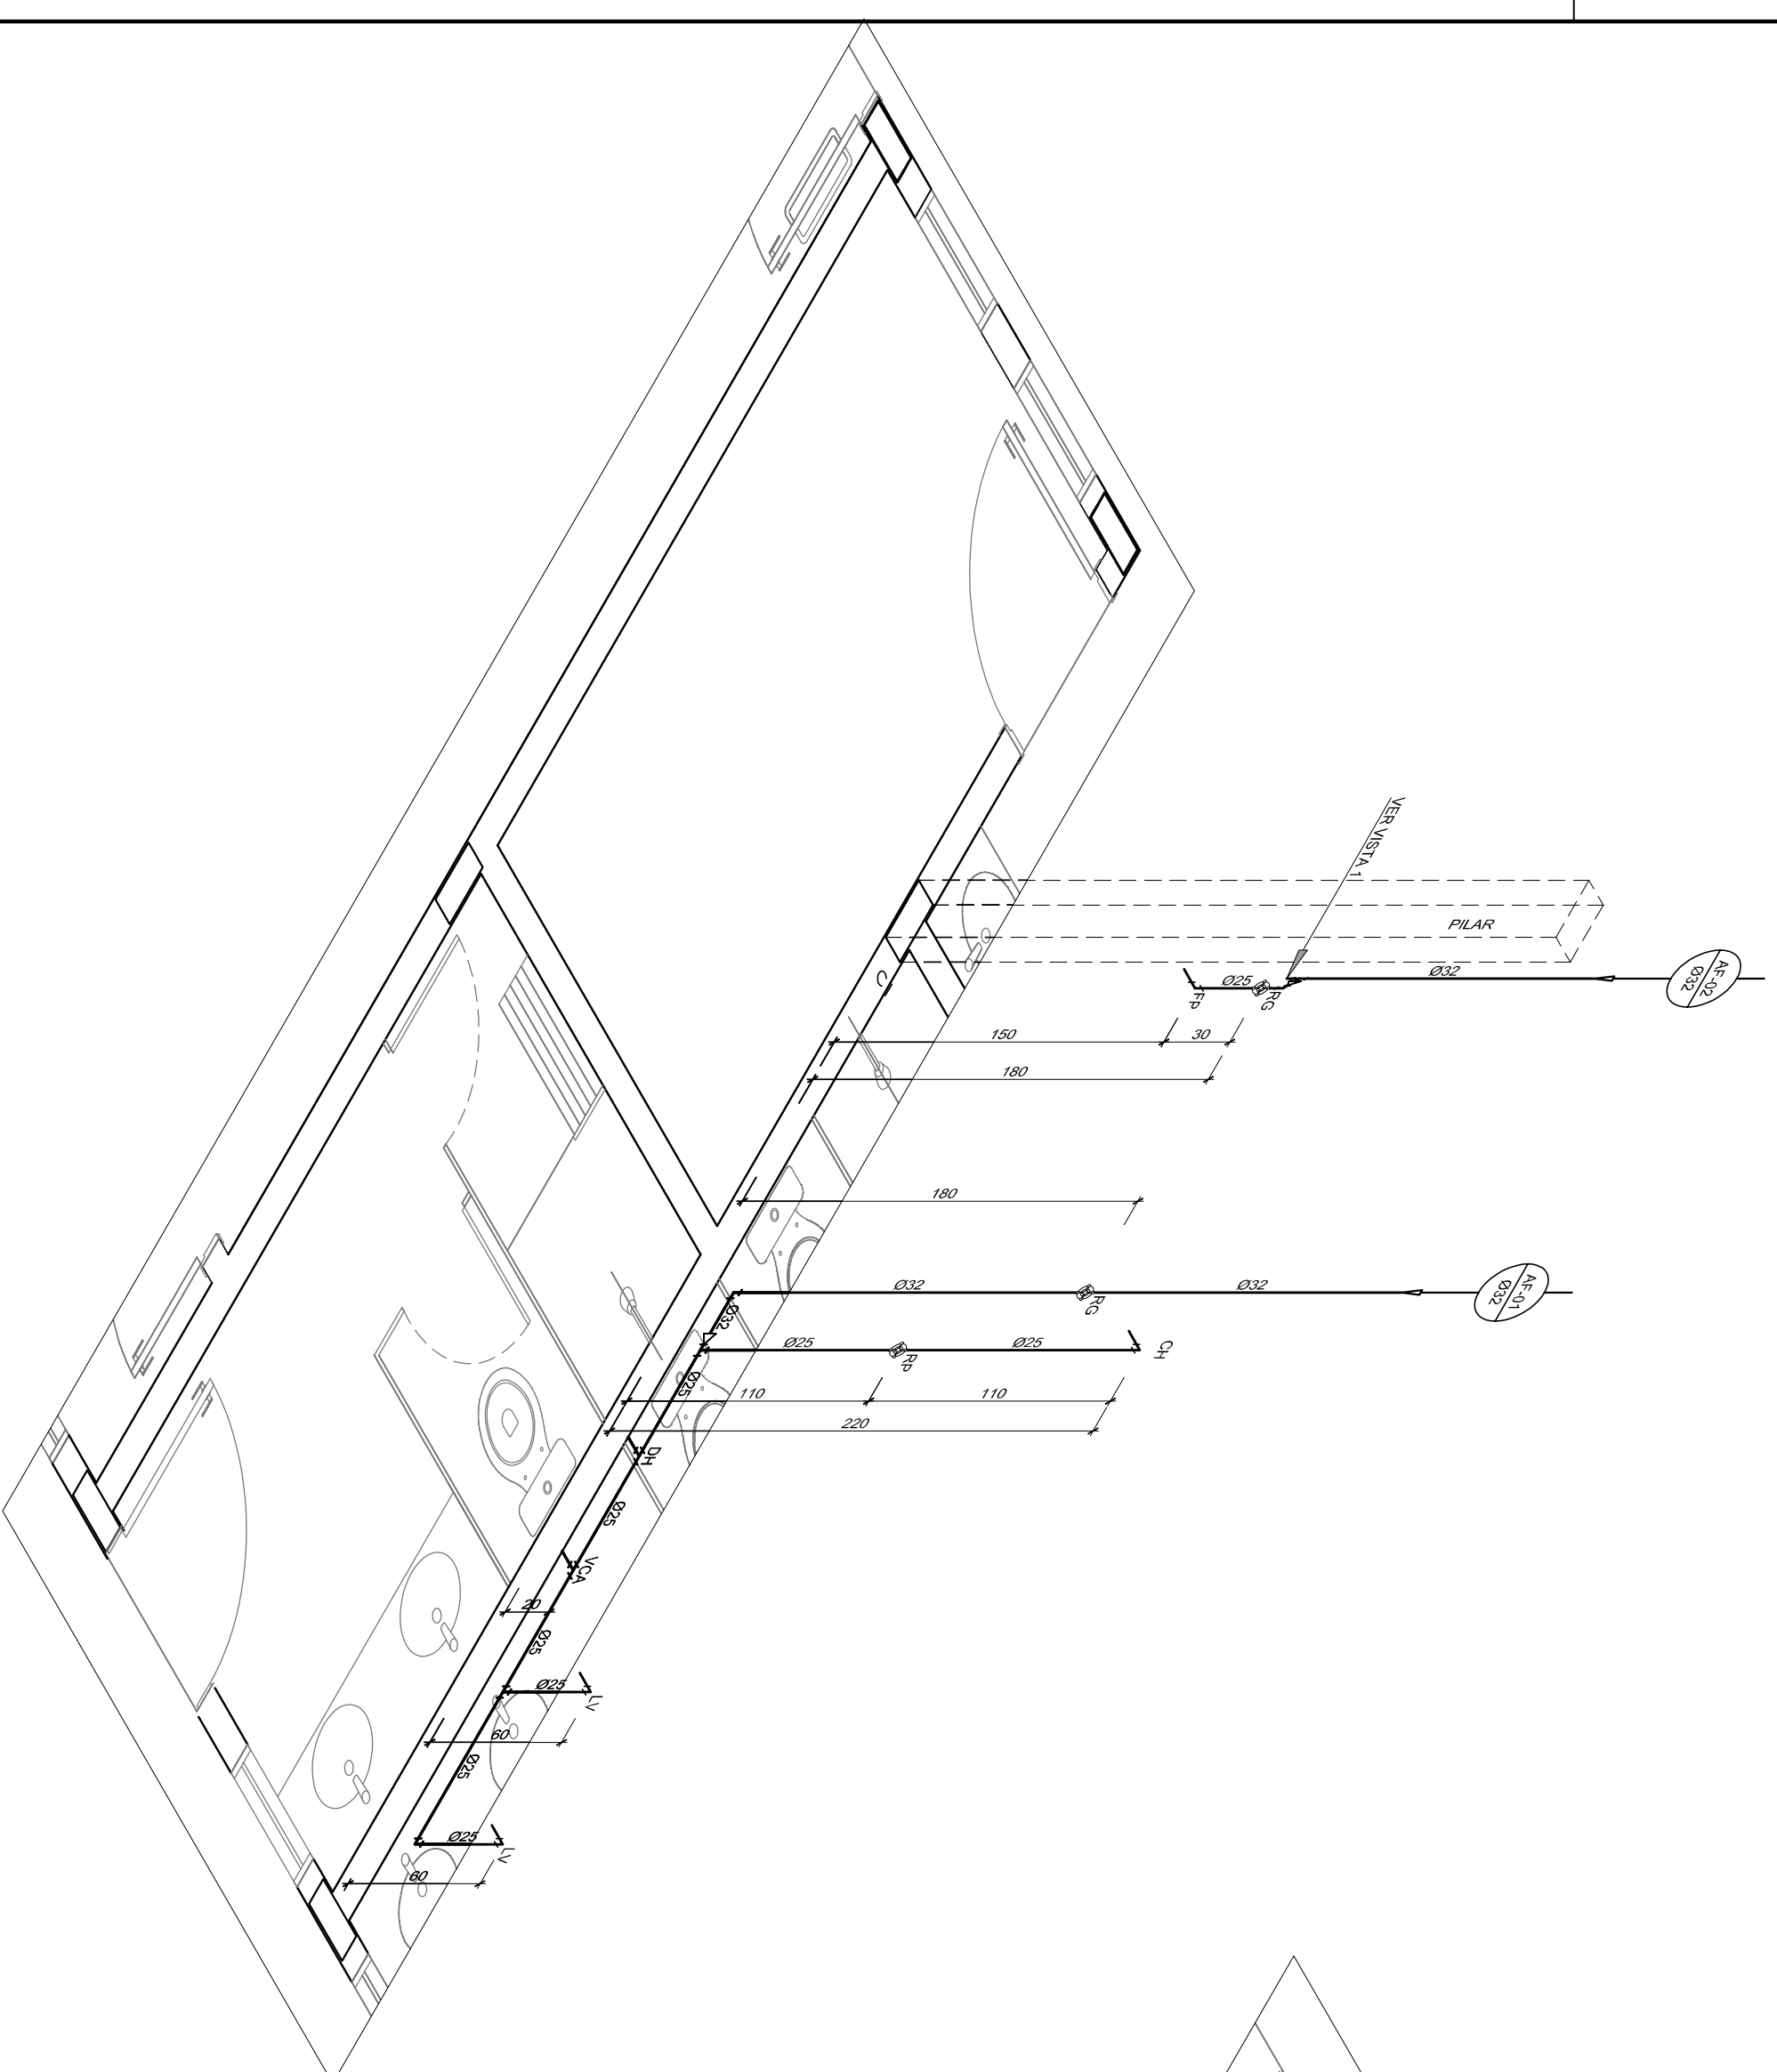

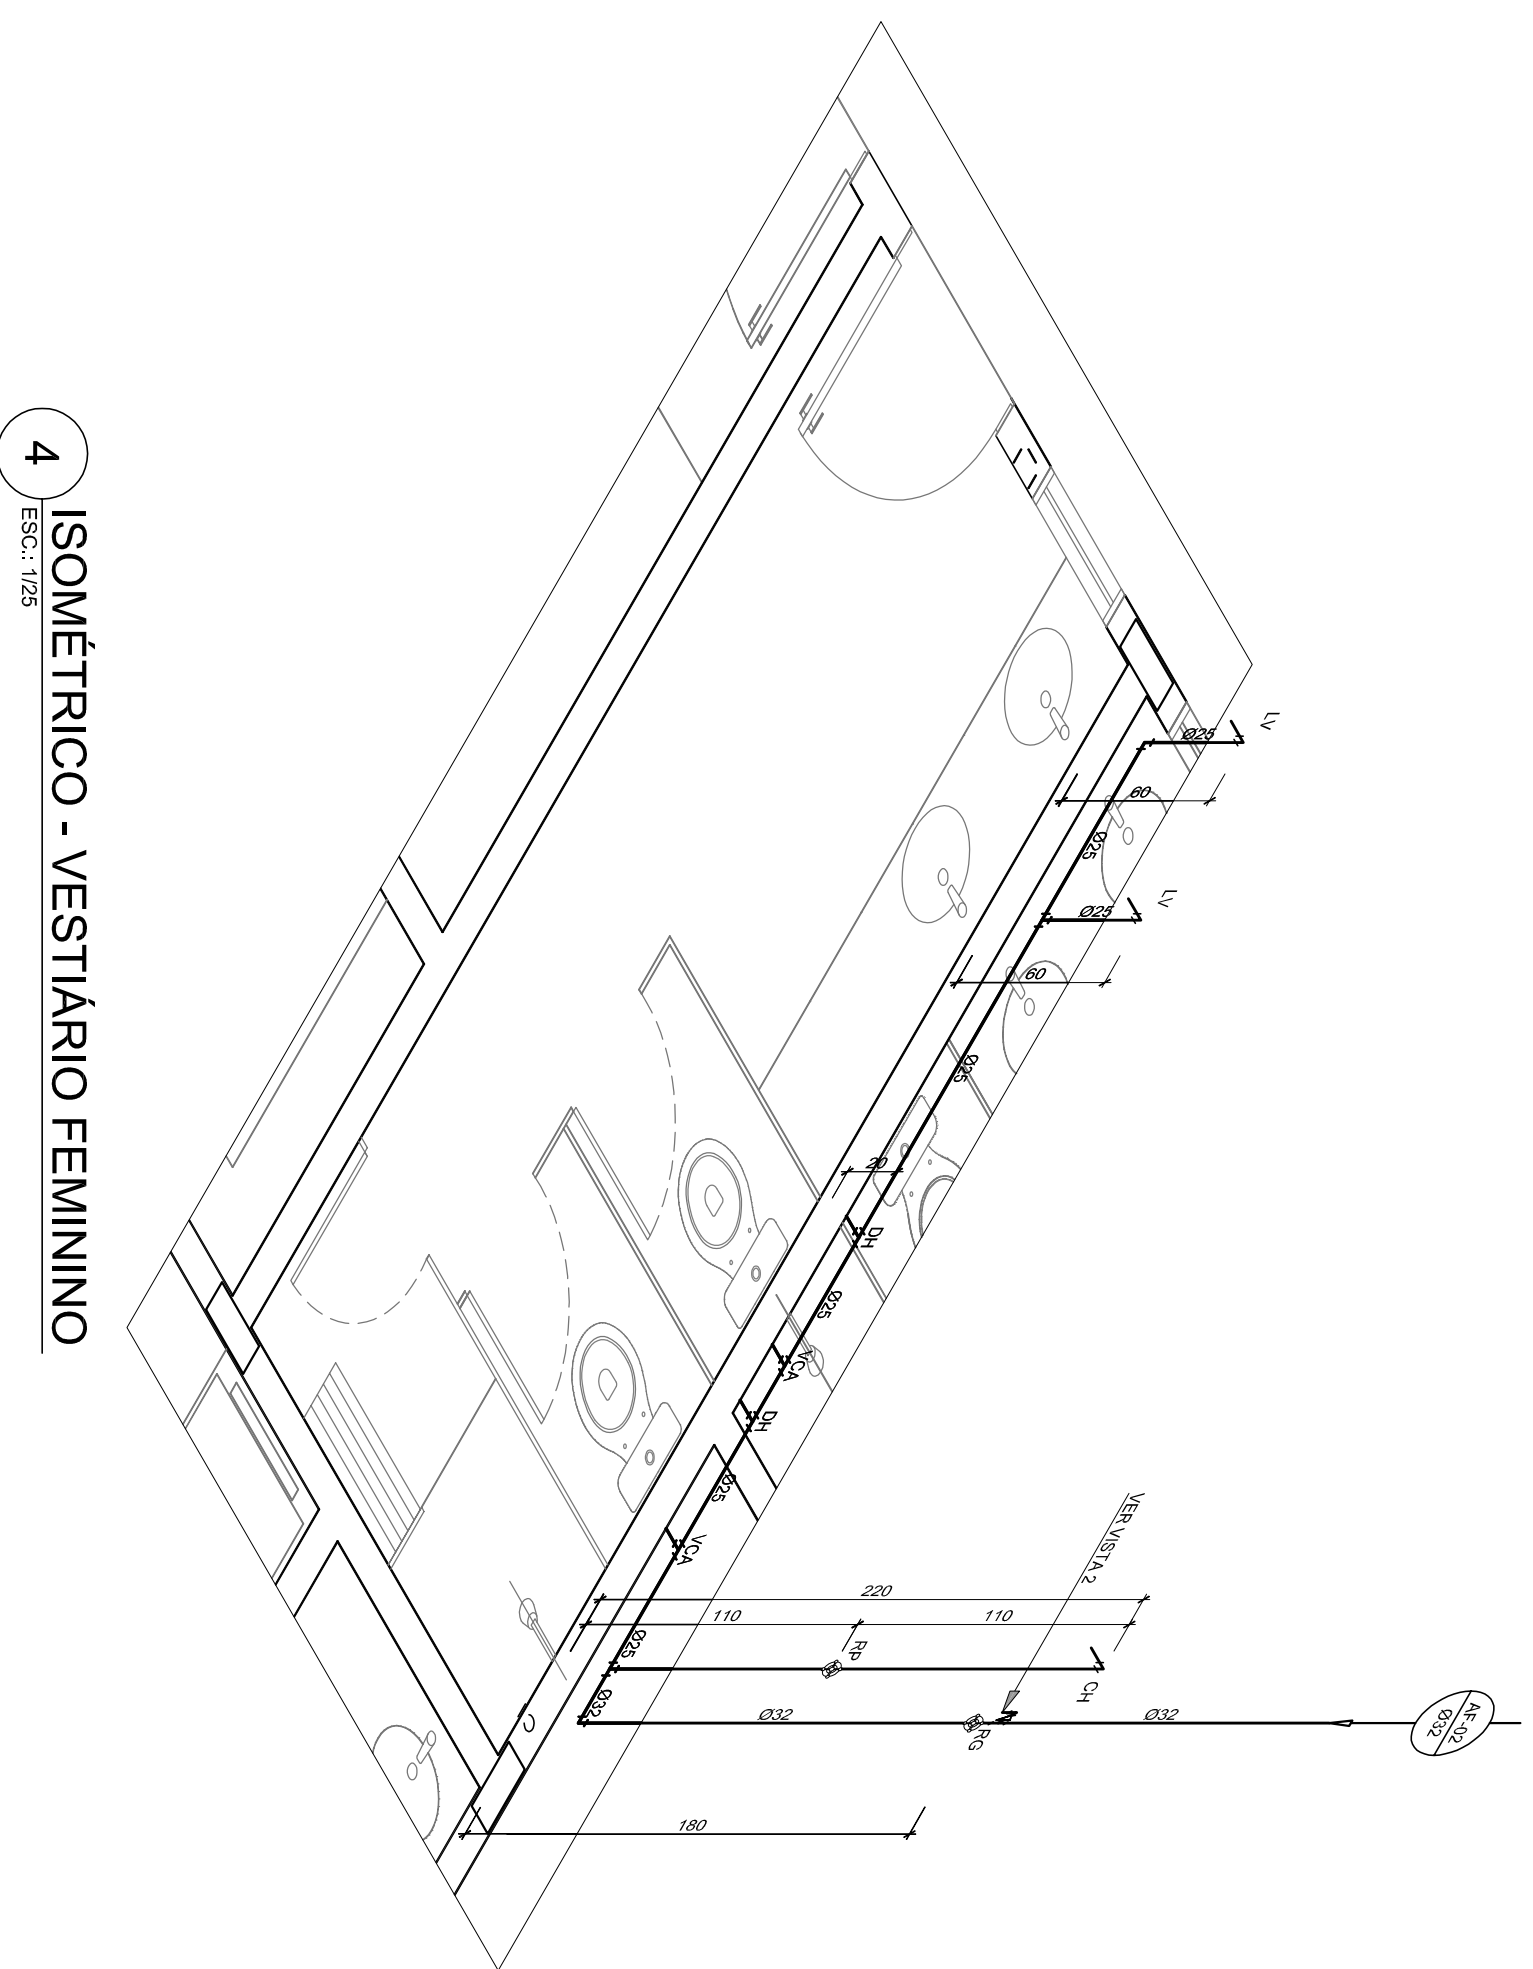


**2** ISOMÉTRICO - VEST. MASC./COPA FUNC  
SEM ESCALA

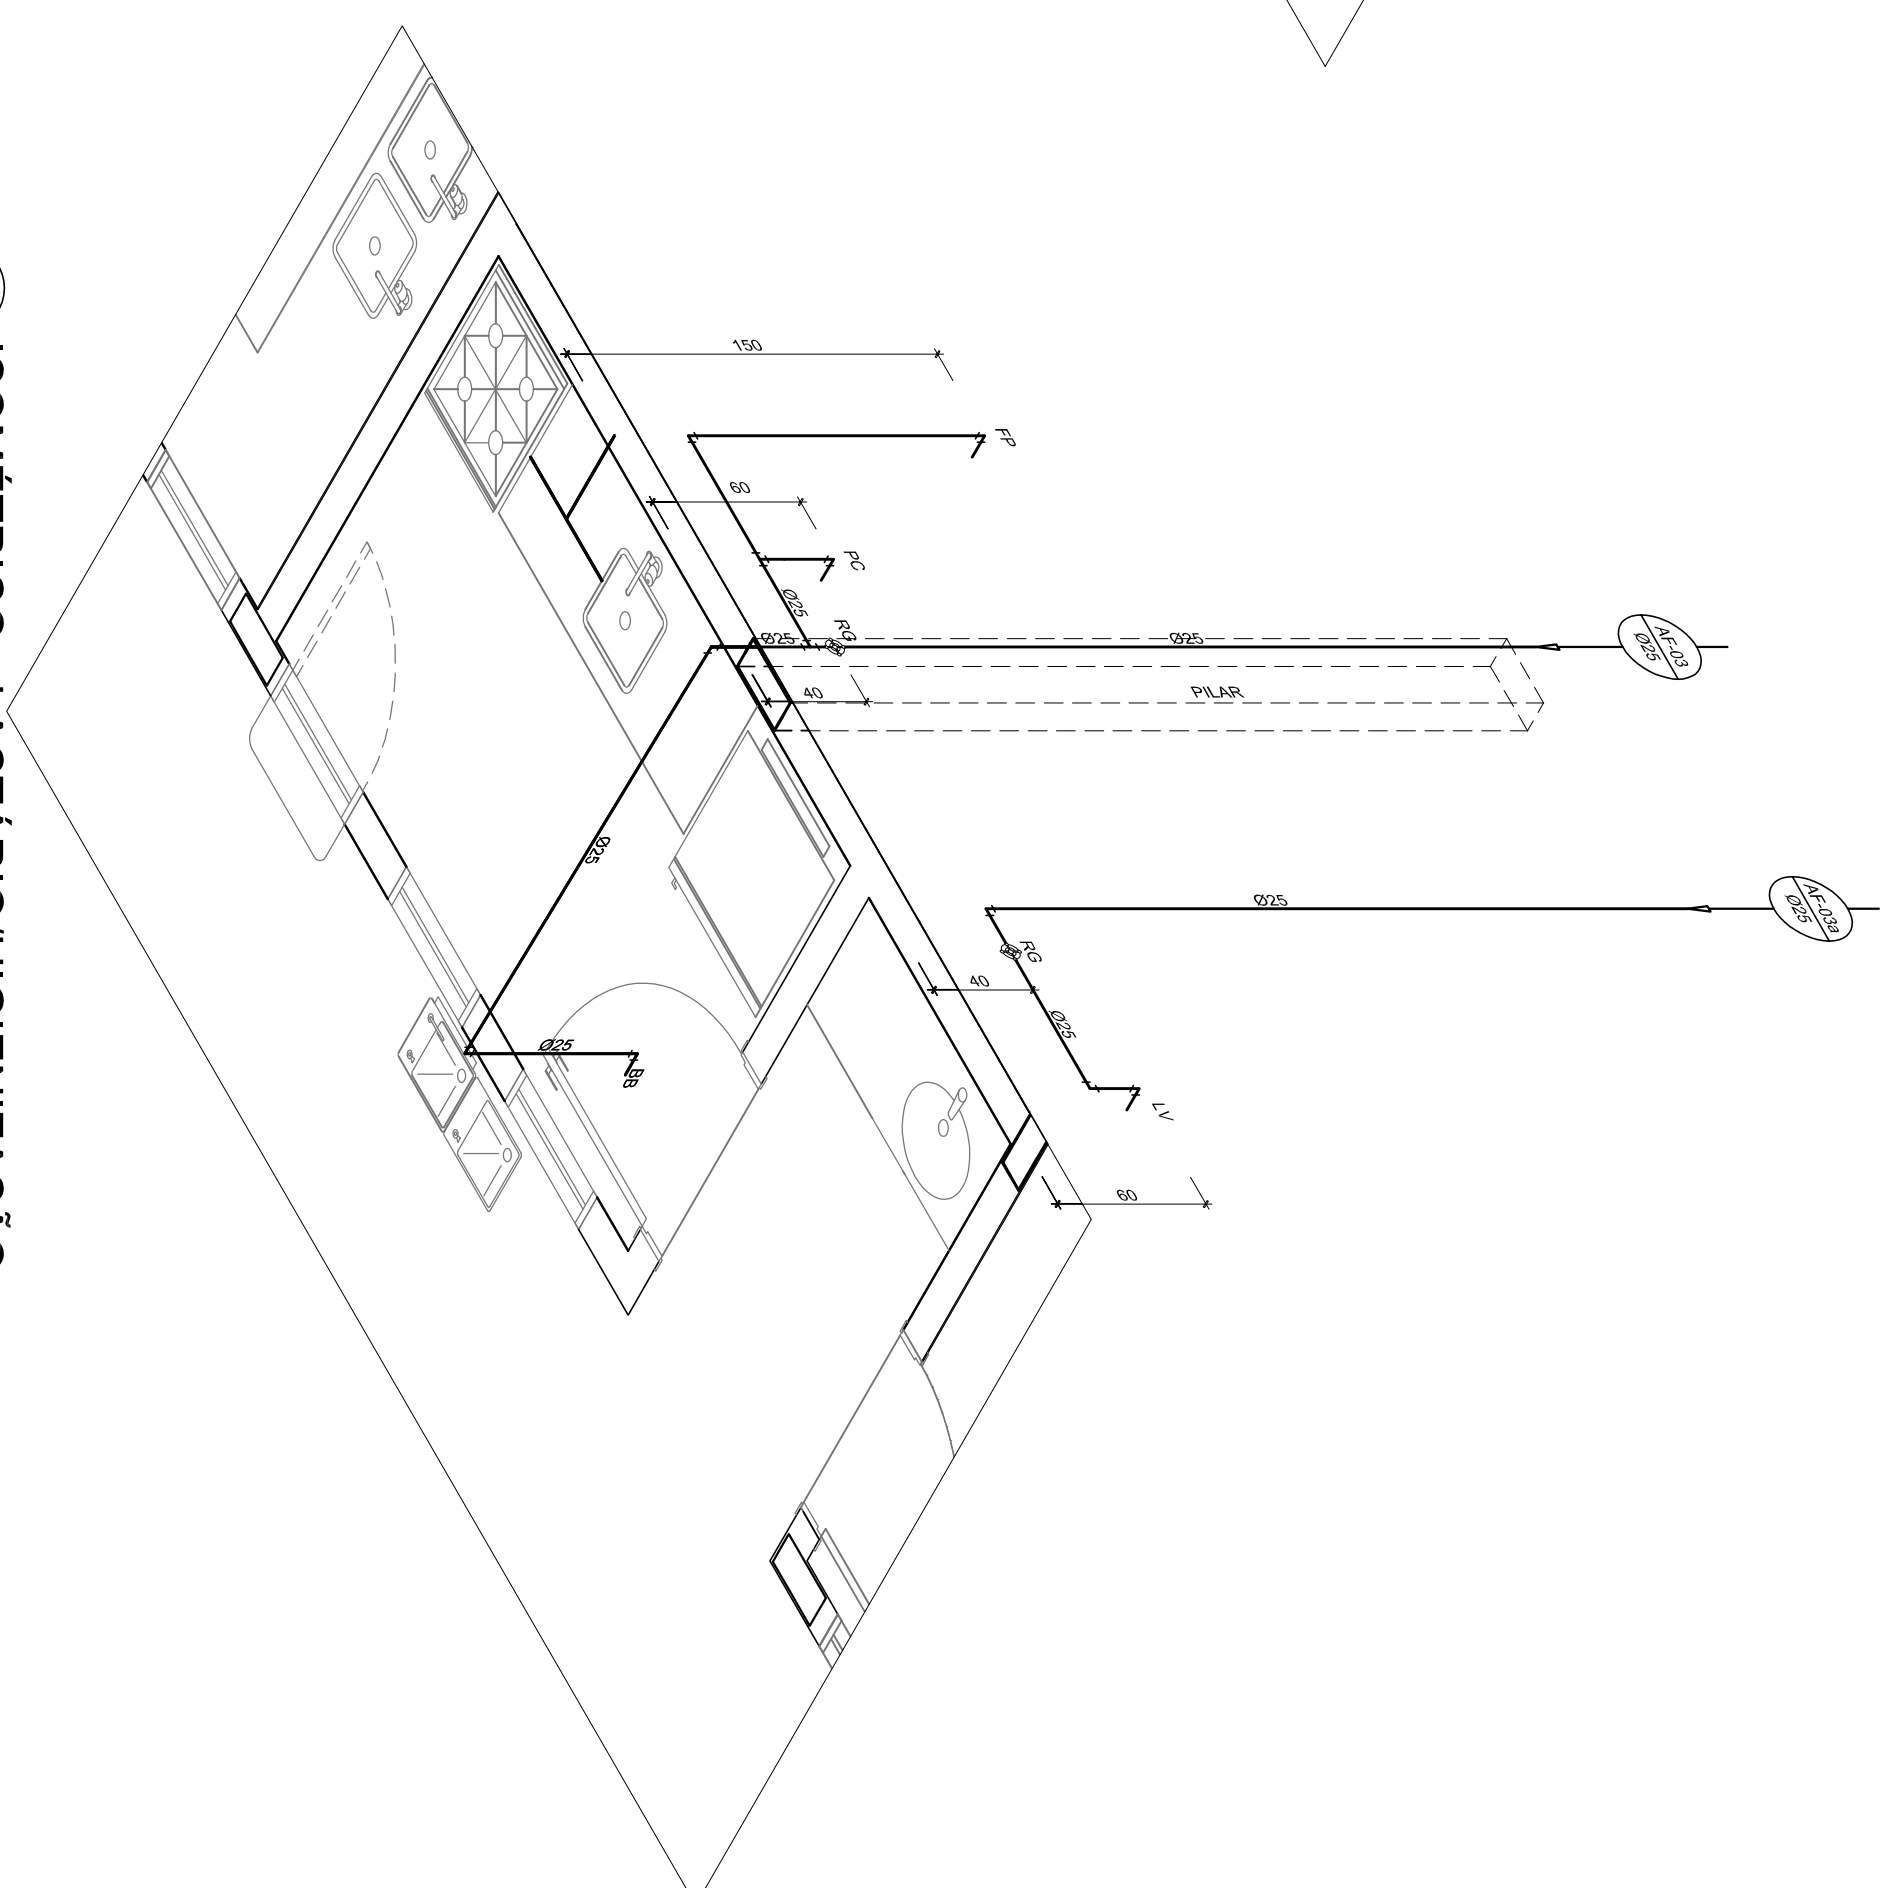

**4** ISOMÉTRICO - VESTIÁRIO FEMININO  
ESQ.: 1/25



**ISOMÉTRICO - LACTÁRIO/HIGIENIZAÇÃO**

LEGENDA DE AGUA	
SIMBOLOGIA	DESCRIÇÃO

NOTAS:

[illegible]

ENDEREÇO:			
MUNICÍPIO - UF:			
PROFESSOR(A)			
ÁREA TÉCNICA	CITA		
AUTOR DO PROJETO: MARIA ALZONI PEREIRA	CITA-403-2010		
DATA	FOLHA Nº		

[illegible]

<p>PROJETA</p> <p>03/01</p>	