




1 VISTA 10 - SANITÁRIO FEMININO
ESC.: 1/25



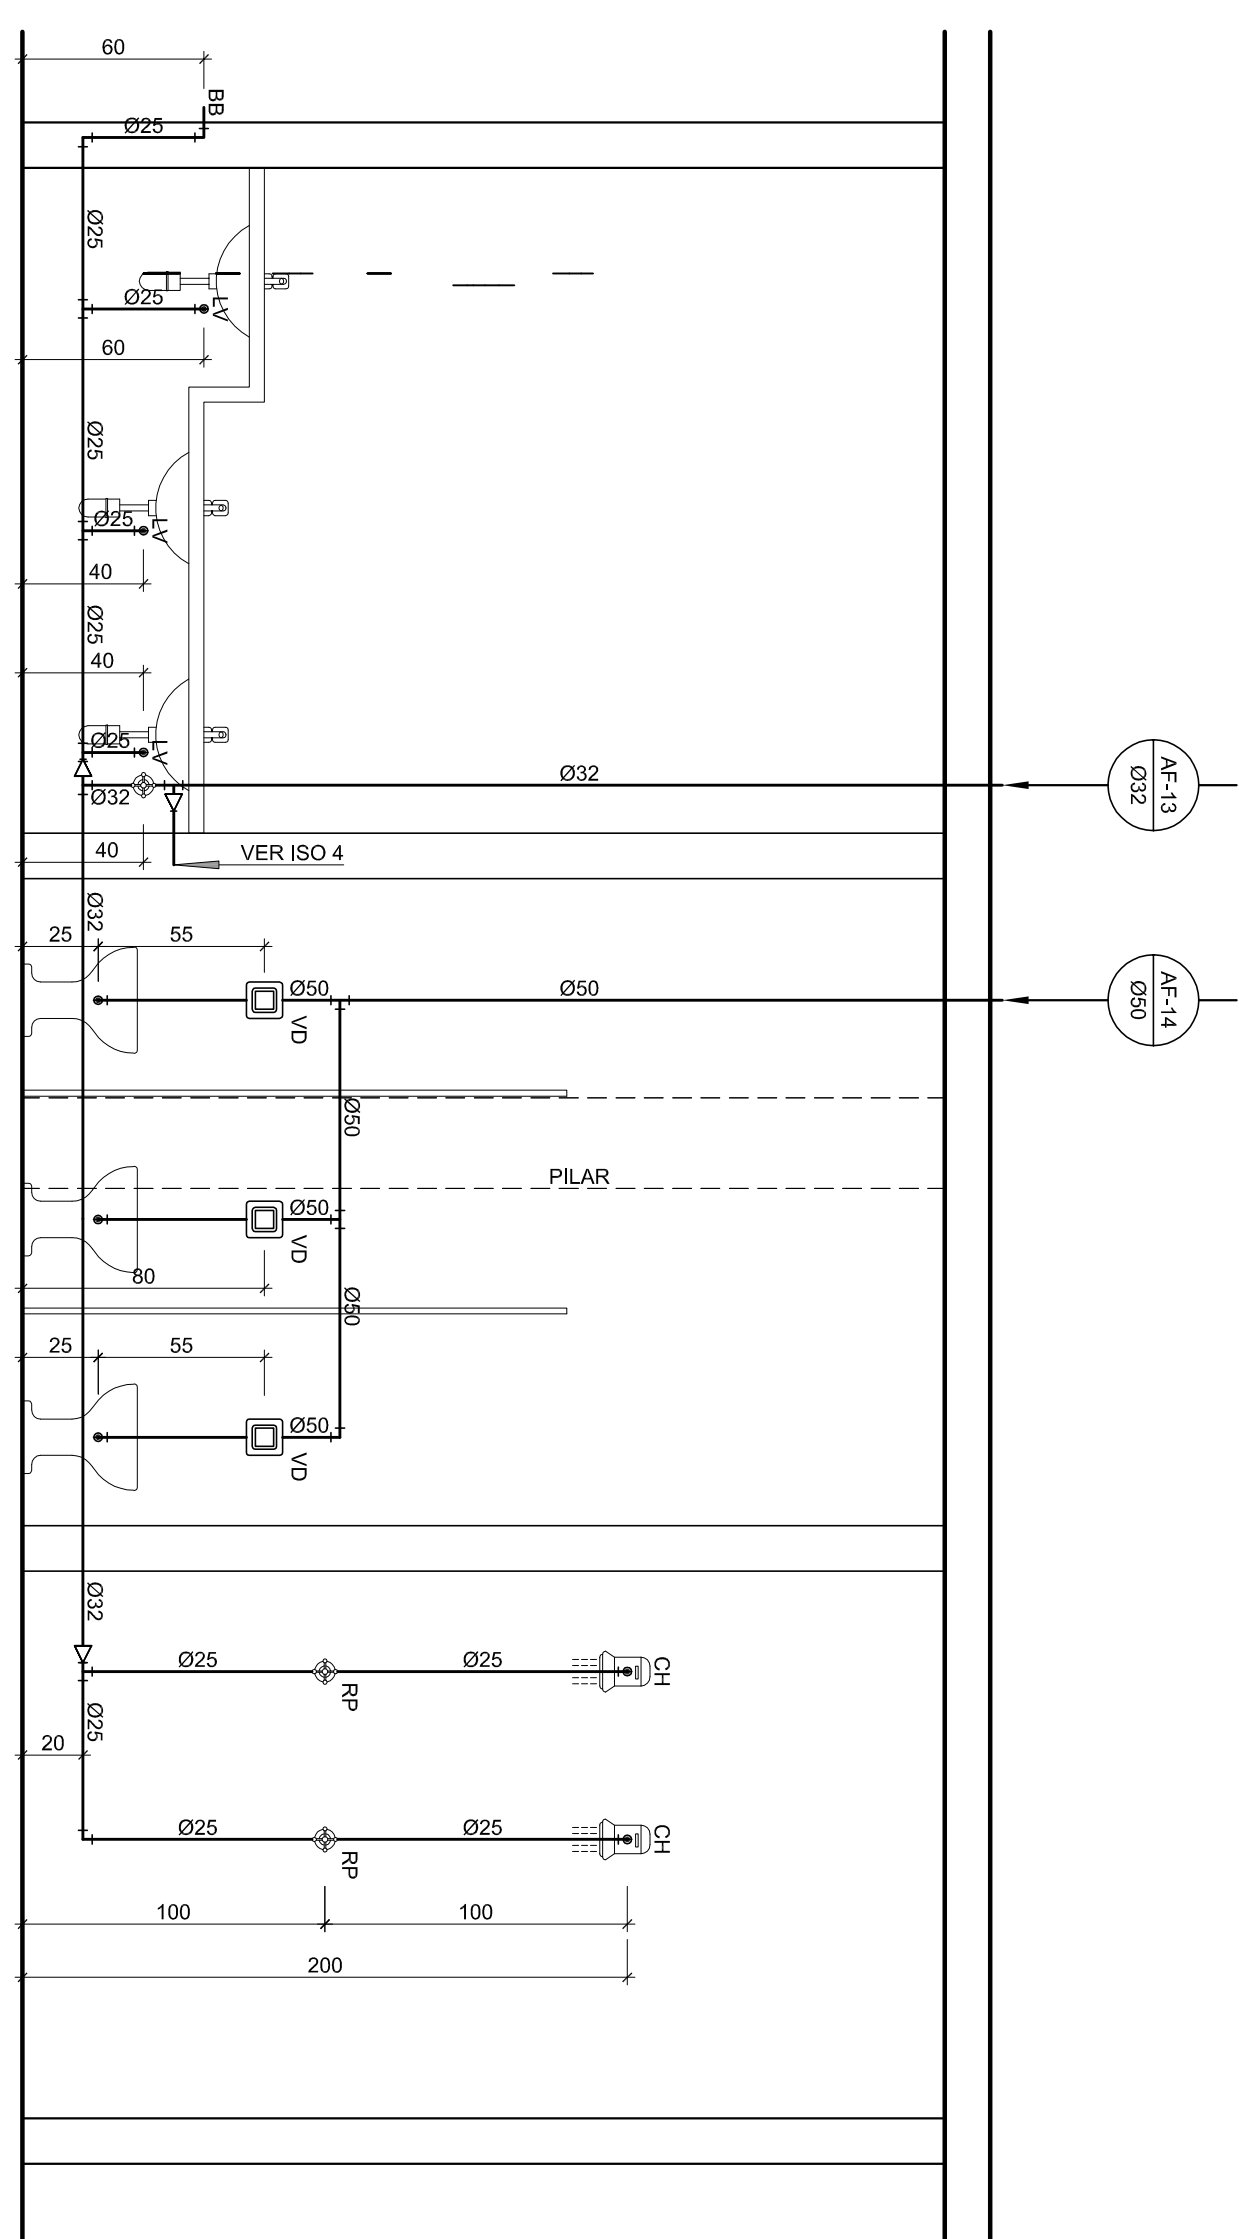


3 VISTA 11 - SANITÁRIO MASCULINO
ESQ.: 1125

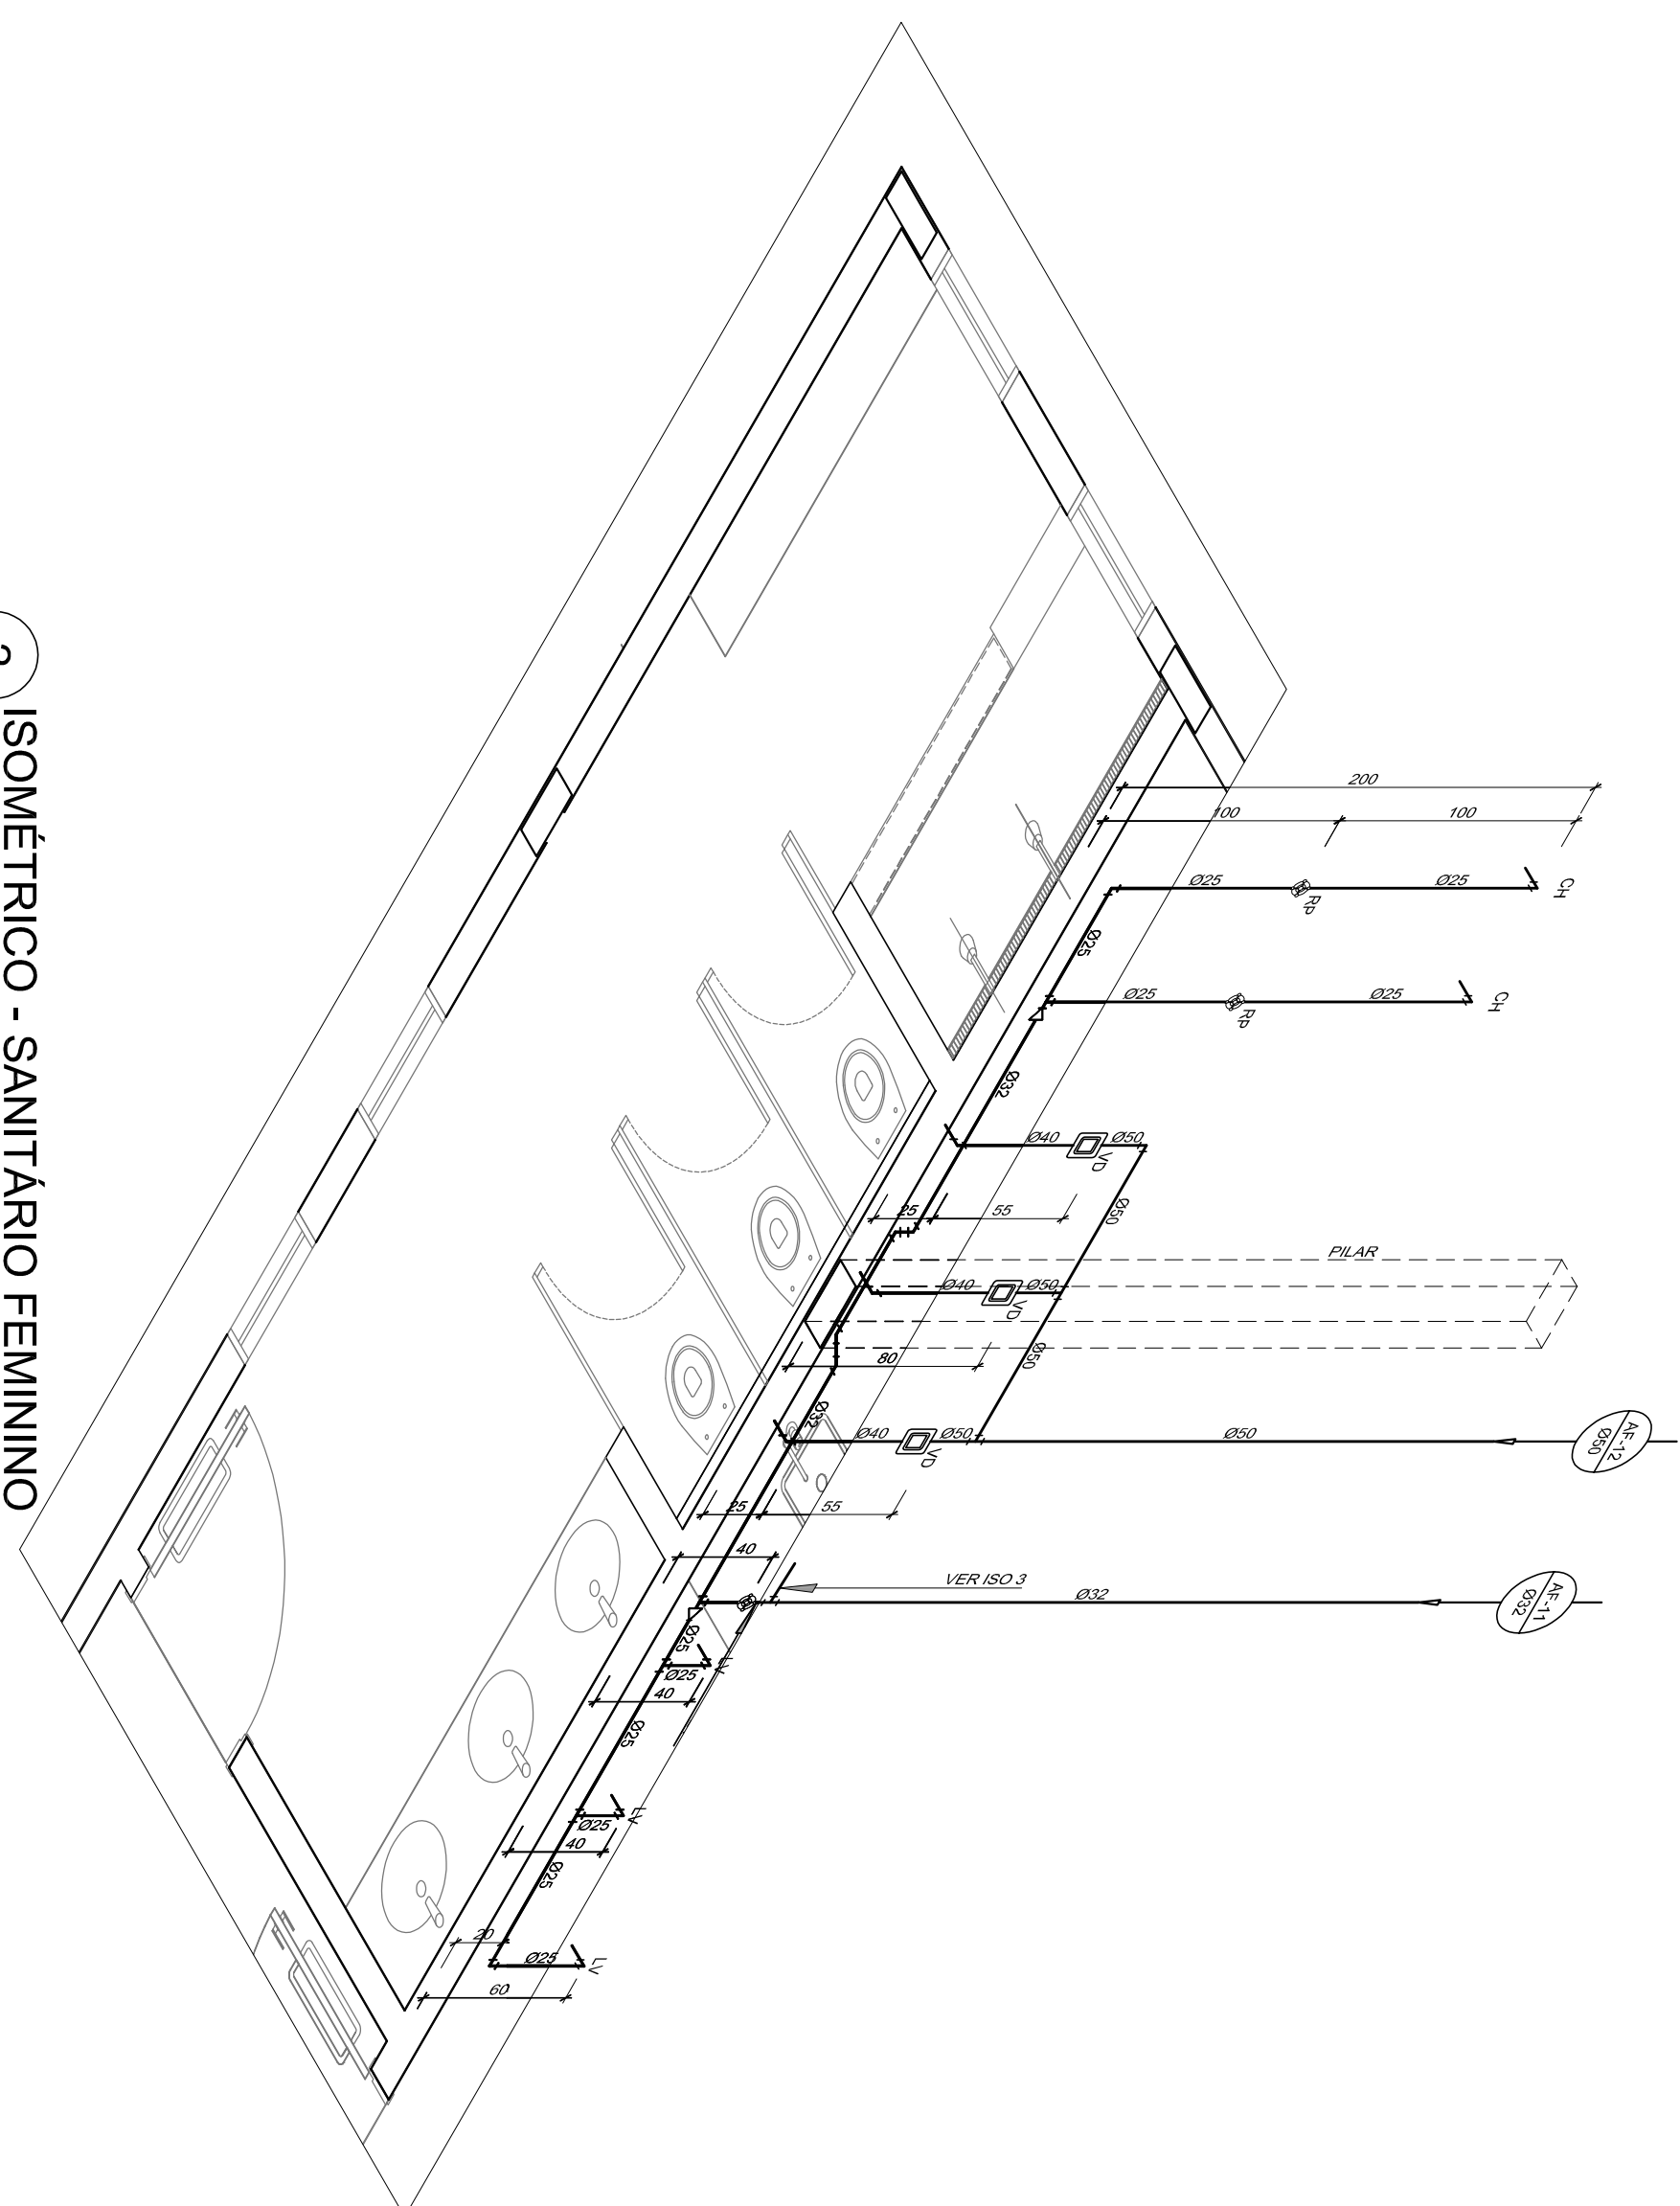

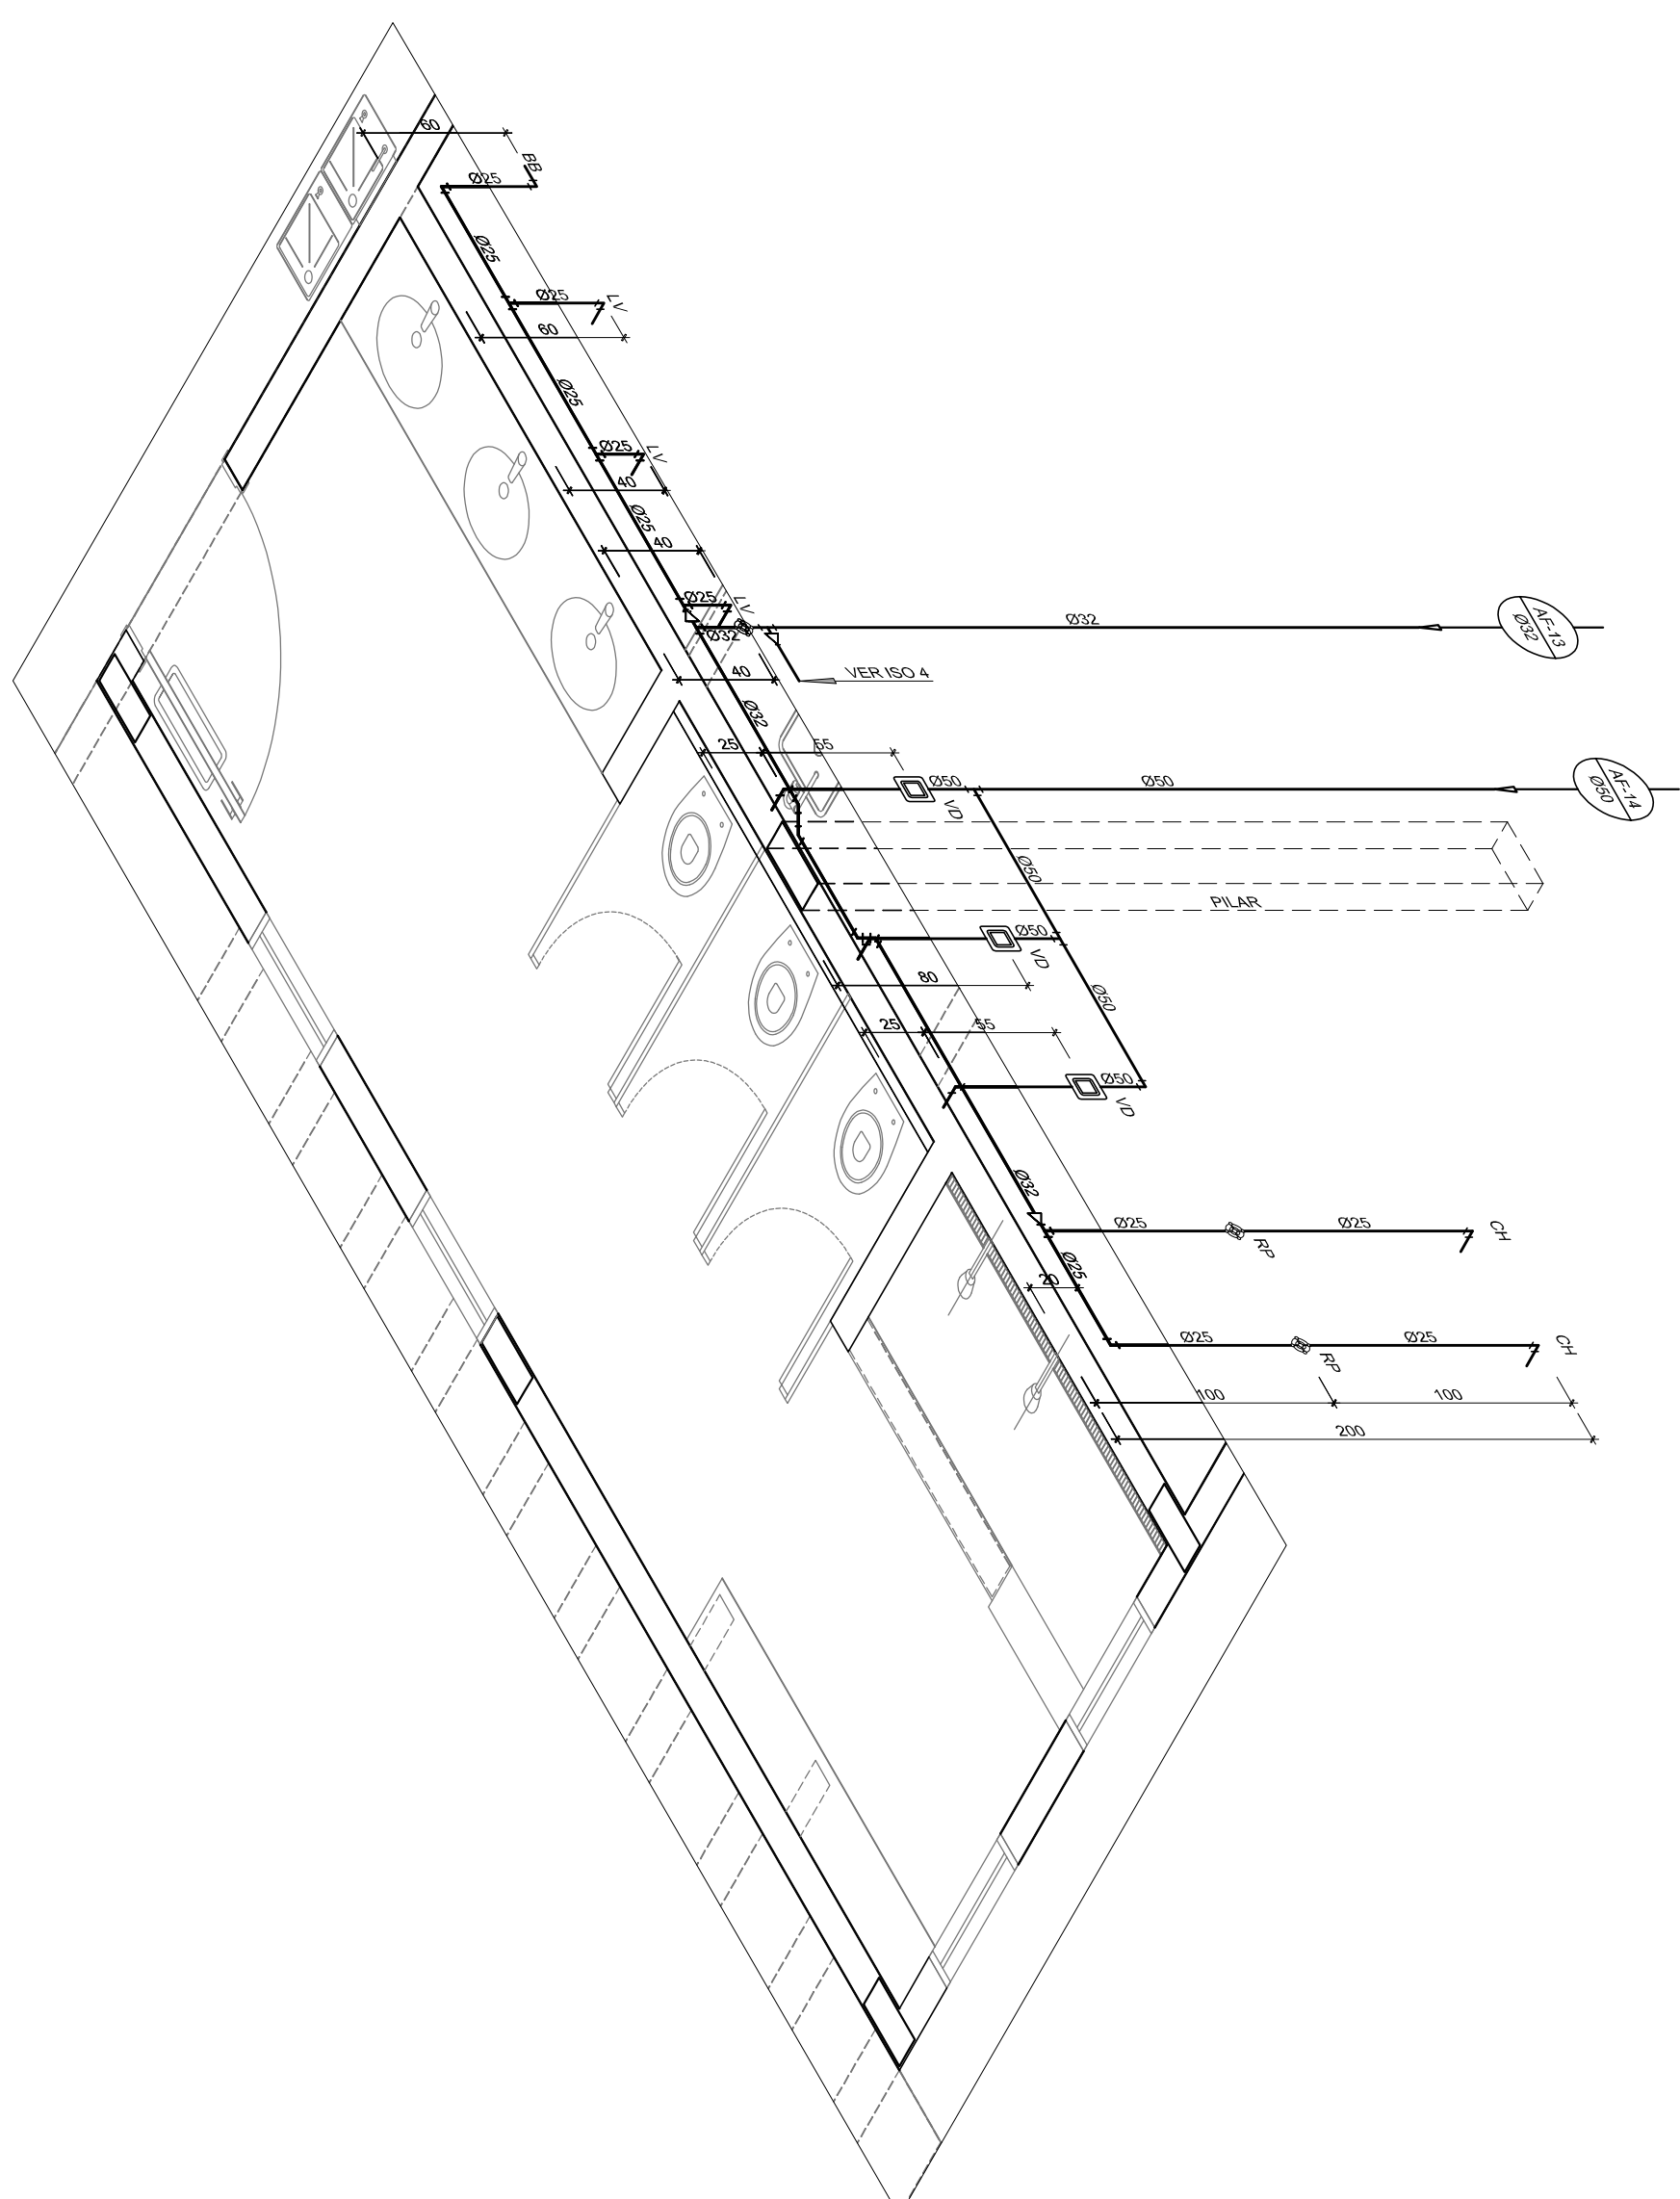2 ISOMÉTRICO - SANITÁRIO FEMININO



4 ISOMÉTRICO - SANITÁRIO MASCULINO

LEGENDA DE ÁGUA	
SÍMBOLO	DESCRIÇÃO
	TUBULAÇÃO PARA ÁGUA FRIA
LV	LAVATÓRIO
CH	CHUVEIRO

NOTAS:

- [illegible]

GOVERNO FEDERAL

BRASIL

PAÍS RICO E PAÍS SEM POBREZA

FUNDE *Fundo Nacional*
de Desenvolvimento
da Educação

Ministério da
Educação

[illegible]