


FACHADA 04
ESCALA 1/75

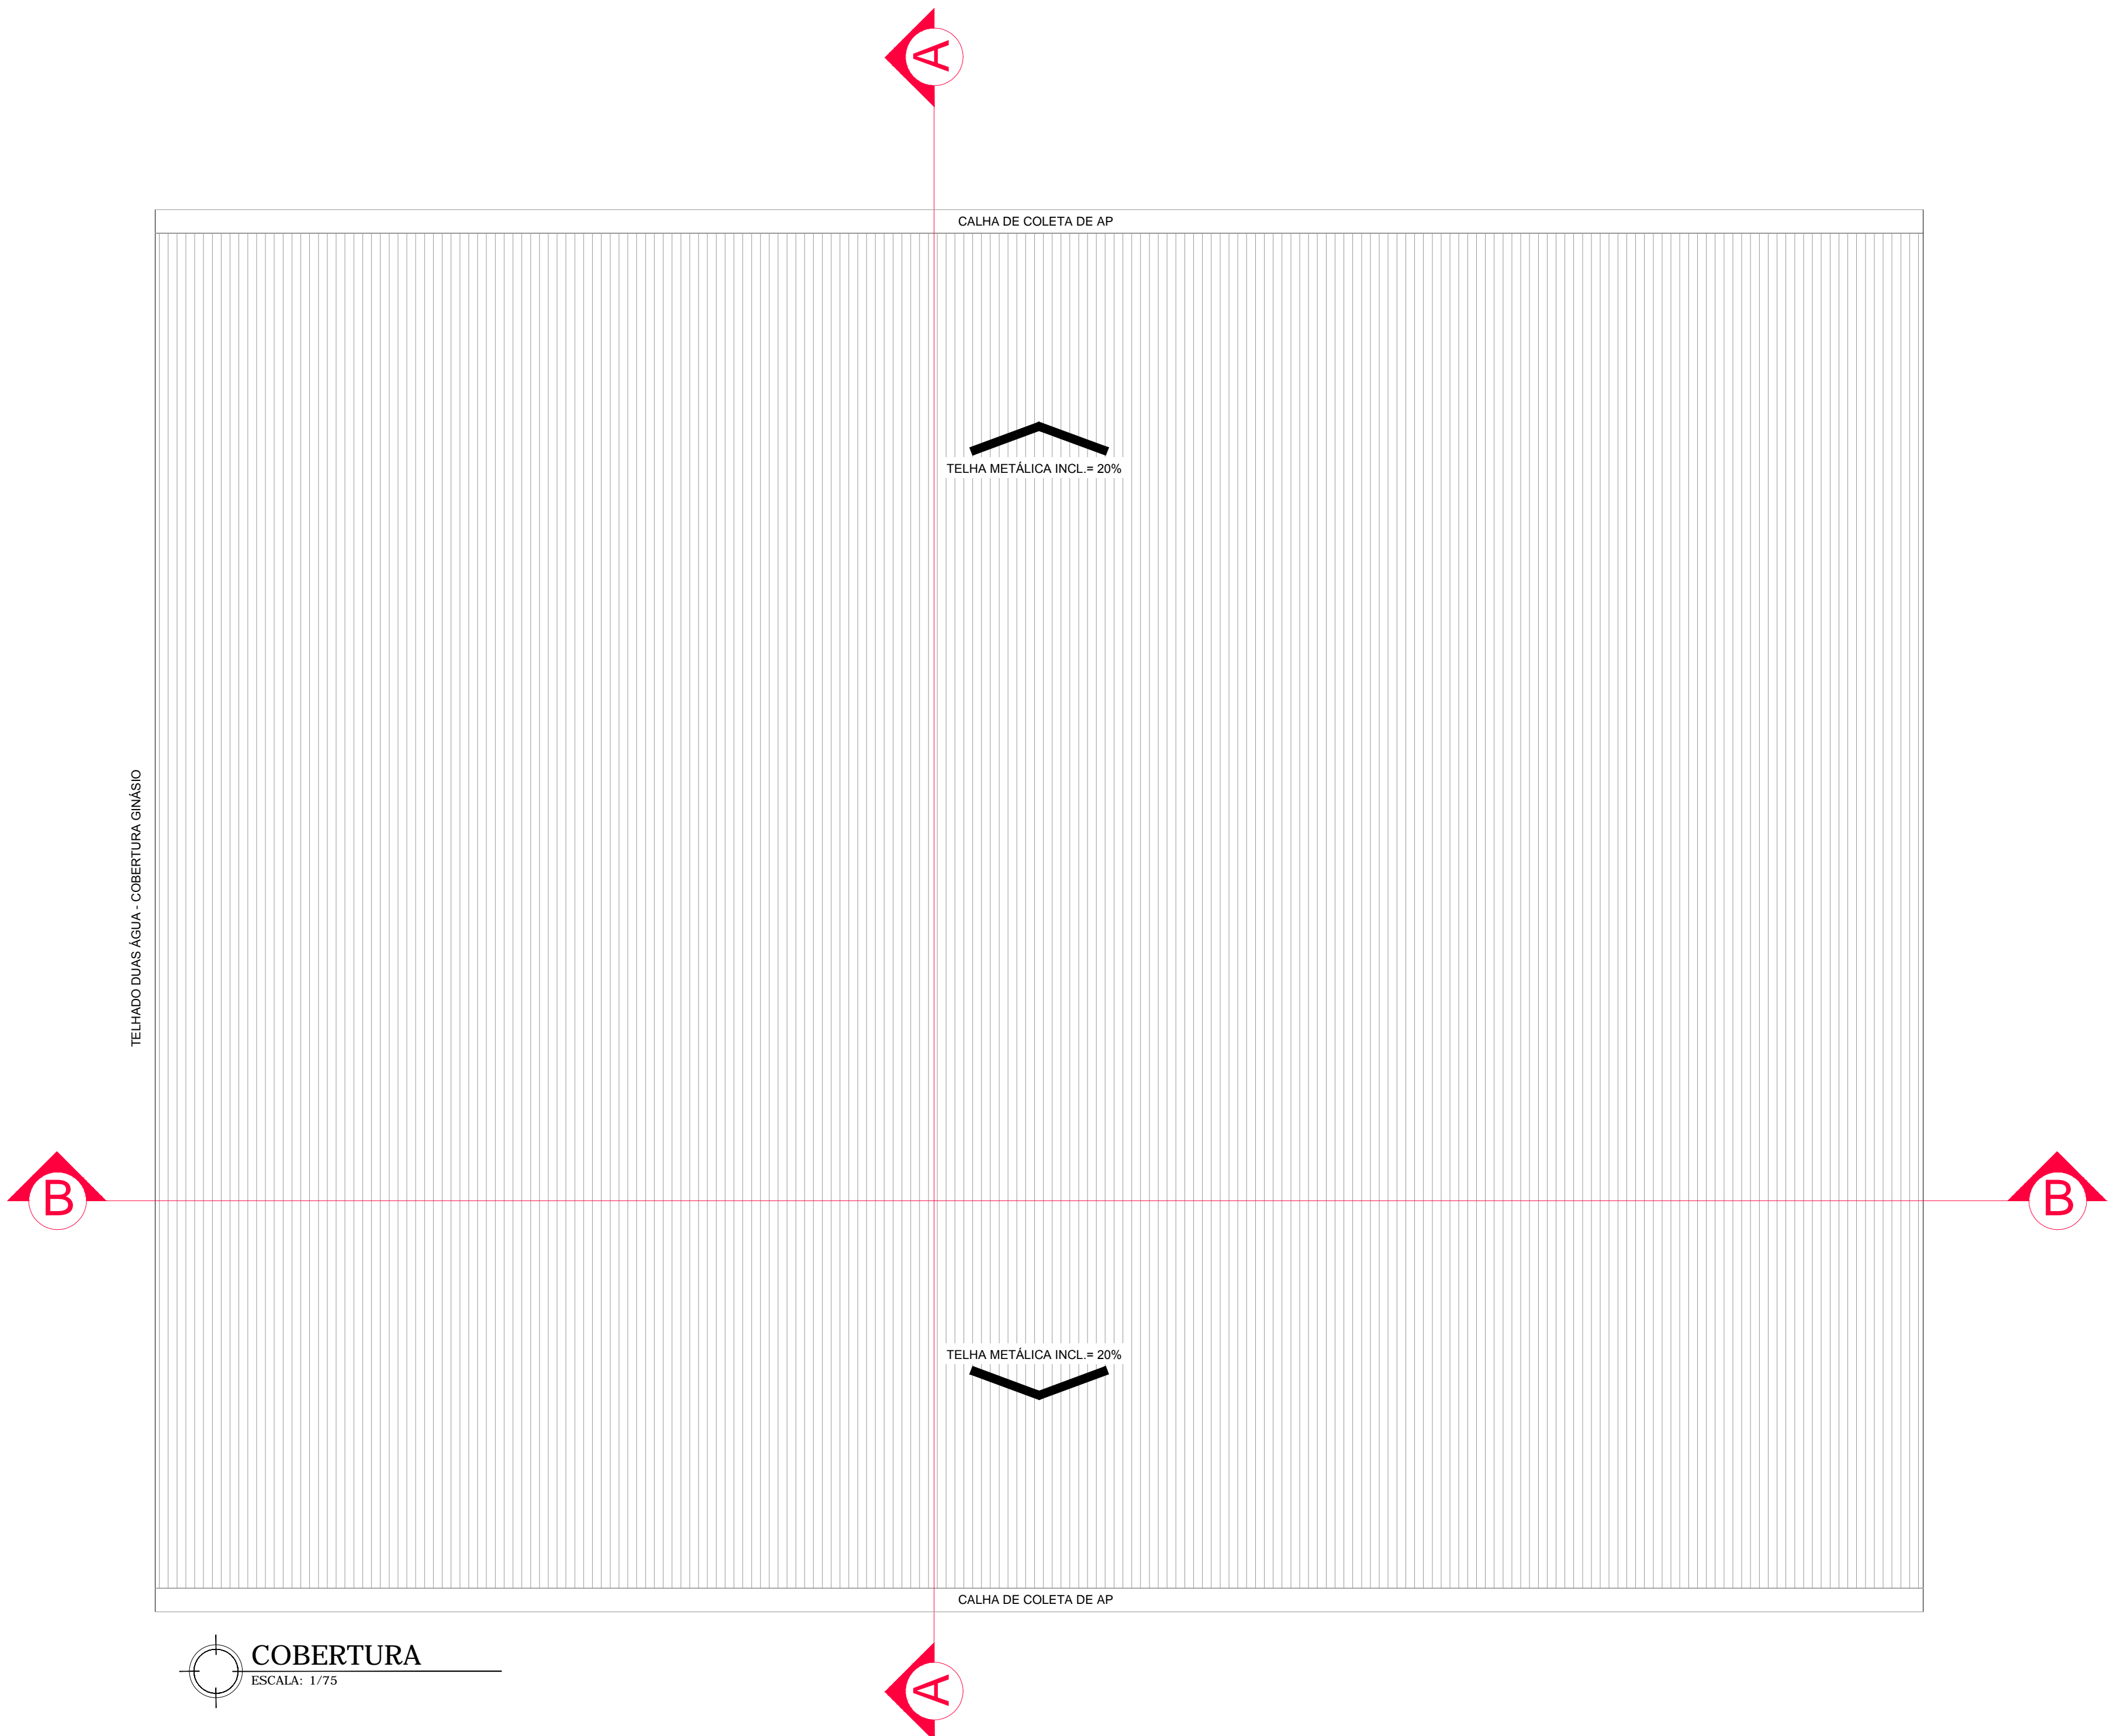

TELHADO DUAS ÁGUA - COBERTURA GINÁSIO

COBERTURA
ESCALA: 1/75

LEGENDA

○ PISO

01. PISO DE CONCRETO DESEMPENADO.
02. PISO CRISTAL BRANCO GYOTOKU 42X42cm CÓD. 30106015 OU EQUIVALENTE TÉCNICO.
03. PISO ESPORTIVO MONOLÍTICO ASFÁLTICO DE USO EXTERNO. SUPERFÍCIE DE JOGO COM ACABAMENTO EM RESINA ACRÍLICO-VINÍLICA.

△ PAREDE

01. PINTURA LÁTEX ACRÍLICO NA COR BRANCO.
02. CERÂMICA CRISTAL BRANCO GYOTOKU. DIM.: 42x27cm CÓD. 30716008 OU EQUIVALENTE TÉCNICO.
03. PAREDE DE BLOCO DE CIMENTO SEM COBRIMENTO.
04. PAREDE REVESTIDA COM MASSA ÚNICA E PINTURA ACRÍLICA SOBRE EMASSAMENTO.

□ FORRO

01. FORRO PAINEL WALL

○ SOLEIRA

01. SOLEIRA EM PEDRA DE GRANITO POLIDA, NA COR CINZA ANDORINHA. ESP.: 2,0cm.

LEGENDA GRÁFICA

- PAREDE ALVENARIA

ESQUADRIAS

- PM1 - PORTA DE ABRIR EM MADEIRA, 1 FOLHA. DIM.: 90x2,10m, INCL. ADUELA, ALIZAR E DOBRADIÇA COM ANÉIS.
PA1 - PORTA DE ABRIR EM ALUMÍNIO, 1 FOLHA DIM.: 55X2,10m.
PC1 - PORTA DE CORRER 1 FOLHA EM CHAPA METÁLICA. DIM.: 2,60x2,50m.
JA1 - COMBOGÔ DIM.: 0,80X0,60m. H=1,70m.

LOUÇAS-METAIS

- MC - MICTÓRIO DE LOUÇA BRANCO COM SIFÃO INTEGRADO.
BS - BACIA SANITÁRIA CONVENCIONAL PARA VÁLVULA DE DESCARGA. REF.: DECA LINHA CONFORTO. CÓD. P510 OU EQUIVALENTE TÉCNICO.
LAV - TIPO DE BANCADA LOUÇA BRANCA.
CH - CHUVEIRO PAREDE DECA SPOT (1973CCT) OU EQUIVALENTE TÉCNICO.
TO - TORNEIRA DE MESA FECHAMENTO AUTOMÁTICO. REF.: DECAMATIC ECO CÓD 1173C OU EQUIVALENTE TÉCNICO.

NOTAS

- 1 - NA REGIÃO ABAIXO DOS SANITÁRIOS ALEM DO PISO CIMENTADO SERÁ CONSTRUÍDO FUNDAÇÃO TIPO RADIER COM COMPACTAÇÃO DA BASE 7cm DE CONCRETO MAGRO, E 5cm DE CONCRETO 20MPA COM ARMAÇÃO DE TELA SOLDADA.

| Nº | DATA | DESCRIÇÃO | DESENHO | VERIF. |
|----|------|-----------|---------|--------|
| | | | | |
| | | | | |
| | | | | |

REVISÃO

EMPRESA

TERA
e-mail: tera.ltda@oi.com.br
(71) 3240-9357

RESPONSÁVEL TÉCNICO



PREFEITURA MUNICIPAL DE SANTA LUZIA
ADM. DELEGADO CHRISTIANO XAVIER

OBRA/ENDEREÇO

ESCOLA MUNICIPAL SANTA LUZIA
RUA DESEMBARGADOR DÁRIO LINS S/N, NOSSA Sra. DAS GRAÇAS - SANTA LUZIA/MG

DENOMINAÇÃO DO DESENHO ARQUITETÔNICO
**QUADRA ESPORTIVA
FACHADA 03 E COBERTURA**

FOLHA
ARQ-06/06

RESPONSÁVEL TÉCNICO
ANTONIO DE MELO PRADO CREA : 23.141-D/MG

DATA : MAR/2020
ESCALA : 1/75
ORDEM DE SERVIÇO Nº:

FASE
PROJETO EXECUTIVO

DESENHO
TERA

ARQUIVO
QUADRA-PE-ARQ-001-R04