

QD-SANIT

3x10mm²(FFF)+#10mm²(N)- EPR 0,6/1KV Ø1.1/4"

+#100mm² (T) 450/750V

BARRAMENTO DE NEUTRO

BARRAMENTO DE TERRA

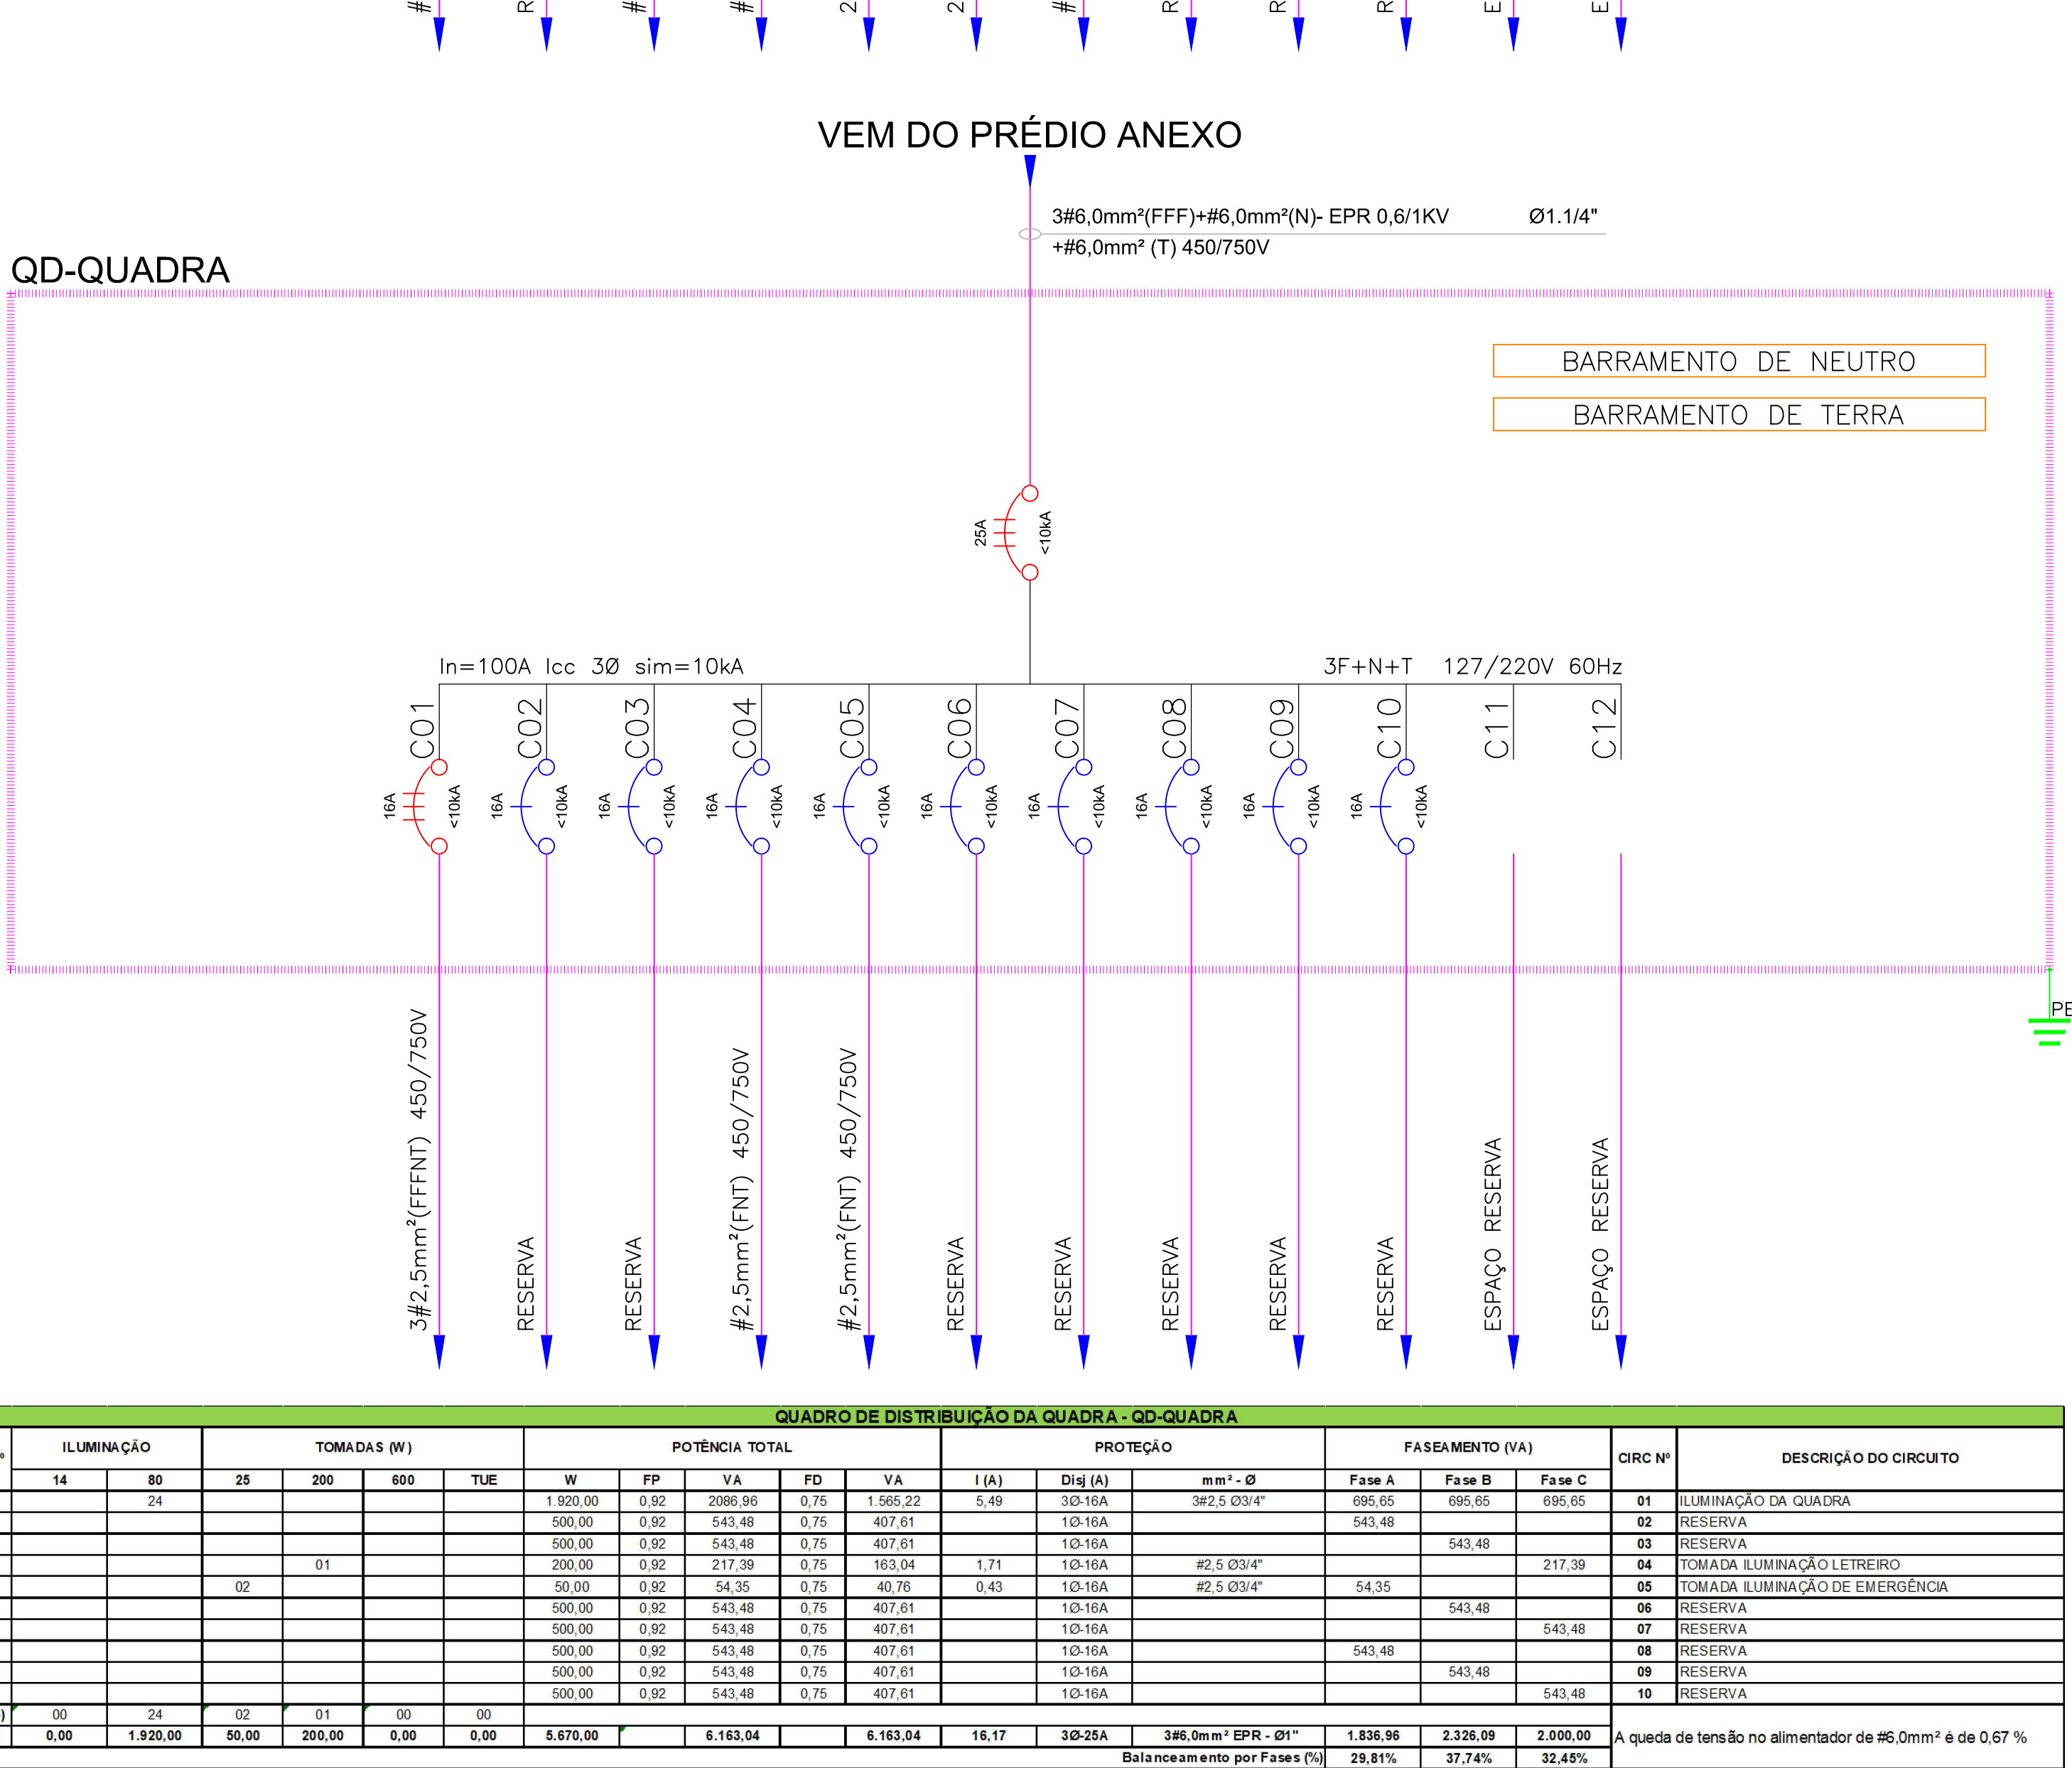
[illegible][illegible]

2,5mm <sup>2</sup> (FNT) 450/750V	RESERVA	
2,5mm <sup>2</sup> (FNT) 450/750V		
2,5mm <sup>2</sup> (FNT) 450/750V		
42,5mm <sup>2</sup> (FTT) 450/750V		
42,5mm <sup>2</sup> (FTT) 450/750V		
2,5mm <sup>2</sup> (FNT) 450/750V	RESERVA	
	RESERVA	
	RESERVA	
	ESPAÇO RESERVA	
	ESPAÇO RESERVA	

Diagrama de uma barra de neutro (BARRAMENTO DE NEUTRO) com especificações técnicas:

- 3#6,0mm²(FFF)+#6,0mm²(N)- EPR 0,6/1KV Ø1.1/4"
- +#6,0mm² (T) 450/750V

BARRAMENTO DE TERRA

[illegible]

DENOMINAÇÃO DO DESENHO	ELÉTRICA	FOLHA
QUADROS ELÉTRICOS		ELE-02/03
QAI - QUADRA E QDQ		
RESPONSÁVEL TÉCNICO		DATA : MAR/2020
ANTONIO DE MELO PRADO CREA : 23.141-D/MG		ESCALA : 1/50
		ORDEM DE SERVIÇO Nº:
FASE	DESENHO	ARQUIVO

01	04-2020	REVISÃO CONFORME RELATÓRIO		TERA	A. MELO
Nº	DATA	DESCRIÇÃO		DESENHO	VERIF.
<b>REVISÃO</b>					
<b>EMPRESA</b>					
 e-mail: tera.ltda@oi.com.br (71) 3240-9357			<hr/> <b>RESPONSÁVEL TÉCNICO</b> <hr/>		
 <b>PREFEITURA MUNICIPAL DE SANTA LUZIA</b> <b>ADM. DELEGADO CHRISTIANO XAVIER</b>					
<b>OBRA/ENDEREÇO</b>					
<b>ESCOLA MUNICIPAL SANTA LUZIA</b> R. Des. Dário Lins - Nossa Sra. das Gracias, Santa Luzia - MG 33030-160					
<b>DENOMINAÇÃO DO DESENHO ELÉTRICA</b> <b>QUADROS ELÉTRICOS</b> <b>QAI - QUADRA E QDQ</b>				<b>FOLHA</b>  <b>ELE-02/03</b>	
<b>RESPONSÁVEL TÉCNICO</b> ANTONIO DE MELO PRADO CREA : 23.141-D/MG				<b>DATA : MAR/2020</b> <b>ESCALA : 1/50</b> <b>ORDEN DE SERVIÇO Nº:</b>	
<b>FASE</b> <b>PROJETO EXECUTIVO</b>		<b>DESENHO</b> <b>TERA</b>		<b>ARQUIVO</b> <b>QUADRA-EL-PE-002-QD-DIAG-R04</b>	