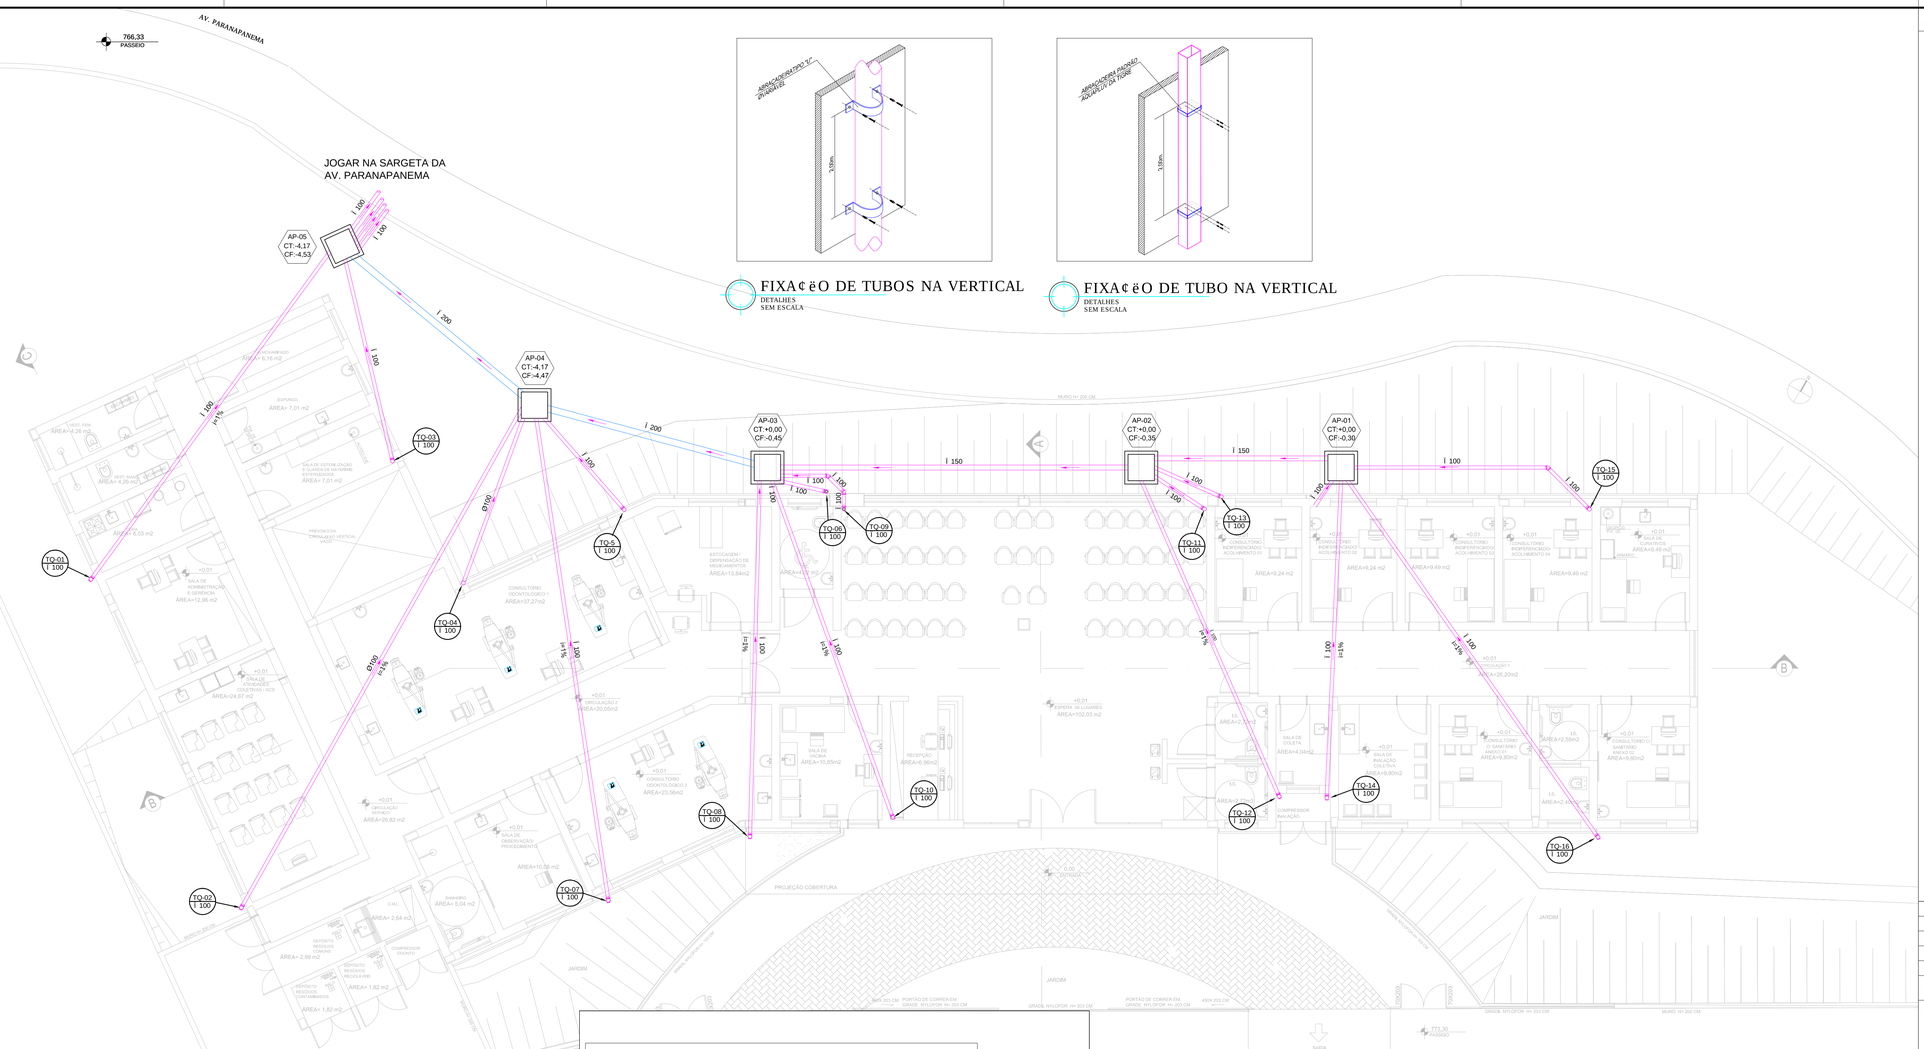
AV. PARANAPANEMA
766,33
PASSEIO
JOGAR NA SARGETA DA
AV. PARANAPANEMA
AP-05
CT:-4,17
CF:-4,53
AP-04
CT:-4,17
CF:-4,47
AP-03
CT:+0,00
CF:-0,45
AP-02
CT:+0,00
CF:-0,35
AP-01
CT:+0,00
CF:-0,30
TQ-01
TQ-02
TQ-03
TQ-04
TQ-05
TQ-06
TQ-07
TQ-08
TQ-09
TQ-10
TQ-11
TQ-12
TQ-13
TQ-14
TQ-15
TQ-16
I 100
I 150
I 200
Ø100
Ø150
RUA SÃO JUDAS TADEU
PROJEÇÃO COBERTURA
JARDIM
MURO H= 200 CM
GRADIL NYLOFOR H= 203 CM
PORTÃO DE CORRER EM GRADIL NYLOFOR H= 203 CM
SAÍDA AMBULÂNCIA
ESTOCAGEM / DISPENSAÇÃO DE MEDICAMENTOS
ÁREA=15,84m2
SALA DE ESPERA
ÁREA=102,03 m2
RECEPÇÃO
ÁREA=6,96m2
SALA DE ACOLHIMENTO
ÁREA=9,24 m2
CIRCULAÇÃO 1
ÁREA=20,20m2
CIRCULAÇÃO 2
ÁREA=20,05m2
SALA DE COLETA
ÁREA=4,04m2
ÁREA=3,80m2
COMPRESSOR INALAÇÃO
SALA DE ESTERILIZAÇÃO E GUARDA DE MATERIAIS ESTERILIZADOS
ÁREA= 7,01 m2
SALA DE ADMINISTRAÇÃO E GERÊNCIA
ÁREA=13,96 m2
ÁREA=24,67 m2
CONSULTÓRIO ODONTOLÓGICO 5
ÁREA=23,56m2
SALA DE OBSERVAÇÃO PROCEDIMENTO
ÁREA=10,58 m2
ÁREA= 2,64 m2
ÁREA= 5,04 m2
ÁREA= 2,99 m2
ÁREA= 1,82 m2
ÁREA= 1,82 m2
DEPÓSITO RESÍDUOS COMUNS
DEPÓSITO RESÍDUOS RECICLÁVEIS
DEPÓSITO RESÍDUOS CONTAMINADOS
COMPRESSOR ODONTO
GERADOR
ÁREA= 6,16 m2
ÁREA= 4,26 m2
ÁREA= 4,26 m2
ÁREA= 4,26