


PLANTA TÉRREO PAREDES
ESCALA 1:100

PROSPECÇÕES
TIPOS DE PAREDES



NOTAS
PROSPECÇÃO, TIPOS DE VEDAÇÃO: DE PAU-A-PIQUE, ADOBE, PEDREGULHO, TIJOLO DE BARRO COZIDO;
REVESTIMENTO: REBOCO DA PAREDE COM PINTURA A BASE DE CAL

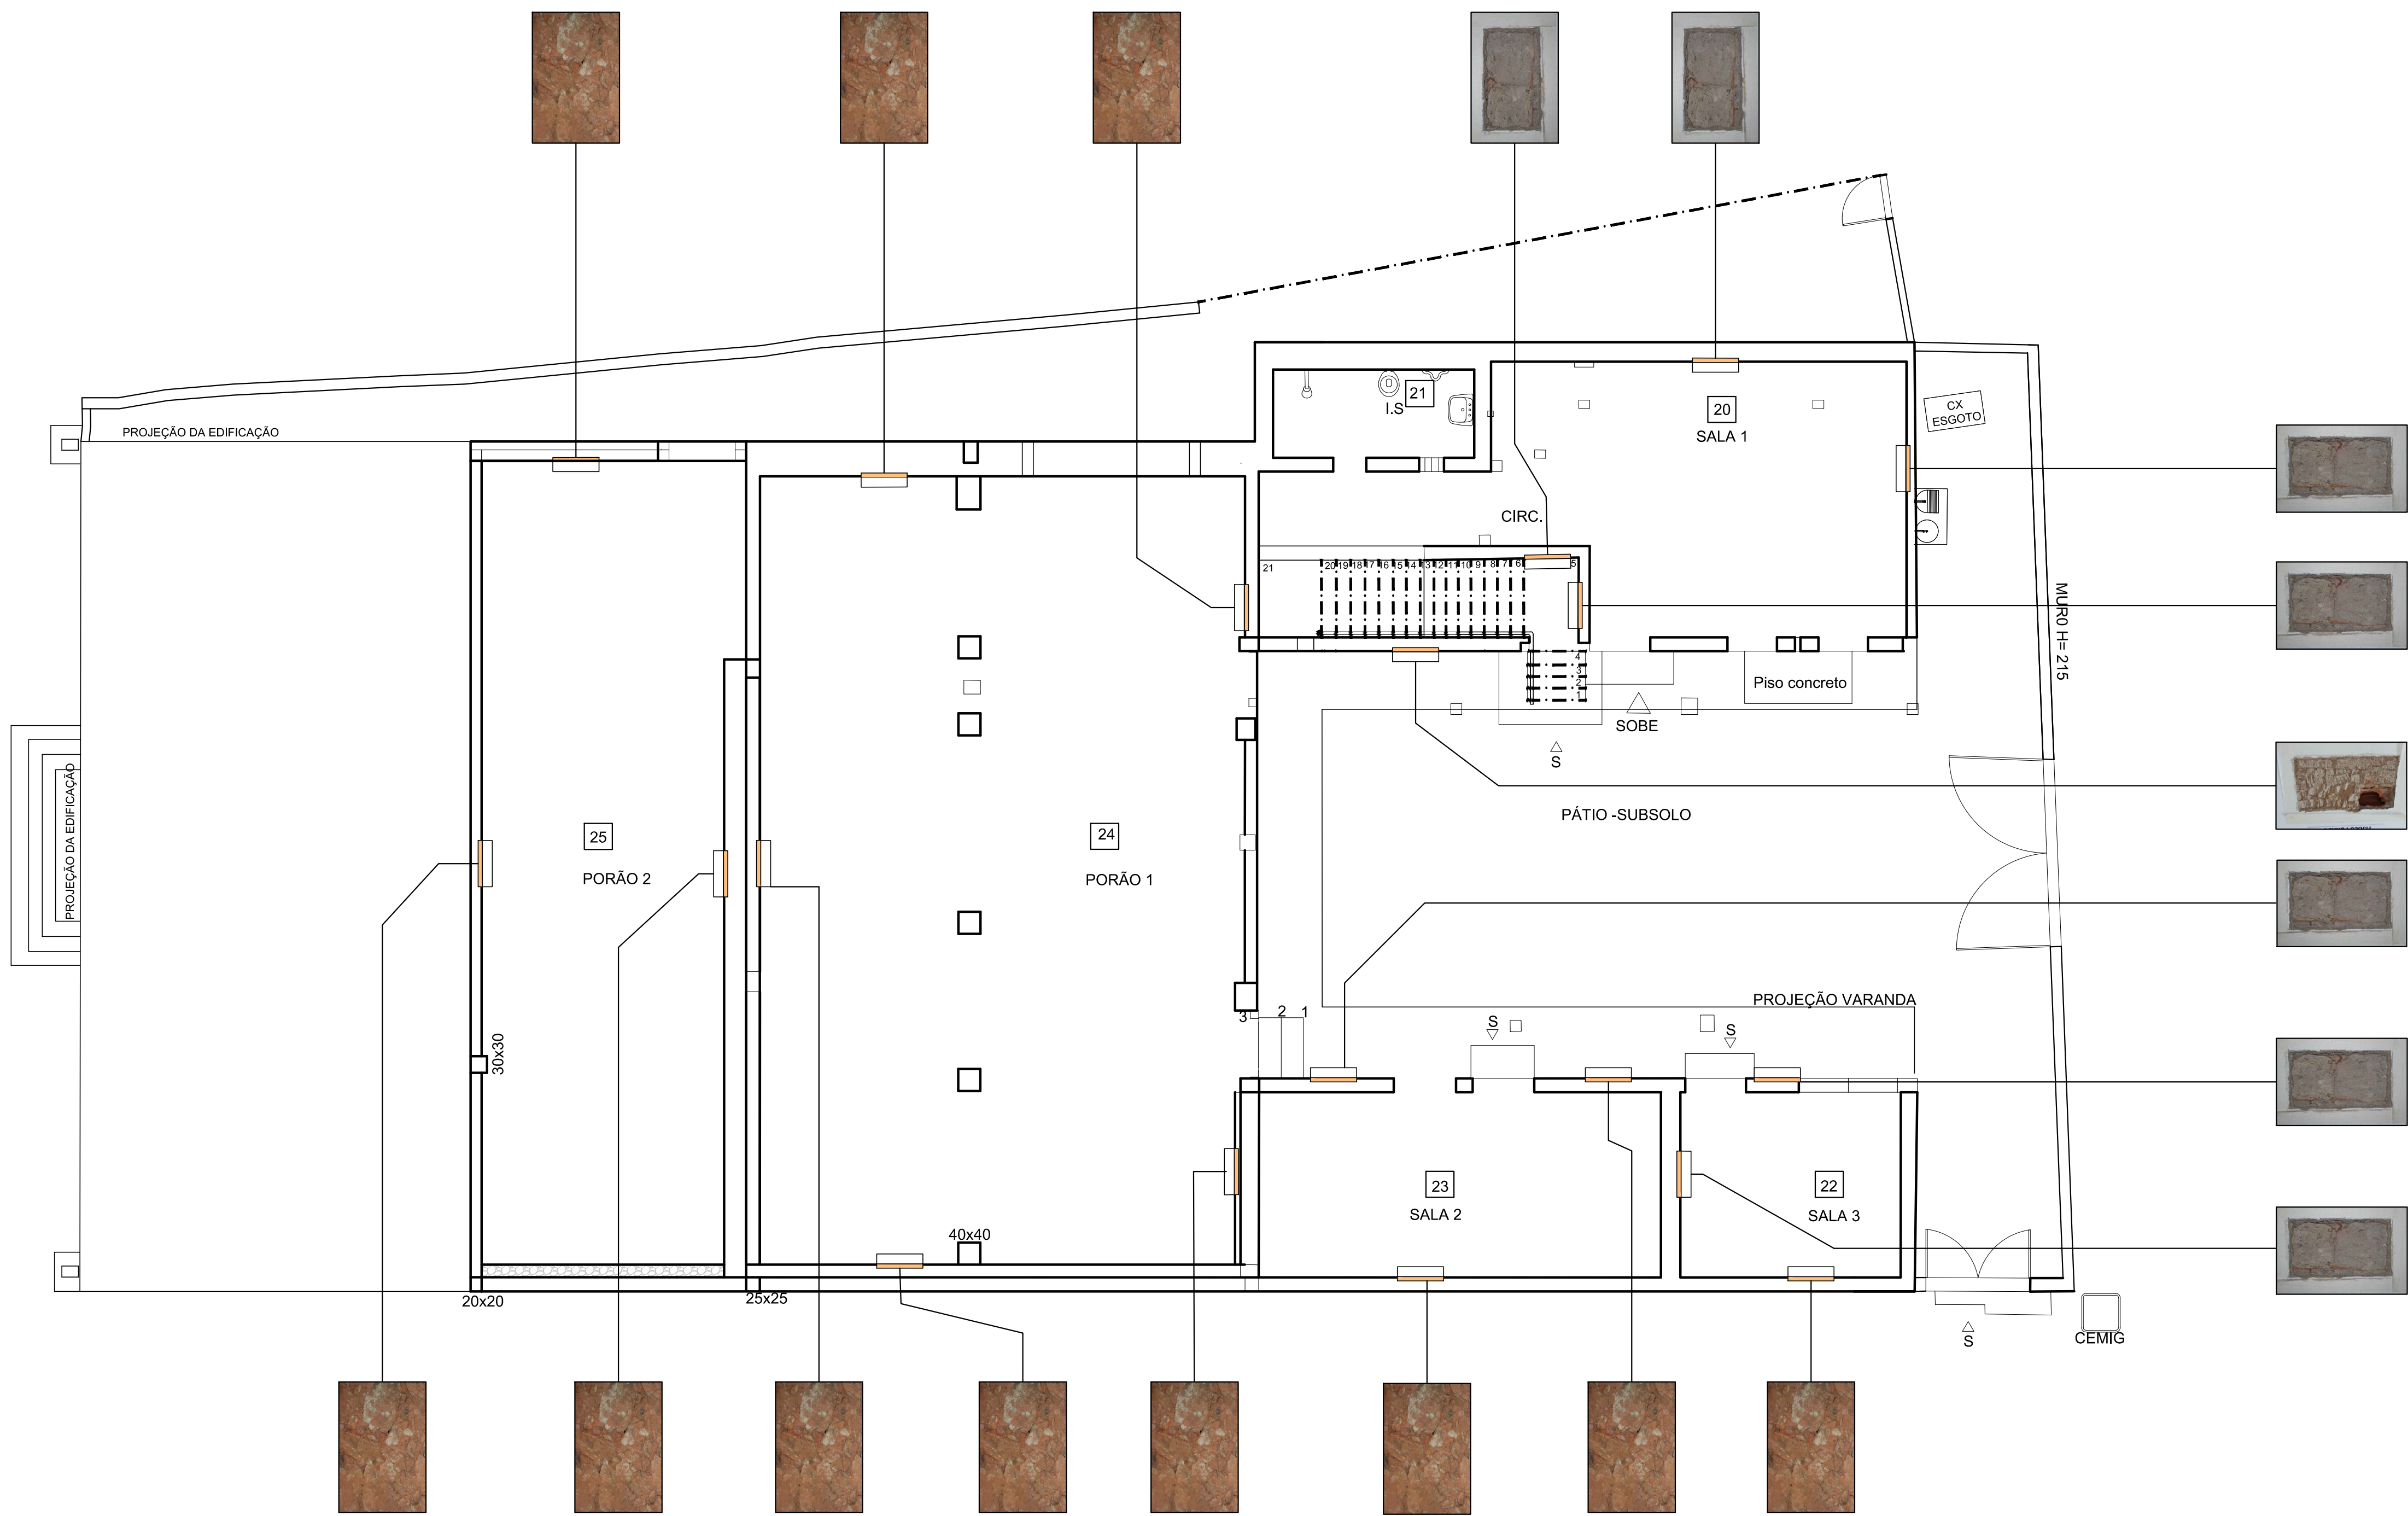

PLANTA SUBSOLO PAREDES
ESCALA 1:100


COMODOS

REVISÃO	CONTEGGO	DATA	DESENHO

MONUMENTO:	SOLAR TEIXEIRA DA COSTA
TÍTULO:	PROJETO DE RESTAURAÇÃO
MUNICÍPIO:	SANTA LUZIA/MG
DISTrito:	-----
ENDEREÇO:	Rua Direita, 785 - Centro
PROJETO:	PROJETO ARQUITETÔNICO
ETAPA DE PROJETO:	LEVANTAMENTO CADASTRAL E DIAGNÓSTICO
BASE CADASTRAL:	LEVANTAMENTO ARQUITETÔNICO
DATA ADO/2017	AD
CONTEGGO:	PROSPECÇÕES DAS PAREDES, NOTAS
TOTAL (FOLHAS)	11/16