

TEYO:

- DEMOLIÇÃO DA PAREDE LADO NORTE VIA DE ACESSO ÀS INSTALAÇÕES SANITÁRIAS DE FUNCIONÁRIOS, COM ABERTURA DE VAJO DE PORTA 0,80M X 2,10M E RESERVATÓRIO ABAIXO DA ESCADA; NOVA PAREDE PARA INSTALAÇÕES SANITÁRIAS DE FUNCIONÁRIOS;
- RECONSTRUÇÃO DO LADO LESTE COM ABERTURA DE PORTA 0,80M X 2,10M PARA PAREDE DE ADOBE, NOVO CHAPISÃO E REBOCO EM ARGAMASSA COM MISTURA DE TERRA, CAL E AREIA;
- RECONSTRUÇÃO DO REBOCO DE ARGAMASSA COM CIMENTO E AREIA SOBRE O ADOBE, NOVO CHAPISÃO E REBOCO COM MISTURA REFORÇADA DE TERRA, CIMENTO E AREIA;
- AS VEDACÕES DE PEDREGULHO SERÃO REAUSTURADAS DE ACORDO COM O ITEM 3.8 – COMPOSIÇÃO ESTRUTURAL E RECEBERÃO RESINA DE PROTEÇÃO.

## PINTURA





- HIDRÁULICA E ELÉTRICA


- PISO

- PORCELANATO ESMALTADO BORDA RETA 0,60M X 0,60M MODELO LFTSGR CECISRA OU  
 MODELO EQUIVALENTE, ESTAMPADO OMENTO ACETINADO, PAGNAÇÃO DE ACORDO COM O PROJETO.  
 LADRILHO HIDRÁULICO 0,20MX 0, 20M ARRESCANAL COM APLICAÇÃO DE RESINA EXECUÇÃO DA  
 MANTA DRENANTE.  
 — REMOÇÃO DO PISO EM CONCRETO PORRETO, REBAIXANDO 25 CM. EXECUÇÃO DE MANTA  
 DRENANTE DO CONTRA PISO E INSTALAÇÃO DO NOVO REVESTIMENTO.  
 OBS.: É NECESSÁRIO PREVER PONTOS ELÉTRICOS PARA A INSTALAÇÃO DE EQUIPAMENTOS NO PISO
- DIVERSOS

- [illegible]

- [illegible]

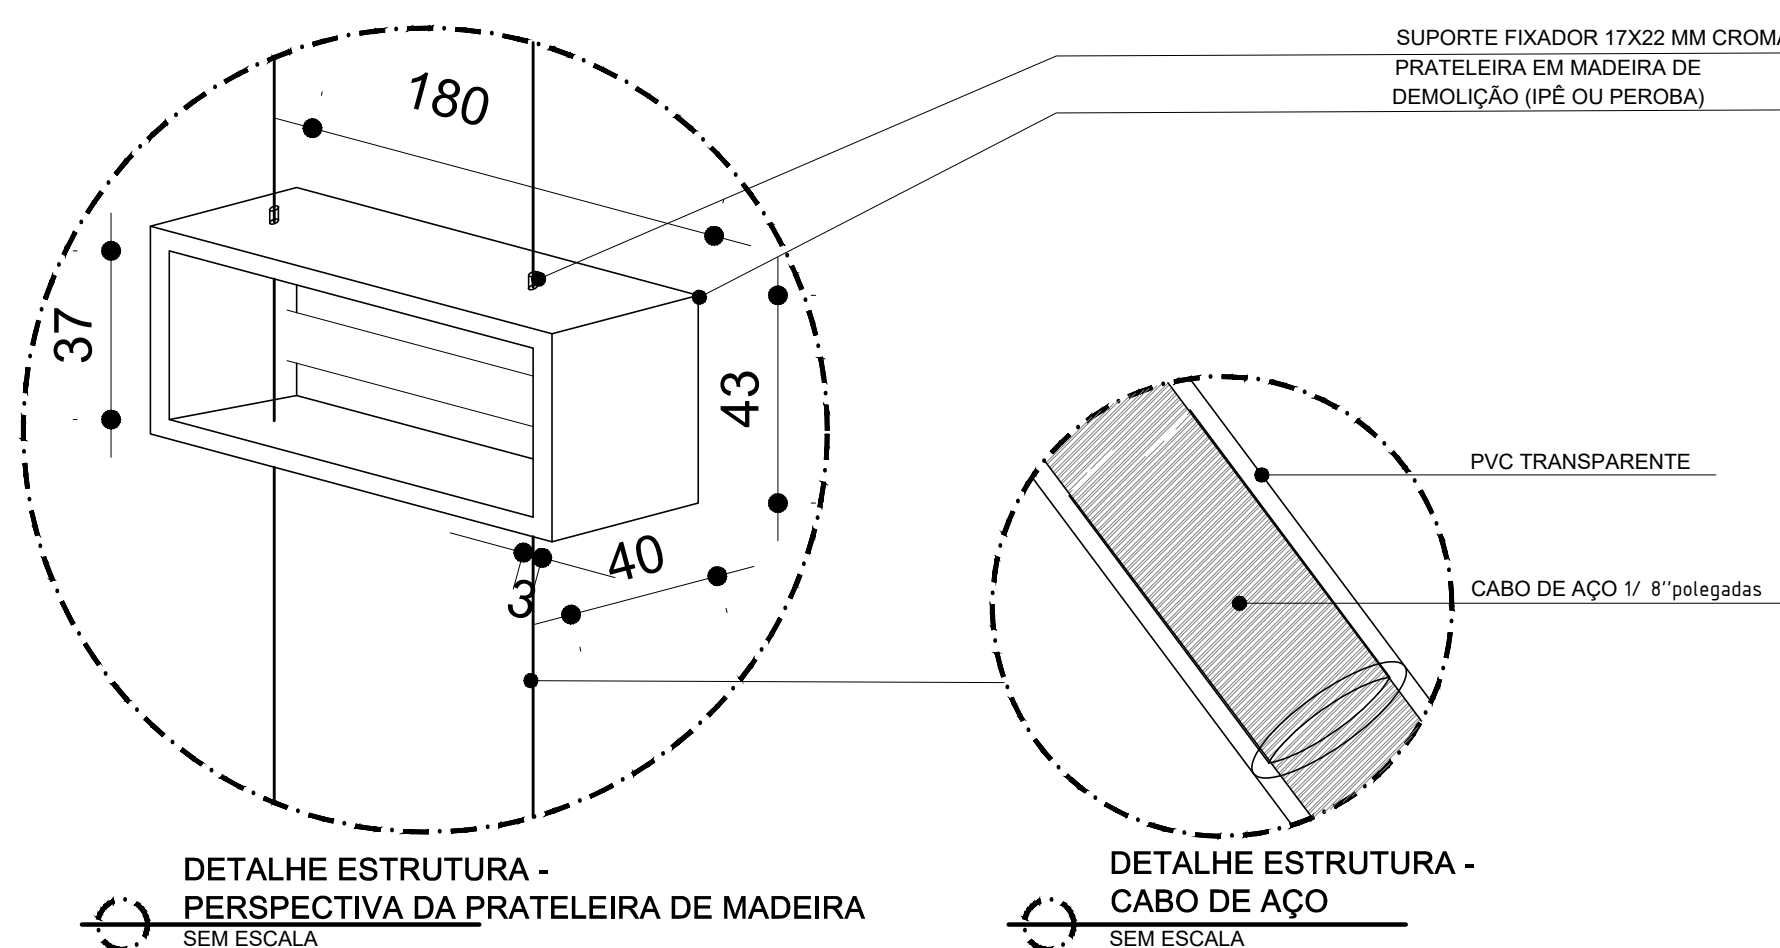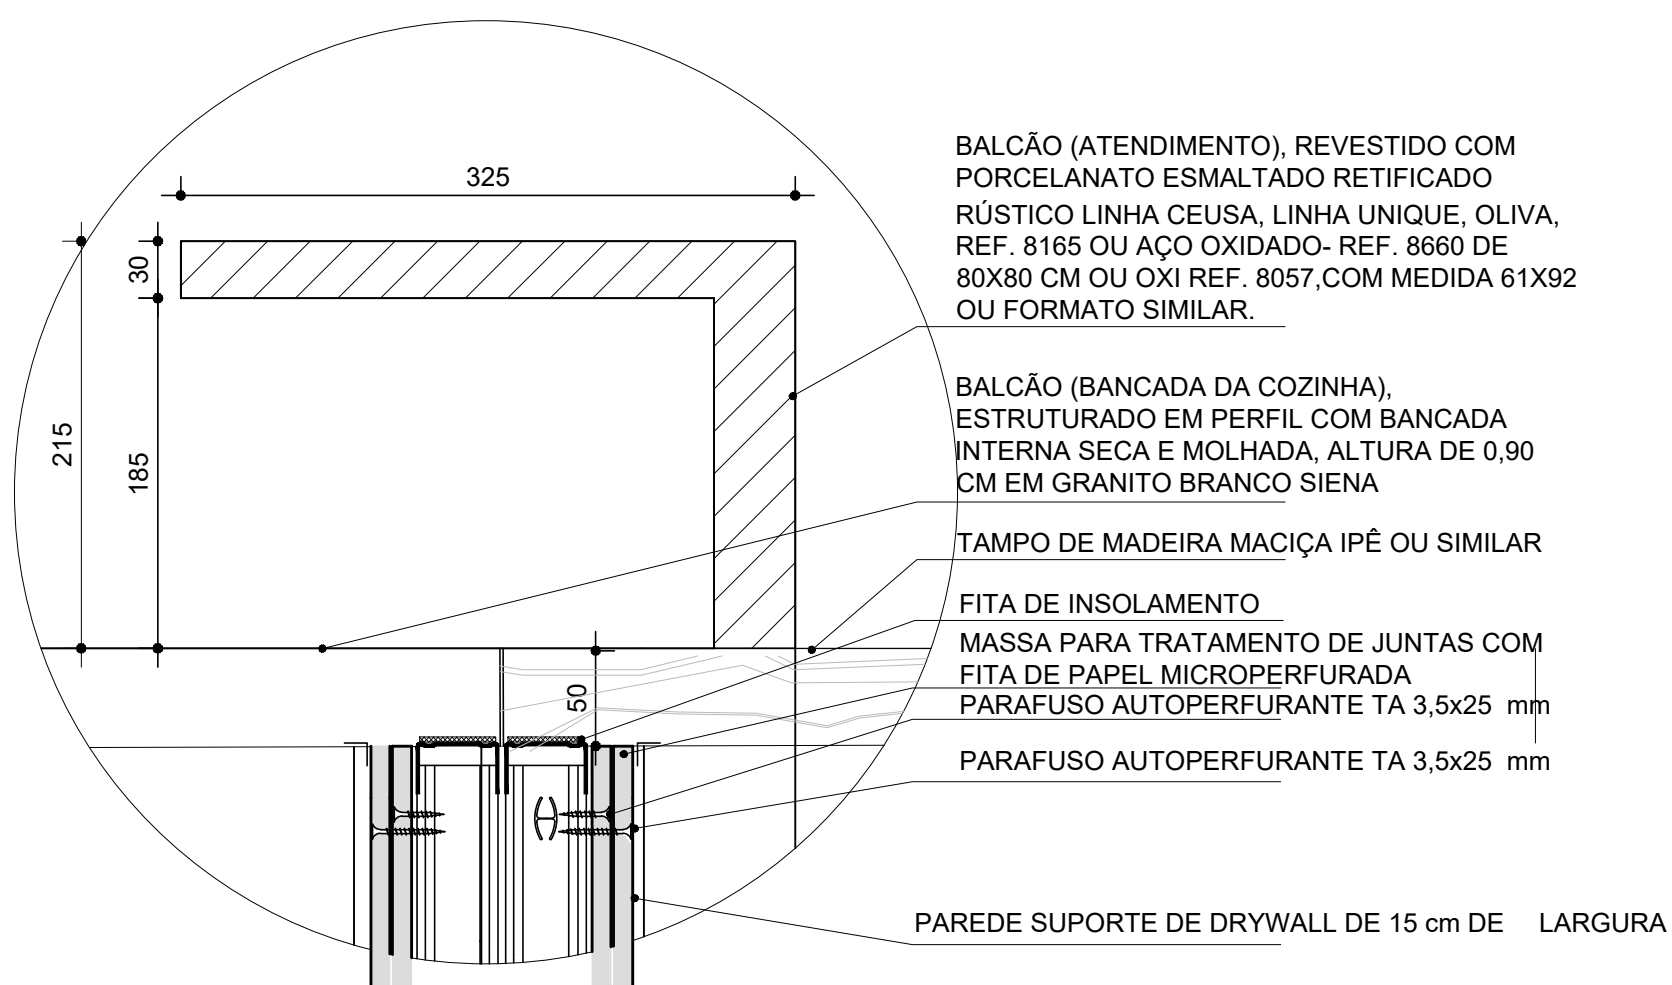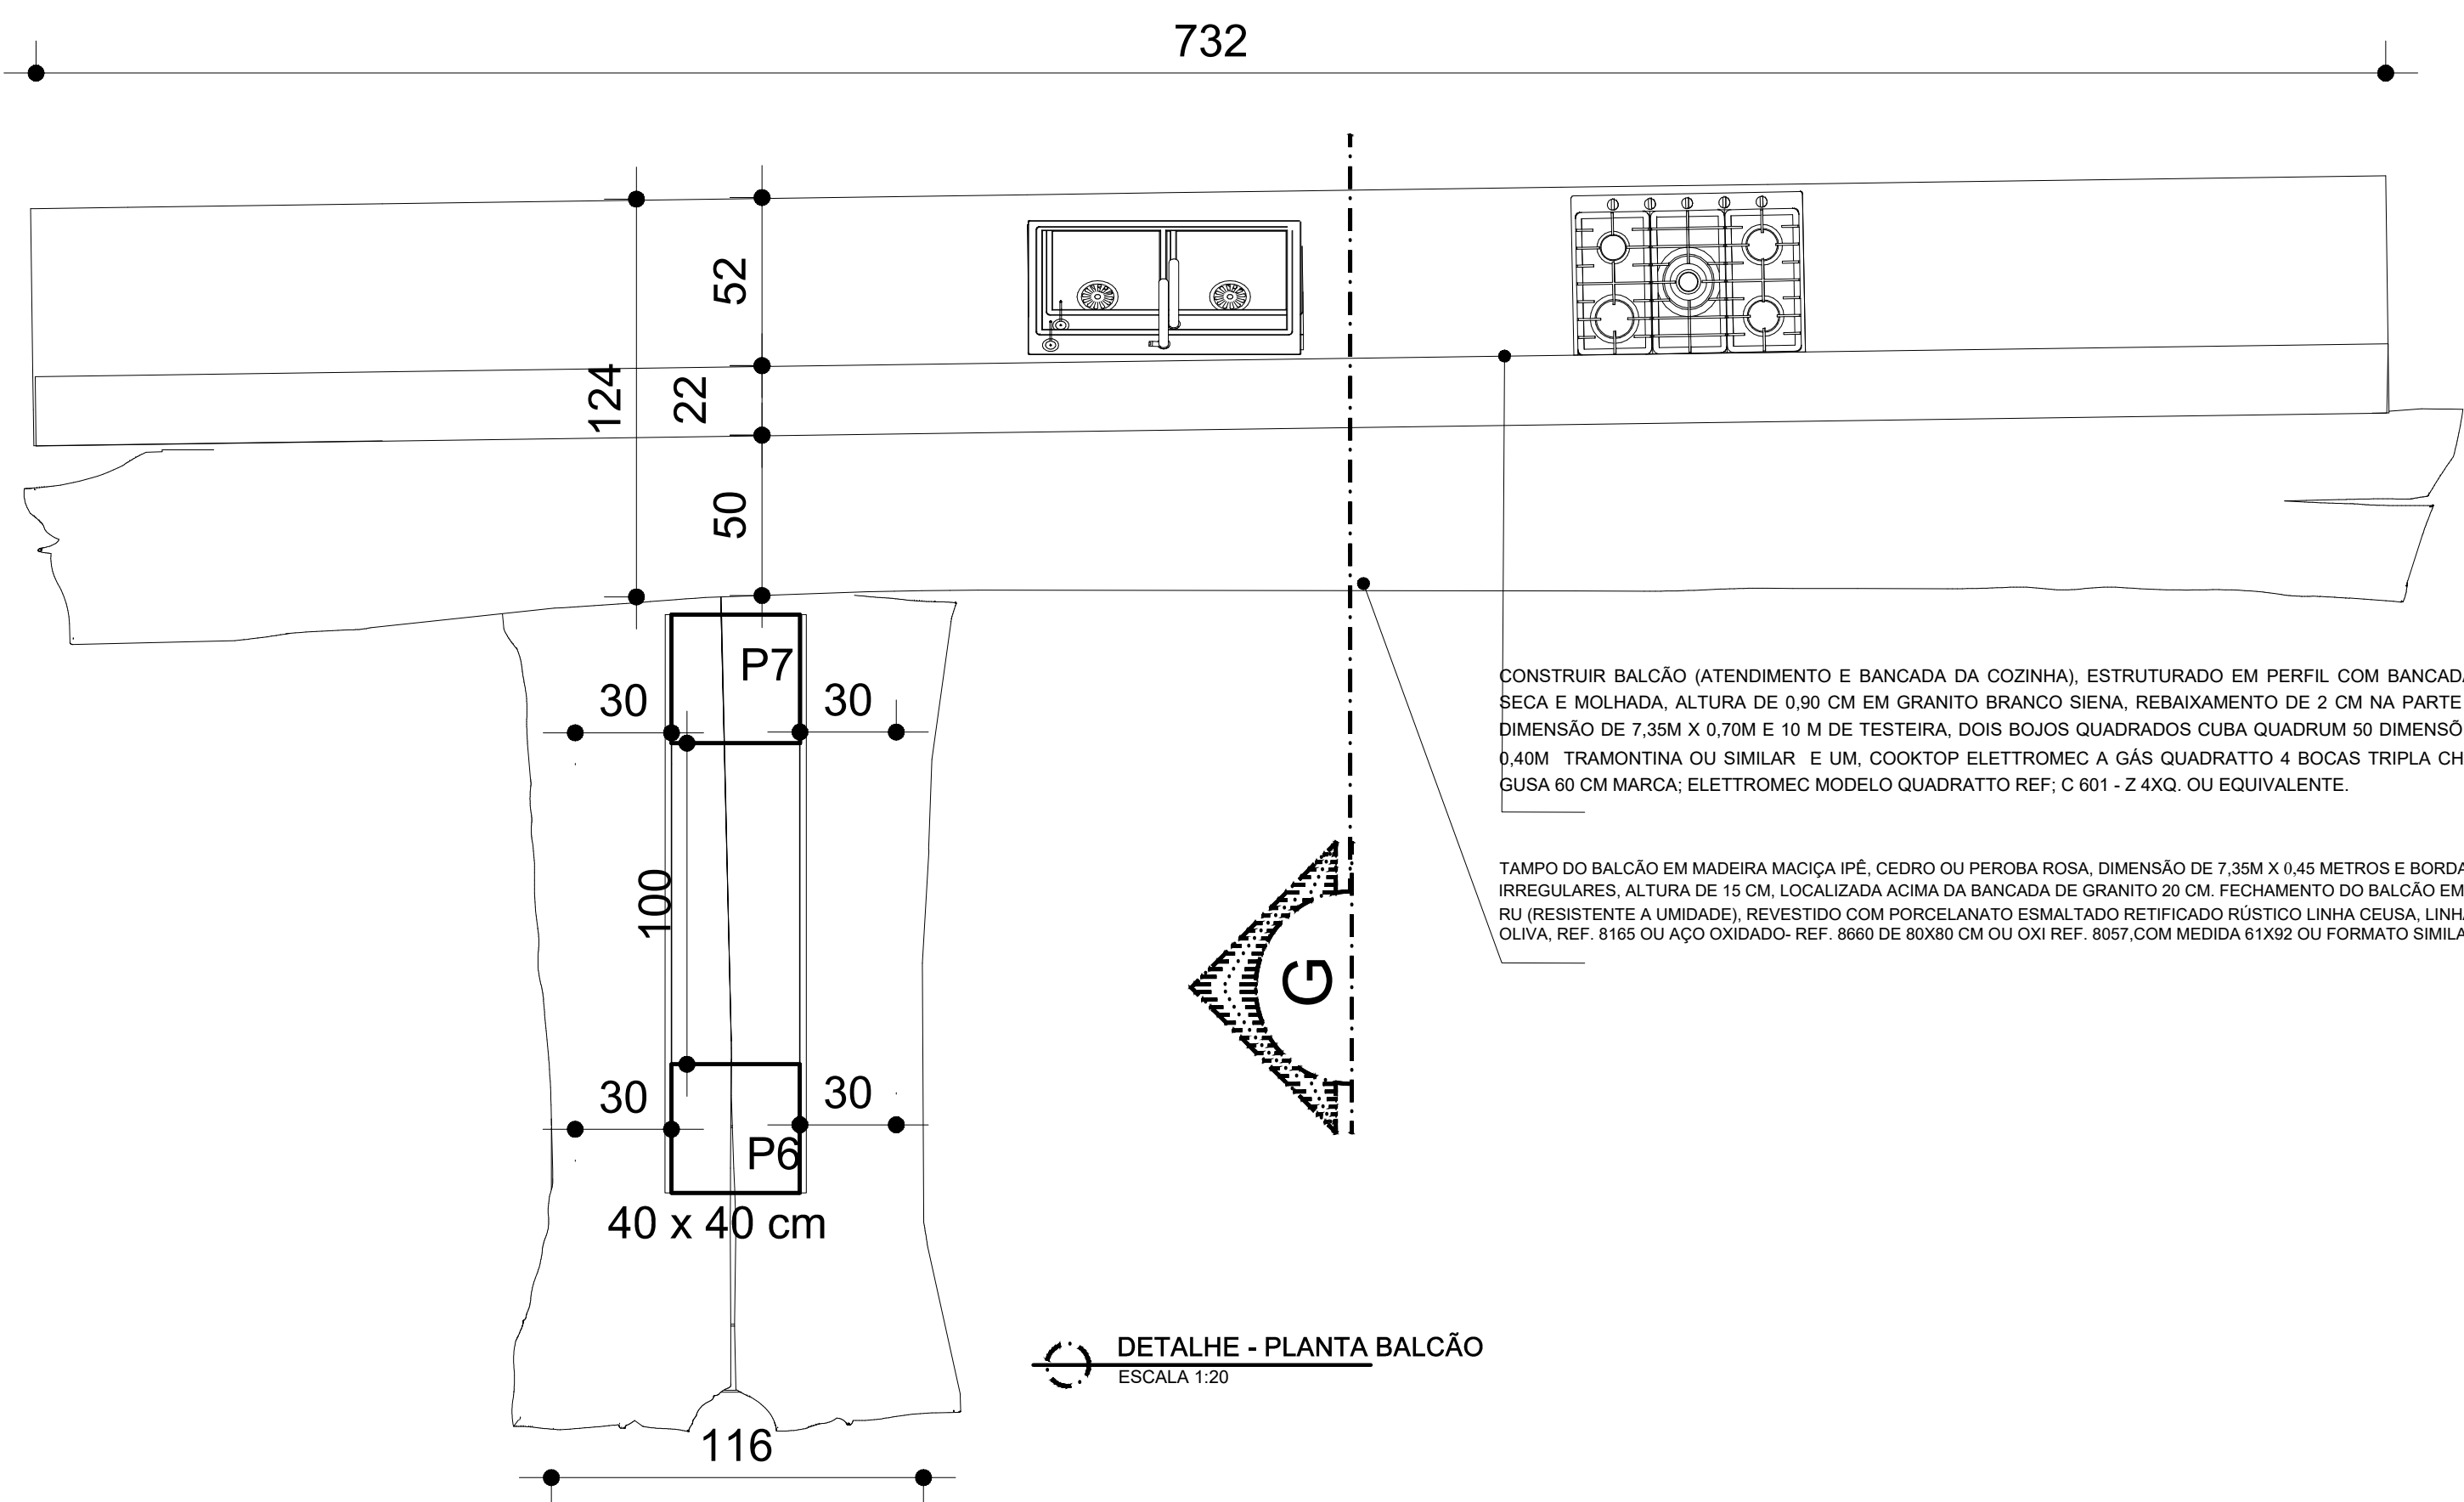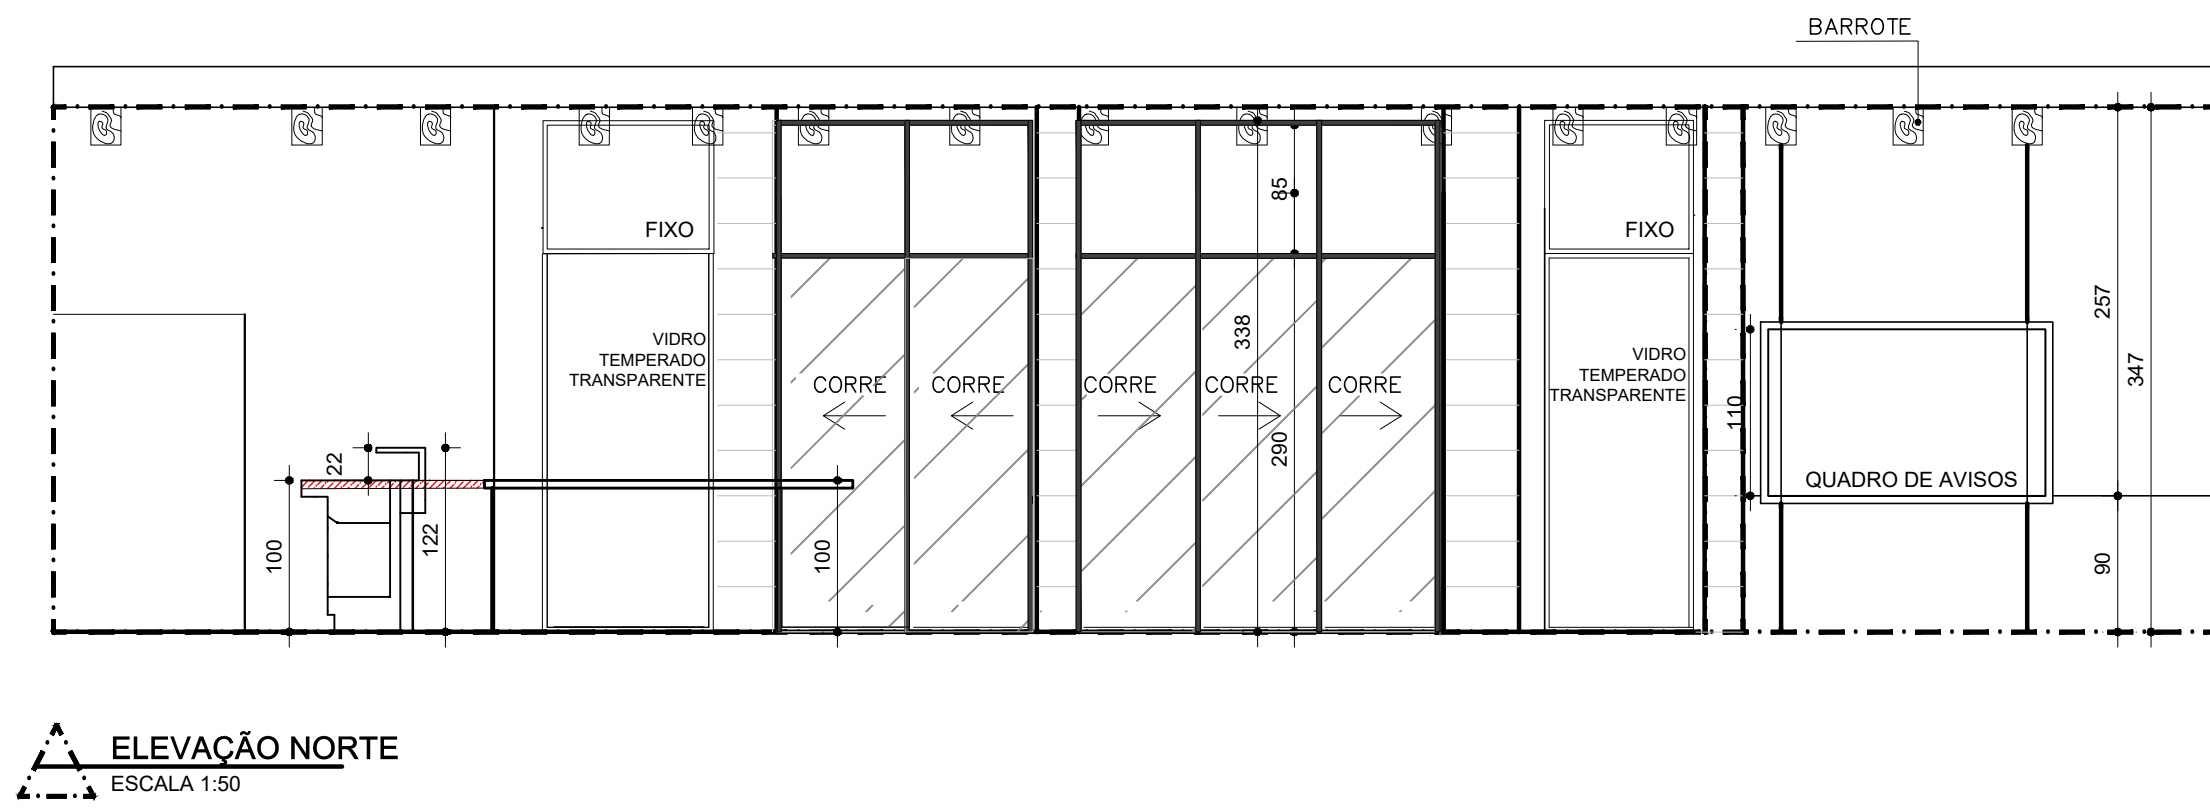

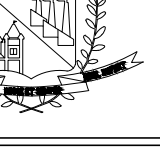REVISÃO	CONTENDO	DATA	DESENHO
(RST) 3641-3253			
MUNICÍPIO SOLAN TEIXEIRA DA COSTA TÍTULO PROJETO DE RESTAURAÇÃO MUNICÍPIO SANTA LUIZA/MG      DISTRITO      -----      ENDEREÇO Rua Direita, 785 - Centro			
PROJETO	PROJETO ARQUITETÔNICO	VOLUME NÚMERO	-
SUBSOLO			