


PLANTA TÉRREO PAREDES
ESCALA 1:100

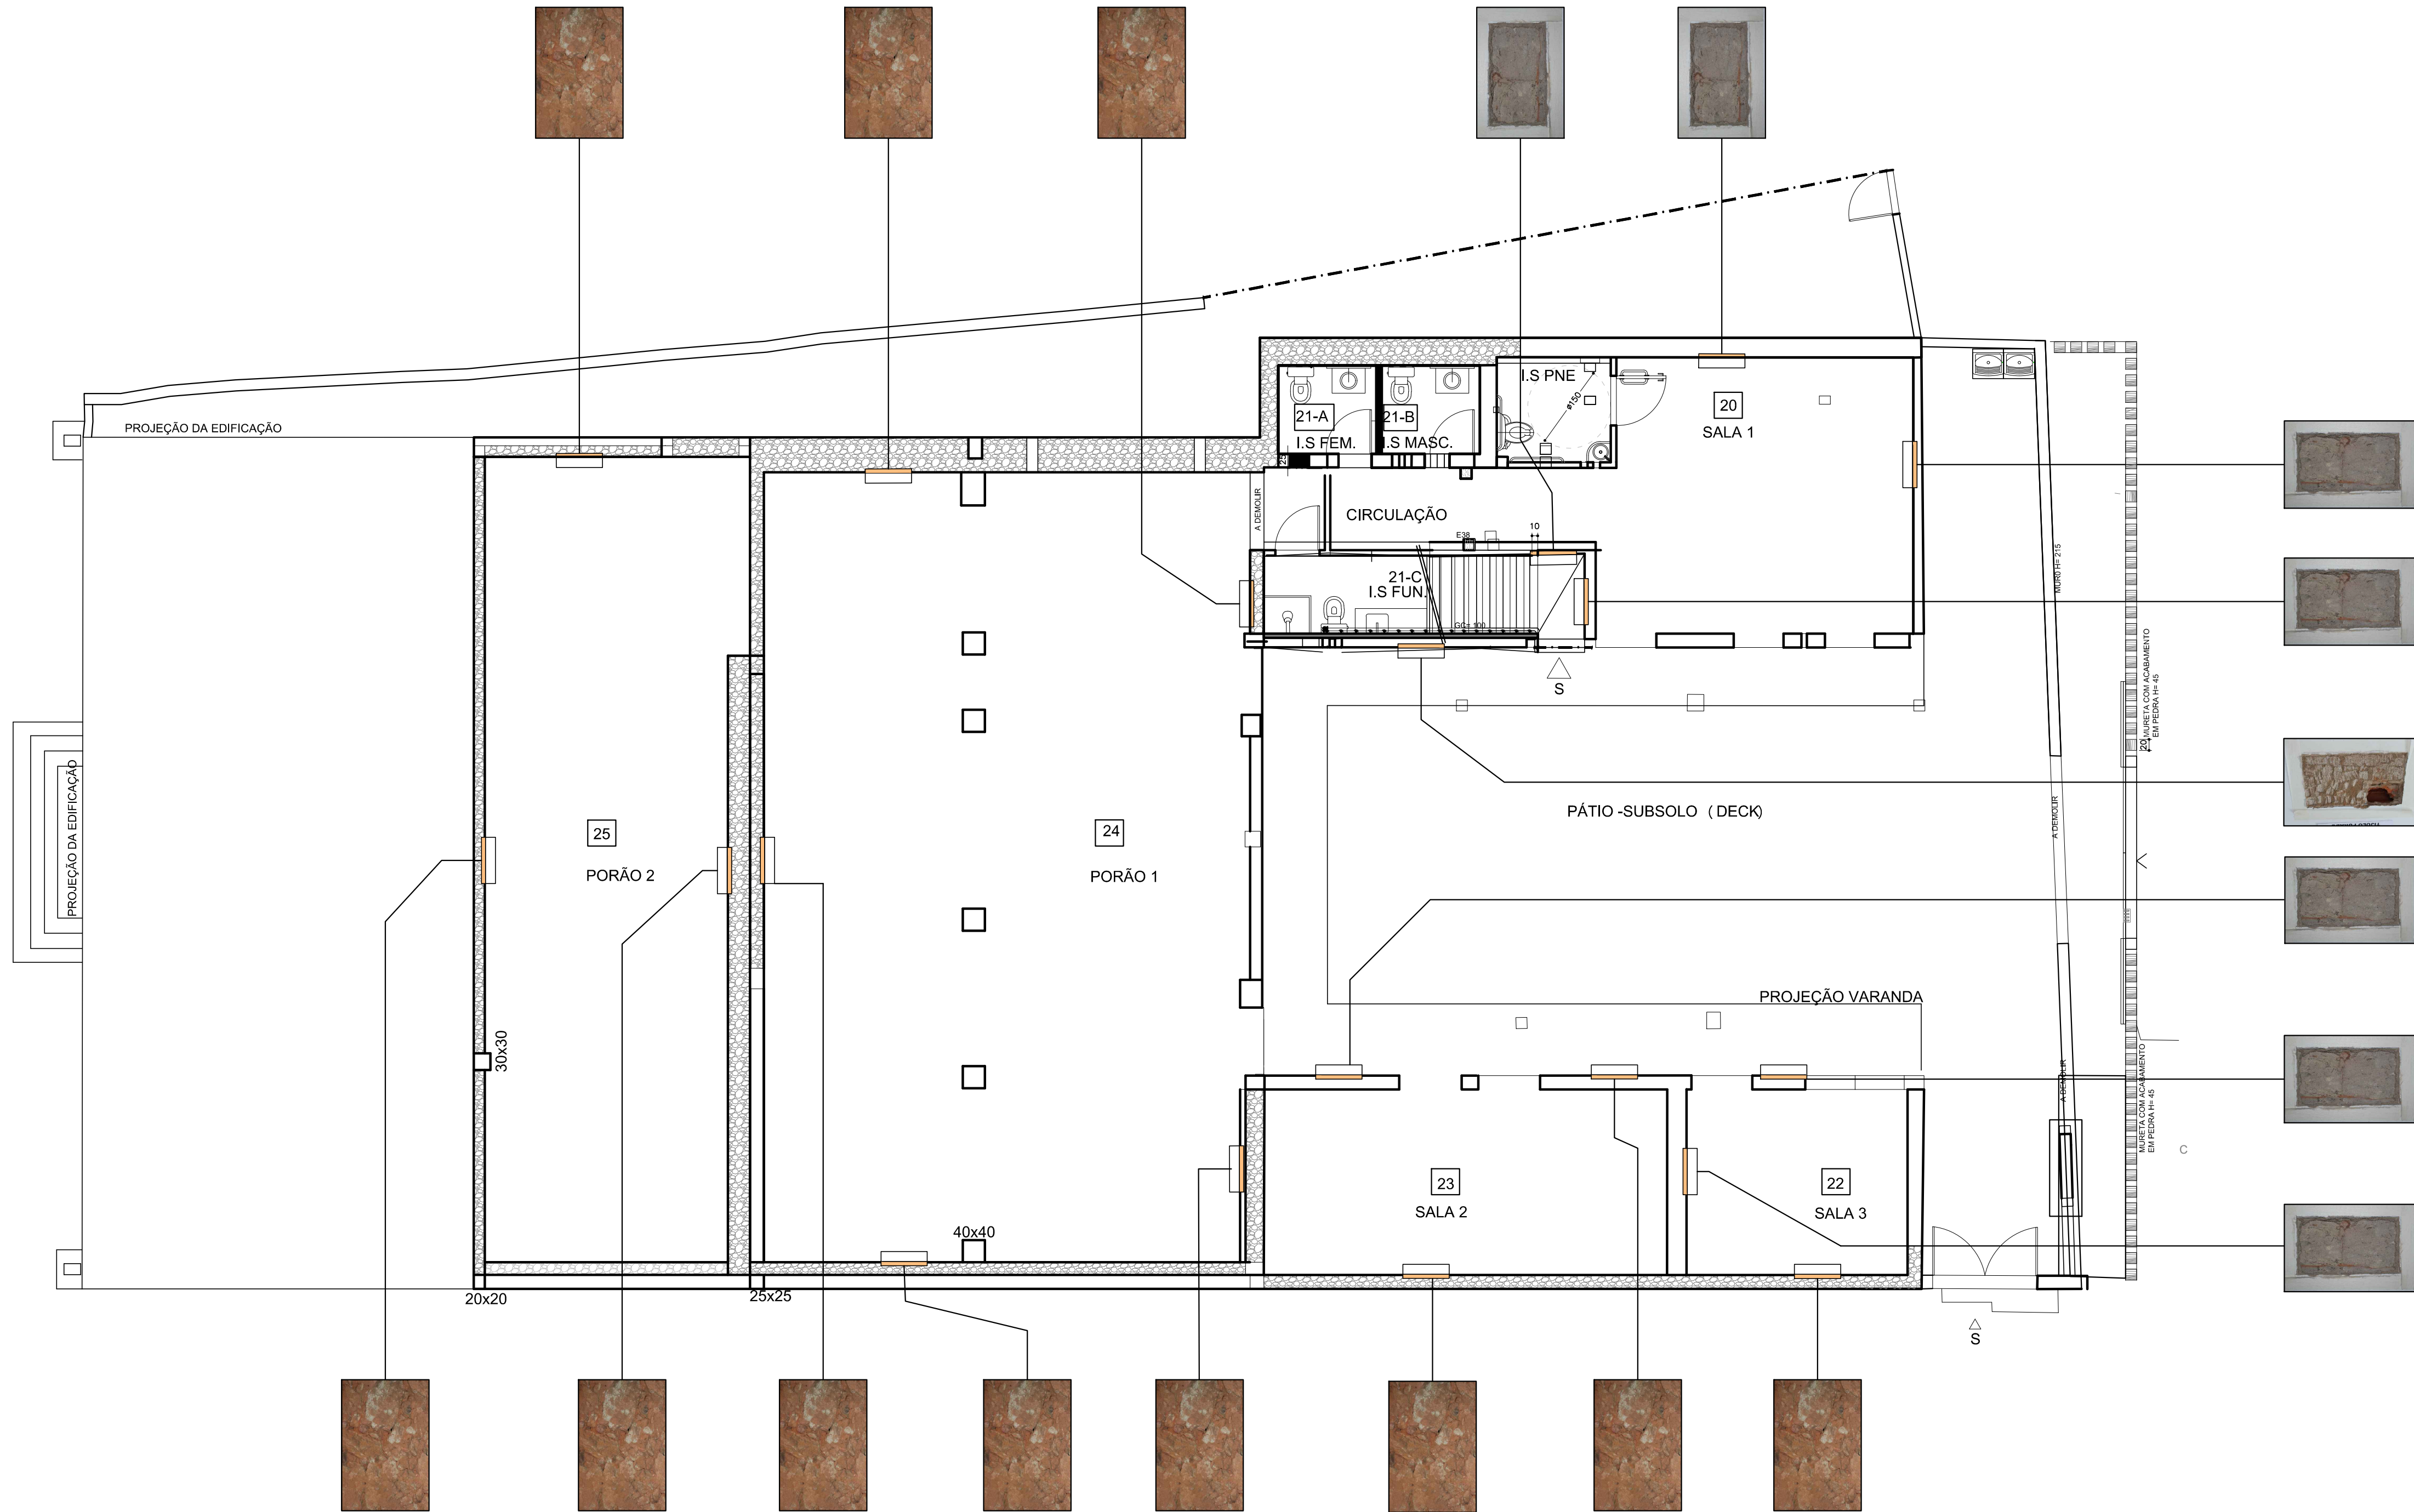

PLANTA SUBSOLO PAREDES
ESCALA 1:100

PROSPECÇÕES TIPOS DE PAREDES



PEDREGULHO



TIUOLO FURADO



BARRO COZIDO



PAU-A-PIQUE



ADOBE

NOTAS:
PROSPECÇÃO, TIPOS DE VEDAÇÃO: DE PAU-A-PIQUE, ADOBE, PEDREGULHO, TIUOLO DE BARRO COZIDO,
REVESTIMENTO: REBOCO DA PAREDE COM PINTURA À BASE DE CAL

INTERVENÇÃO PAREDES DE PEDREGULHO

A NOVA INTERVENÇÃO PROPÕE REMOVER QUALQUER VESTÍGIO DE ARGAMASSA SOLTA EXISTENTE EM JUNTAS DAS PEDRAS DOS EMBASAMENTOS E BALDRAMES, ATRAVÉS DO PROCEDIMENTO MANUAL COM TALHADURA OU MARRETA, DEVERÁ SER FEITO DE FORMA CAUTELOSA PARA QUE NÃO HAJA PERDA DE MATERIAL ORIGINAL. REALIZAR HIGIENIZAÇÃO DOS EMBASAMENTOS E BALDRAMES DE PEDRA. APLICAR HIDRO JATEAMENTO À BAIXA PRESSÃO EM TODA SUA EXTENSÃO E COMPLEMENTAR COM VARRIDA, COM ESCOVAS DE NYLON EM MOVIMENTOS CIRCULARES. A ÁGUA UTILIZADA DEVE SER LIMPAA E SEM PRODUTOS QUÍMICOS.

INTERVENÇÃO PAREDES DE ADOBE

A NOVA INTERVENÇÃO VISA O BEM-ESTAR FÍSICO DAS PAREDES E DOS DEMAIS ELEMENTOS DA EDIFICAÇÃO. EM OCORRÊNCIA DOS GRAVAMES OCORRIDOS NAS VEDAÇÕES DE ARGAMASSA COM A UTILIZAÇÃO DE AREIA E CIMENTO, CONCLUI-SE QUE OS REVESTIMENTOS INTERNOS E EXTERNOS DA EDIFICAÇÃO DEVERÃO SER REMOVIDOS.

DEVERÁ SER APLICADO UM NOVO REVESTIMENTO COM ARGAMASSA MINERAL, COMPATÍVEL COM O MATERIAL EXISTENTE NA EDIFICAÇÃO (ADOBE). AS PAREDES DEVERÃO SER DESCAVADAS COM O AUXÍLIO DE TALHADURA, APÓS A REMOÇÃO TOTAL DO REBOCO, A VEDAÇÃO DEVERÁ SER VARRIDA COM VASSOURAS DE CERDAS ENRIÇADAS PARA REMOVER DETRITOS E POEIRAS IMPREGNADAS NOS ADOBES. EM SEQUIDA, A VEDAÇÃO DEVERÁ RECEBER UMA PULVERIZAÇÃO DE ÁGUA DA CAL HIDRATADA, PARA FORTIFICAR A BASE ESTRUTURAL DO ADOBE.

APÓS ESTE PROCEDIMENTO, DEVE-SE APLICAR A PRIMEIRA CAMADA REGULARIZADORA DA ARGAMASSA MINERAL, A FIM DE REGULARIZAR E ESTABILIZAR A VEDAÇÃO, E EM SEQUIDA APLICA-SE A CAMADA FINAL DO REBOCO. É IMPORTANTE USAR RÉGUA PARA OBTEN- UMA PERFEITA REGULARIZAÇÃO DO REBOCO.

DESEMPENAR A ARGAMASSA COM O AUXÍLIO DA DESEMPENA DE MADEIRA. JAMAIS SE DEVE ALISAR O REBOCO, EVITANDO ASSIM O ACELERAMENTO DE CURA DA ARGAMASSA. APÓS ESTE PROCEDIMENTO AS VEDAÇÕES DEVERÃO RECEBER OUTRA DEMÃO DA PULVERIZAÇÃO COM A ÁGUA DA CAL, AUXILIANDO NA CURA DO REBOCO.

E POR FIM, DEVE-SE APLICAR A CALIÇÃO HIDRATADA. É IMPORTANTE ATENTAR-SE AOS TRANSPASSES DAS DEMÔNS, SENDO A PRIMEIRA DEMÃO NO SENTIDO VERTICAL E A SEGUNDA DEMÃO NO SENTIDO HORIZONTAL. TAMBÉM SE RECOMENDA TER ATENÇÃO QUANTO AS DEMÔNS NECESSÁRIAS PARA UM PERFETO E SUAVE ACABAMENTO FINAL, EVITANDO O APARECIMENTO DE MANCHAS E SOMBRAS.

INTERVENÇÃO PAREDES DE PAU-A-PIQUE

1. A NOVA PROPOSTA CONSISTE EM REMOVER O REBOCO DAS VEDAÇÕES E SUBSTITUI-LÓ INTEGRALMENTE, POR REBOCO MINERAL, GARANTINDO A VIDA ÚTIL DA EDIFICAÇÃO.

2. IMUNIZAR AS VEDAÇÕES GARANTINDO A EXTERMINAÇÃO DOS INSETOS XILÓFAGOS EXISTENTES NAS VEDAÇÕES.

3. PARA MELHORAR A ESTABILIDADE DAS VEDAÇÕES, DEVE SE APLICAR TELAS GALVANIZADAS EM TODA A SUPERFÍCIE DA PAREDE DE VEDAÇÃO, EM SEQUIDA APLICAR UM NOVO BARRO PARA REGULARIZAR AS PARTES PERDIDAS DO ANTIGO BARRO.

4. APÓS O BARREAMENTO DEVE SE AGUARDAR UM PERÍODO DE 48 HORAS PARA A SECAGEM AS FISSURAS DECORRENTES DA DILATAÇÃO DO BARRO, APAREÇAM E ENTÃO SE PROSSIGUE COM UMA BARRE AÇÃO ADESOSDO DE ESTRUME DE VACA, AOS MOLDES DE CHAPISCO, PARA CONTER AS FISSURAS.

5. APÓS A SECAGEM PROSSIGUE-SE COM O REBOCO E A PINTURA FINAL.

INTERVENÇÃO PAREDES DE TIUOLO DE BARRO COZIDO

A NOVA PROPOSTA DE INTERVENÇÃO VISA EM DAR MANUTENÇÃO DAS PAREDES SEM REMOVER O REBOCO ATUAL, APENAS TRABALHOS DE RECOMPOSIÇÃO E ADEQUAÇÃO DA ÁREA.

INTERVENÇÃO PAREDES DE TIUOLO FURADO

A NOVA PROPOSTA VISA À ADEQUAÇÃO E CONSERVAÇÃO DESTI TIPO DE MATERIAL EMPREGADO NAS INSTALAÇÕES SANITÁRIAS MASC. E FEM. DO PAVIMENTO TÉRREO, UTILIZANDO A TÉCNICA ADEQUADA PARA ESTE TIPO DE MATERIAL, COM ARGAMASSA DE AREIA E CIMENTO

LEGENDA									
MADERA	ALVENARIA EXISTENTE	PAREDE	TETO	CÓDIGO DE VÍZOS	NÚMERO DE COMODOS				
ALVENARIA A CONSTRUIR	ALVENARIA A DEMOLIR	ALVENARIA A CONSERVAR	ALVENARIA A RECONSTRUIR	ALVENARIA A RECONSTRUIR	ALVENARIA A RECONSTRUIR	ALVENARIA A RECONSTRUIR	ALVENARIA A RECONSTRUIR	ALVENARIA A RECONSTRUIR	ALVENARIA A RECONSTRUIR

COMODOS

REVISÃO	CONTEÚDO	DATA	DESENHO
---------	----------	------	---------

PROJETO: PROJETO ARQUITETÔNICO	ETAPA DE PROJETO: PROJETO EXECUTIVO	BASE CADASTRAL: LEVANTAMENTO ARQUITETÔNICO	DATA: AGO/2017	CONTEÚDO: PROSPECÇÕES DAS PAREDES, NOTAS DE INTERVENÇÃO
--------------------------------	-------------------------------------	--	----------------	---

