




IS MASCULINO - TERREO
SEM ESCALA



IS FEMININO - TERREO
SEM ESCALA

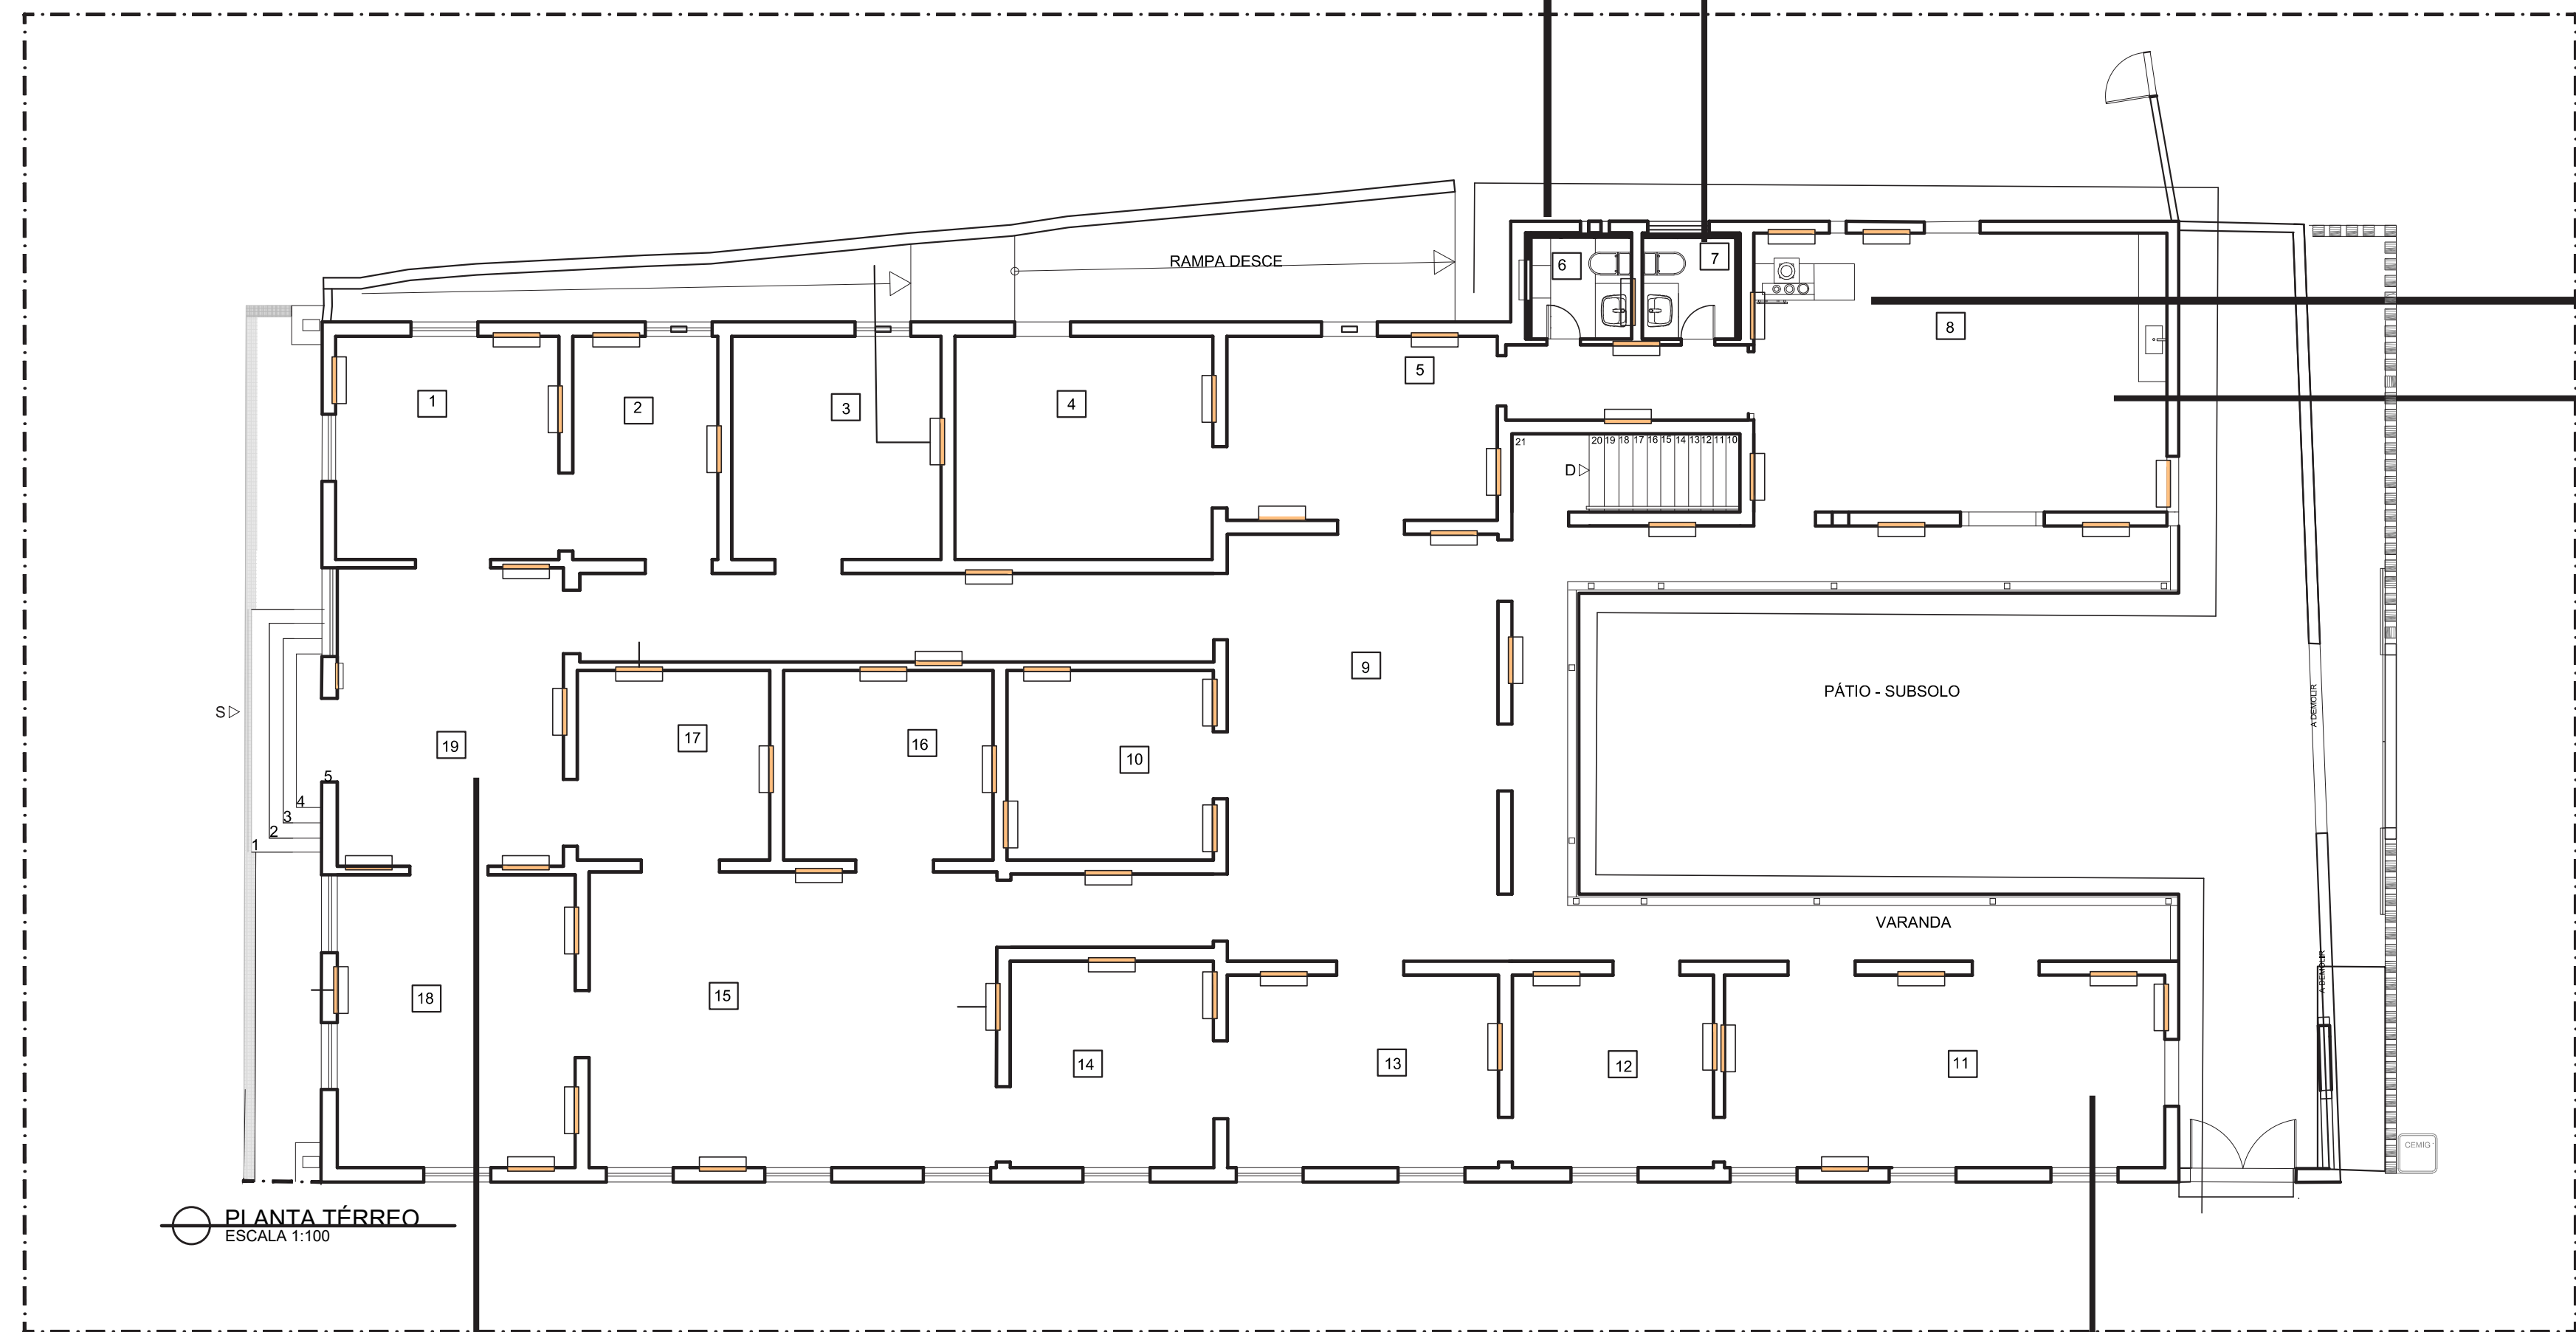

PLANTA TERREO
ESCALA 1:100



COZINHA - TERREO
SEM ESCALA



COZINHA - TERREO
SEM ESCALA




SALA DE ENTRADA
SEM ESCALA



SALA 11 - PROSPECÇÃO
SEM ESCALA

CARIMBO

</

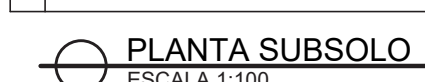[illegible]