




ÁREA DE DESCANSO - PARTE 02
ESCALA..... 1/100

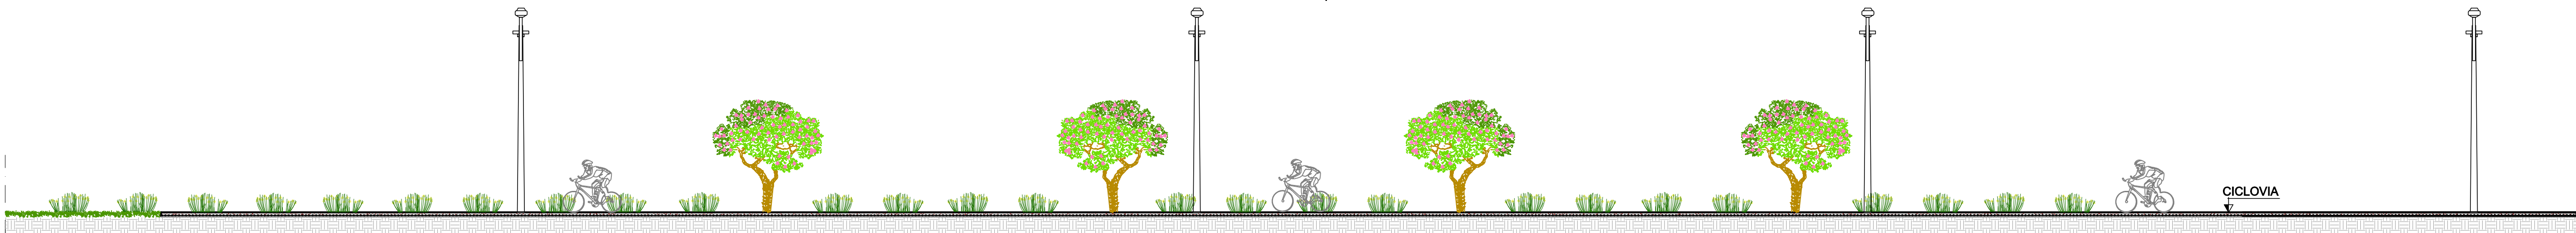


CORTE BB
ESCALA... 1/100

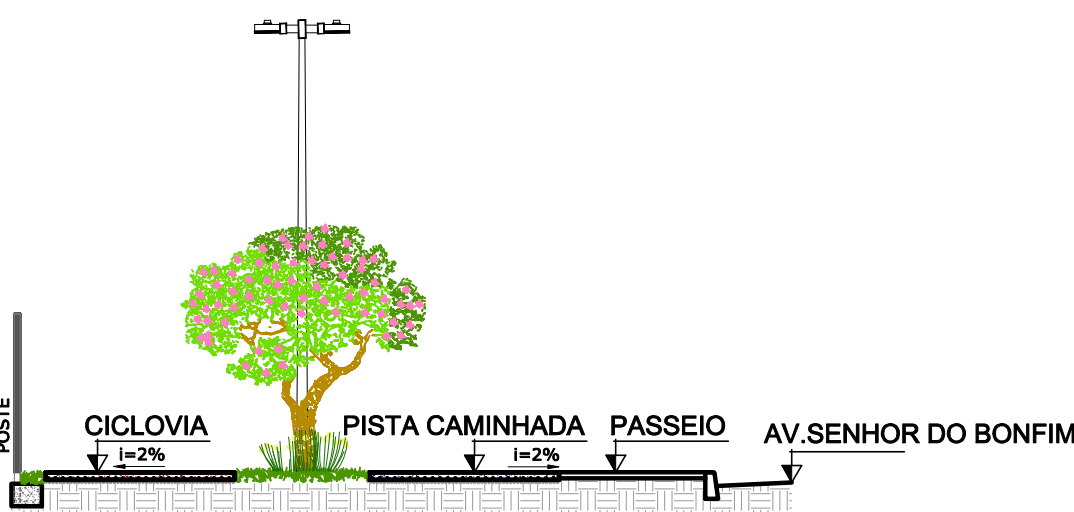


CORTE CC
ESCALA... 1/100

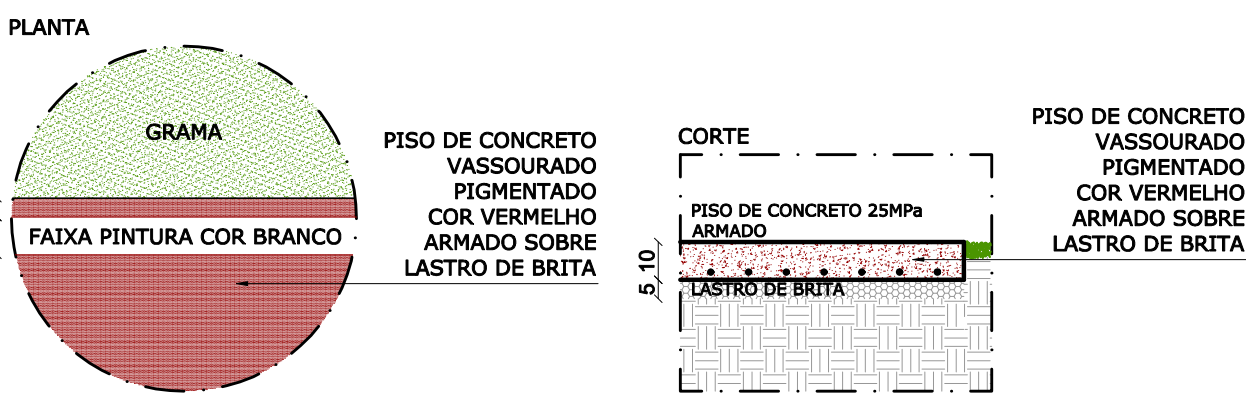


DETALHE ENCONTRO DE PISOS 01
ESCALA..... 1/20

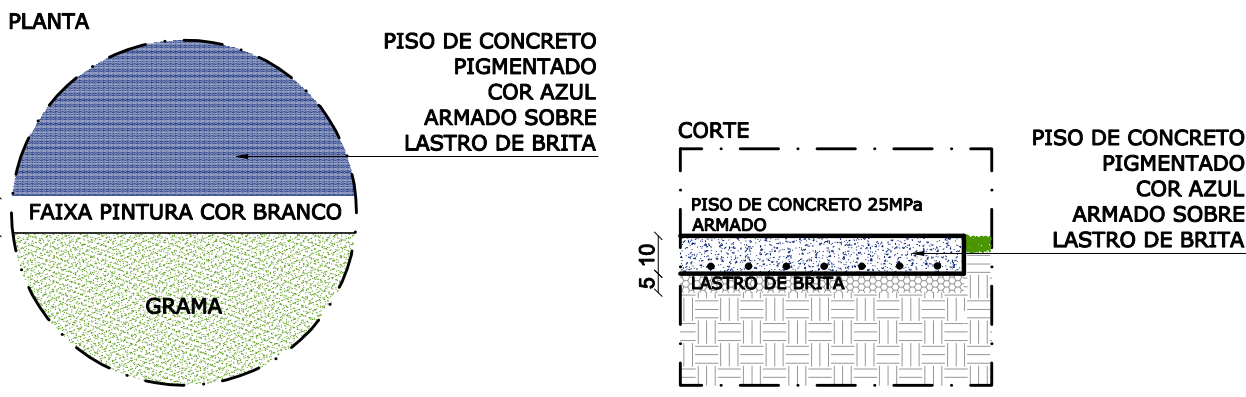


DETALHE ENCONTRO DE PISOS 02
ESCALA..... 1/20

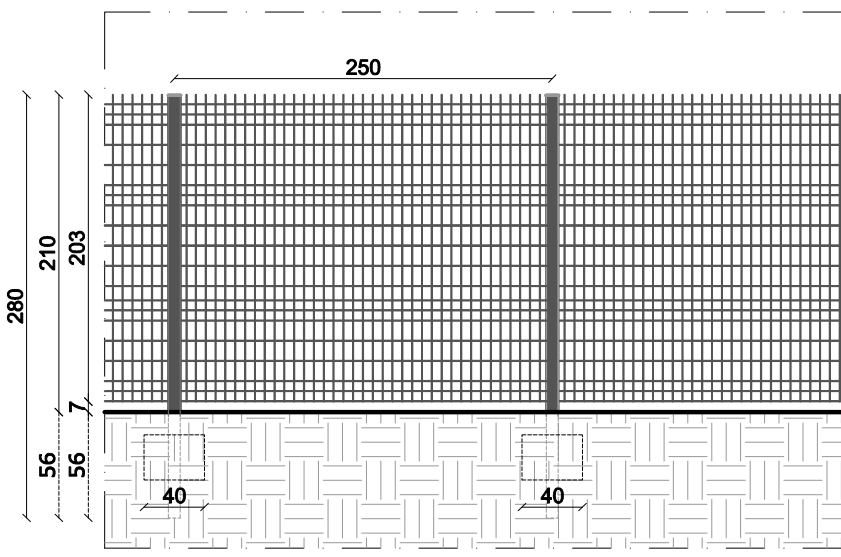


GRADIL
ESCALA... 1/50

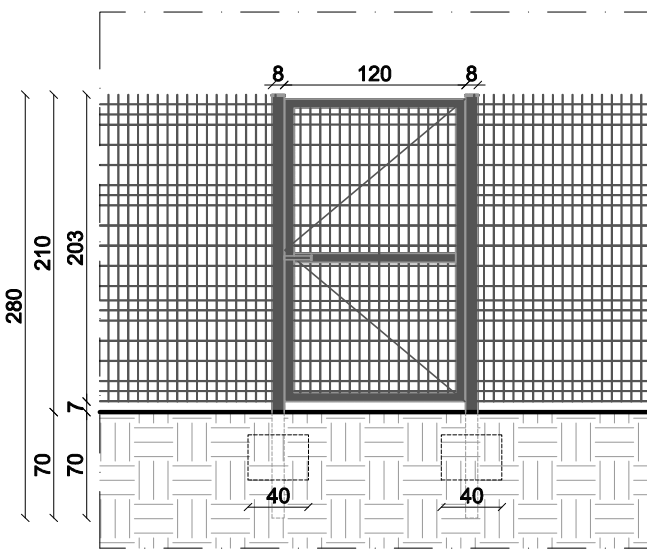

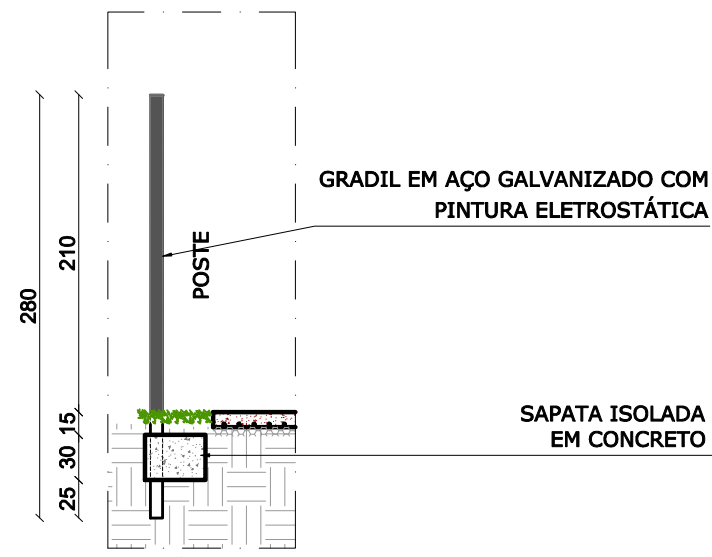



GRADIL - ACESSO
MANUTENÇÃO
ESCALA..... 1/50

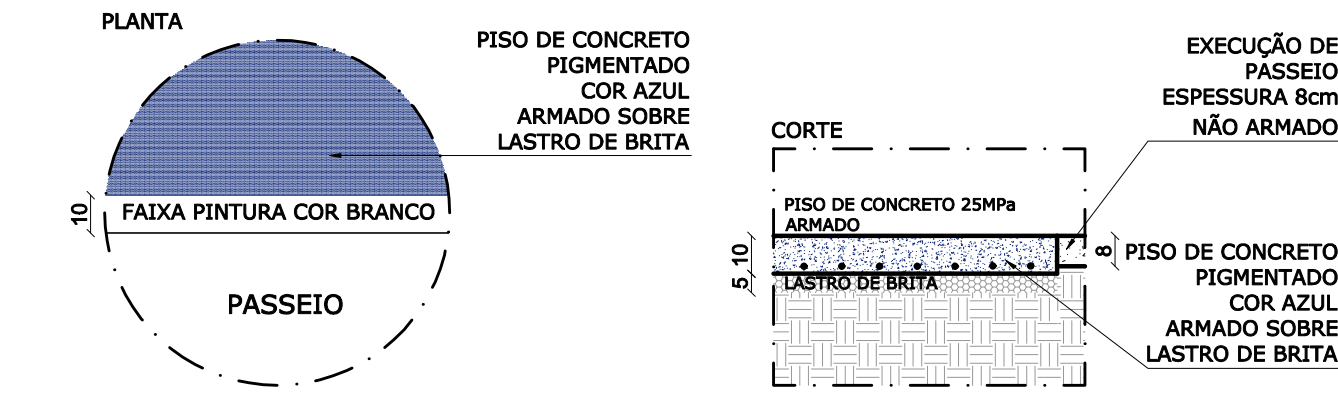

GRADIL -
CORTE
ESCALA... 1/50



DETALHE ENCONTRO DE PISOS 03
ESCALA..... 1/20

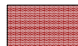 LEGENDA DE ACABAMENTOS E MOBILIÁRIOS URBANOS		
SIMBOLOGIA	DESCRIÇÃO	QUANTIDADE
	PLANTIO DE GRAMA EM PLACAS	
	PISO EM CONCRETO PIGMENTADO 25MPa ARMADO, ESPESSURA 10cms COR AZUL	
	PISO EM CONCRETO VASSOURADO PIGMENTADO 25MPa ARMADO, ESPESSURA 10cms COR VERMELHO	
	LIXEIRA DUPLA	02
ÁREA DESTINADA A CARIMBOS E ASSINATURAS		

NOTAS: - CONFERIR E AJUSTAR MEDIDAS NO LOCAL. - REGULARIZAÇÃO DO TERRENO. - VER PROJETO DE TERRAPLENAGEM. - VER PROJETO ESTRUTURAL. - VER PROJETO ELÉTRICO.	REV.	DATA	DESCRIÇÃO	SECRETARIA MUNICIPAL DE OBRAS DEPARTAMENTO DE ENGENHARIA E ARQUITETURA		 PREFEITURA MUNICIPAL DE SANTA LUZIA ADM. DELEGADO CHRISTIANO XAVIER	NÚMERO	DISCIPLINA	ETAPA	DATA
	00	16/03/21	EMISSION INICIAL				120	ARQUITETURA	PROJETO BÁSICO	16/03/2021
				SECRETÁRIO DE OBRAS	BRUNO MÁRCIO MOREIRA ALMEIDA		CONTEÚDO DA PRANCHA		FOLHA	
				RESPONSÁVEL TÉCNICO	ANA PAULA DIAS DA SILVA	CAU Nº A121108-0	PARQUE LINEAR AVENIDA SENHOR DO BONFIM		02/02	
				PROJETISTA	ANA PAULA DIAS		ÁREA DE DESCANSO		REVISÃO	
									00	