




CORTE AA - TRECHO RETORNO CICLOVIA
ESCALA..... 1/100

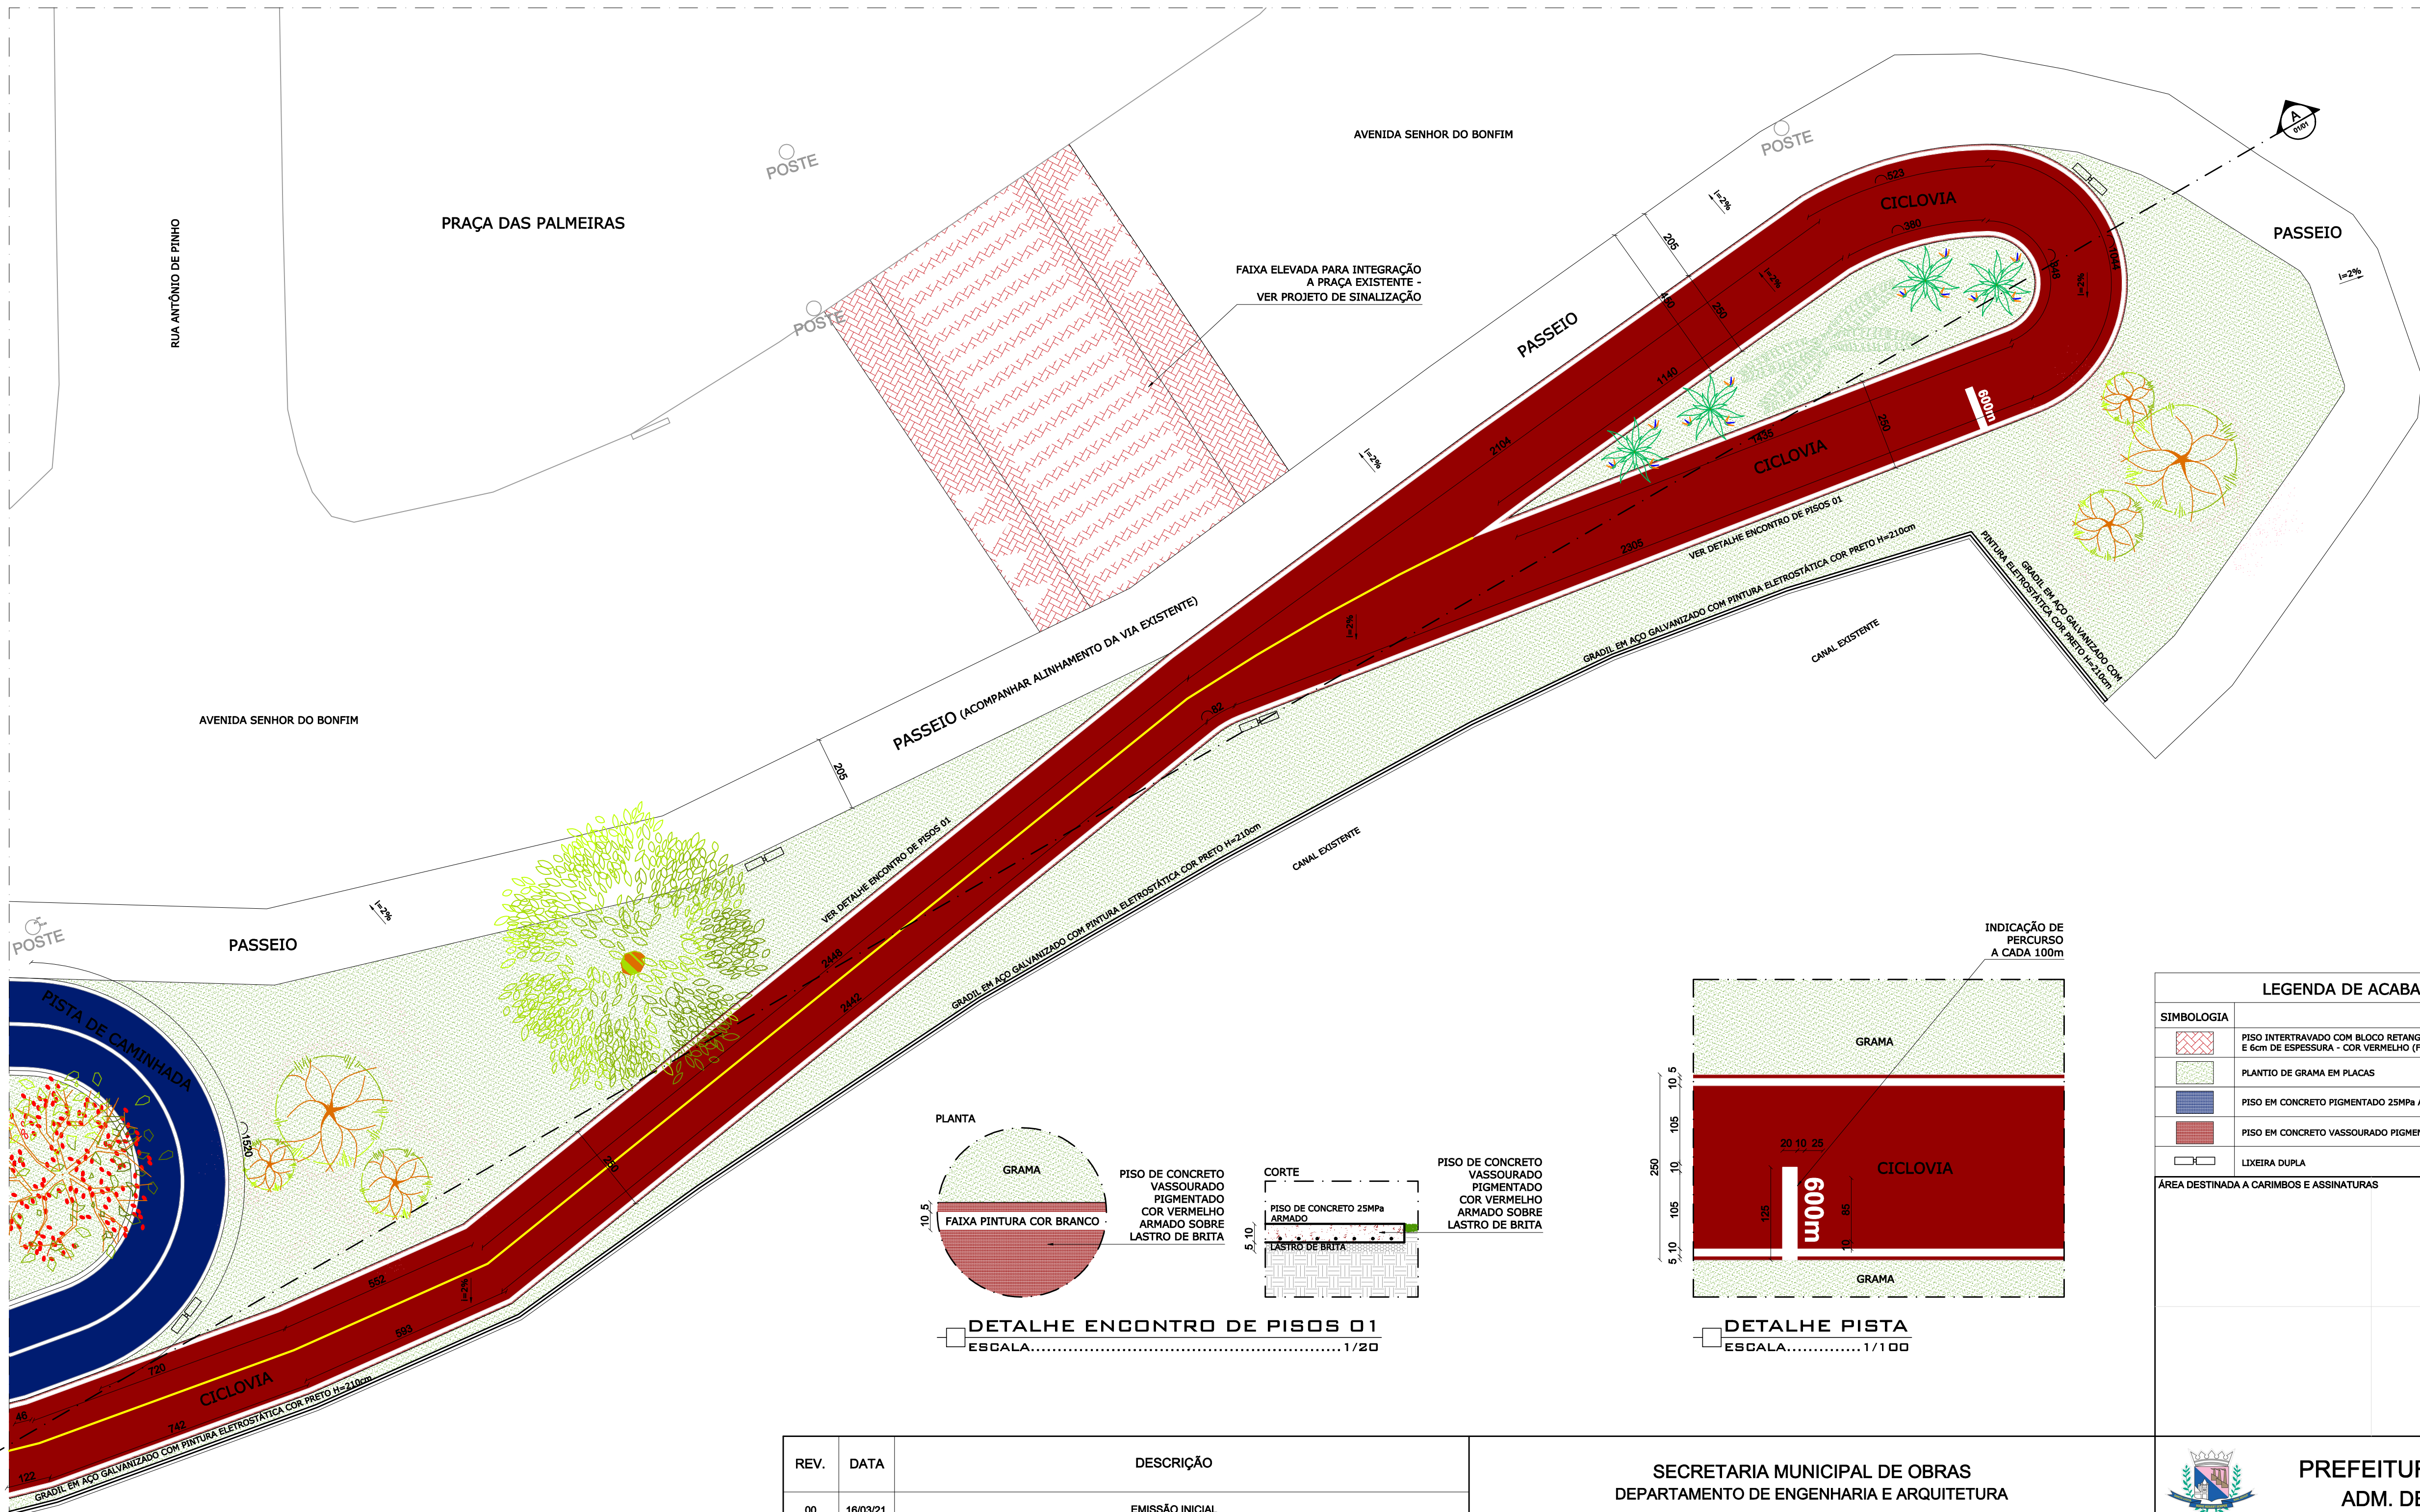


PLANTA

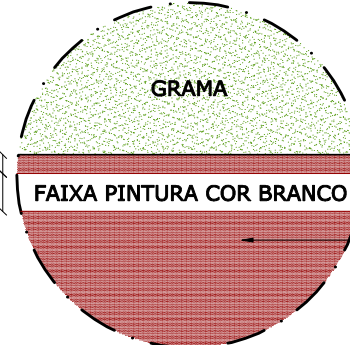

DETALHE ENCONTRO DE PISOS 01
ESCALA..... 1/20

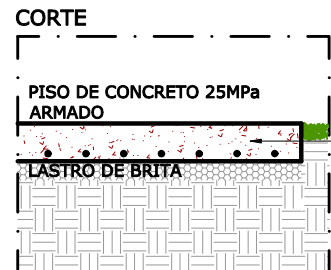

PISO DE CONCRETO
VASSOURADO
PIGMENTADO
COR VERMELHO
ARMADO SOBRE
LASTRO DE BRITA

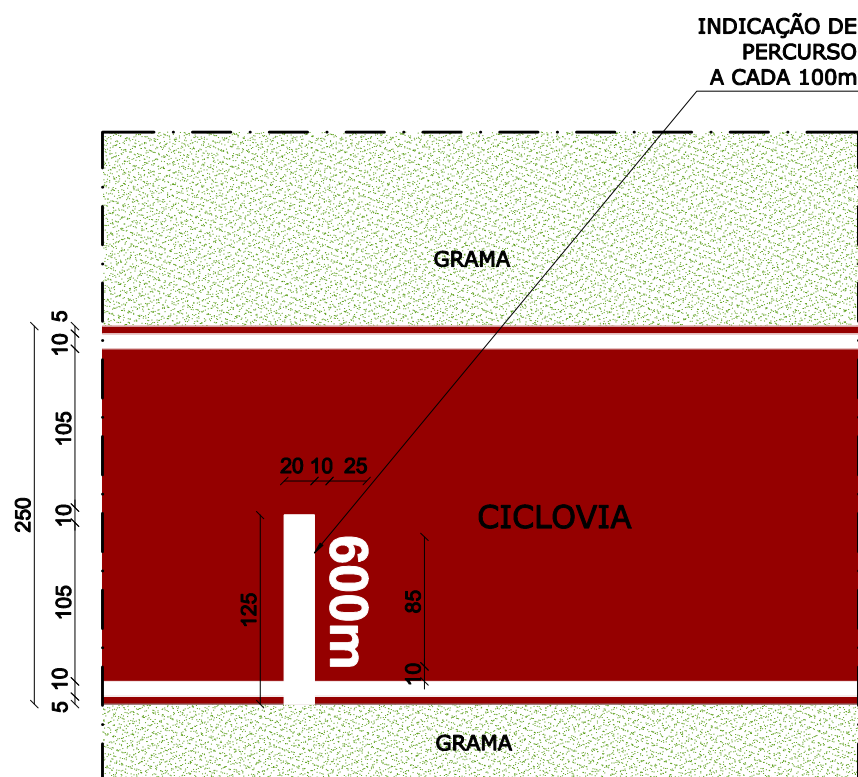

DETALHE PISTA
ESCALA..... 1/100

LEGENDA DE ACABAMENTOS E MOBILIÁRIOS URBANOS		
SIMBOLOGIA	DESCRIÇÃO	QUANTIDADE
	PISO INTERTRAVADO COM BLOCO RETANGULAR COLORIDO DE 20X10cm E 6cm DE ESPESURA - COR VERMELHO (FAIXA ELEVADA)	86,41m²
	PLANTIO DE GRAMA EM PLACAS	313,71m² Projeção horizontal
	PISO EM CONCRETO PIGMENTADO 25MPa ARMADO, ESPESURA 10cms COR AZUL	
	PISO EM CONCRETO VASSOURADO PIGMENTADO 25MPa ARMADO, ESPESURA 10cms COR VERMELHO	
	LIXEIRA DUPLA	03
ÁREA DESTINADA A CARIMBOS E ASSINATURAS		

REV.	DATA	DESCRIÇÃO
00	16/03/21	EMIÇÃO INICIAL
NOTAS: - CONFERIR E AJUSTAR MEDIDAS NO LOCAL. - REGULARIZAÇÃO DO TERRENO.		

SECRETARIA MUNICIPAL DE OBRAS DEPARTAMENTO DE ENGENHARIA E ARQUITETURA	
SECRETÁRIO DE OBRAS	BRUNO MÁRCIO MOREIRA ALMEIDA
RESPONSÁVEL TÉCNICO	ANA PAULA DIAS DA SILVA CAU Nº A121108-0
PROJETISTA	ANA PAULA DIAS

PREFEITURA MUNICIPAL DE SANTA LUZIA ADM. DELEGADO CHRISTIANO XAVIER			
NÚMERO 120	DISCIPLINA ARQUITETURA	ETAPA PROJETO BÁSICO	DATA 16/03/2021
CONTEÚDO DA PRANCHA PARQUE LINEAR AVENIDA SENHOR DO BONFIM TRECHO RETORNO CICLOVIA			FOLHA 01/01 REVISÃO 00