




ESTACIONAMENTO 01
ESC1/100

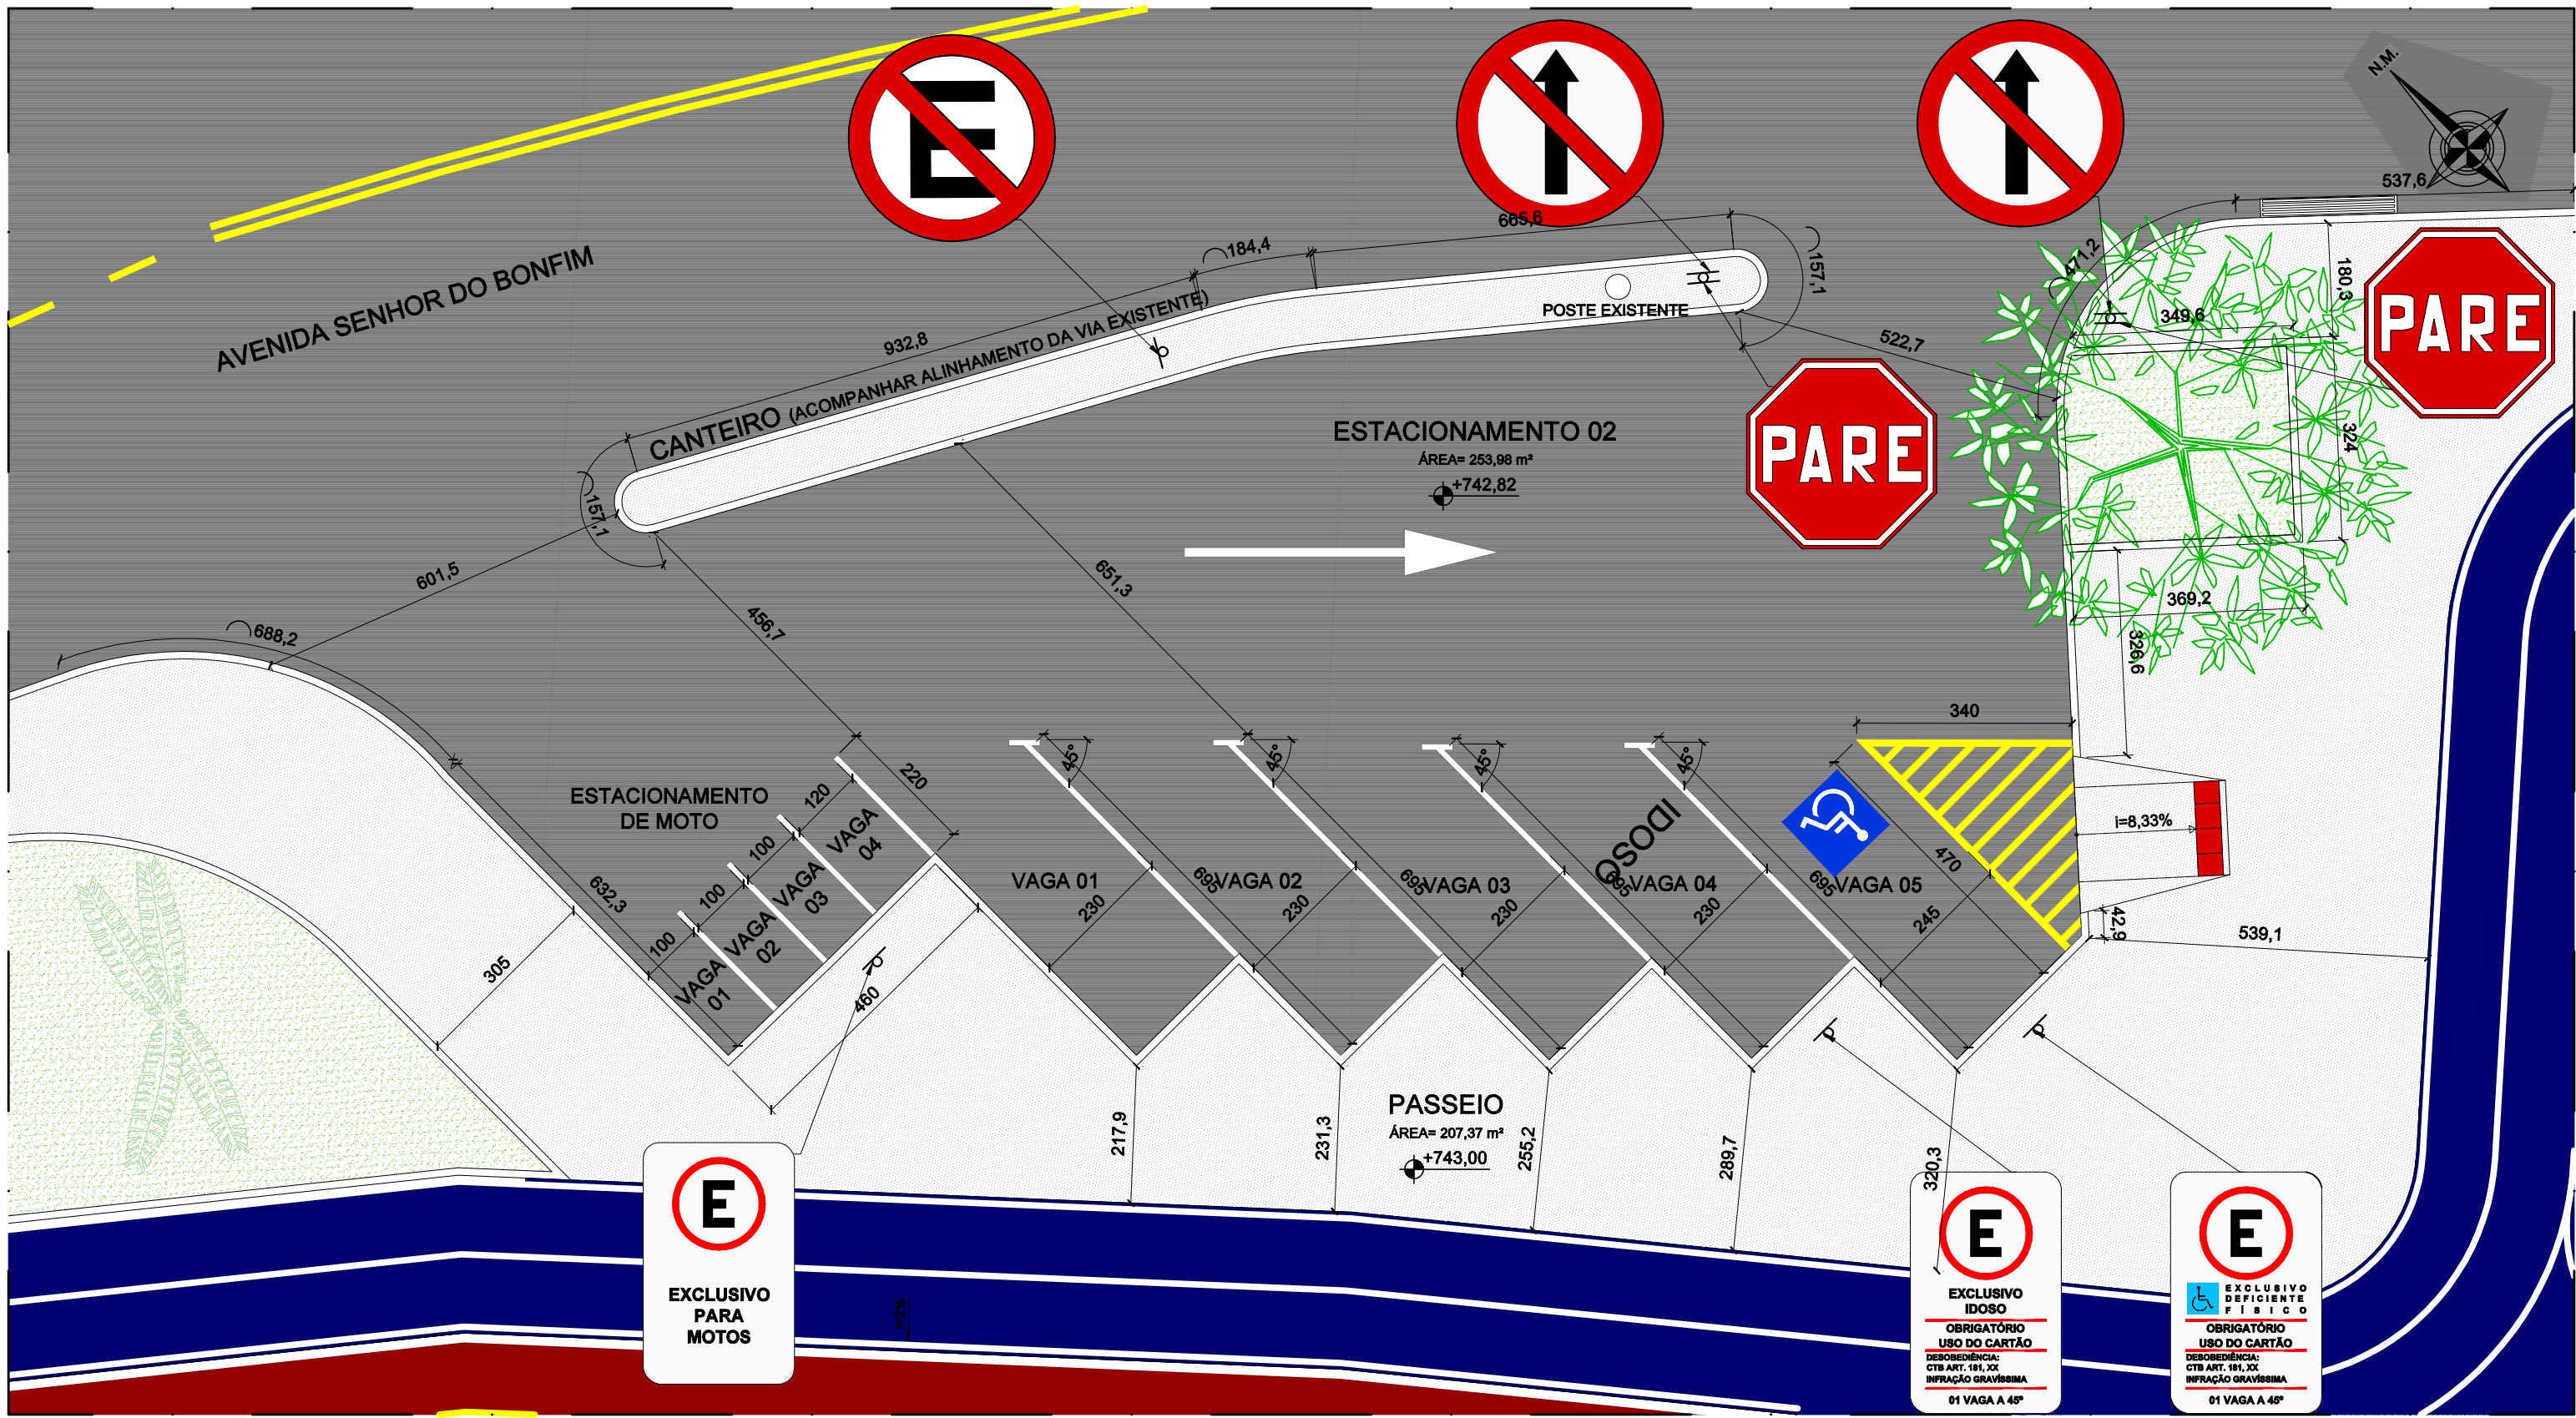


ESTACIONAMENTO 02
ESC1/100

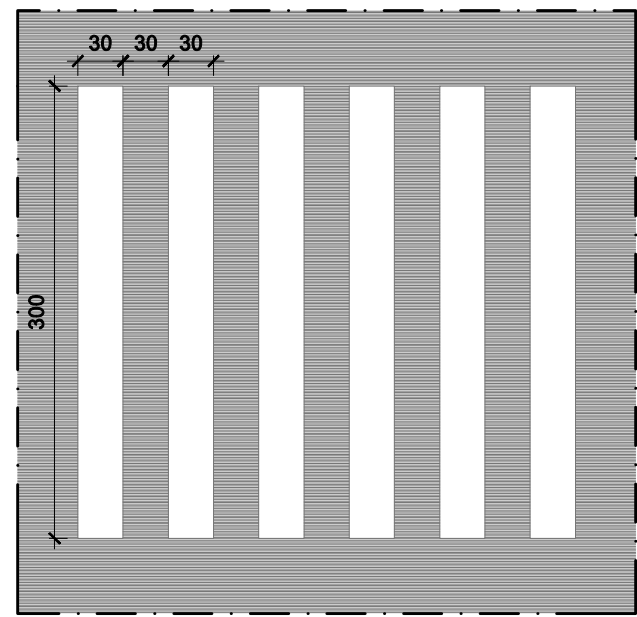

FAIXA DE PEDESTRES
ESC1/50

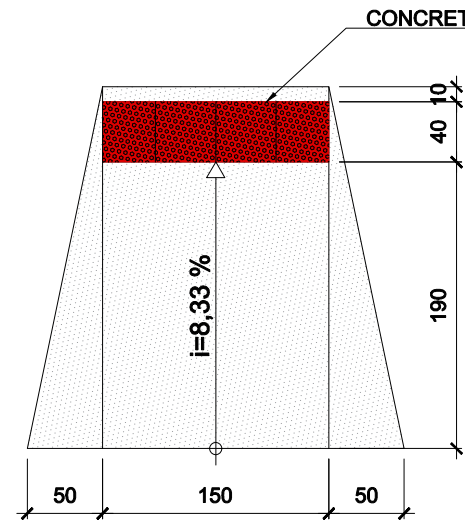

RAMPA 01
ESC1/50

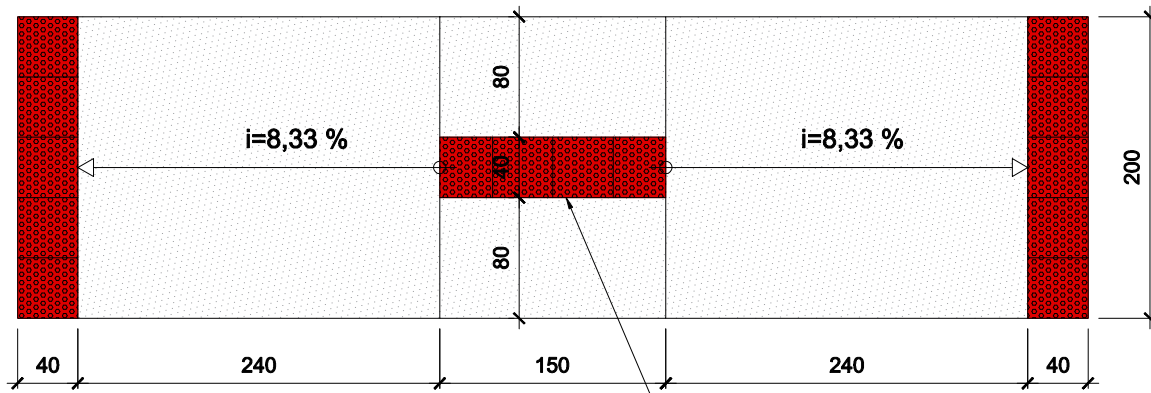

RAMPA 02
ESC1/50

LEGENDA DE SINALIZAÇÃO VERTICAL E HORIZONTAL		
SIMBOLOGIA	DESCRIÇÃO	QUANTIDADE
	PLACA R-1	03 unidades
	PLACA R-6a	02 unidades
	PLACA R-3	04 unidades
	PLACA R-6b DEFICIENTE FÍSICO	02 unidades
	PLACA R-6b IDOSO	02 unidades
	PLACA R-6b MOTOS	02 unidades
	PINTURA BRANCA MER - ESTACIONAMENTO	11,25m²+2,64m²= 13,89m²
	PINTURA BRANCA FTP-1 - FAIXA DE PEDESTRES E FAIXA ELEVADA	84,80m²
	PINTURA BRANCA LRE - FAIXA DE RETENÇÃO	12,00m²
	PINTURA BRANCA MVE - PARADA DE ÔNIBUS E FOOD TRUCK	20,28m²+105,04m²= 125,33m²
	PINTURA AMARELA ZPA - SINALIZAÇÃO PNE	6,94m²
	PINTURA AMARELA MVE - FAIXA DE ÔNIBUS	4,68m²
	PINTURA AMARELA LFO-3 E LCO - LINHA DUPLA CONTÍNUA E LINHA TRACELADA (VER IMPLANTAÇÃO)	131,20m²
LEGENDA DE ACABAMENTOS E MOBILIÁRIOS URBANOS		
SIMBOLOGIA	DESCRIÇÃO	QUANTIDADE
	PISO INTERTRAVADO COM BLOCO RETANGULAR NATURAL DE 20X10cm E 6cm DE ESPESURA - COR NATURAL	108,49m²+11,58m²= 120,07m²
	EXECUÇÃO DE PASSEIO	85,53m²+207,37m²=292,90m²
	REMOÇÃO DE PASSEIO E MEIO FIO	15,75m²
	PAVIMENTAÇÃO EM C.B.U.Q. CONFORME AS NORMAS DO DNIT, ESPESURA 4cm PARA ESTACIONAMENTO	544,78m²+253,98m²=798,66m²
	LIXEIRA DUPLA, A CADA 20m NO CALÇADÃO	03
	RAMPA DE ACESSIBILIDADE 01	03
	RAMPA DE ACESSIBILIDADE 02	02
ÁREA DESTINADA A CARIMBOS E ASSINATURAS		

NOTAS	REV.	DATA	DESCRIÇÃO
	00	16/03/21	EMIÇÃO INICIAL

SECRETARIA MUNICIPAL DE OBRAS DEPARTAMENTO DE ENGENHARIA E ARQUITETURA	
SECRETÁRIO DE OBRAS	BRUNO MÁRCIO MOREIRA ALMEIDA
RESPONSÁVEL TÉCNICO	PAULIANNE APARECIDA MARTINS MOREIRA CAU N° A 186756-3
PROJETISTA	PAULIANNE MOREIRA E GABRIEL MOLFETTI

PREFEITURA MUNICIPAL DE SANTA LUZIA ADM. DELEGADO CHRISTIANO XAVIER			
NÚMERO	DISCIPLINA	ETAPA	DATA
120	SINALIZAÇÃO E ARQUITETURA	PROJETO BÁSICO	16/03/2021
CONTEÚDO DA PRANCHA			FOLHA
PARQUE LINEAR AVENIDA SENHOR DO BONFIM ESTACIONAMENTOS 01 E 02			01/02
			REVISÃO
			00