
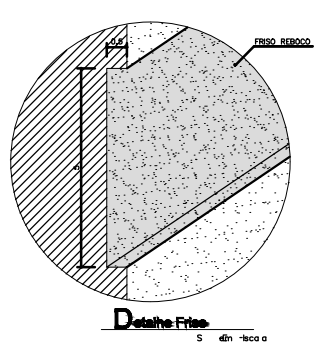
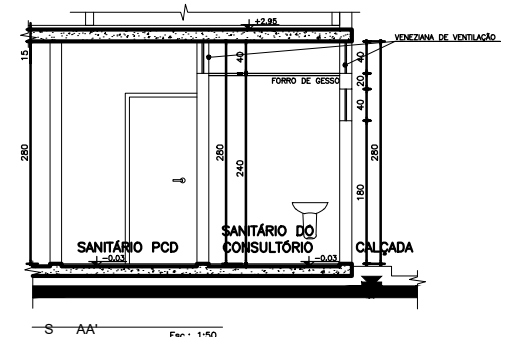
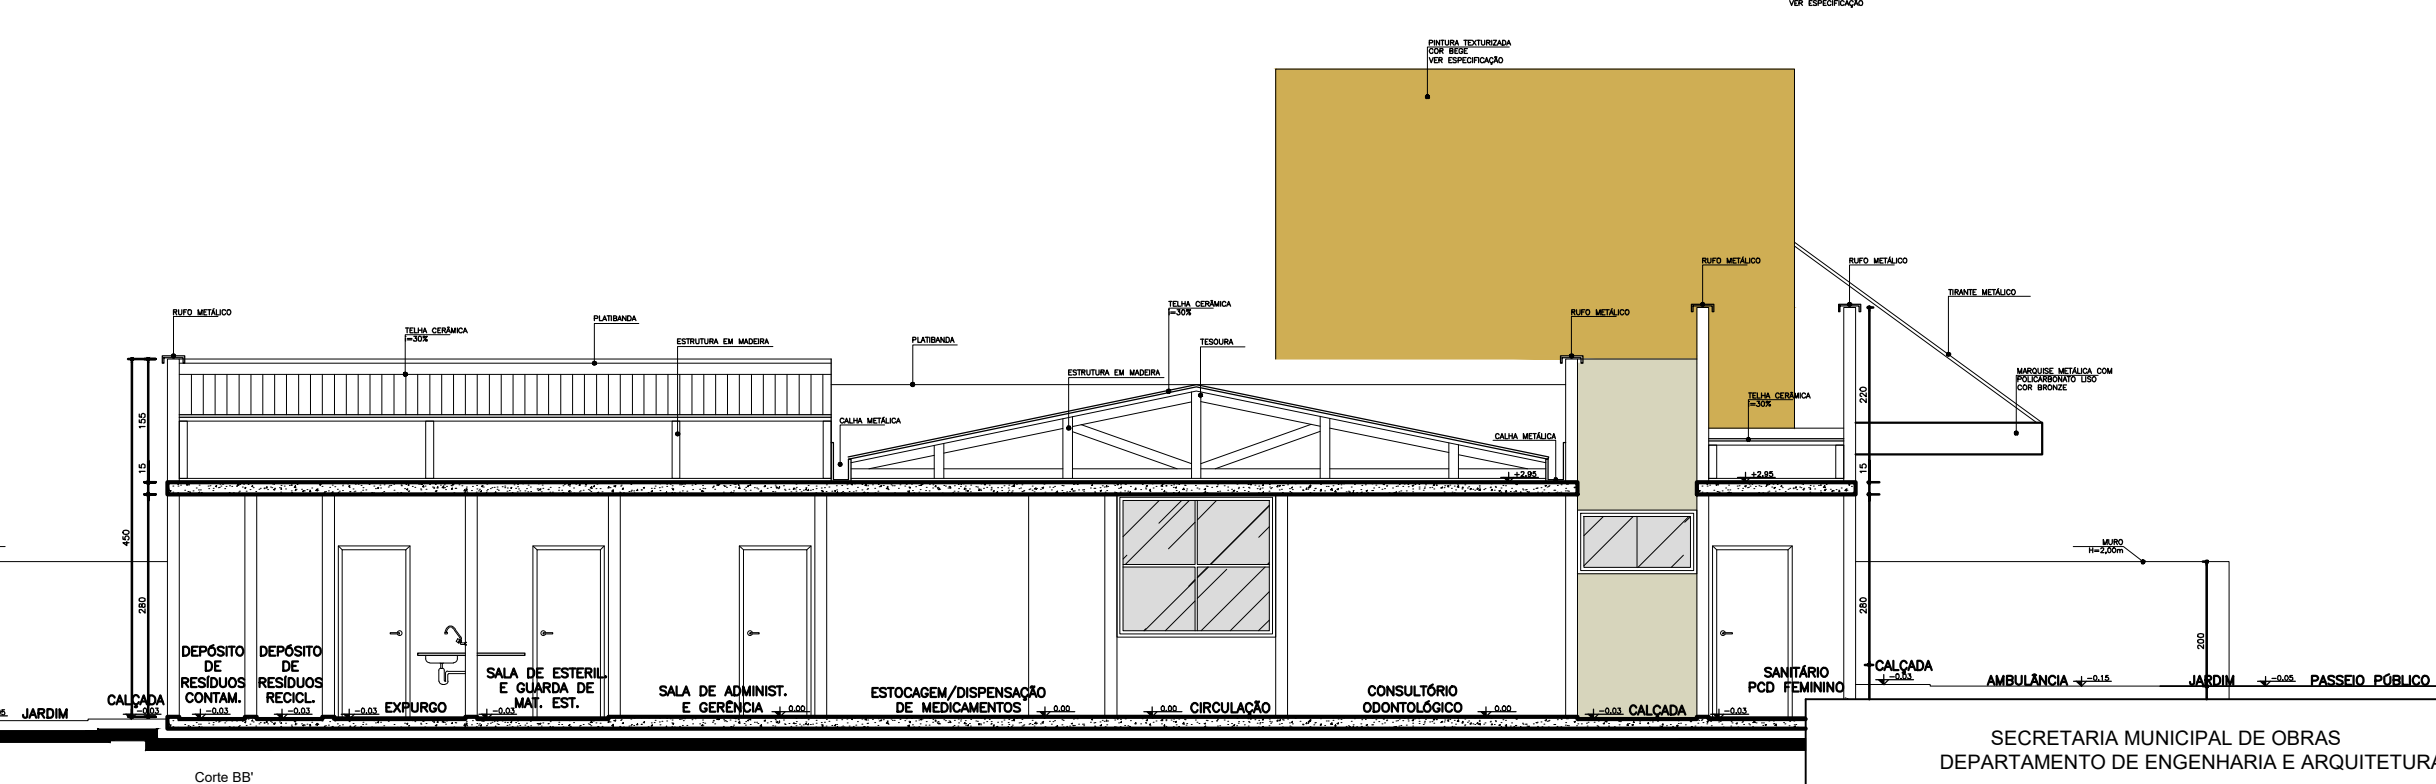
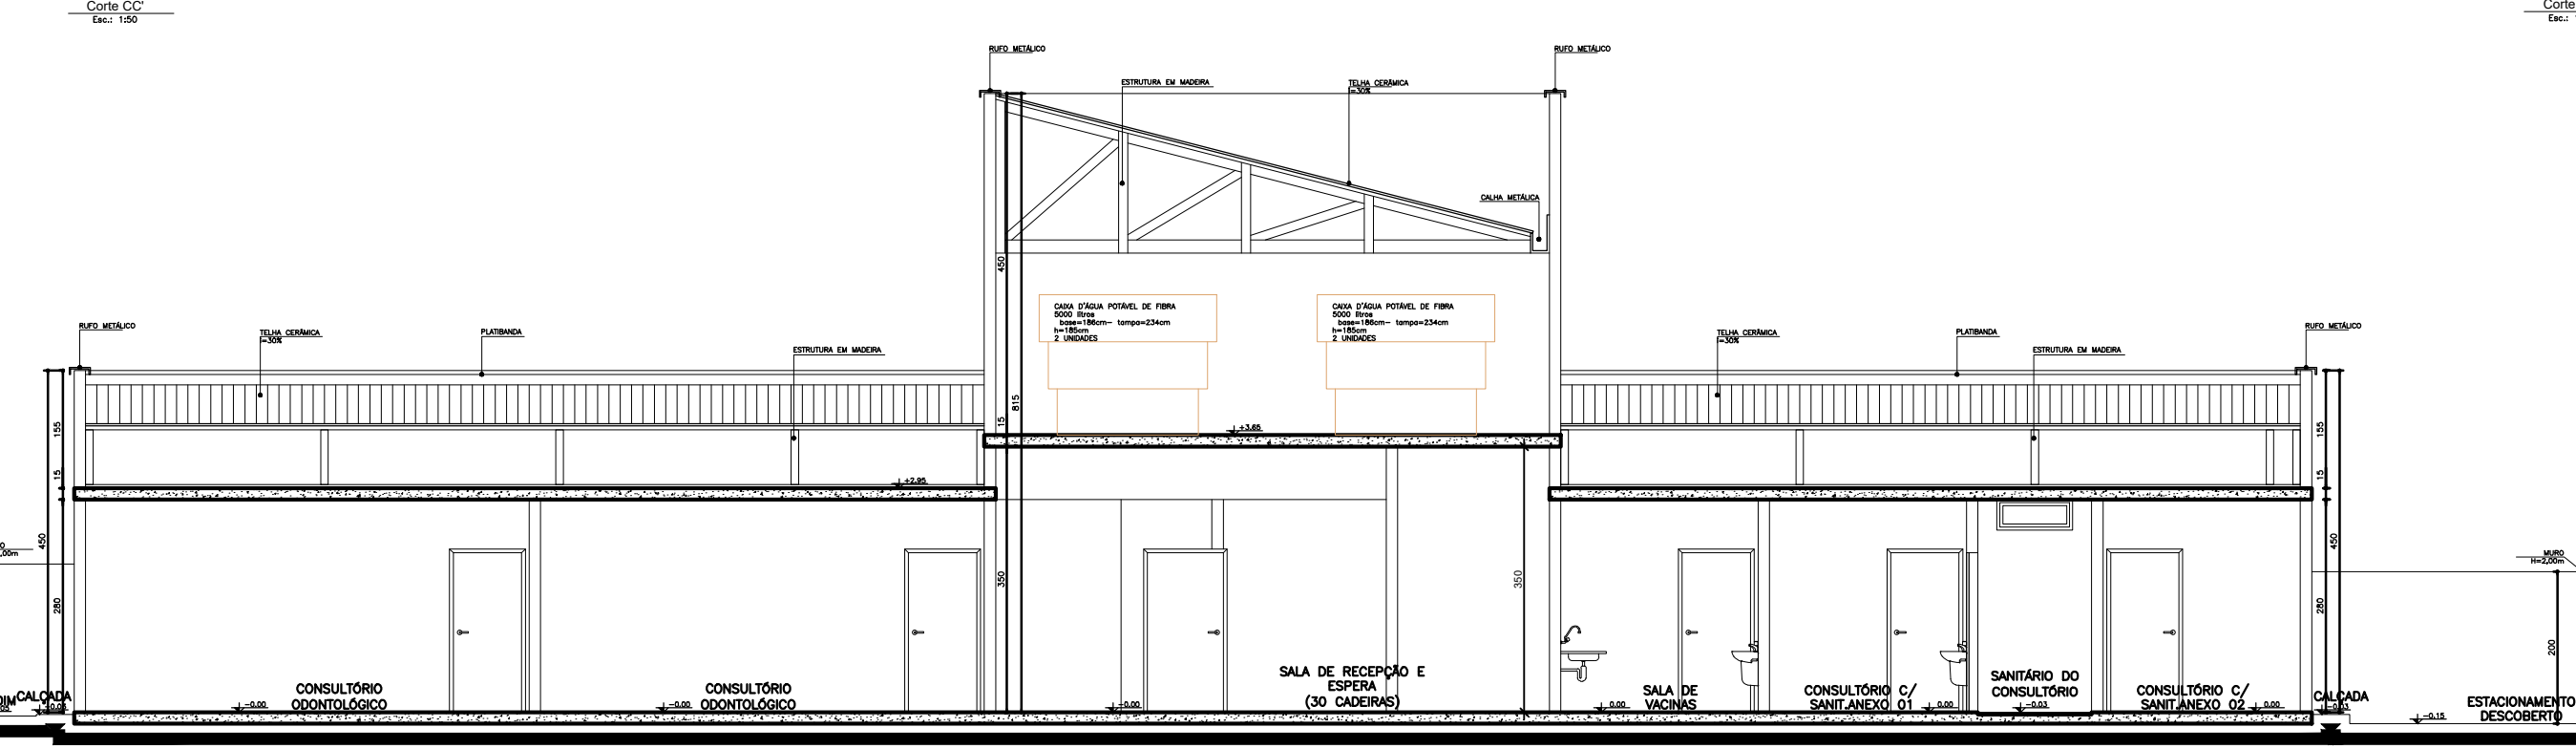
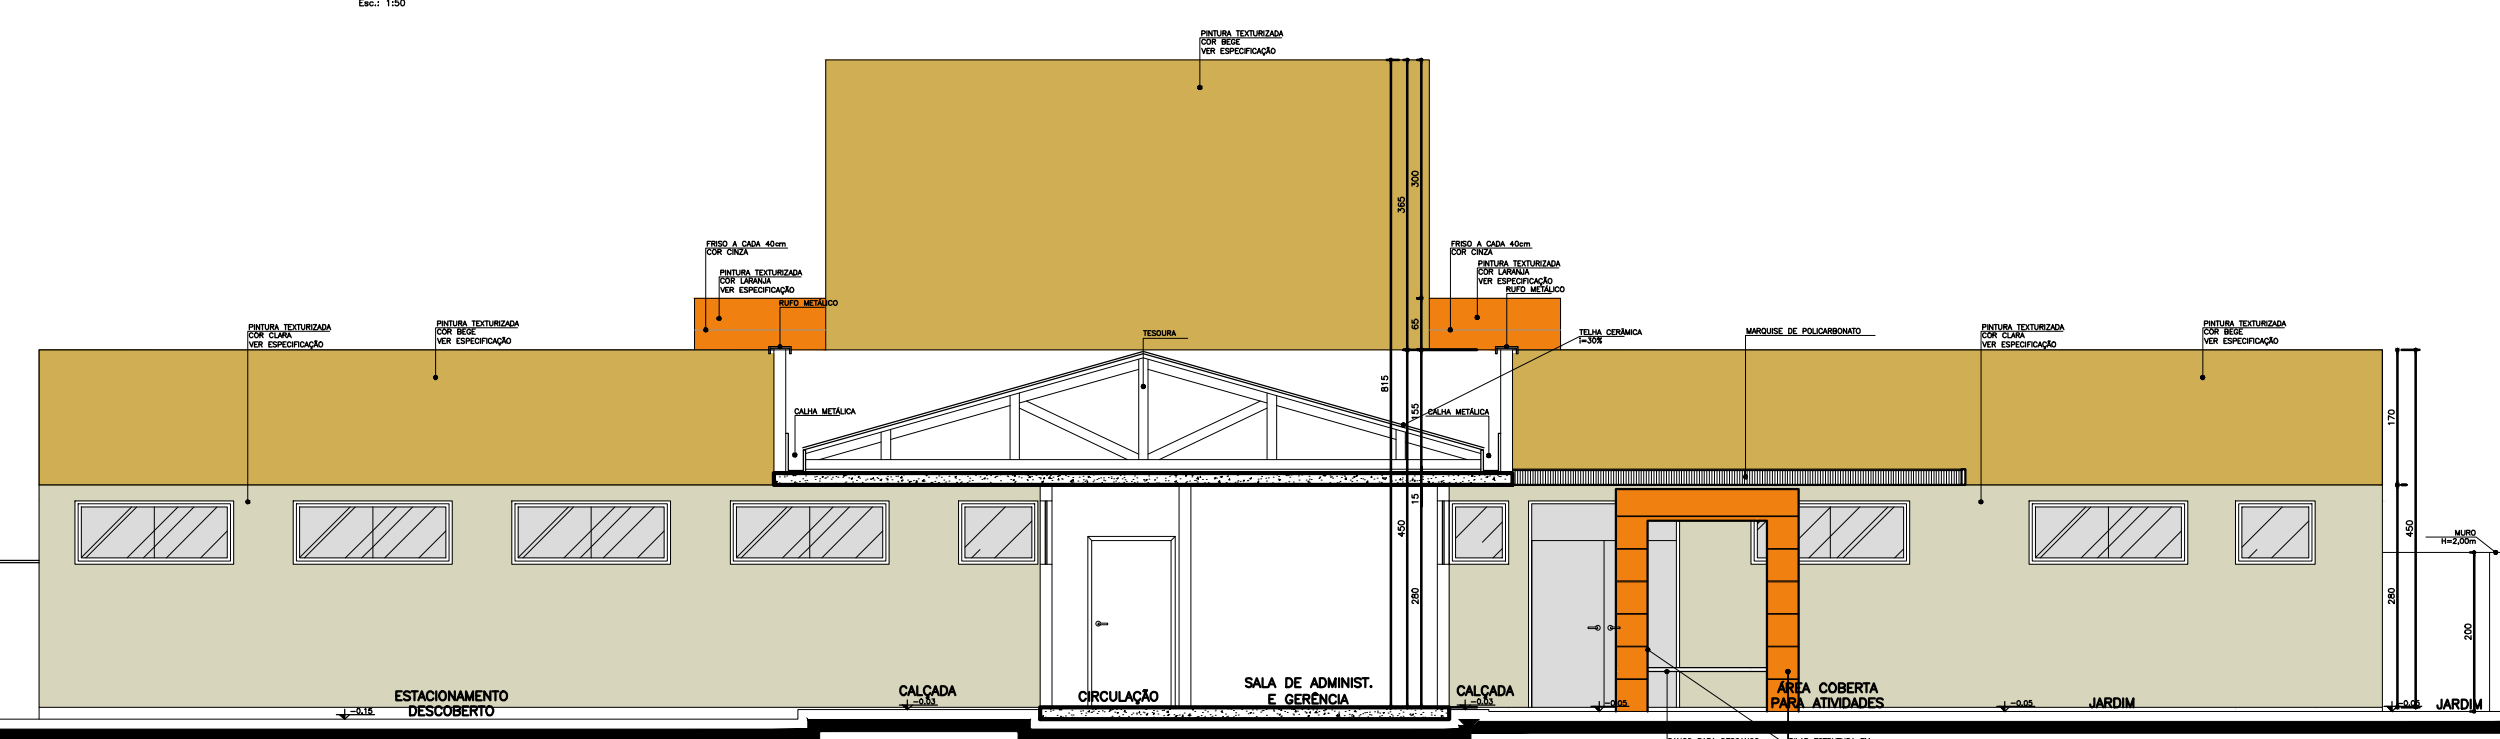
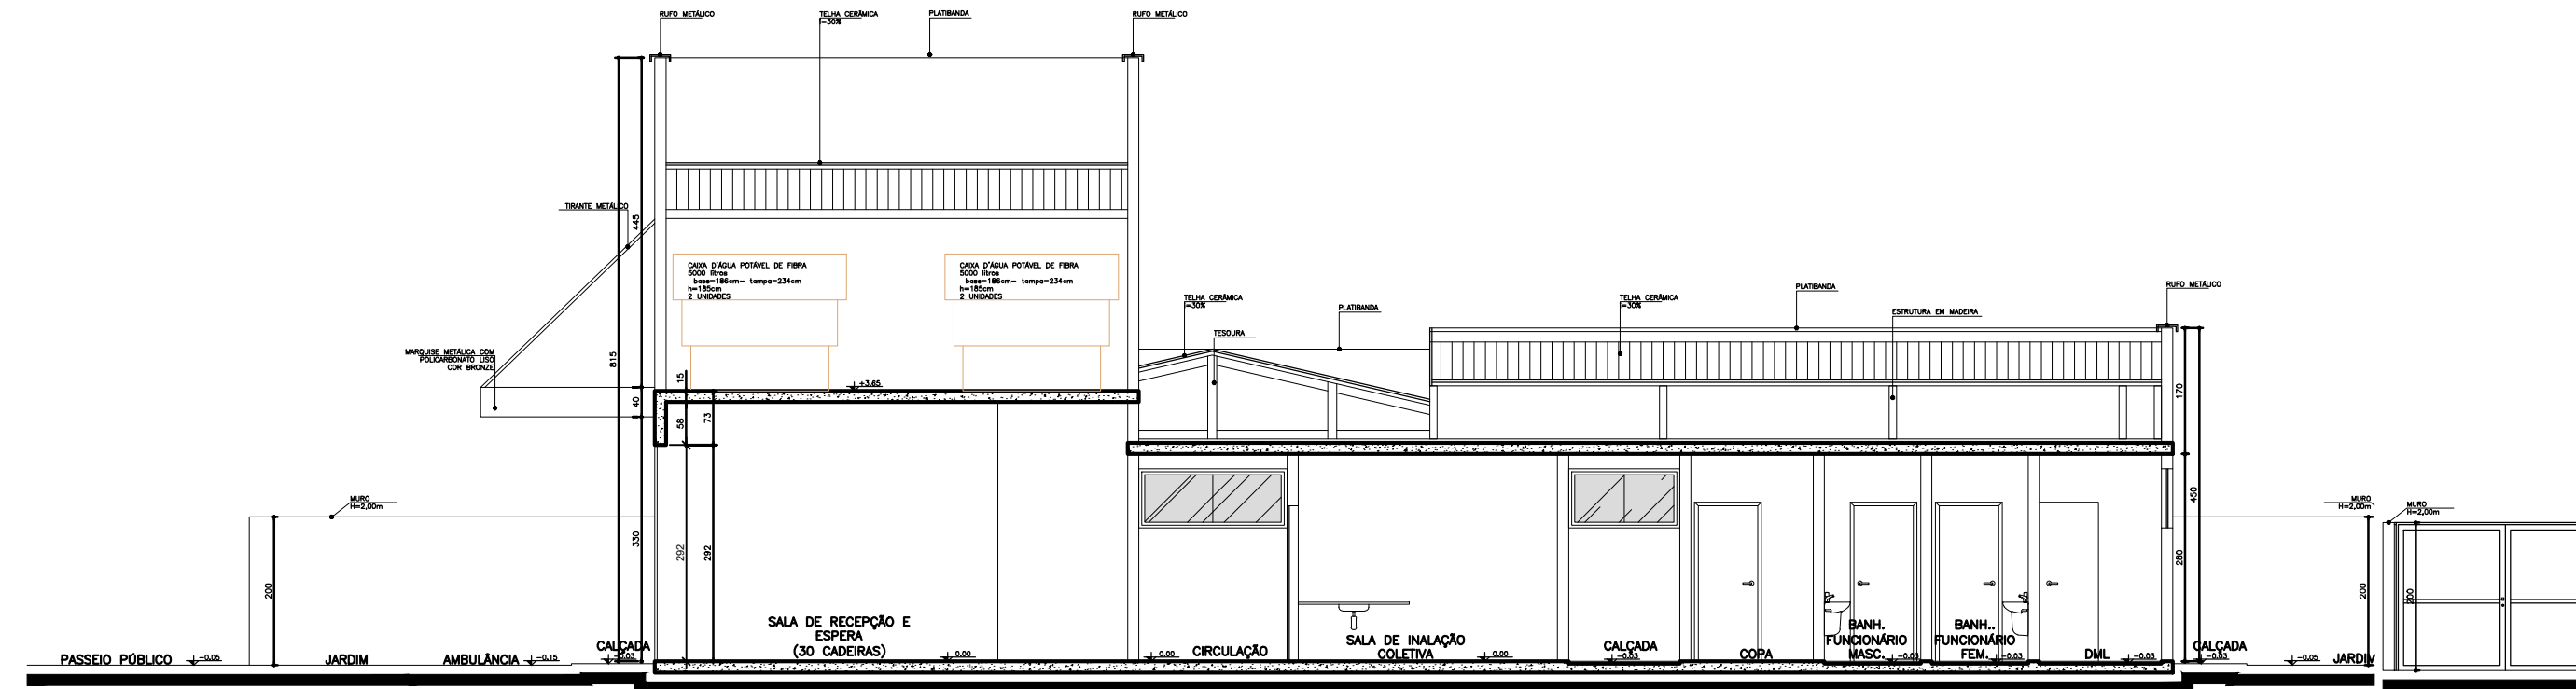
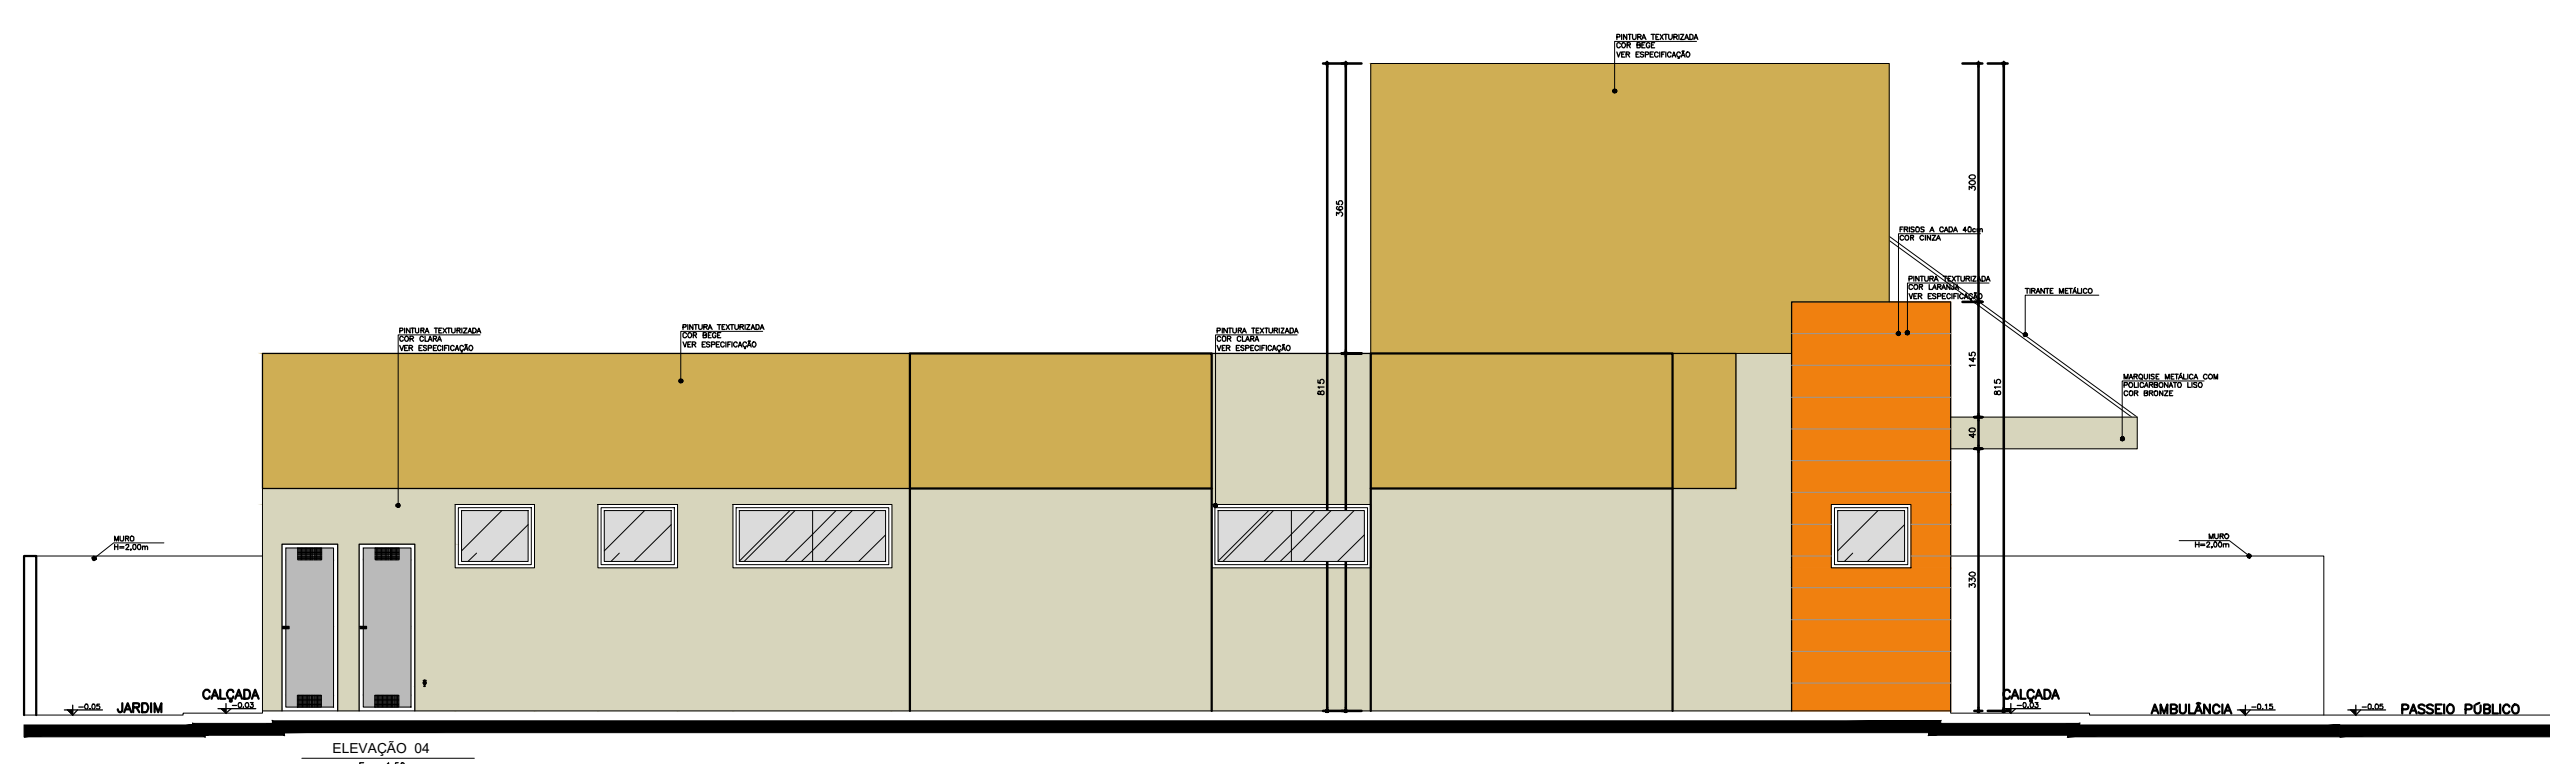
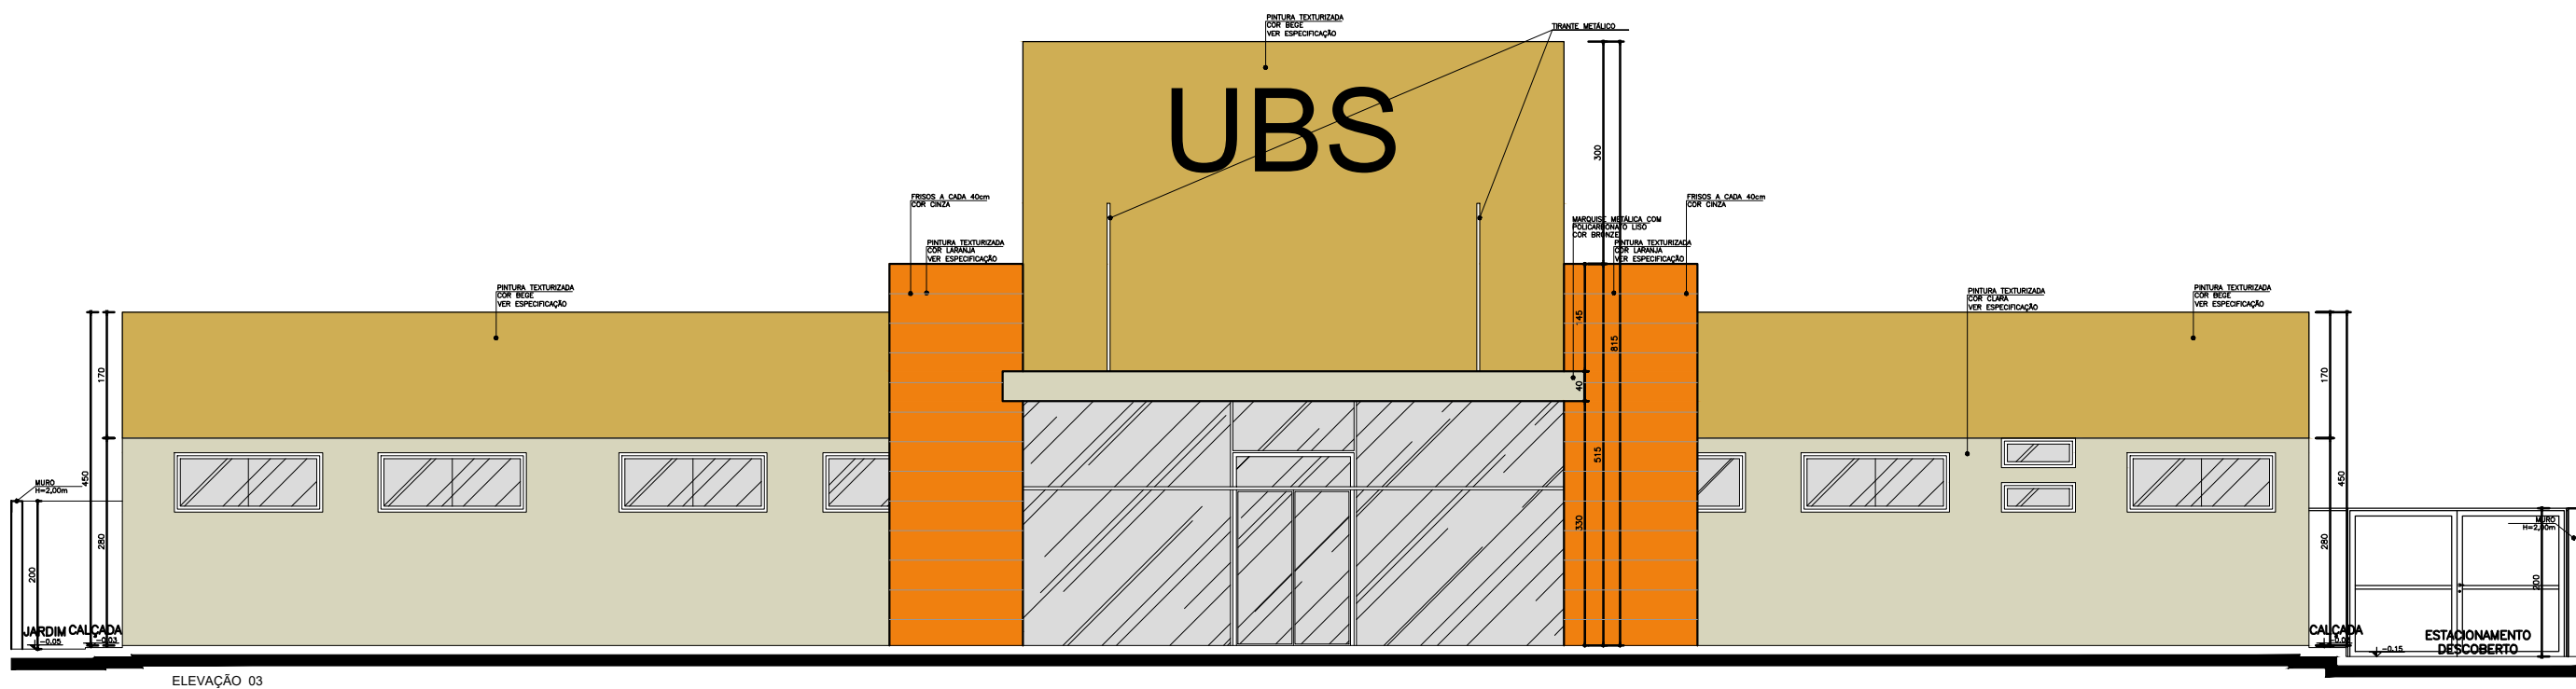
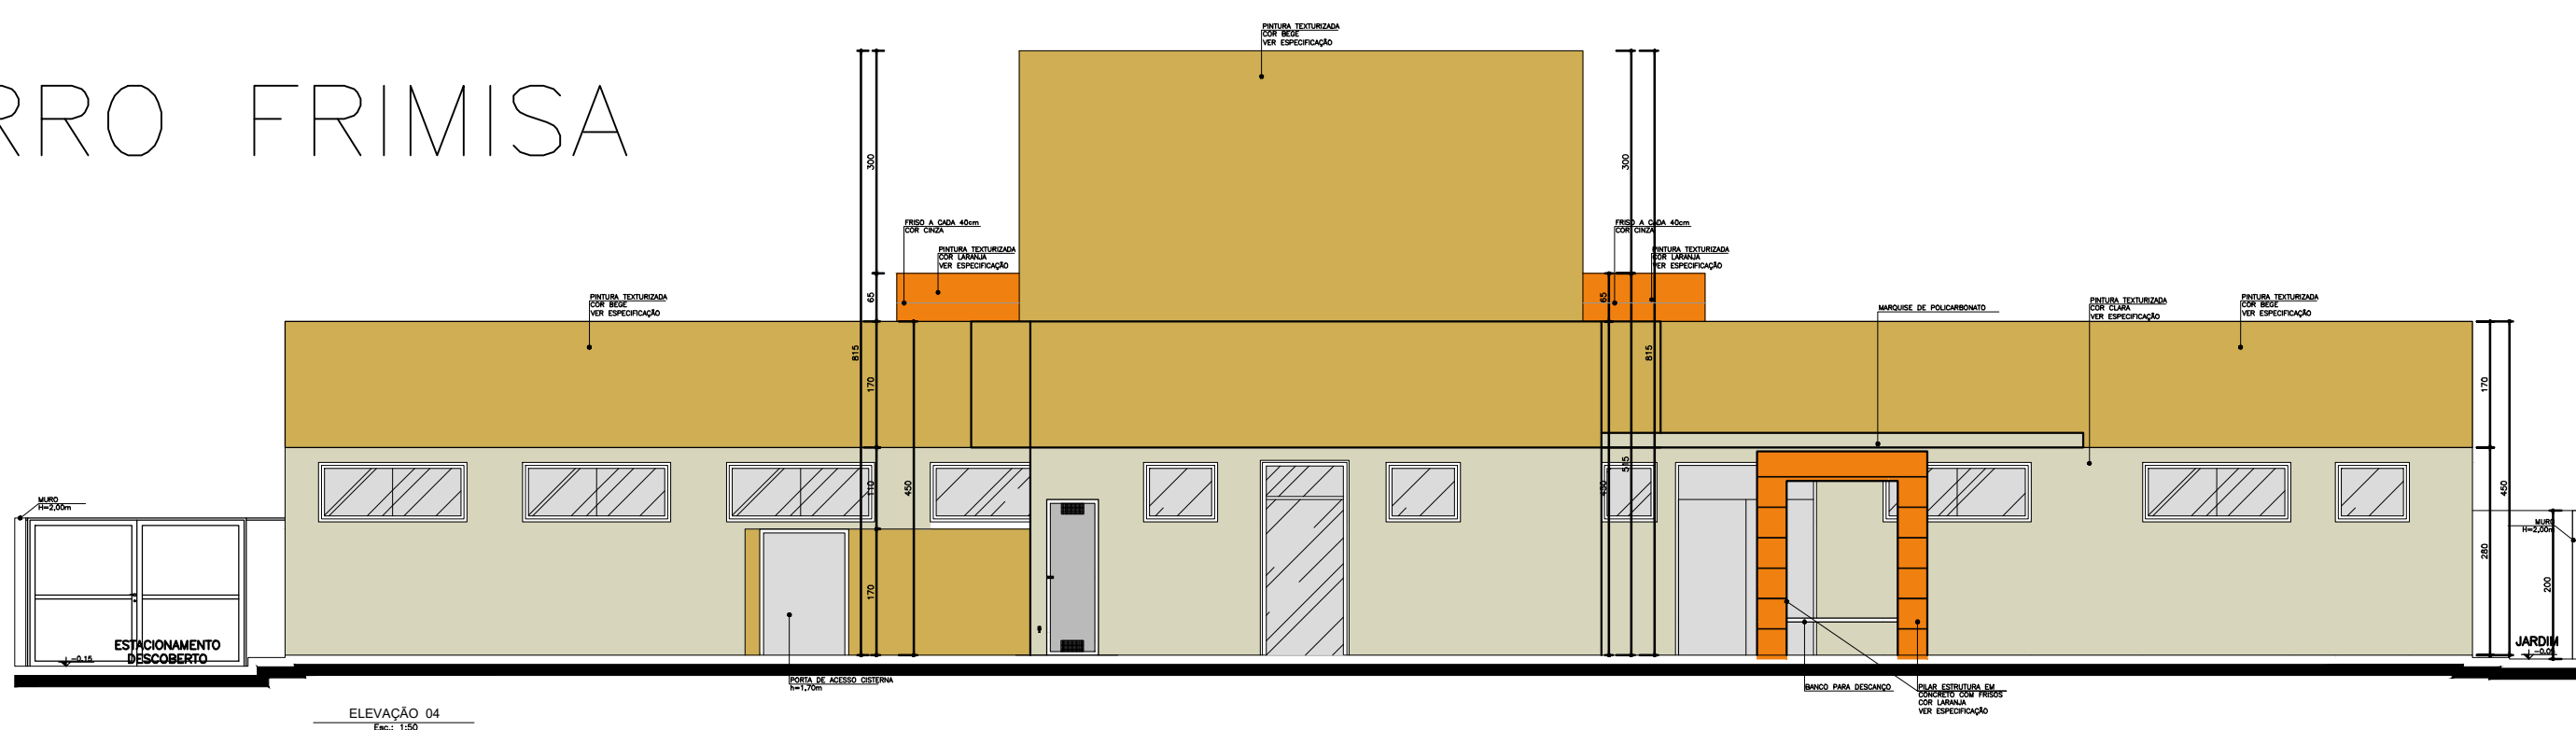


UBS TIPO II – BAIRRO FRIMISA

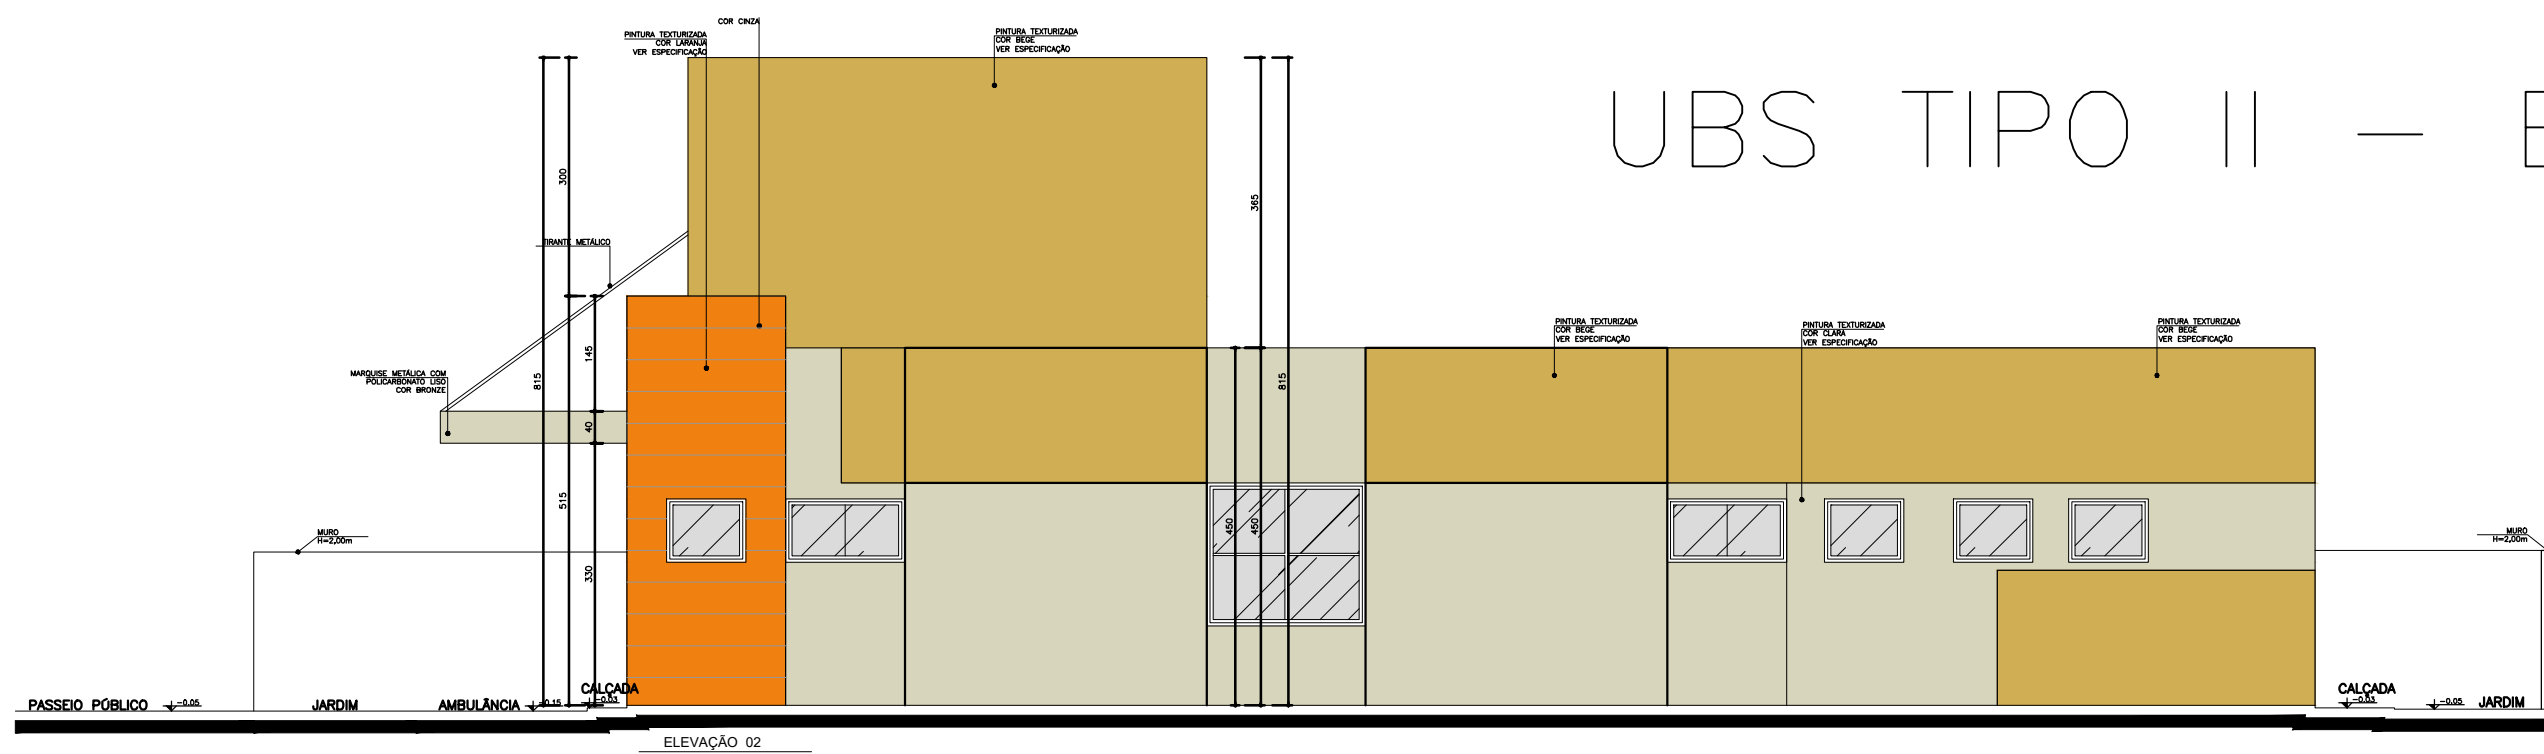




SECRETARIA MUNICIPAL DE OBRAS DEPARTAMENTO DE ENGENHARIA E ARQUITETURA		PROJETO ARQUITETÔNICO		Data: JUNHO 2021	
RESPONSÁVEL TÉCNICO:	RODRIGO DE PAULA OLIVEIRA	RESPONSÁVEL TÉCNICO:	RODRIGO DE PAULA OLIVEIRA	Folha:	04 / 15
ENDEREÇO:	AV. Pedro II - Bairro: Frimisa, Santa Luzia, MG	ENDEREÇO:	AV. Pedro II - Bairro: Frimisa, Santa Luzia, MG	Revisão:	