
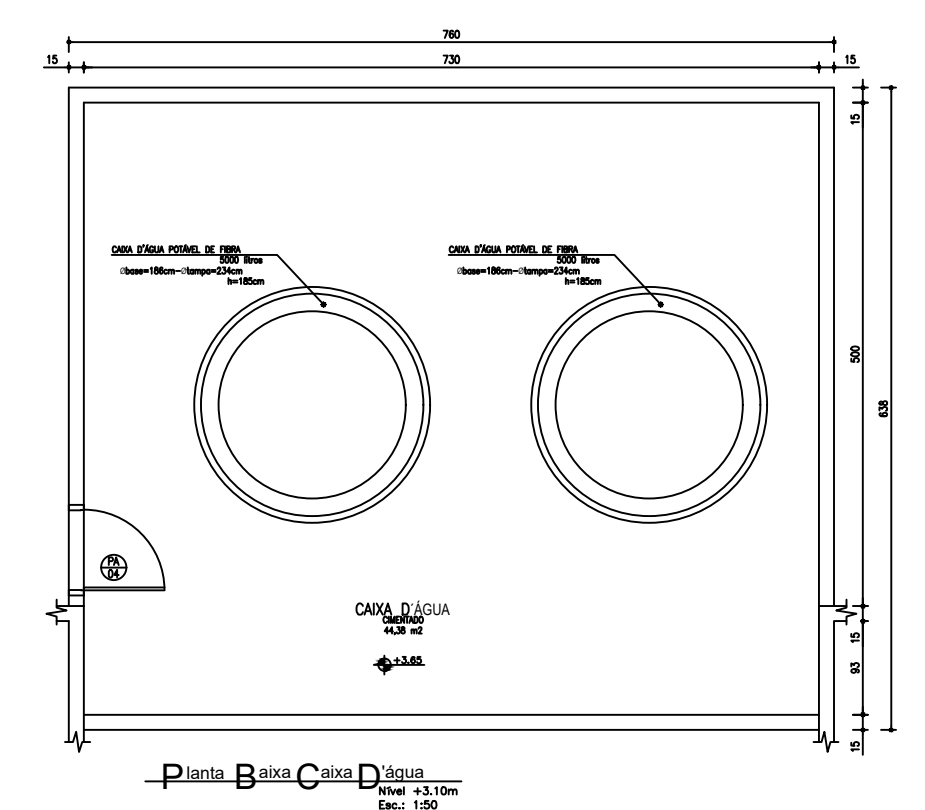
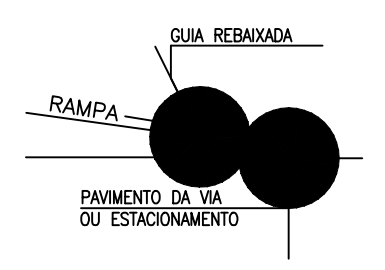
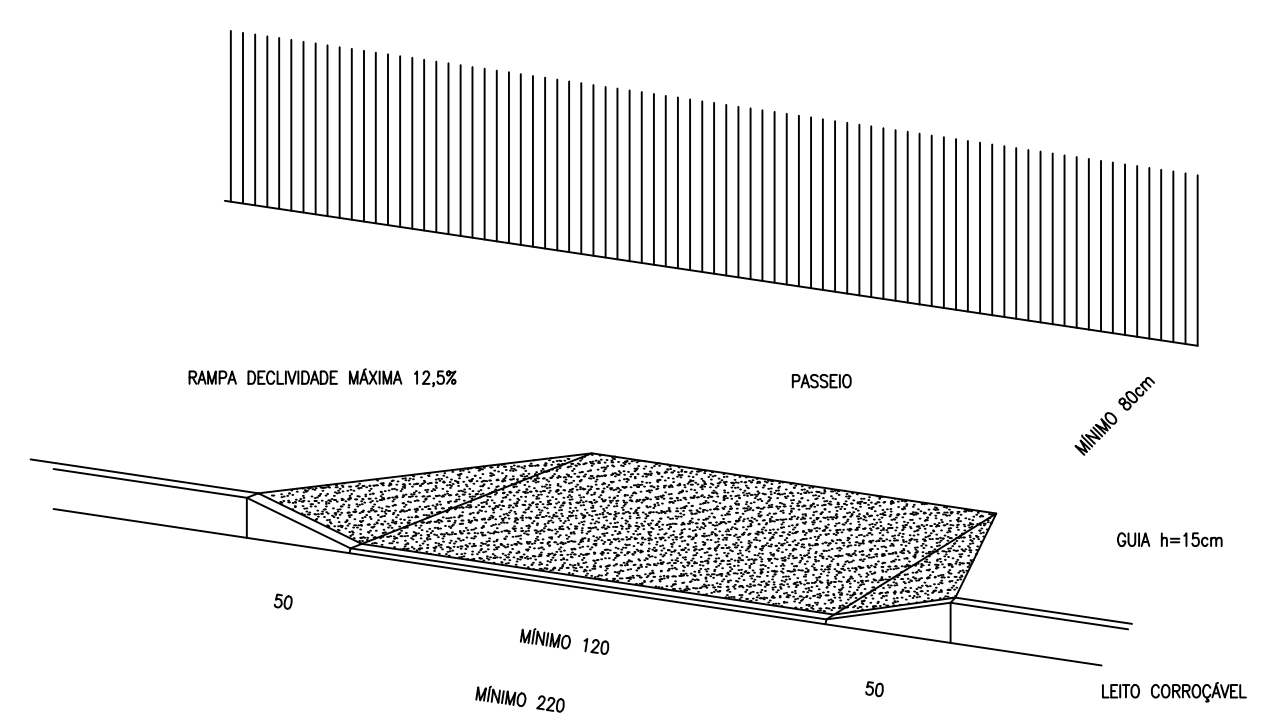


# UBS TIPO II – BAIRRO FRIMISA

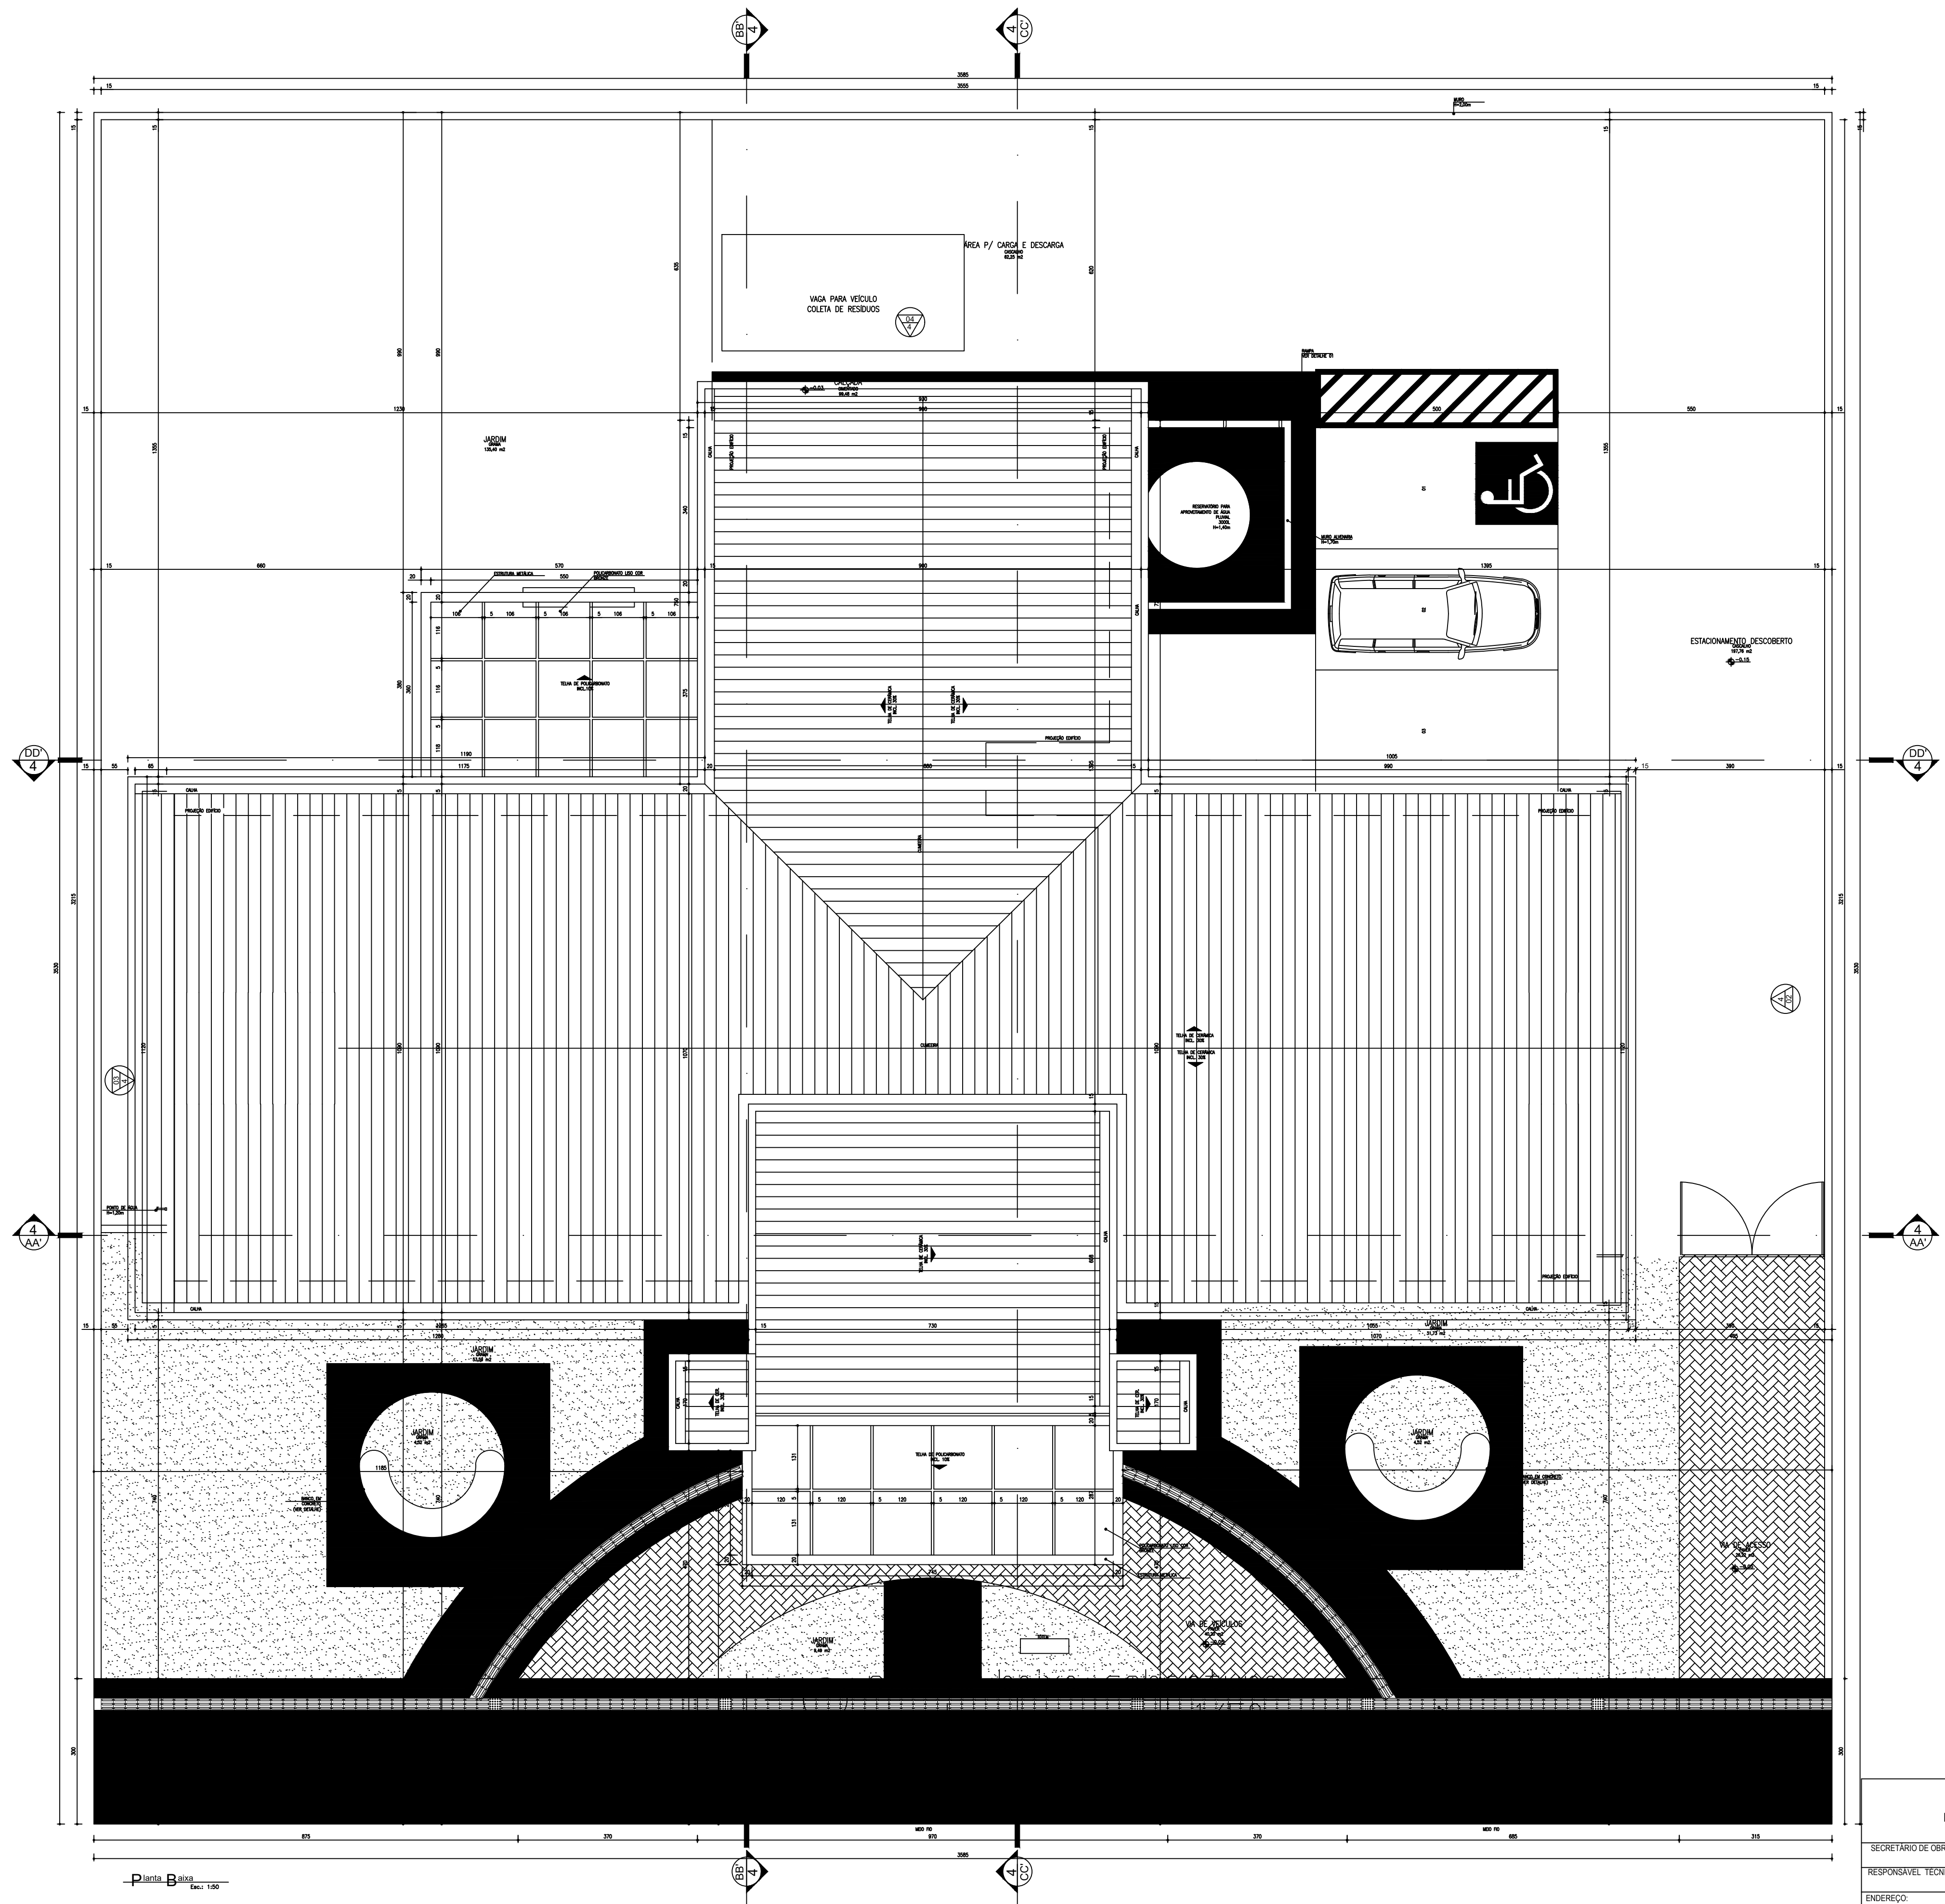

NOTA: O conteúdo arquitetônico do projeto foi elaborado por meio de pesquisa e desenvolvimento técnico e científico.  
- O muro receberá pintura texturizada cor clara, marca Saneel ou Sinter, Cor BEM CASADO A283.  
- A marquise receberá pintura eletrolítica cor clara.

BRUNO MARCIO MOREIRA ALMEIDA  
RODRIGO DE PAULA OLIVEIRA

SECRETARIA MUNICIPAL DE OBRAS DEPARTAMENTO DE ENGENHARIA E ARQUITETURA		PREFEITURA MUNICIPAL DE SANTA LUZIA ADM. DELEGADO CHRISTIANO XAVIER UNIDADE BÁSICA DE SAÚDE - FRIMISA	
SECRETÁRIO DE OBRAS: RESPONSÁVEL TÉCNICO: ENDEREÇO:	BRUNO MARCIO MOREIRA ALMEIDA RODRIGO DE PAULA OLIVEIRA AV. Pedro II Bairro: Frimisa, Santa Luzia, MG	PROJETO ARQUITETÔNICO Planta Baixa cobertura	Data: JUNHO /2021 Folha: 05 /15 Revisão: