


UBS TIPO II - NOVO CENTRO

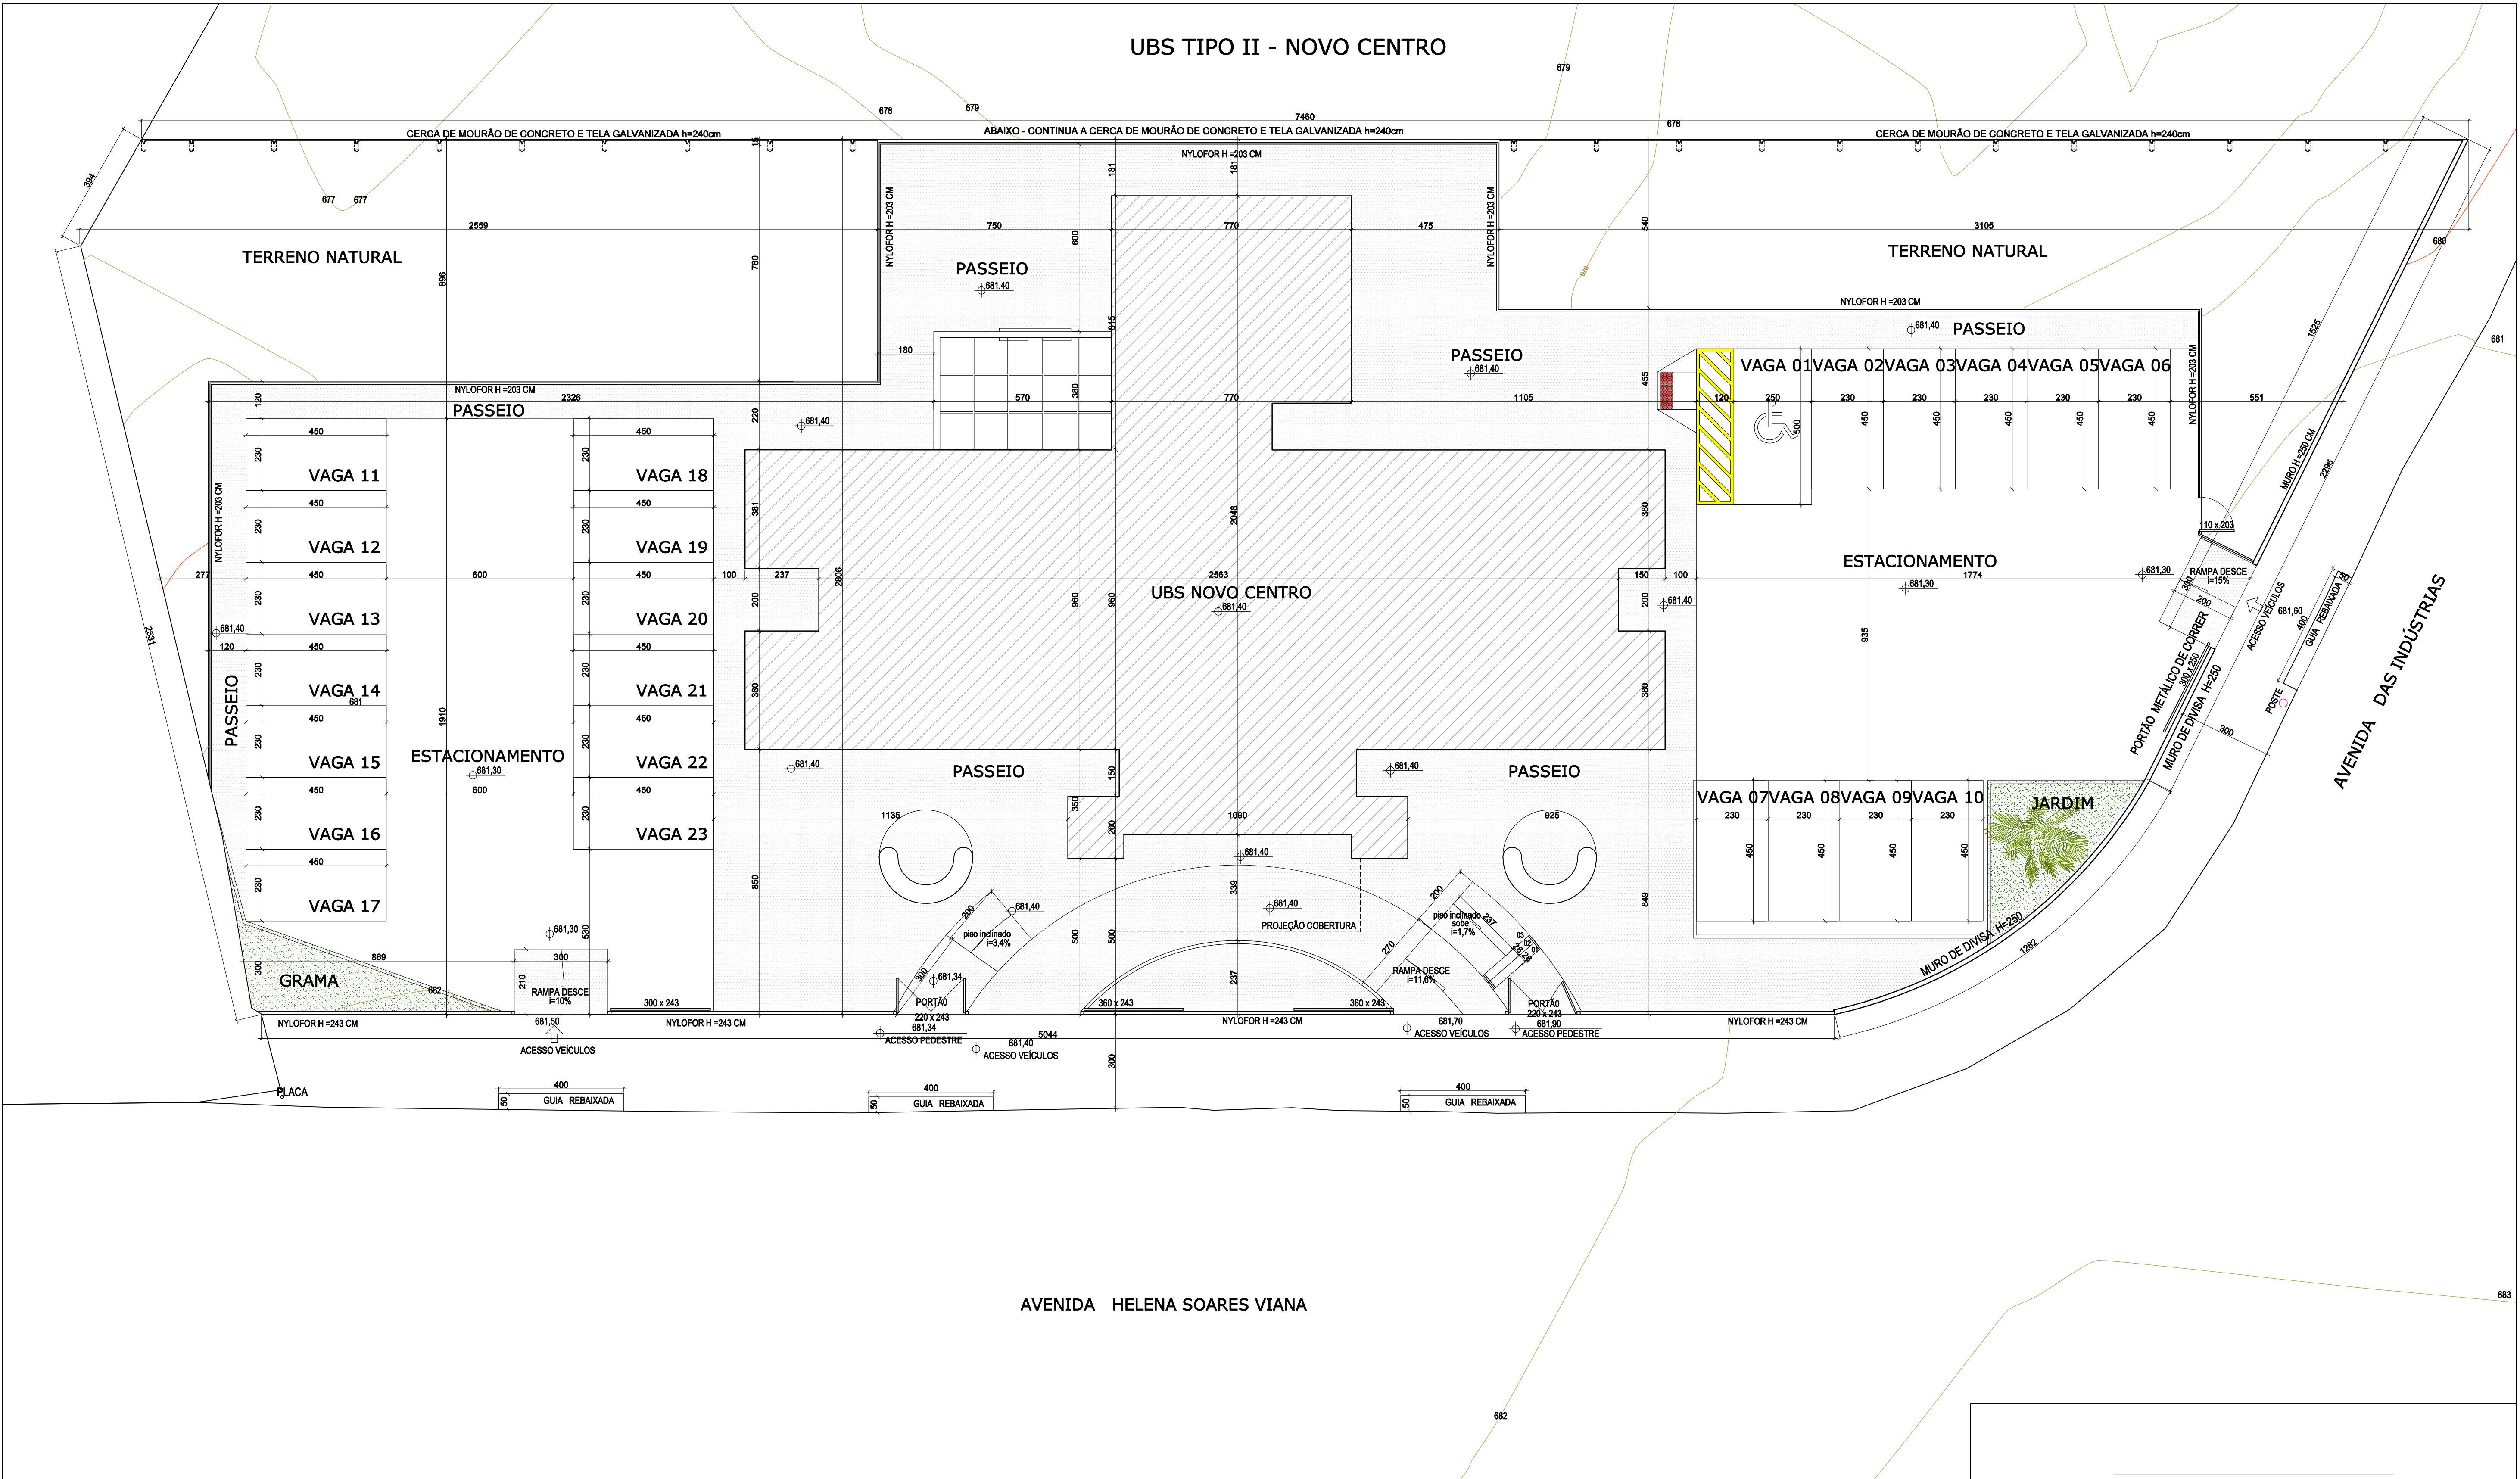

PLANTA DE IMPLANTAÇÃO

ESC.: 1:100

LEGENDA

- PISO NÍVEL ZERO
- PISO CIMENTADO
- GRAMADO

AVENIDA HELENA SOARES VIANA

BRUNO MÁRCIO MOREIRA ALMEIDA

RODRIGO DE PAULA OLIVEIRA

SECRETARIA MUNICIPAL DE OBRAS
DEPARTAMENTO DE ENGENHARIA E ARQUITETURA

SECRETÁRIO DE OBRAS	BRUNO MÁRCIO MOREIRA ALMEIDA
RESPONSÁVEL TÉCNICO	RODRIGO DE PAULA OLIVEIRA
ENDEREÇO:	AV. HELENA SOARES VIANA - BAIRRO: NOVO CENTRO, SANTA LUZIA, MG



PREFEITURA MUNICIPAL DE SANTA LUZIA
ADM. DELEGADO CHRISTIANO XAVIER
UNIDADE BÁSICA DE SAÚDE - NOVO CENTRO

NÚMERO	DISCIPLINA	DATA
	PROJETO ARQUITETÔNICO	JUNHO/2021
	CONTEÚDO DA PRANCHA	FOLHA
		01/15
		REVISÃO

IMPLANTAÇÃO

DIREITOS RESERVADOS LEI FEDERAL Nº 910 DE 19/12/1998.
A REPRODUÇÃO OU EXECUÇÃO TOTAL OU PARCIAL DESTA PLANTA, SEM PRÉVIA AUTORIZAÇÃO, SUJEITA O RESPONSÁVEL ÀS MEDIDAS LEGAIS CABÍVEIS.

INOME DO ARQUIVO: 000-000-000000-000