

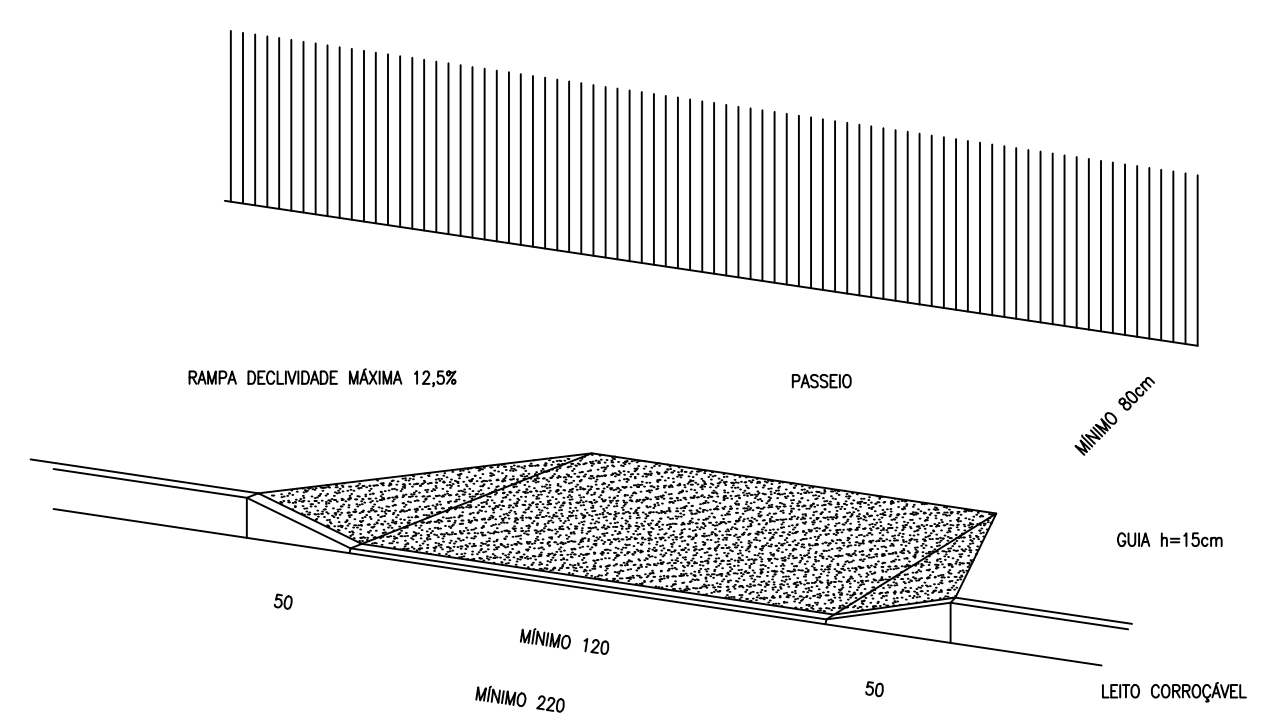
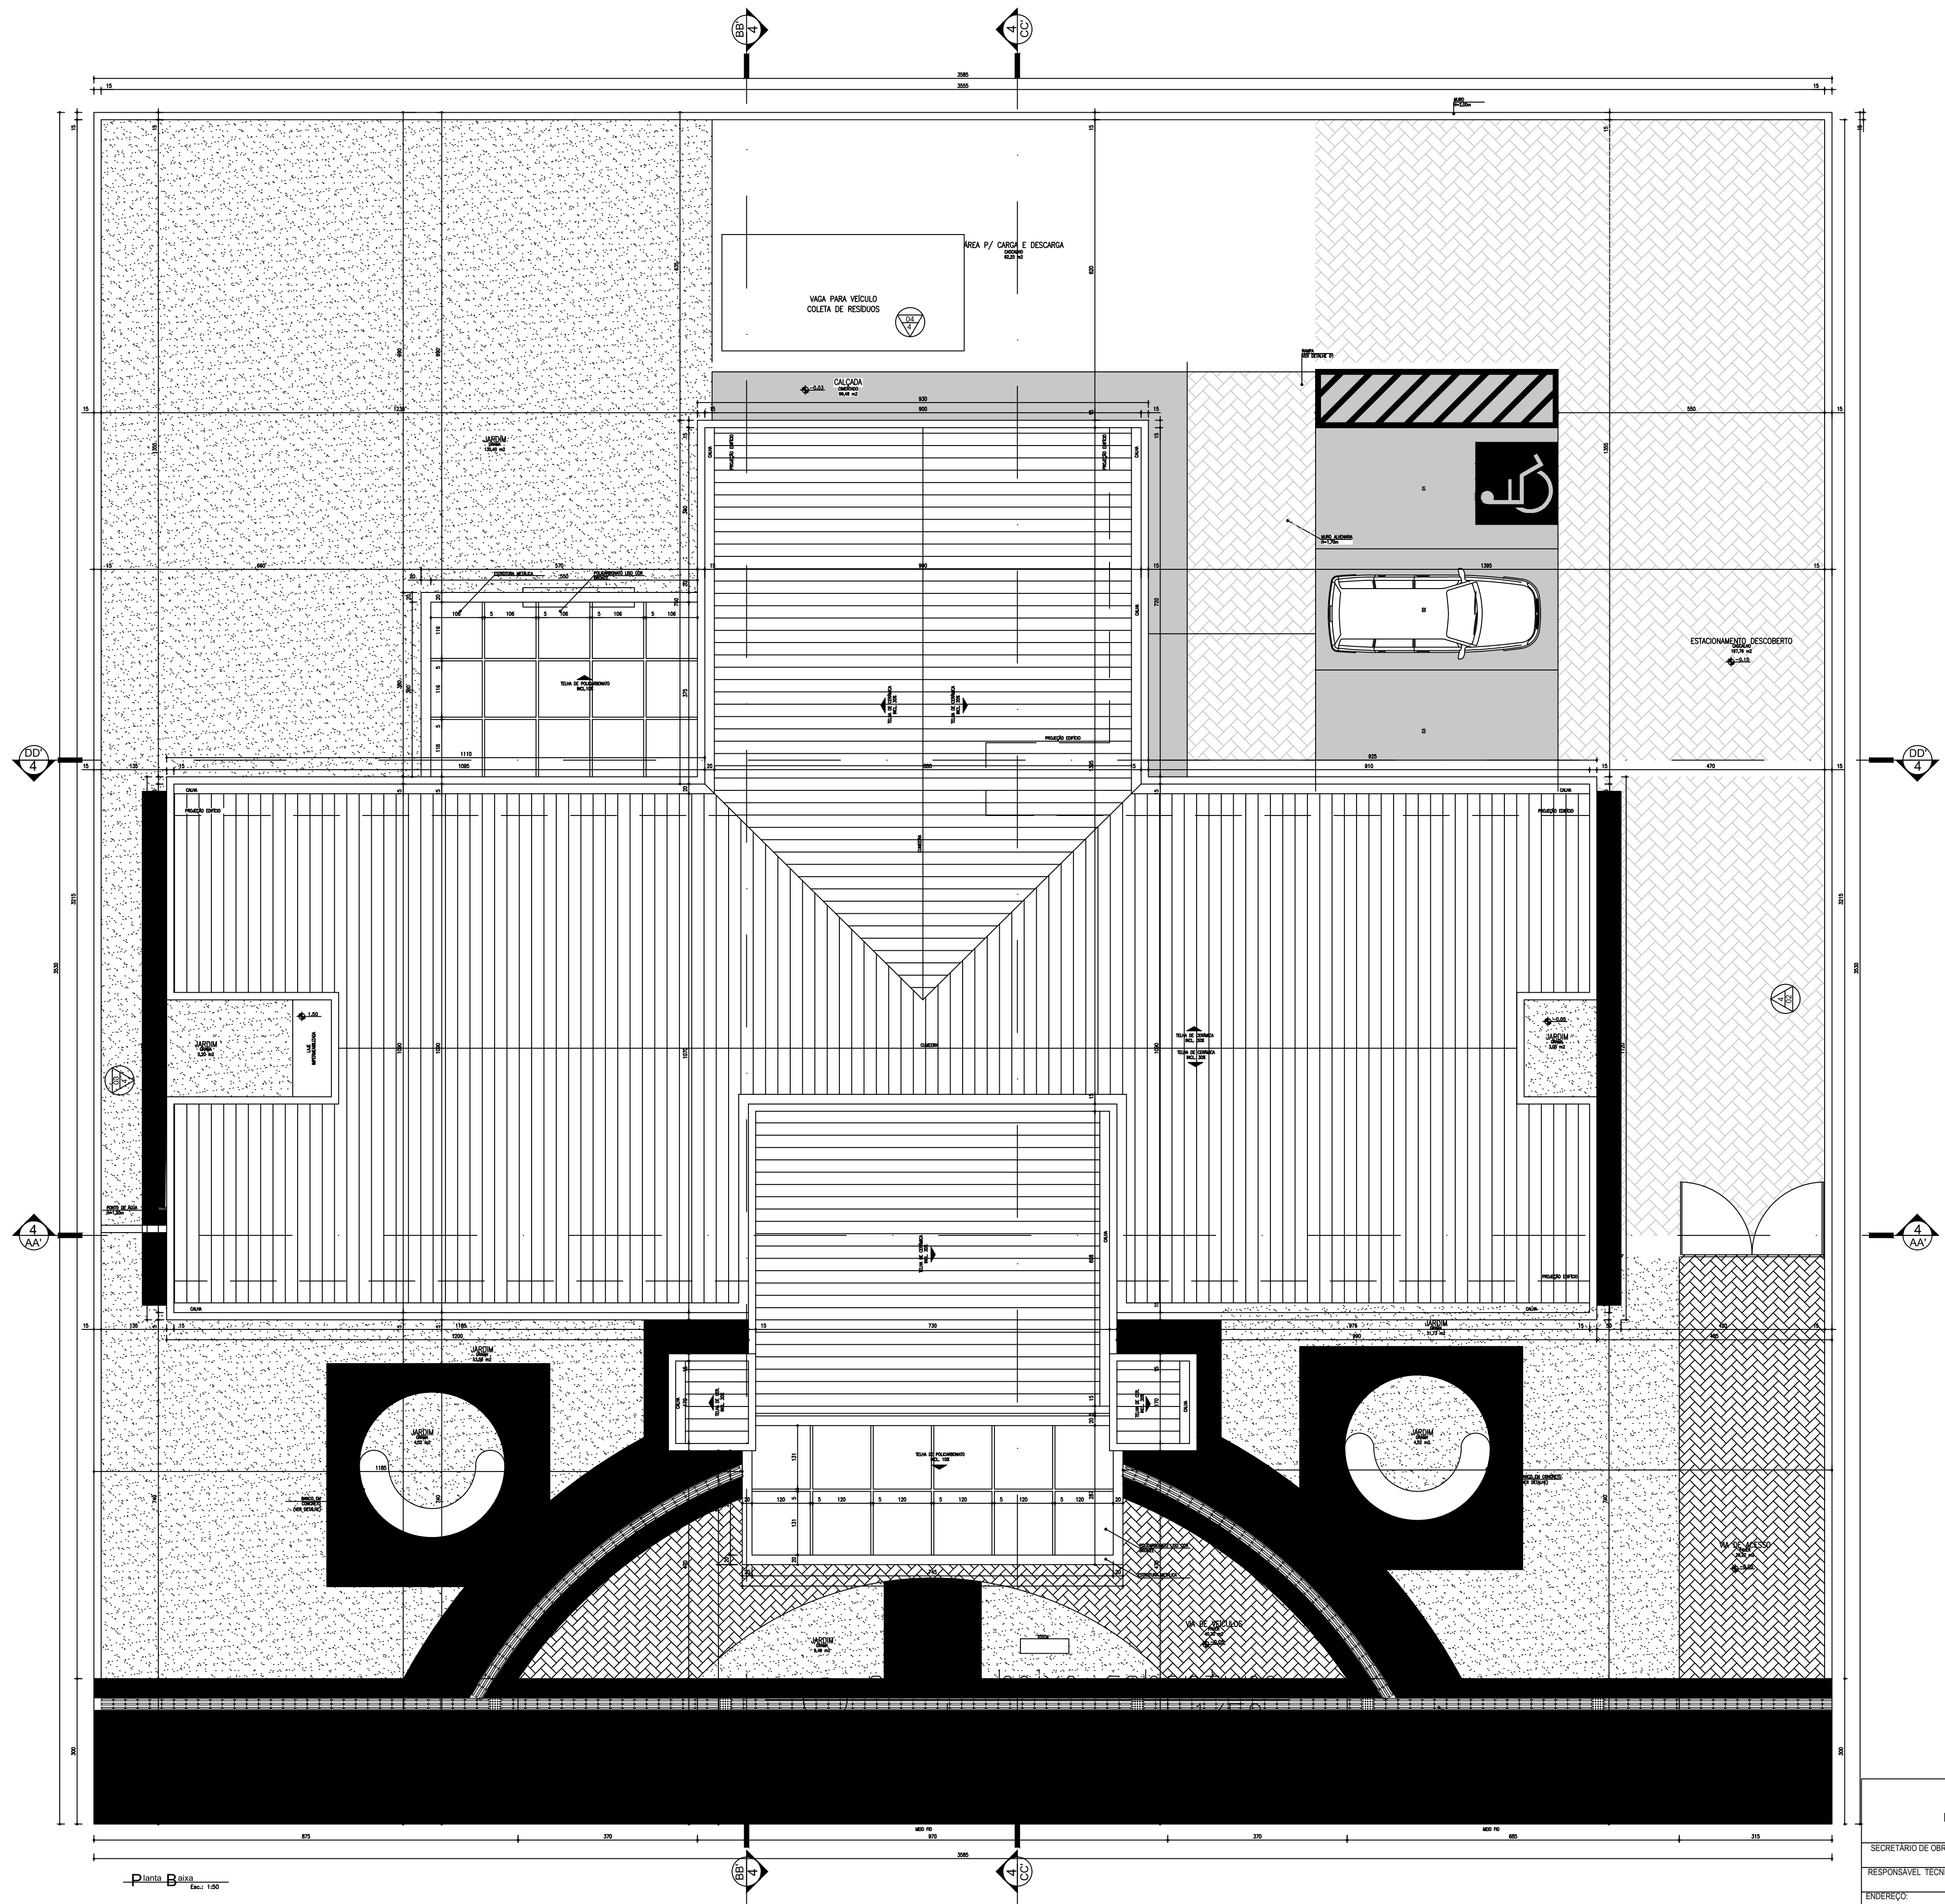


# UBS TIPO II – BAIRRO NOVO CENTRO

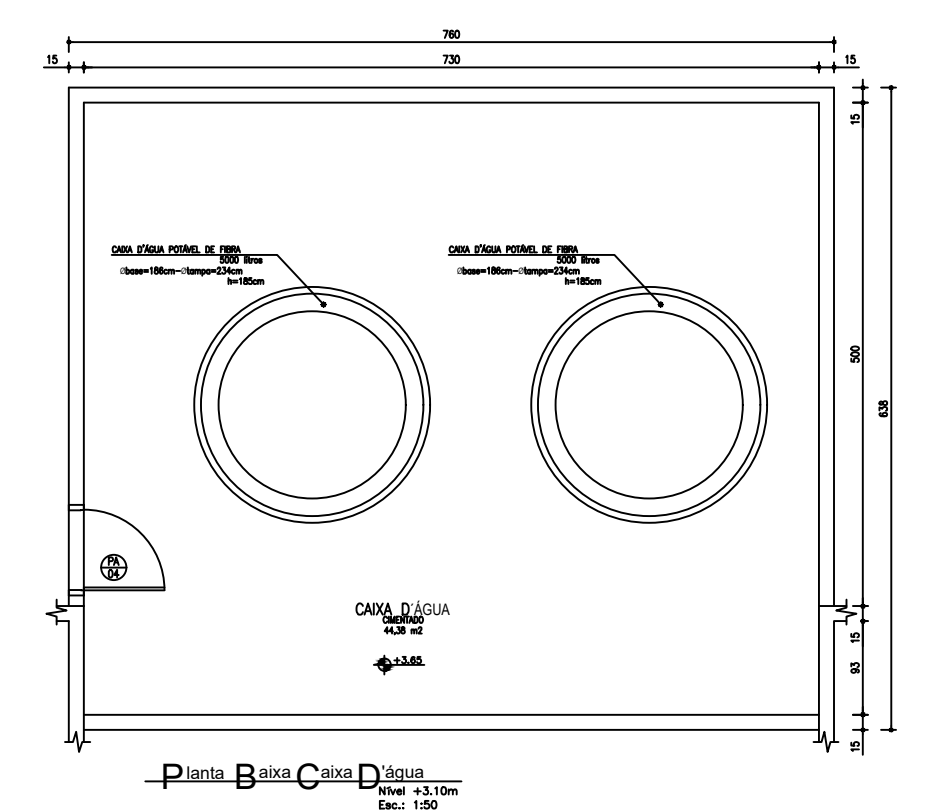

**Detalhe 01**  
Rampa de passeio – NBR 9050  
Sem escada

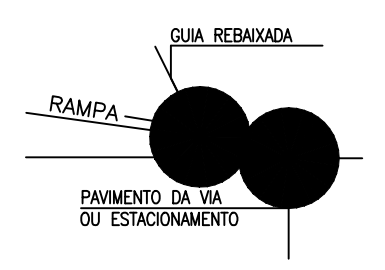

NOTA: O conteúdo gráfico do projeto foi elaborado por meio de software CAD para o sistema de arquivos DWG. O usuário deve verificar a escala e a orientação do projeto antes de imprimir. O muro receberá pintura texturizada cor clara, marca Sinali ou Sinali. Cor BEM CASADO A283. A marquise receberá pintura texturizada cor clara.

BRUNO MARCIO MOREIRA ALMEIDA  
RODRIGO DE PAULA OLIVEIRA

SECRETARIA MUNICIPAL DE OBRAS DEPARTAMENTO DE ENGENHARIA E ARQUITETURA		PREFEITURA MUNICIPAL DE SANTA LUZIA ADM. DELEGADO CHRISTIANO XAVIER UNIDADE BÁSICA DE SAÚDE - NOVO CENTRO	
SECRETÁRIO DE OBRAS: RESPONSÁVEL TÉCNICO: ENDEREÇO:	BRUNO MARCIO MOREIRA ALMEIDA RODRIGO DE PAULA OLIVEIRA AVENIDA HELENA SOARES VIANA, COM MG 20, BAIRRO NOVO CENTRO, CIDADE DE SANTA LUZIA, MG.	PROJETO ARQUITETÔNICO Planta Baixa cobertura	Data: JUNHO /2021 Folha: 05 /15 Revisão: