

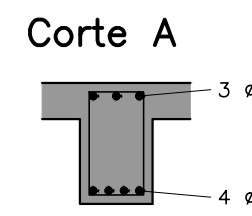
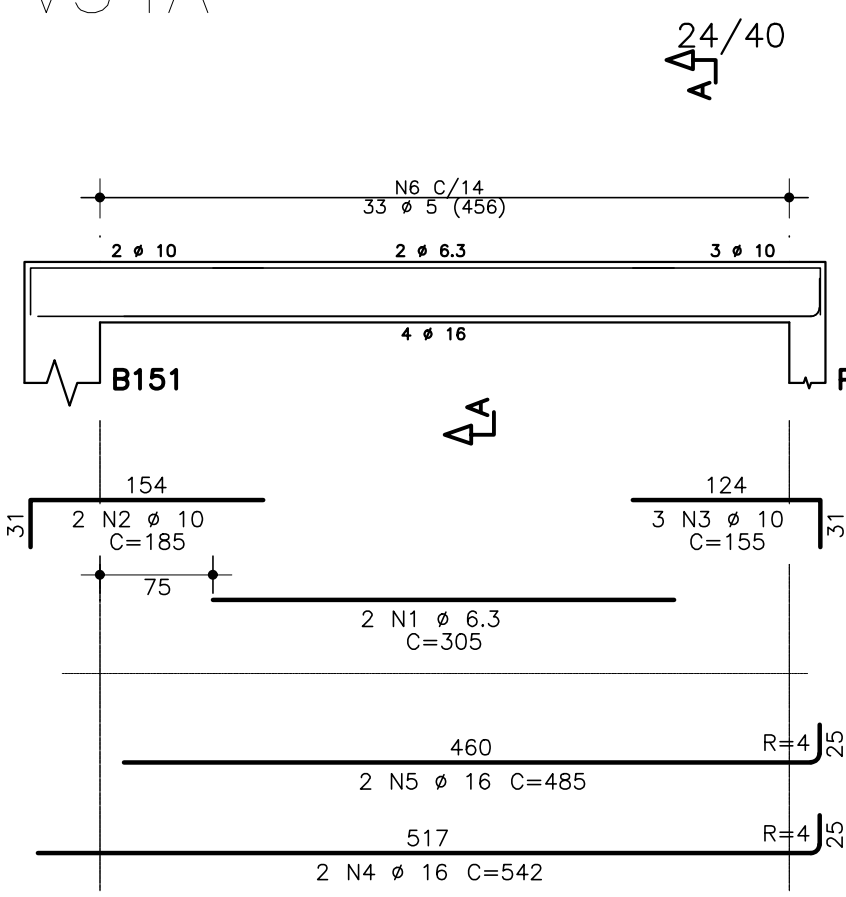
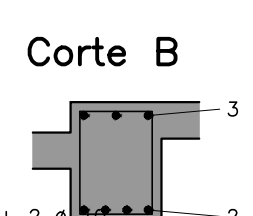





V34A

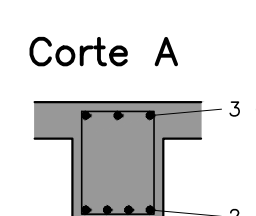




V35A

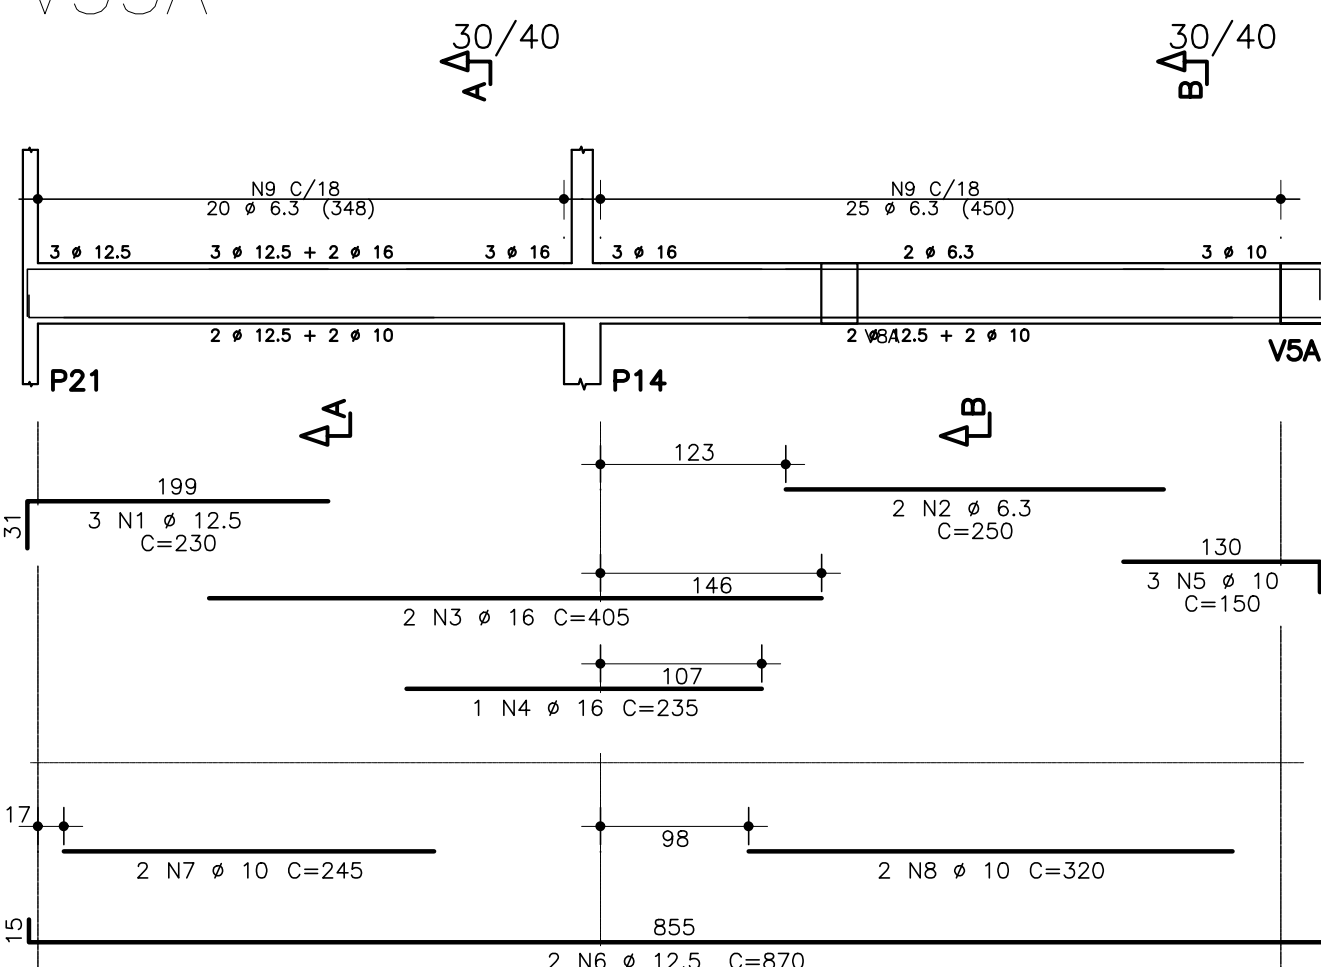


V36A

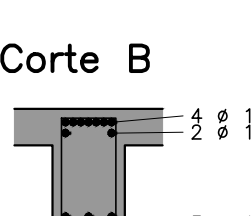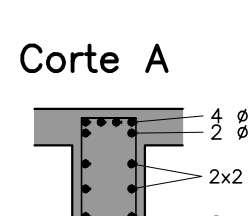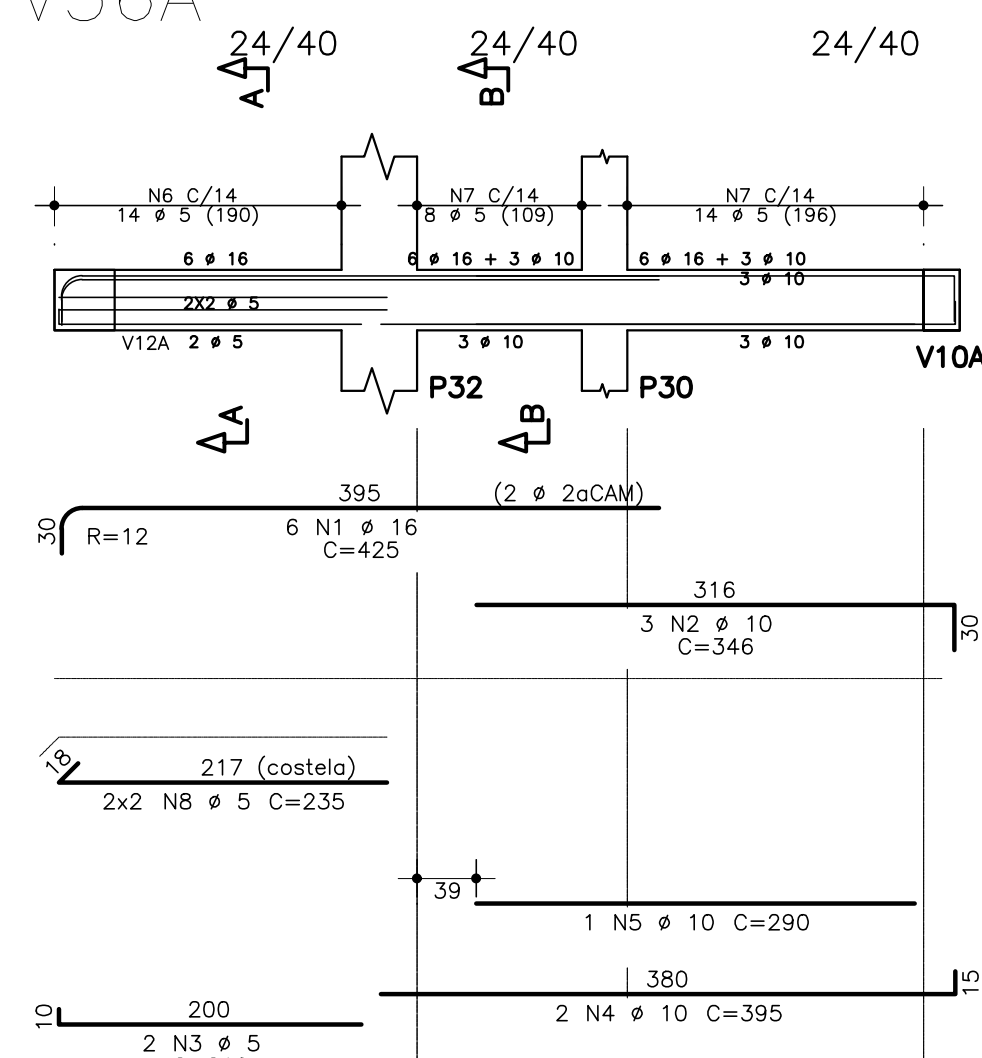



V37A

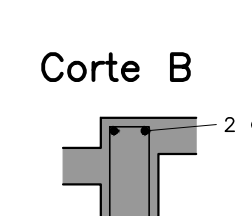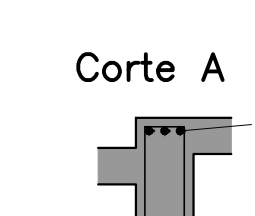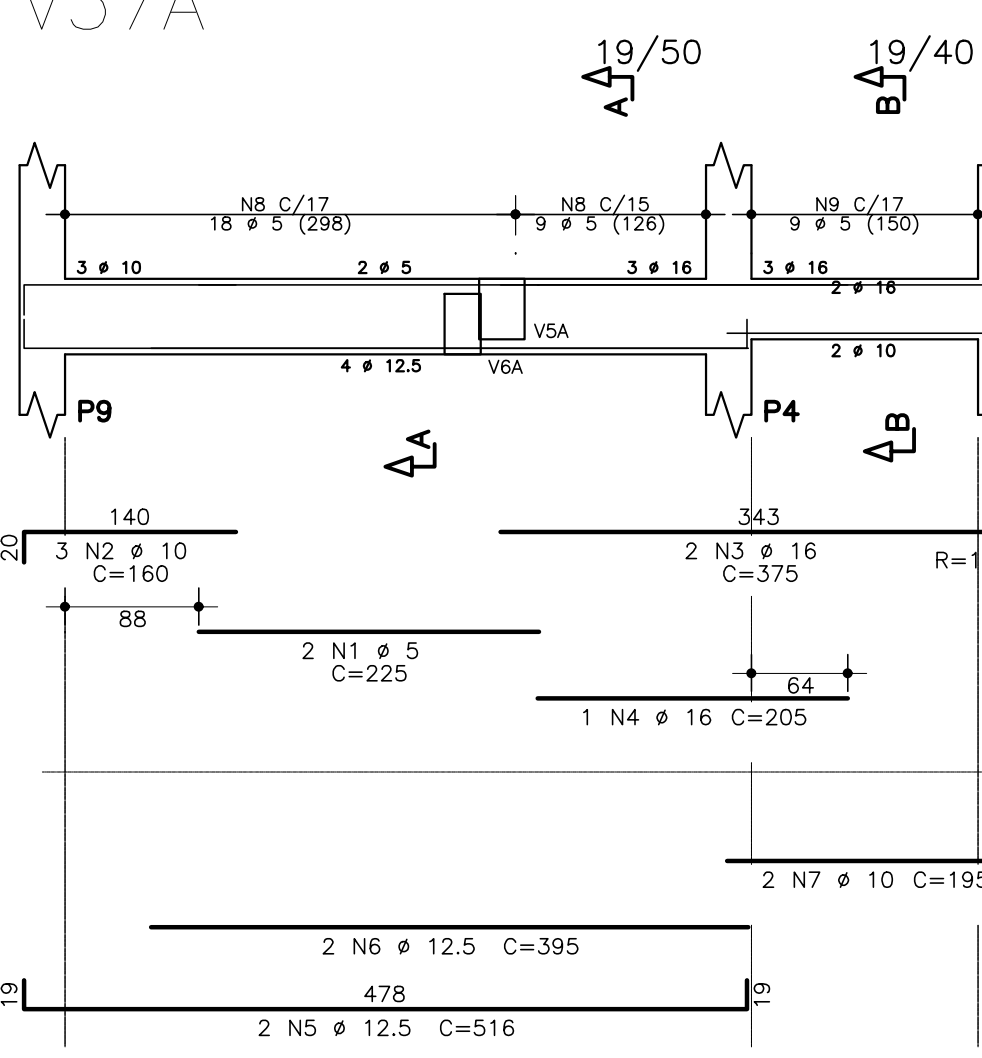



V38A

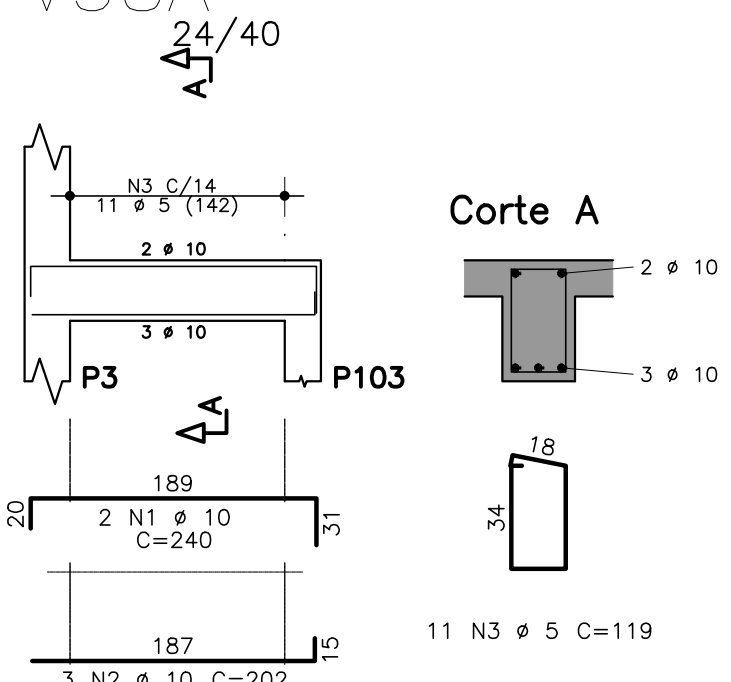



V39A

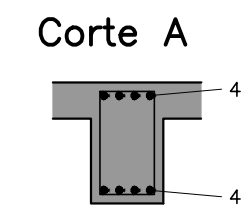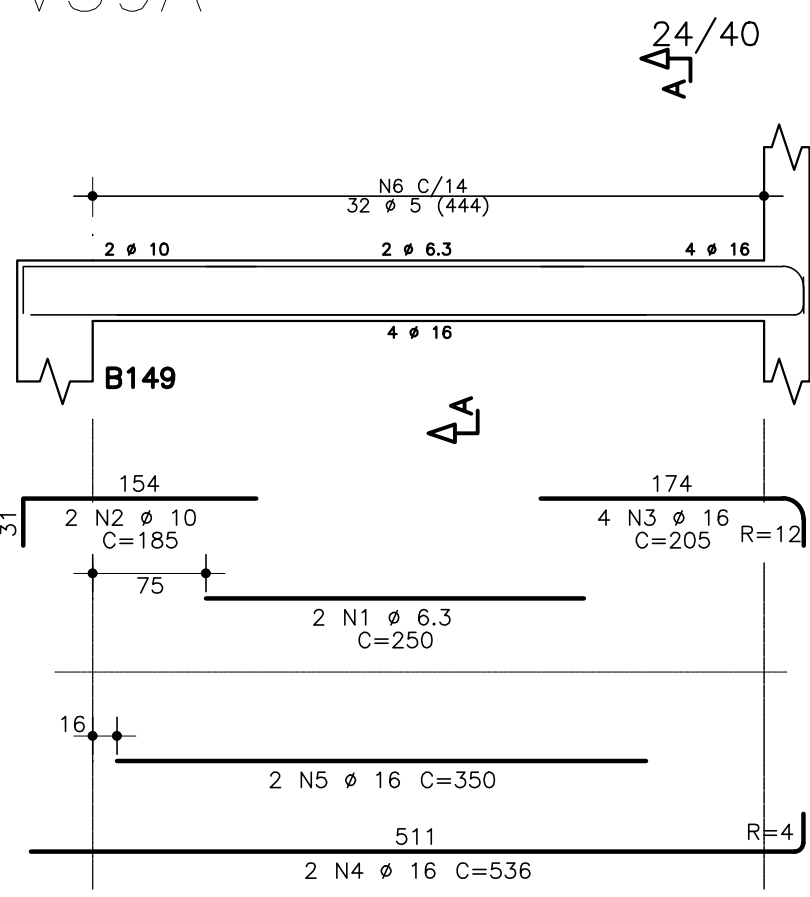



V40A

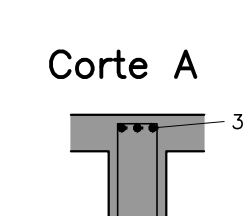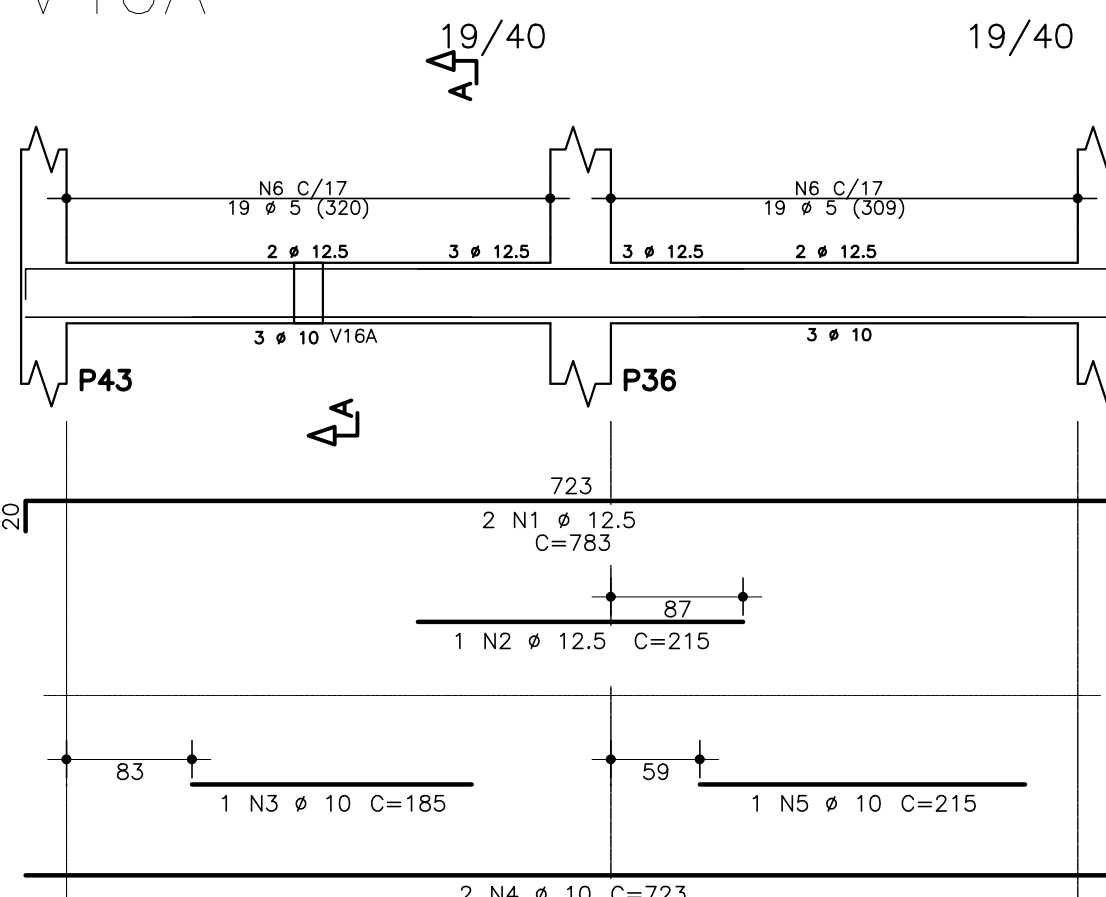




V41A

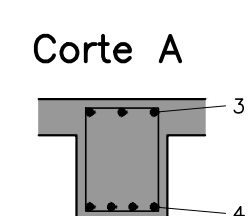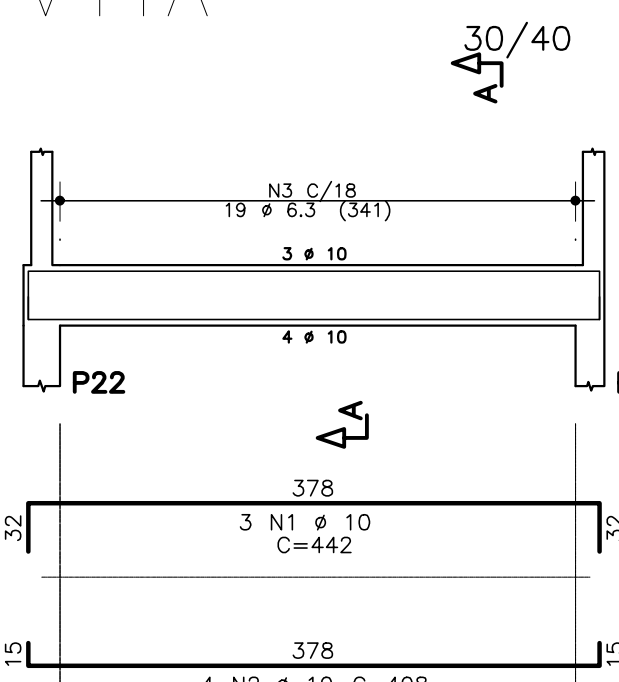




V42A

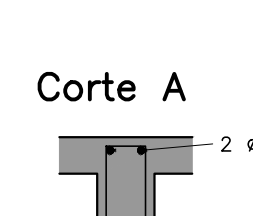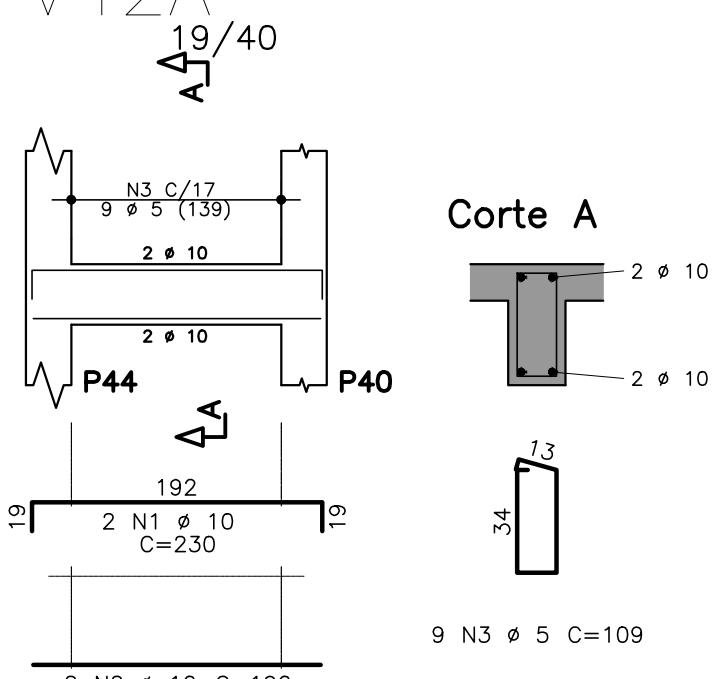



V43A

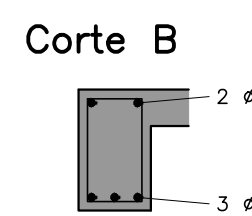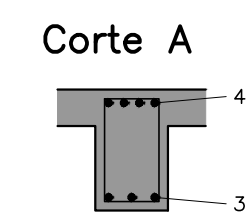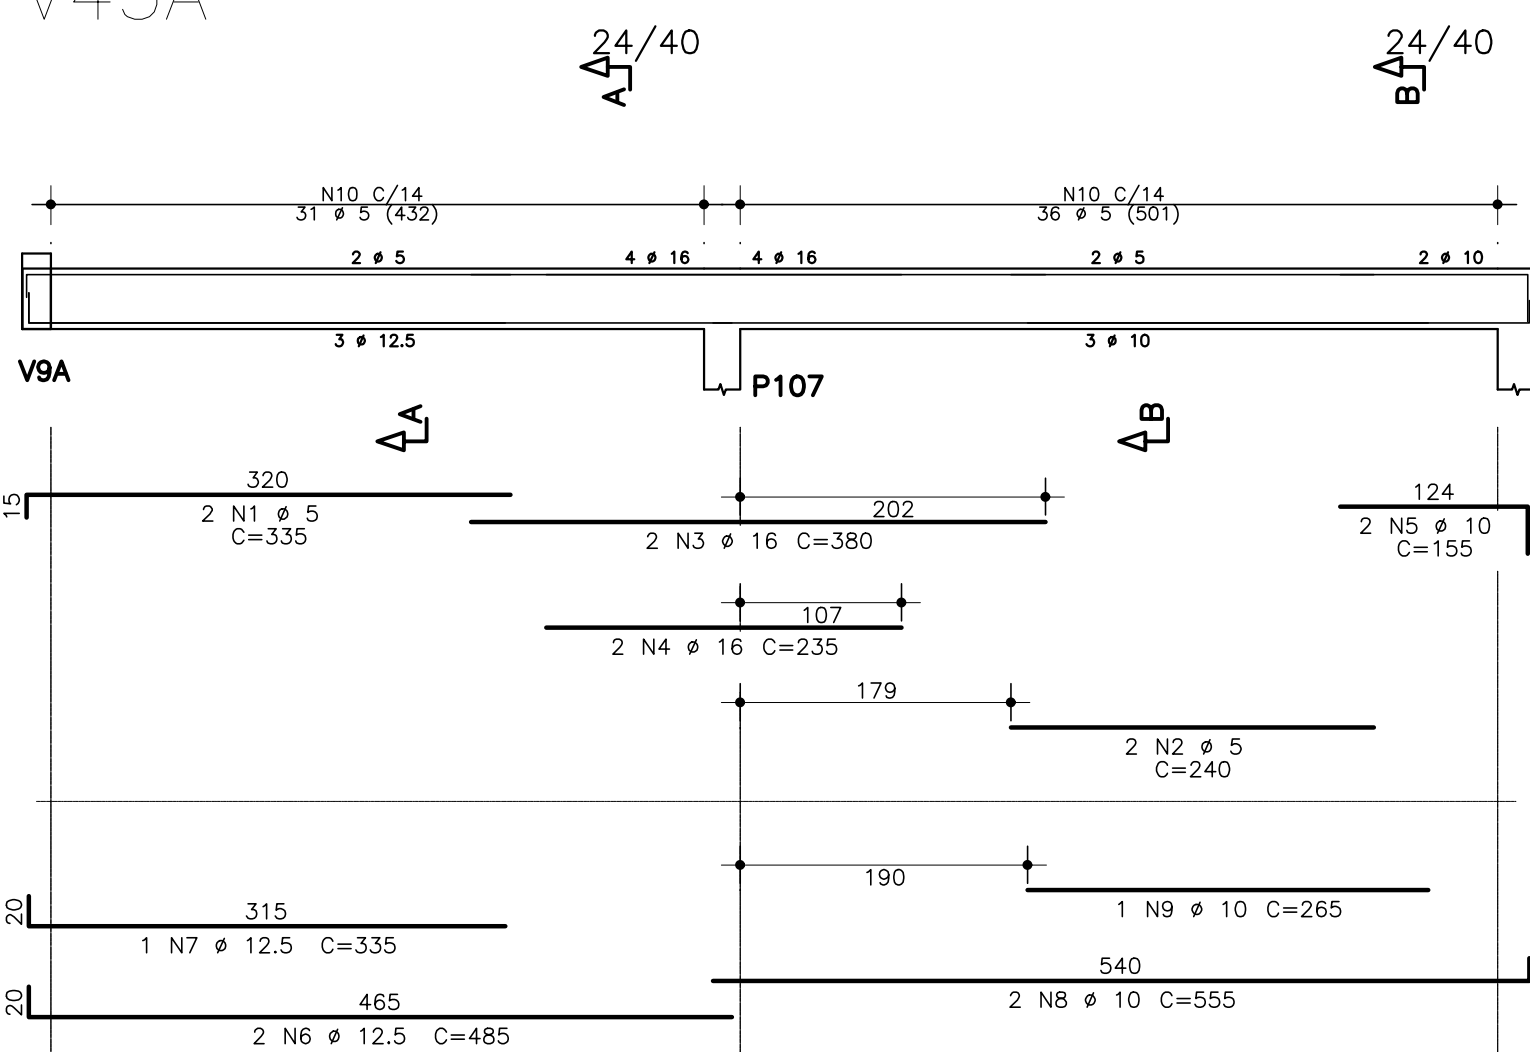



V44A

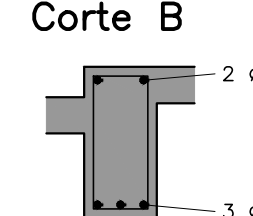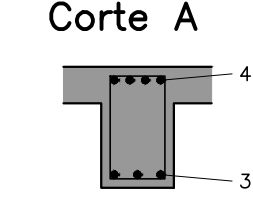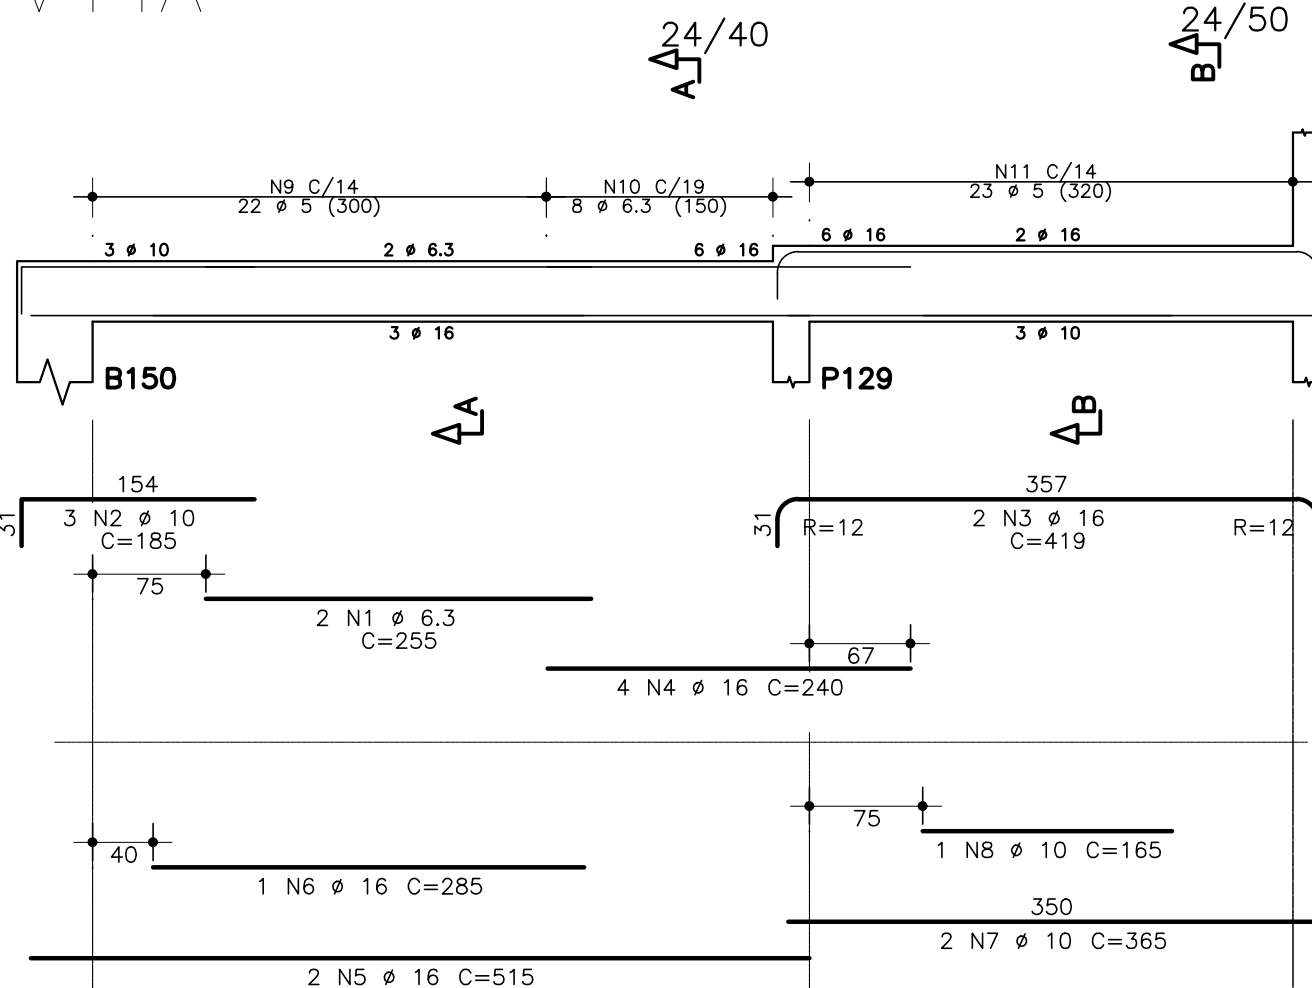




V45A

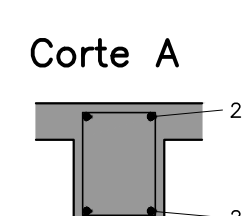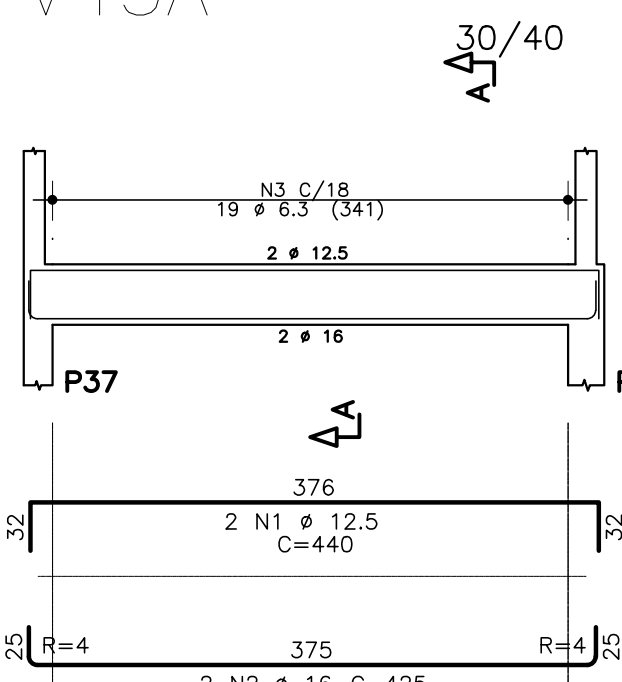




V46A

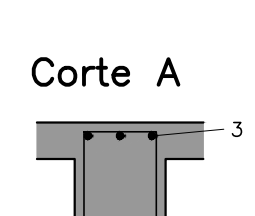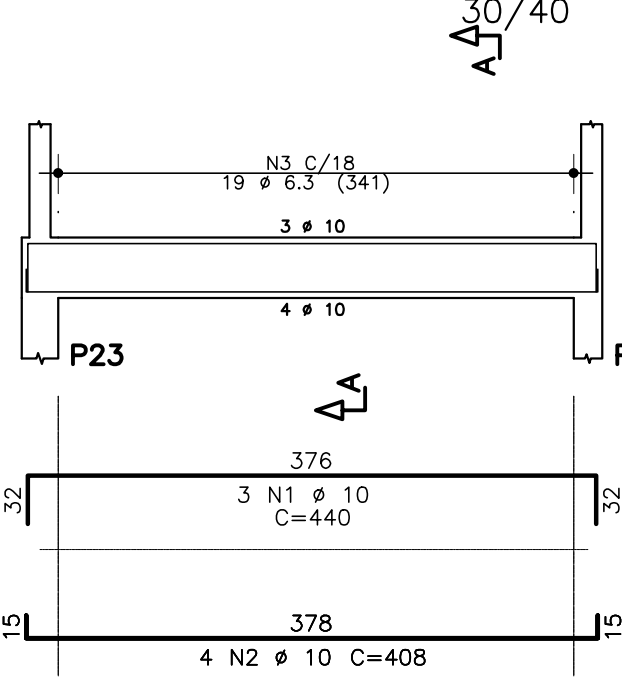




V47A

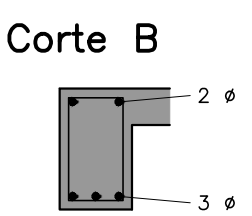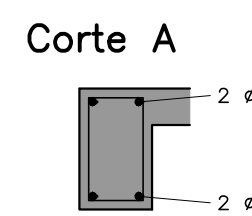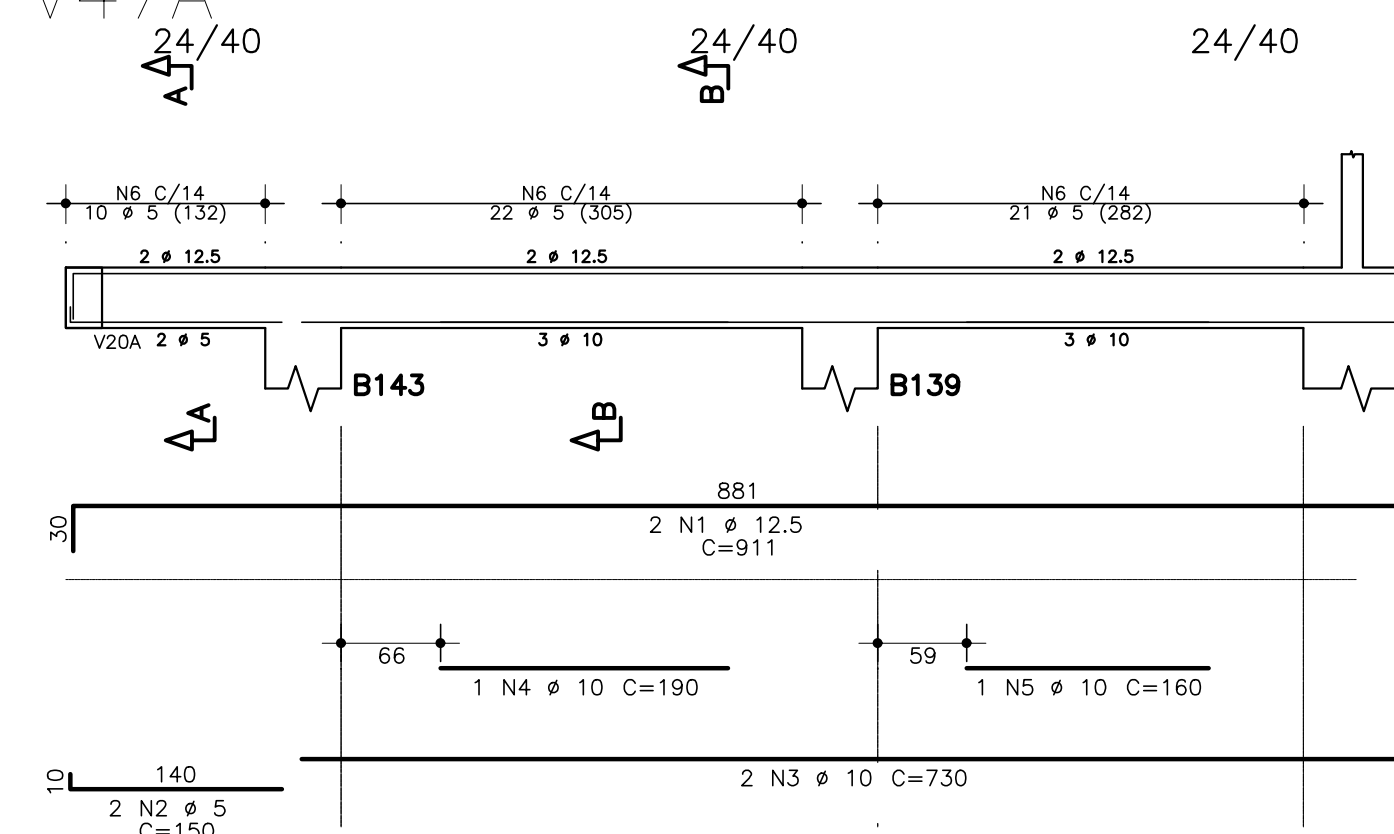

V48A

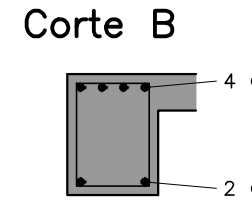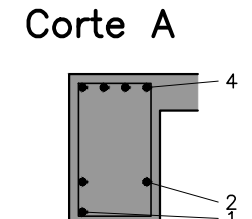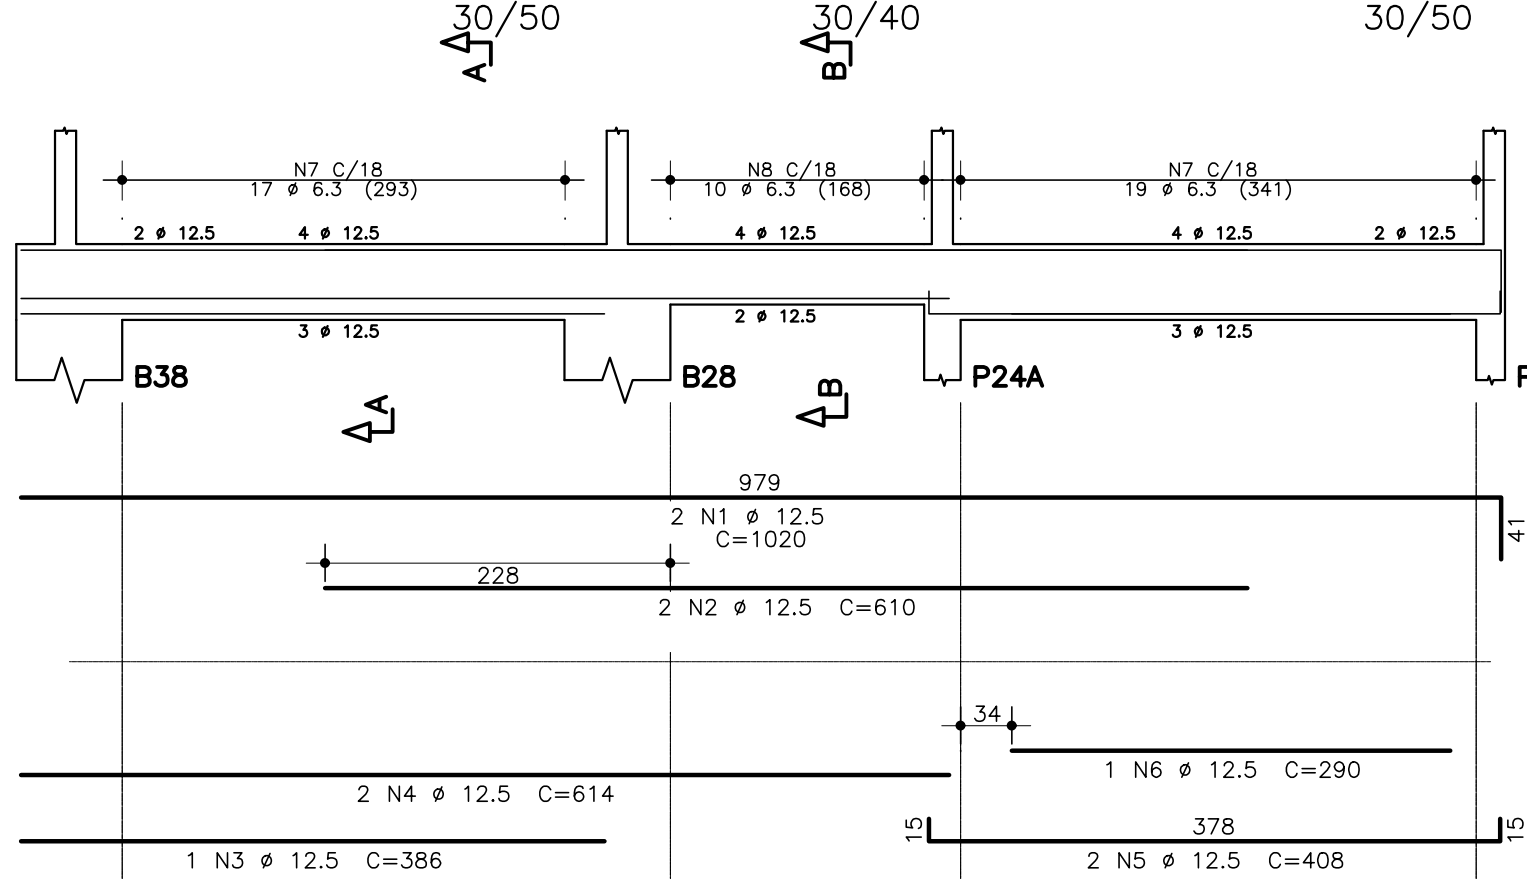

V49A

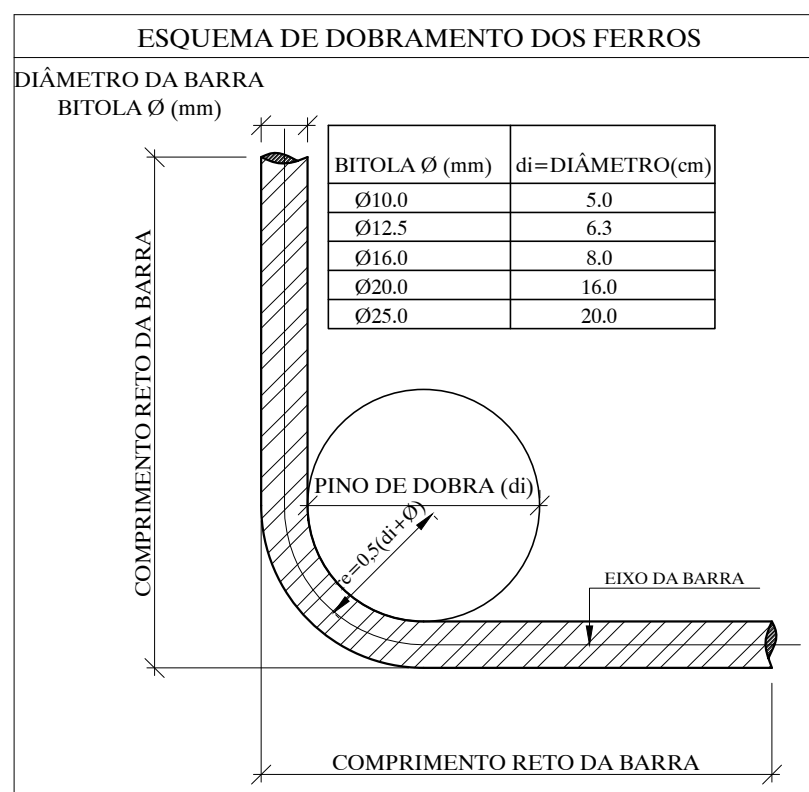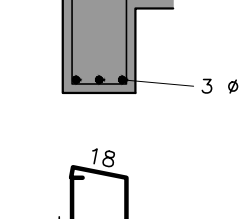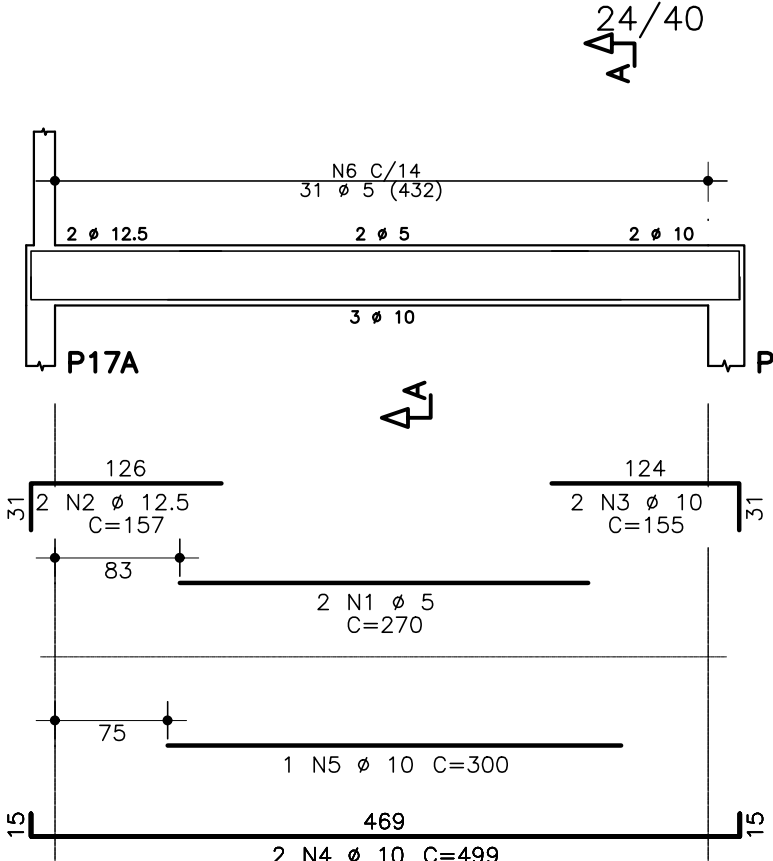

ESCALA

VIGAS:
-VISTA 1:50
-CORTE 1:25

LAJES:
-TERREO 1:75
-COBERTURA 1:50

ACO	POS	BIT	QUANT	COMPRIMENTO	UNIT	TOTAL
				(mm)	(cm)	(cm)
V34A	50A	1	6.3	2	305	610
	50A	2	10	2	185	370
	50A	3	10	3	155	465
	50A	4	16	2	542	1084
	50A	5	16	2	485	970
	60B	6	5	33	119	3927
V35A	50A	1	12.5	3	230	690
	50A	2	6.3	2	250	500
	50A	3	16	2	405	810
	50A	4	16	1	235	235
	50A	5	10	3	150	450
	50A	6	12.5	2	870	1740
	50A	7	10	2	245	490
	50A	8	10	2	320	640
	50A	9	6.3	45	132	5940
V36A	50A	1	16	6	425	2550
	50A	2	10	3	346	1038
	50A	3	16	2	210	420
	50A	4	10	2	395	790
	50A	5	10	2	280	560
	50A	6	12.5	14	137	1918
	50A	7	5	22	119	2618
	60B	8	5	9	109	981
V37A	50A	1	5	2	225	450
	50A	2	10	3	160	480
	50A	3	16	2	375	750
	50A	4	16	1	205	205
	50A	5	12.5	2	516	1032
	50A	6	12.5	2	365	730
	50A	7	10	2	195	390
	50A	8	5	27	129	3483
	50A	9	5	9	109	981
V38A	50A	1	10	2	240	480
	50A	2	10	3	202	606
	50A	3	5	11	119	1309
V39A	50A	1	6.3	2	250	500
	50A	2	10	2	185	370
	50A	3	16	2	375	750
	50A	4	16	2	536	1072
	50A	5	16	2	350	700
	50A	6	5	38	109	4142
V40A	50A	1	12.5	2	783	1566
	50A	2	12.5	1	215	215
	50A	3	10	2	158	316
	50A	4	10	2	723	1446
	50A	5	10	2	215	215
	50A	6	5	38	109	4142
V41A	50A	1	10	3	442	1326
	50A	2	10	4	408	1632
	50A	3	6.3	19	132	2508
V42A	50A	1	10	2	230	460
	50A	2	10	2	180	360
	50A	3	5	9	109	981
V43A	50A	1	5	2	335	670
	50A	2	5	2	240	480
	50A	3	16	2	380	760
	50A	4	16	2	235	470
	50A	5	10	1	155	310
	50A	6	12.5	2	485	970
	50A	7	12.5	1	335	335
	50A	8	10	2	555	1110
	50A	9	10	1	265	265
	50A	10	5	67	119	7873
V44A	50A	1	6.3	2	255	510
	50A	2	10	3	185	555
	50A	3	16	2	419	838
	50A	4	16	4	240	960
	50A	5	16	2	515	1030
	50A	6	16	1	285	285
	50A	7	10	2	365	730
	50A	8	10	1	165	165
	50A	9	5	22	119	2618
	50A	10	6.3	8	120	960
	50A	11	5	23	139	3197
V45A	50A	1	12.5	2	440	880
	50A	2	16	2	425	850
	50A	3	6.3	19	132	2508
V46A	50A	1	10	3	440	1320
	50A	2	10	12	408	4896
	50A	3	6.3	19	132	2508
V47A	50A	1	12.5	2	911	1822
	50A	2	5	2	150	300
	50A	3	10	2	730	1460
	50A	4	10	1	190	190
	50A	5	10	1	160	160
	50A	6	5	33	119	6307
V48A	50A	1	12.5	2	1020	2040
	50A	2	12.5	2	610	1220
	50A	3	12.5	1	386	386
	50A	4	12.5	2	614	1228
	50A	5	12.5	2	408	816
	50A	6	12.5	1	290	290
	50A	7	6.3	36	152	5472
	50A	8	6.3	10	132	1320
V49A	50A	1	5	2	270	540
	50A	2	10	2	157	314
	50A	3	10	2	155	310
	50A	4	10	8	499	3992
	50A	5	10	1	300	300
	50A	6	5	31	119	3689

ACO	BIT	COMPR	PESO
	(mm)	(m)	(kg)
60B	5	508	78
50A	6.3	333	57
50A	10	283	174
50A	12.5	163	157
50A	16	144	227
Peso Total	60B =		78 kg
Peso Total	50A =		616 kg

REV.	DATA	DESCRIÇÃO	SECRETARIA MUNICIPAL DE OBRAS DEPARTAMENTO DE ENGENHARIA E ARQUITETURA		PREFEITURA MUNICIPAL DE SANTA LUZIA ADM. DELEGADO CHRISTIANO XAVIER	
00	28/05/21	EMISSION INICIAL	SECRETÁRIO DE OBRAS	BRUNO MÁRCIO MOREIRA ALMEIDA	NÚMERO 000	DISCIPLINA ESTRUTURA
			RESPONSÁVEL TÉCNICO	HUGO KENJI INATOMI	ETAPA PROJETO EXECUTIVO	DATA 28/05/2021
				CREA/SP 5063373661 D	FOLHA 06/11	REVISÃO 00