
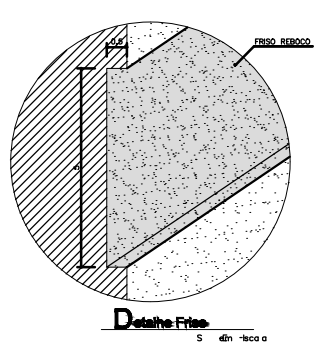
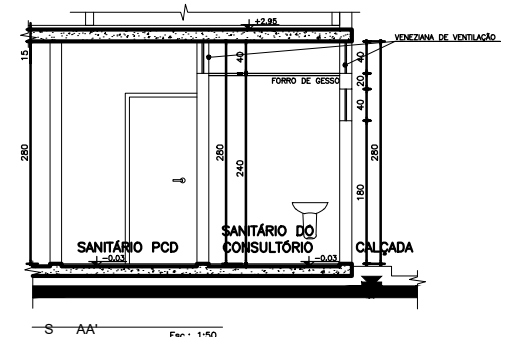
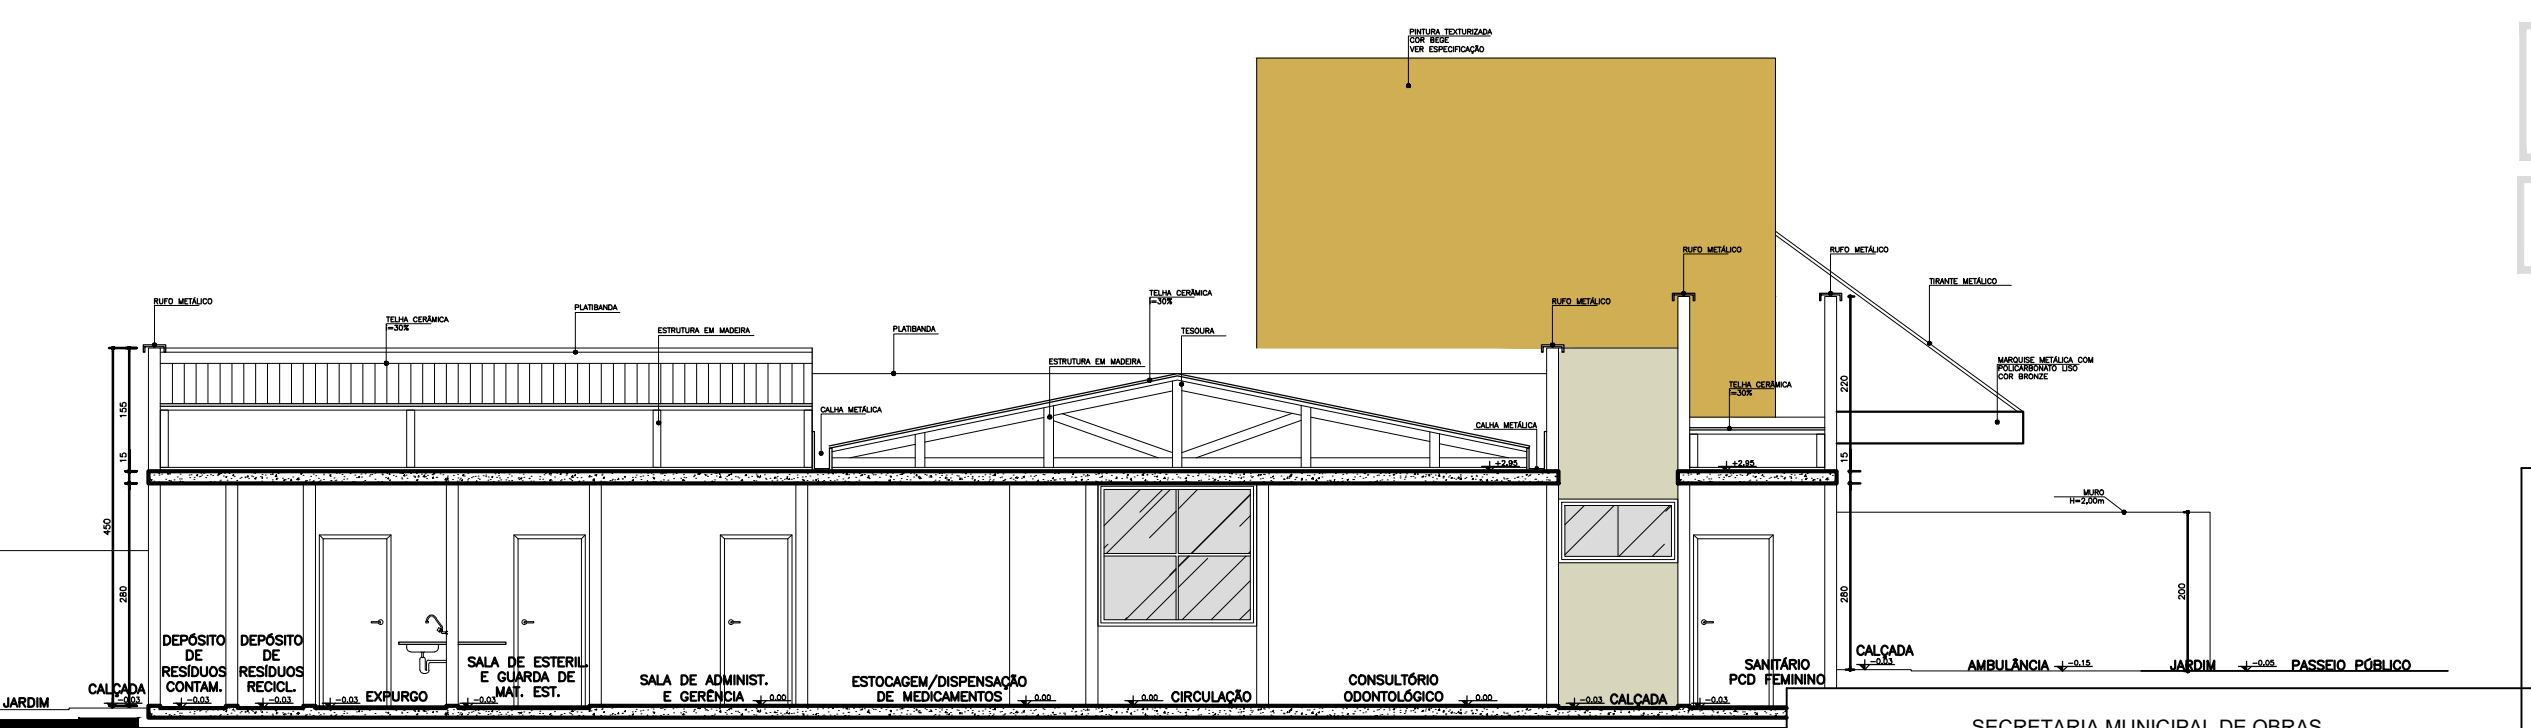
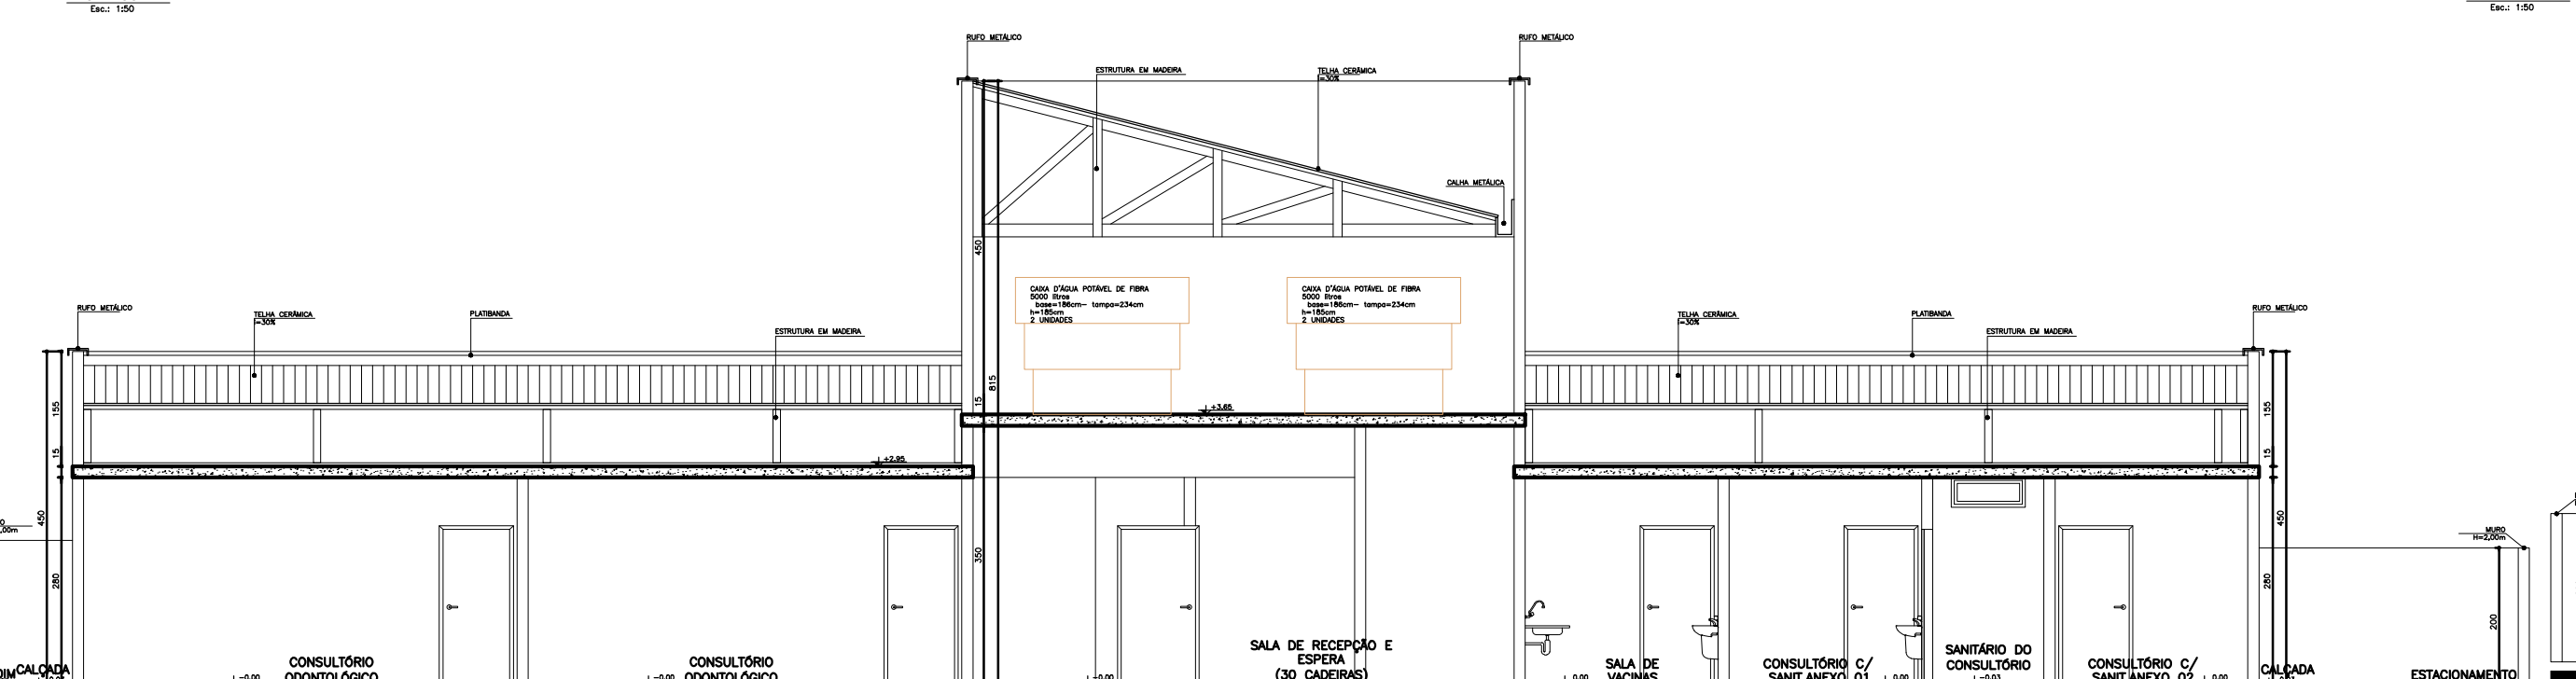
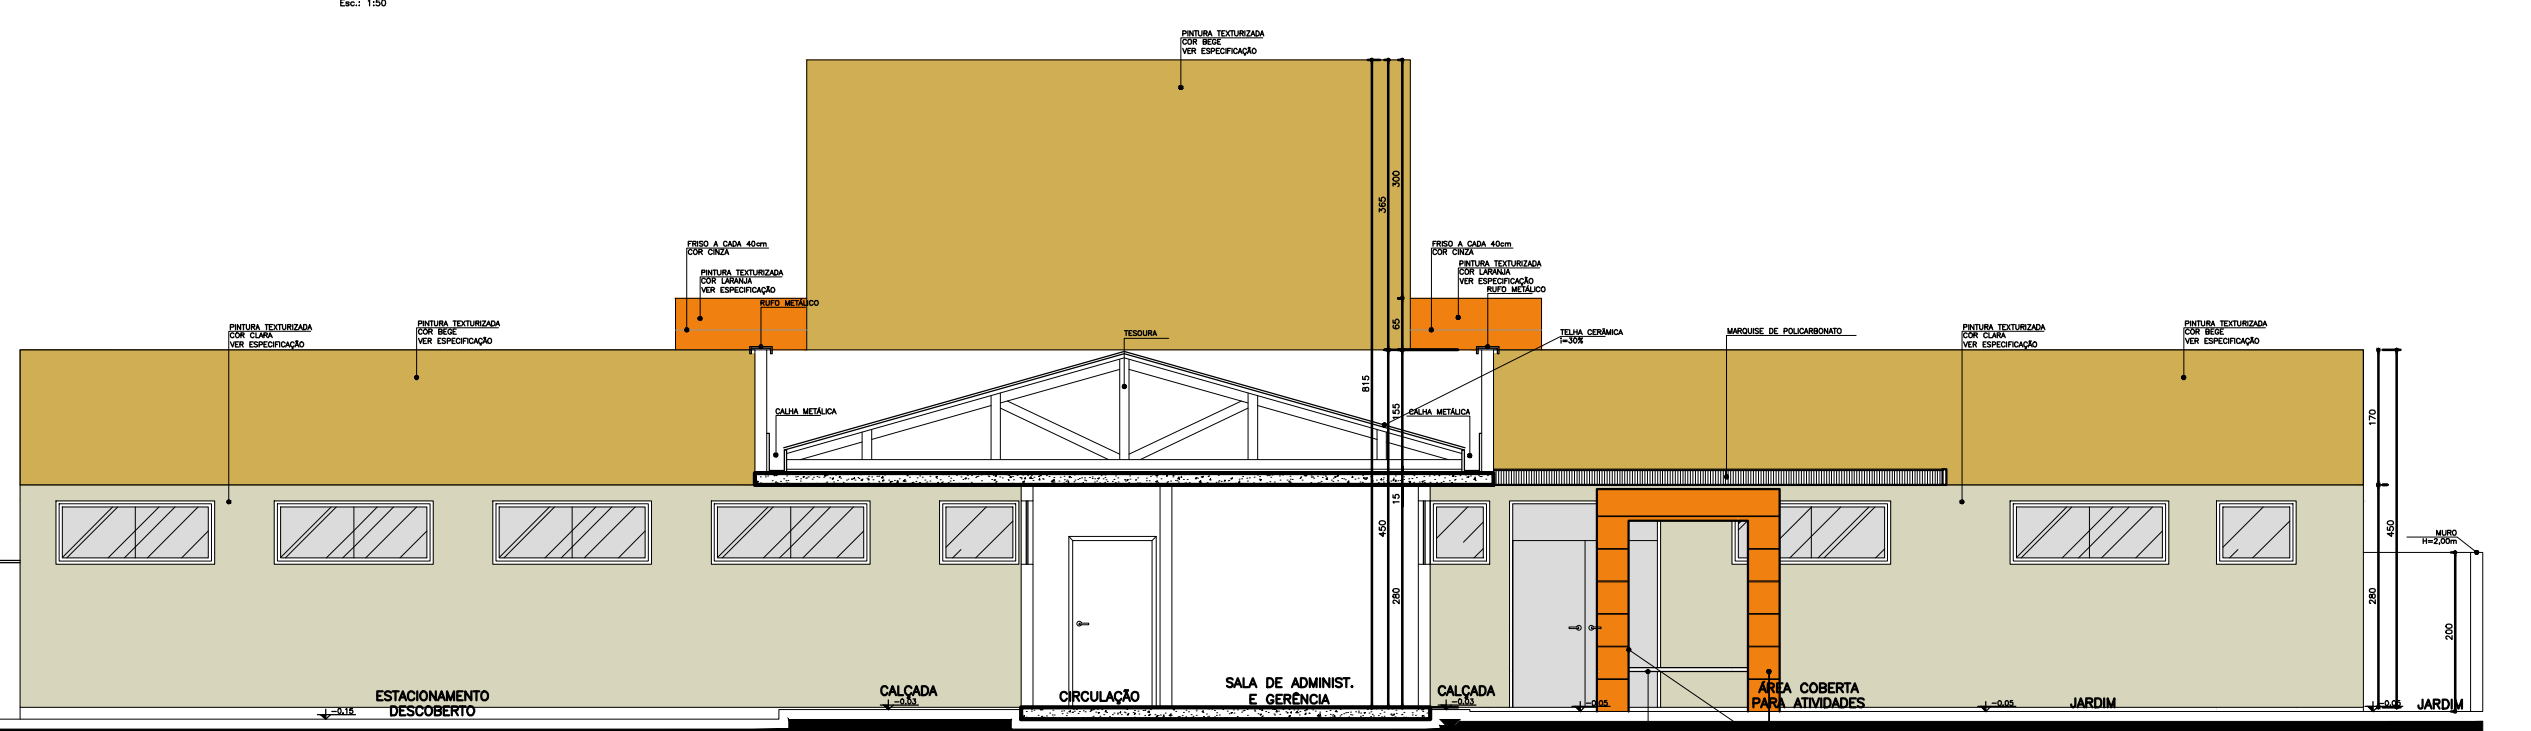
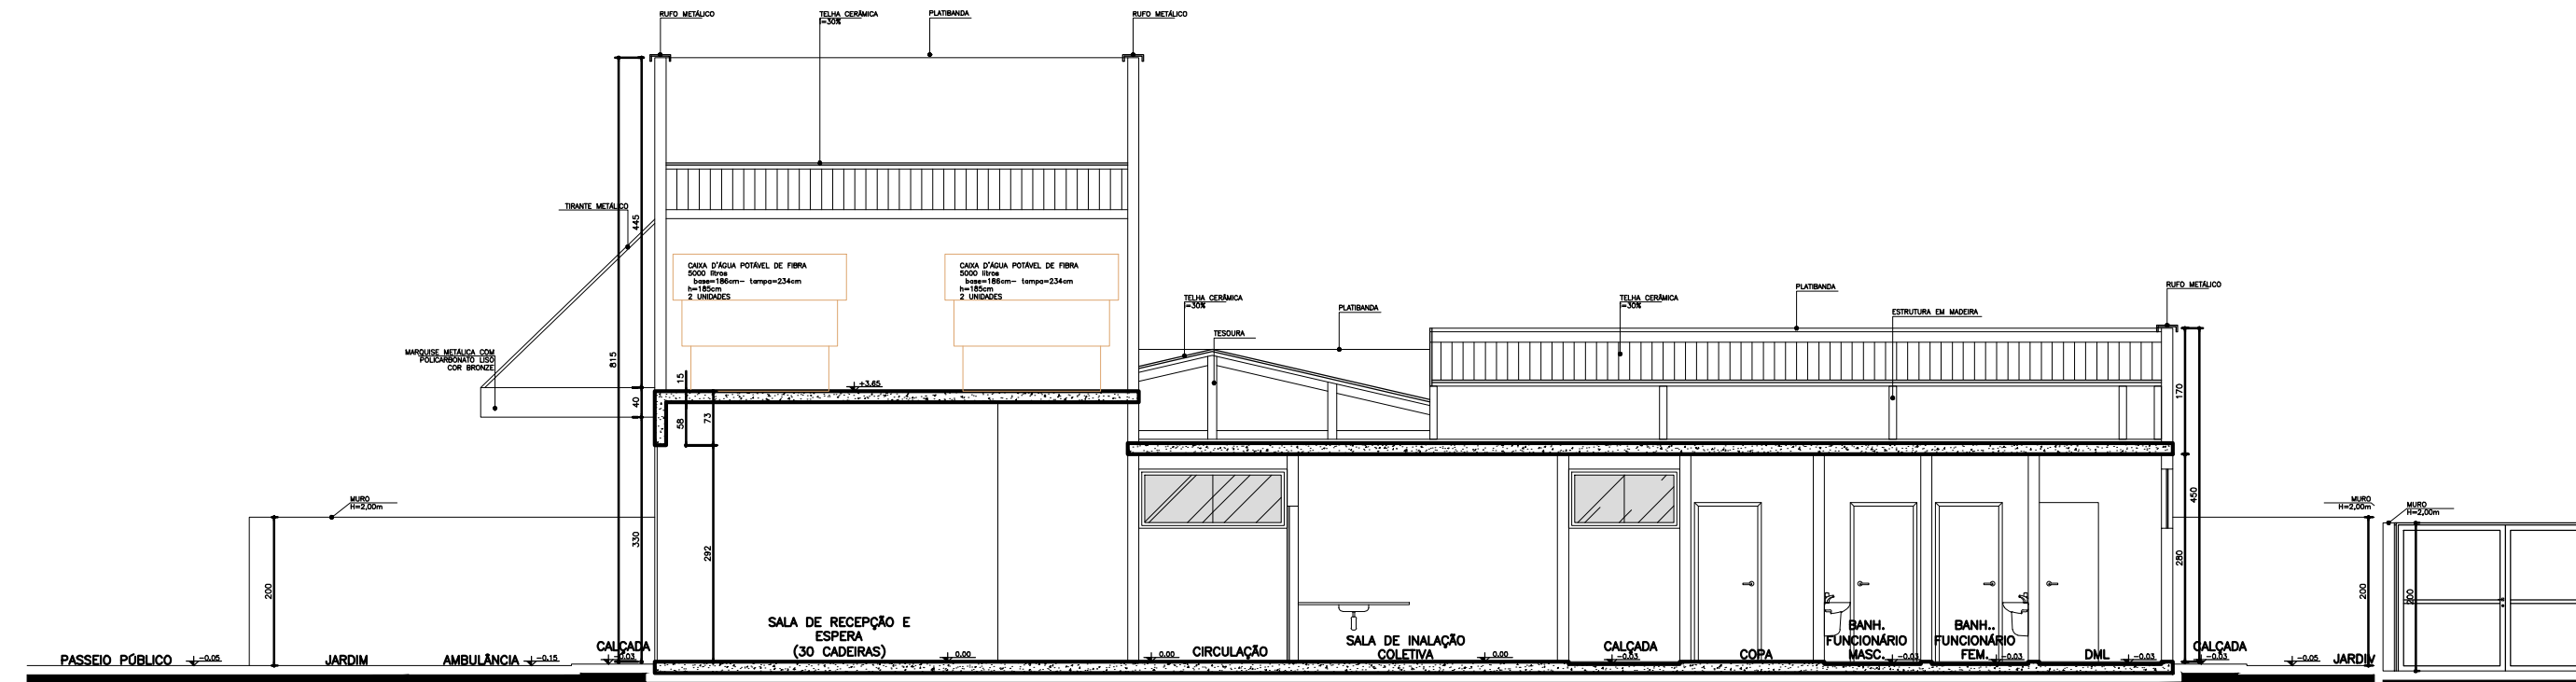
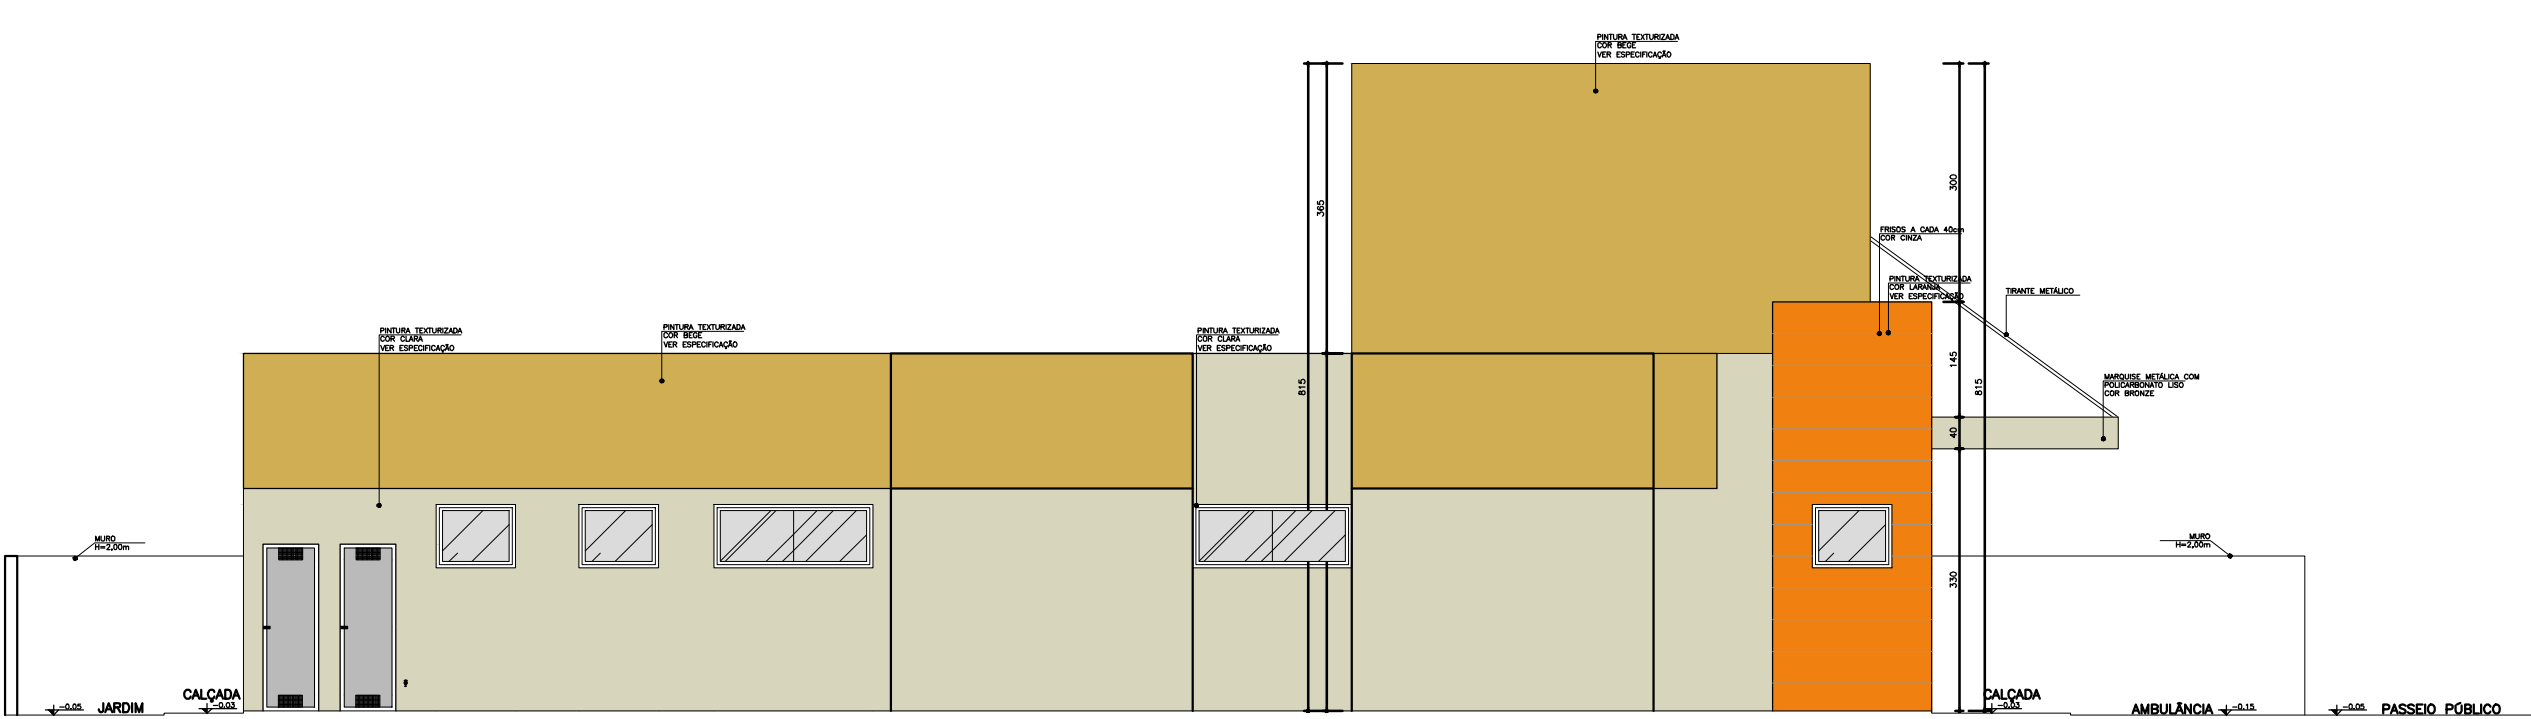
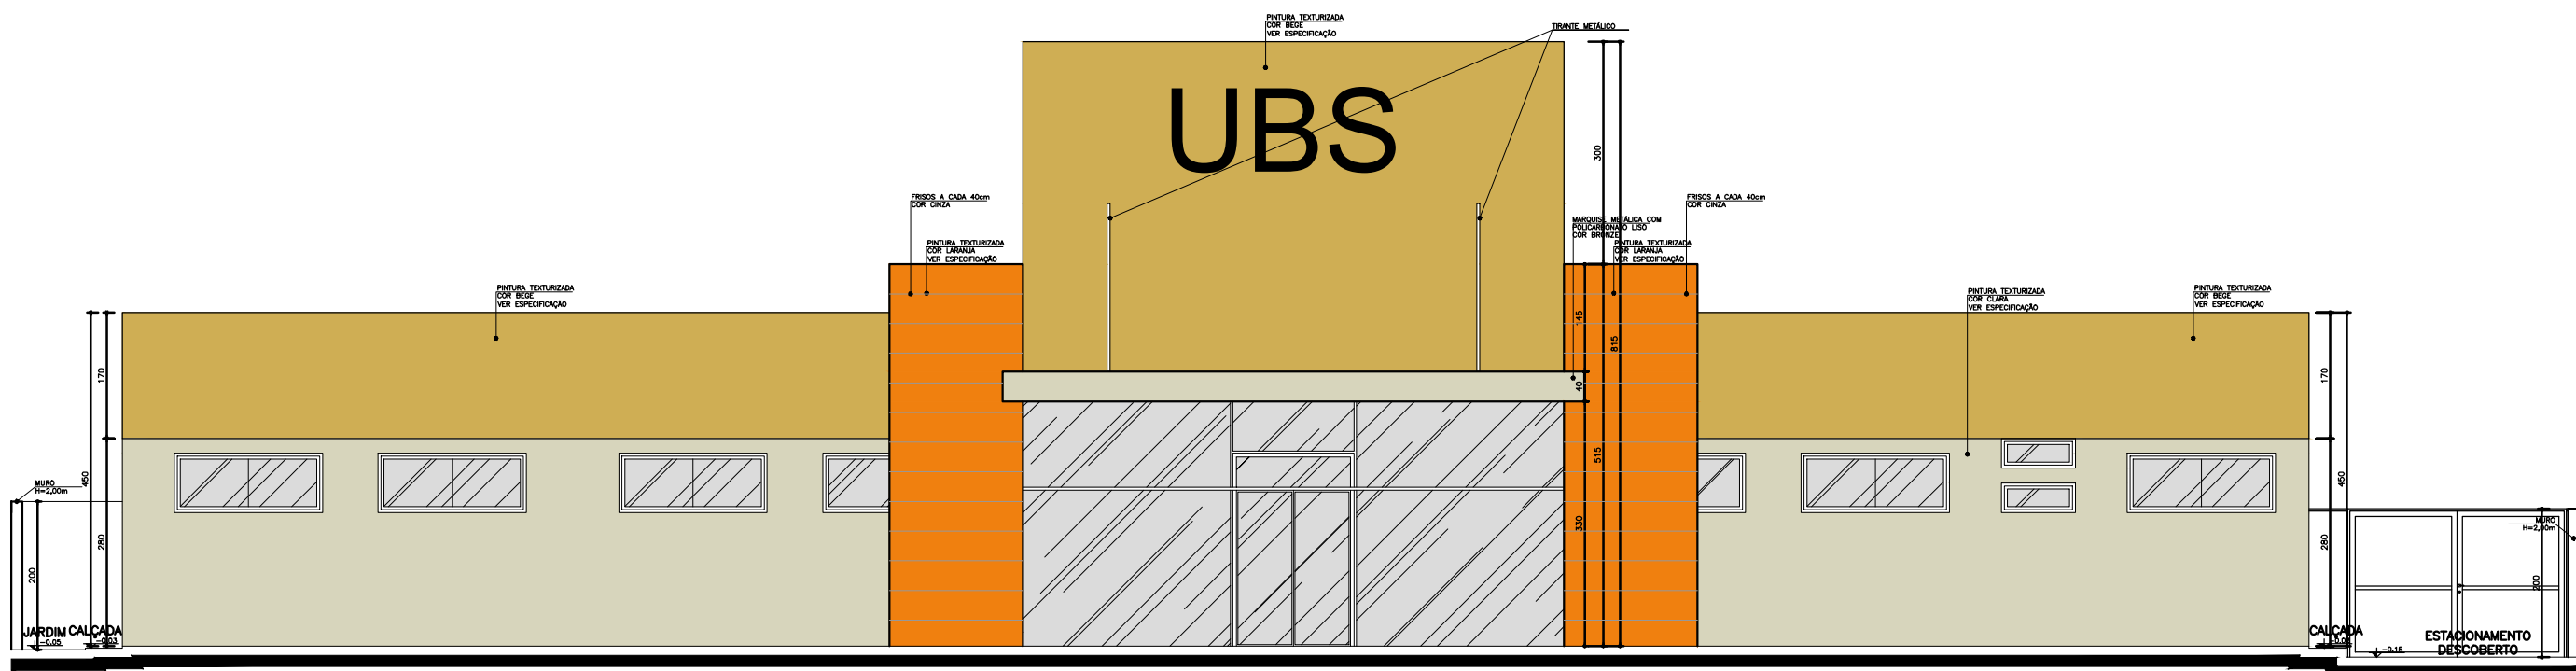
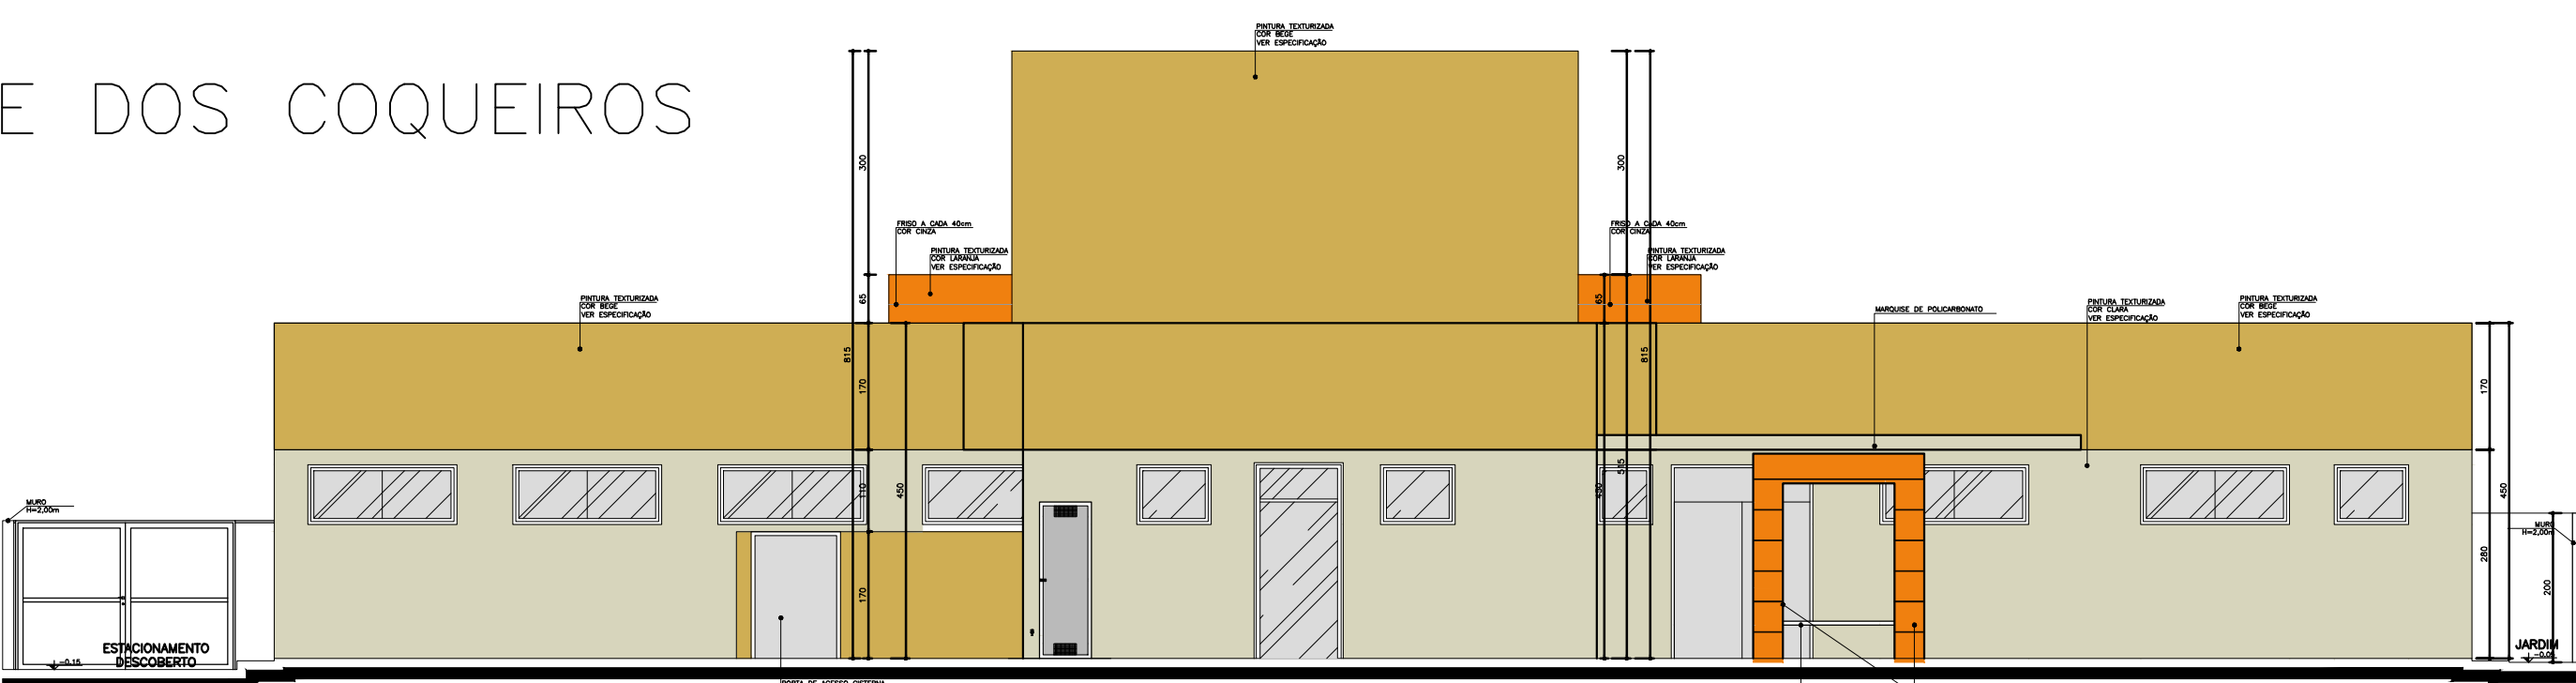


UBS TIPO II – BAIRRO VALE DOS COQUEIROS

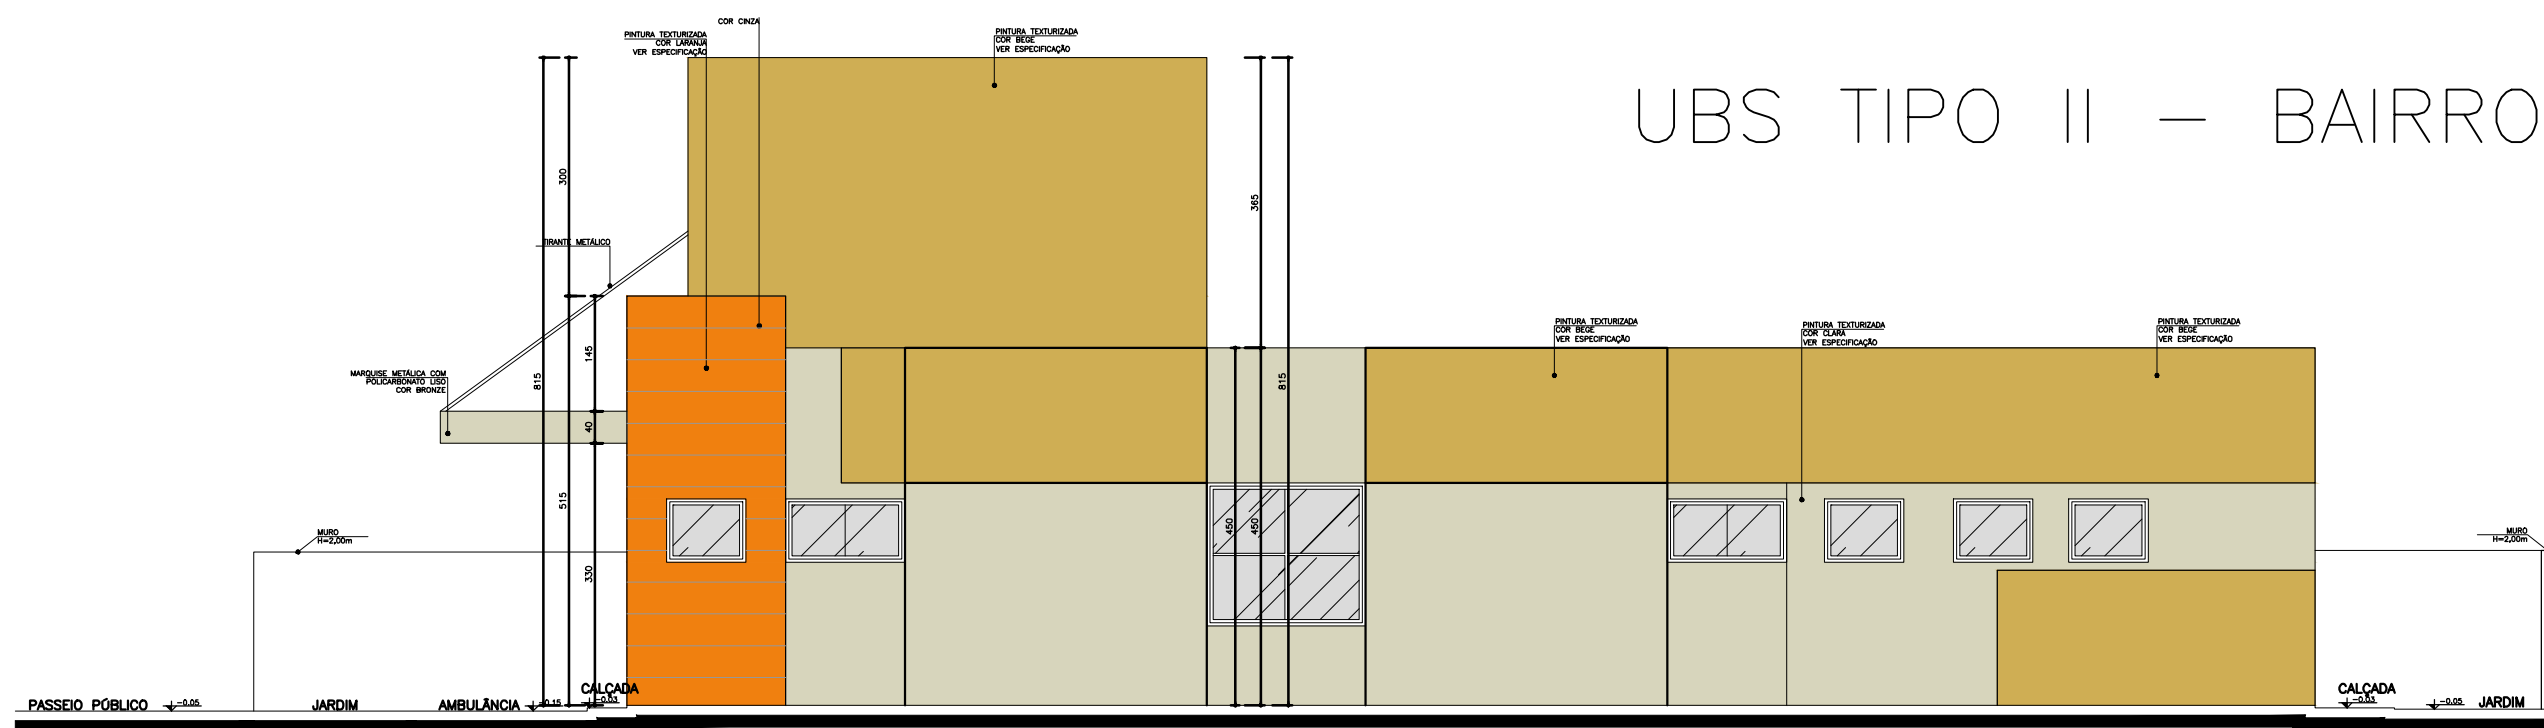




BRUNO MARCO MOREIRA ALMEIDA		RODRIGO DE PAULA OLIVEIRA	
SECRETARIA MUNICIPAL DE OBRAS		PREFEITURA MUNICIPAL DE SANTA LUZIA	
DEPARTAMENTO DE ENGENHARIA E ARQUITETURA		ADM. DELEGADO CHRISTIANO XAVIER	
UNIDADE BÁSICA DE SAÚDE - VALE DOS COQUEIROS		PROJETO ARQUITETÔNICO	
SECRETÁRIO DE OBRAS:	BRUNO MARCO MOREIRA ALMEIDA	DATA:	JUNHO/2021
RESPONSÁVEL TÉCNICO:	RODRIGO DE PAULA OLIVEIRA	FOLHA:	04/15
ENDEREÇO:	AVENIDA Alberto Caetano, Bairro Vale dos Coqueiros, CIDADE DE SANTA LUZIA MG	REVISÃO:	