
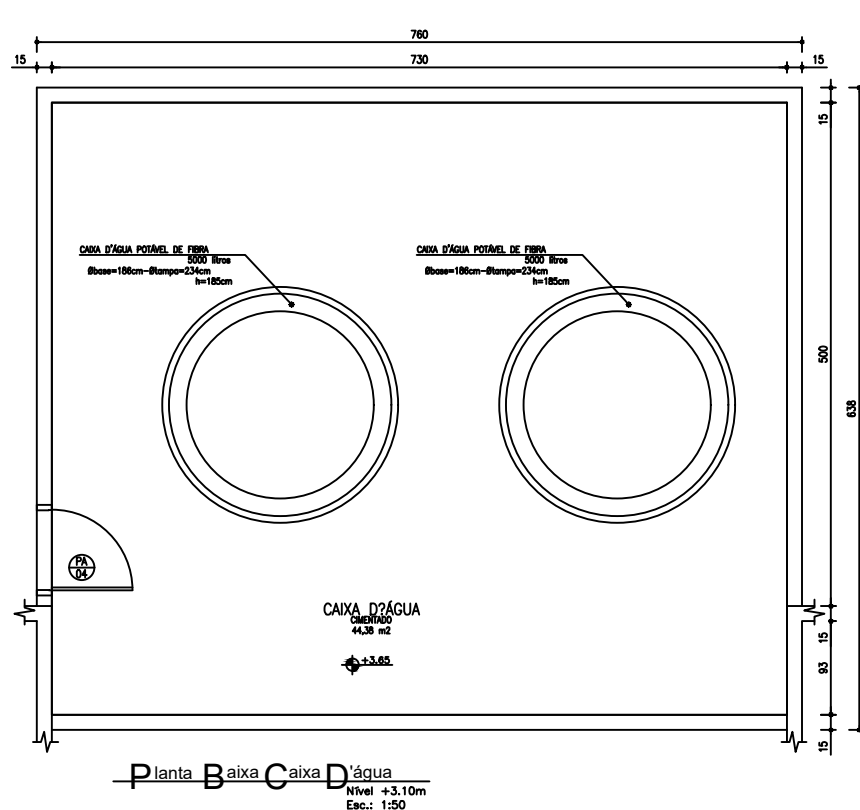
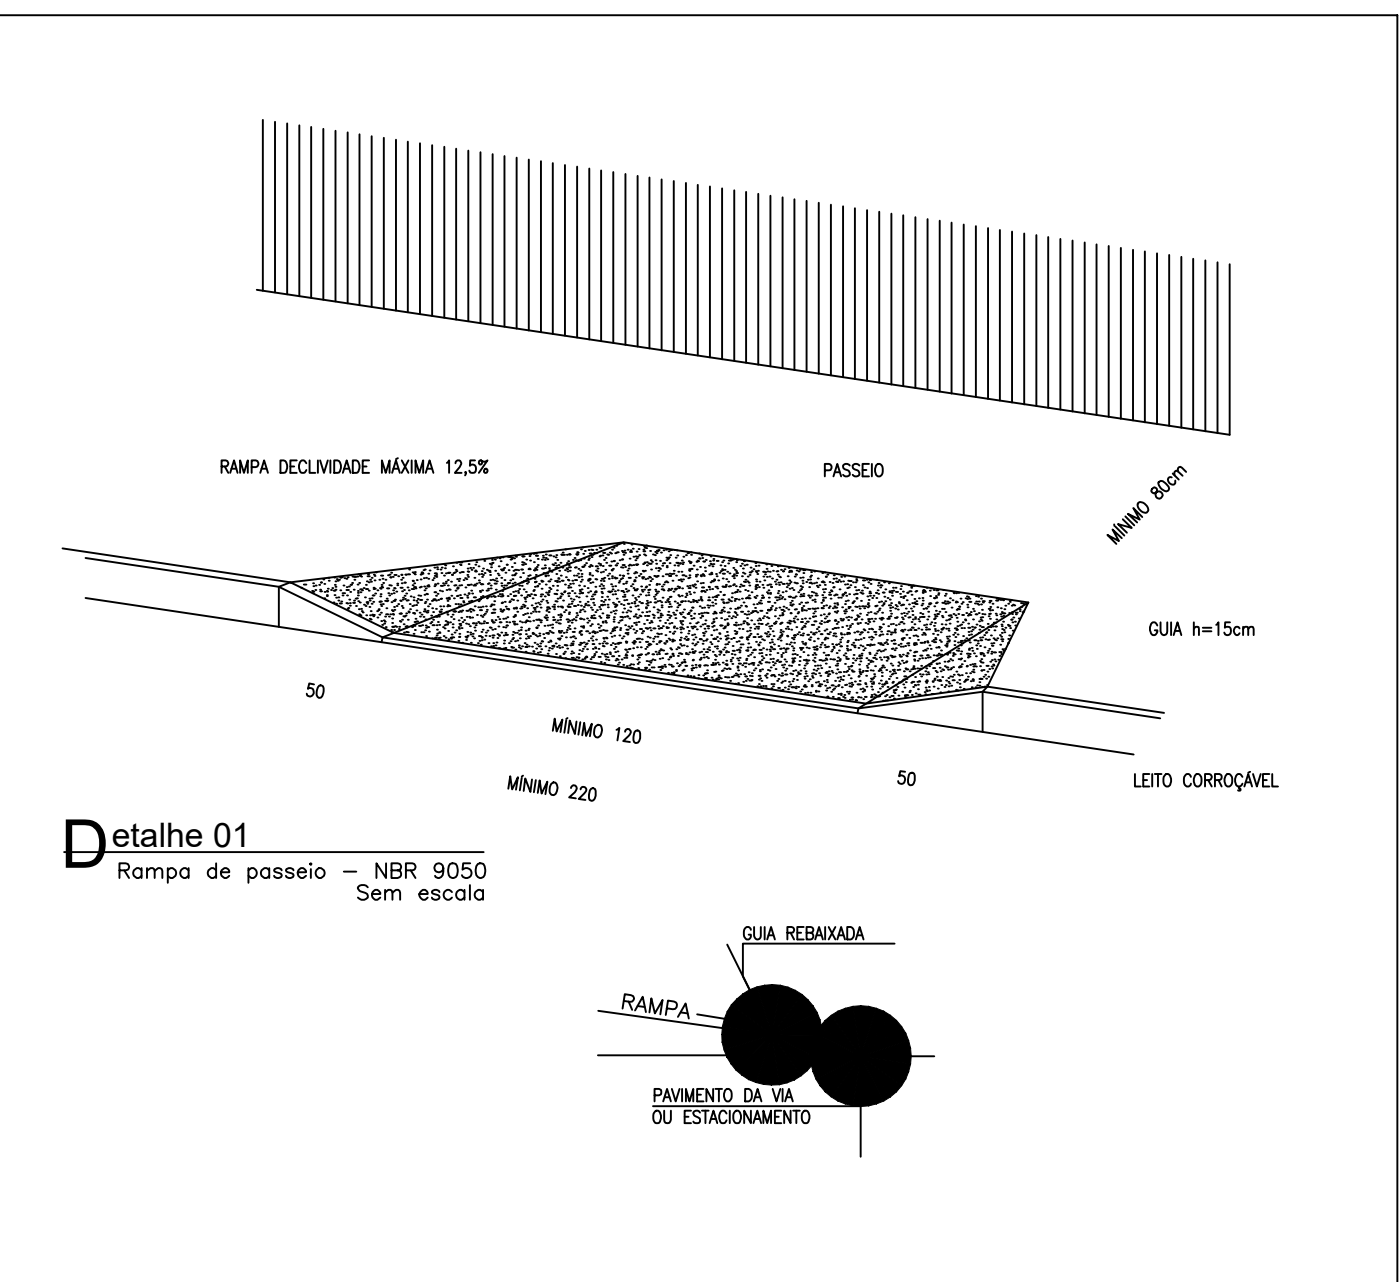


# UBS TIPO II – BAIRRO VALE DOS COQUEIROS

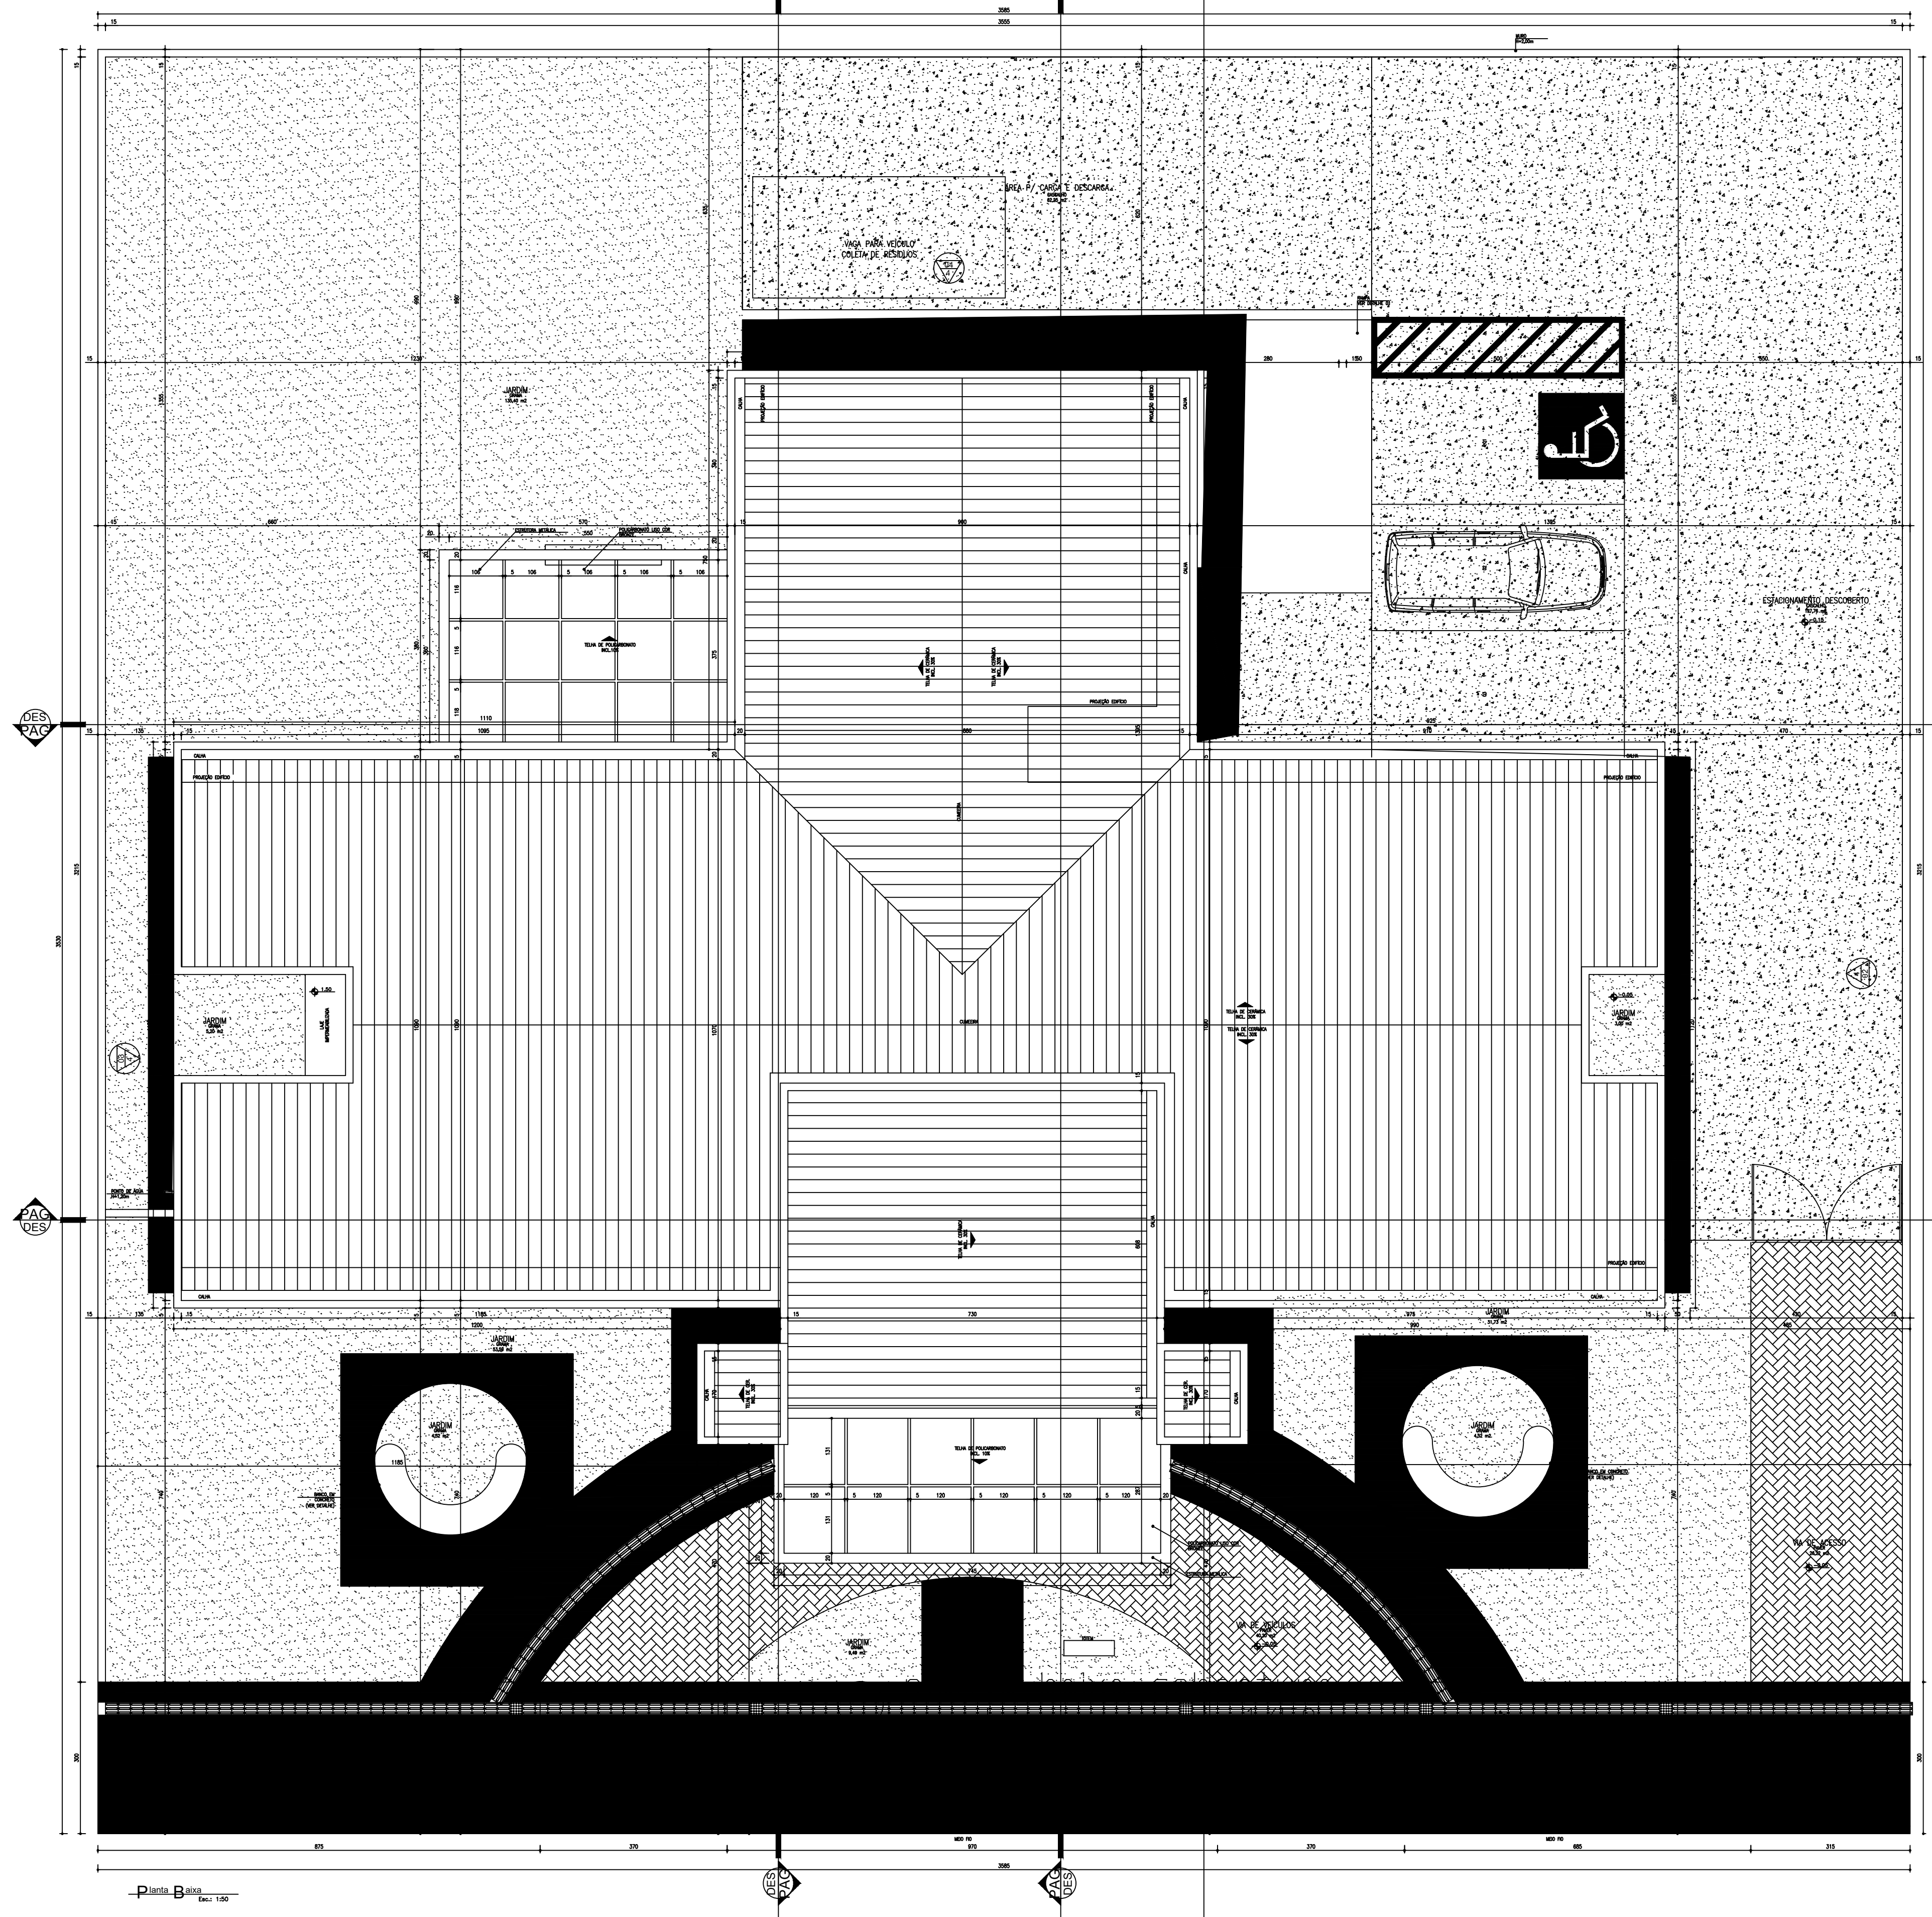

NOTA: O conteúdo deste projeto é de caráter técnico e não constitui uma garantia de qualidade. O usuário deve verificar a validade das informações e a conformidade com as normas técnicas vigentes.

BRUNO MARCIO MOREIRA ALMEIDA  
RODRIGO DE PAULA OLIVEIRA

|   |   |  |  |
|---|---|--|--|
| SECRETARIA MUNICIPAL DE OBRAS<br>DEPARTAMENTO DE ENGENHARIA E ARQUITETURA |   | PREFEITURA MUNICIPAL DE SANTA LUZIA<br>ADM. DELEGADO CHRISTIANO XAVIER<br>UNIDADE BÁSICA DE SAÚDE - VALE DOS COQUEIROS |  |
| SECRETÁRIO DE OBRAS:<br>BRUNO MARCIO MOREIRA ALMEIDA                      | RESPONSÁVEL TÉCNICO:<br>RODRIGO DE PAULA OLIVEIRA | PROJETO ARQUITETÔNICO<br>Planta Baixa cobertura  | Data: JUNHO /2021<br>Folha: 05 /15<br>Revisão: |