
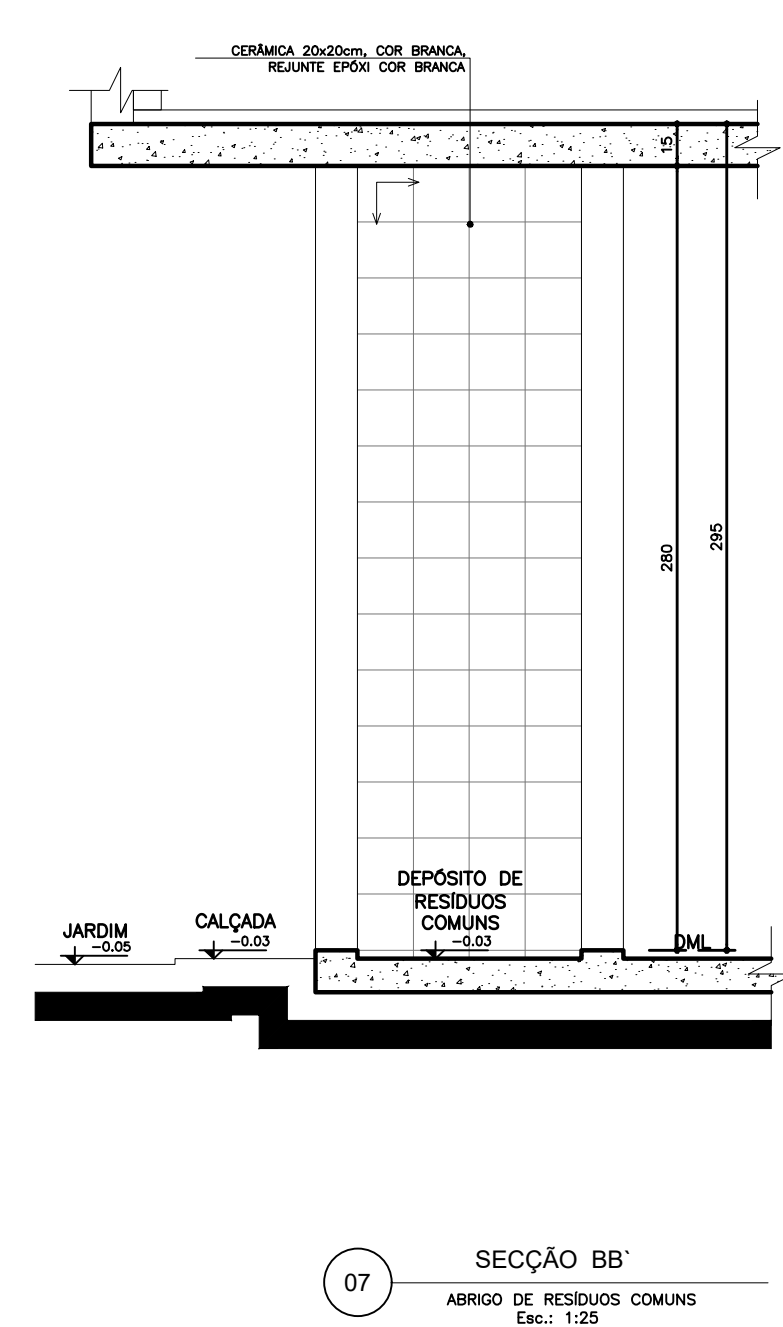
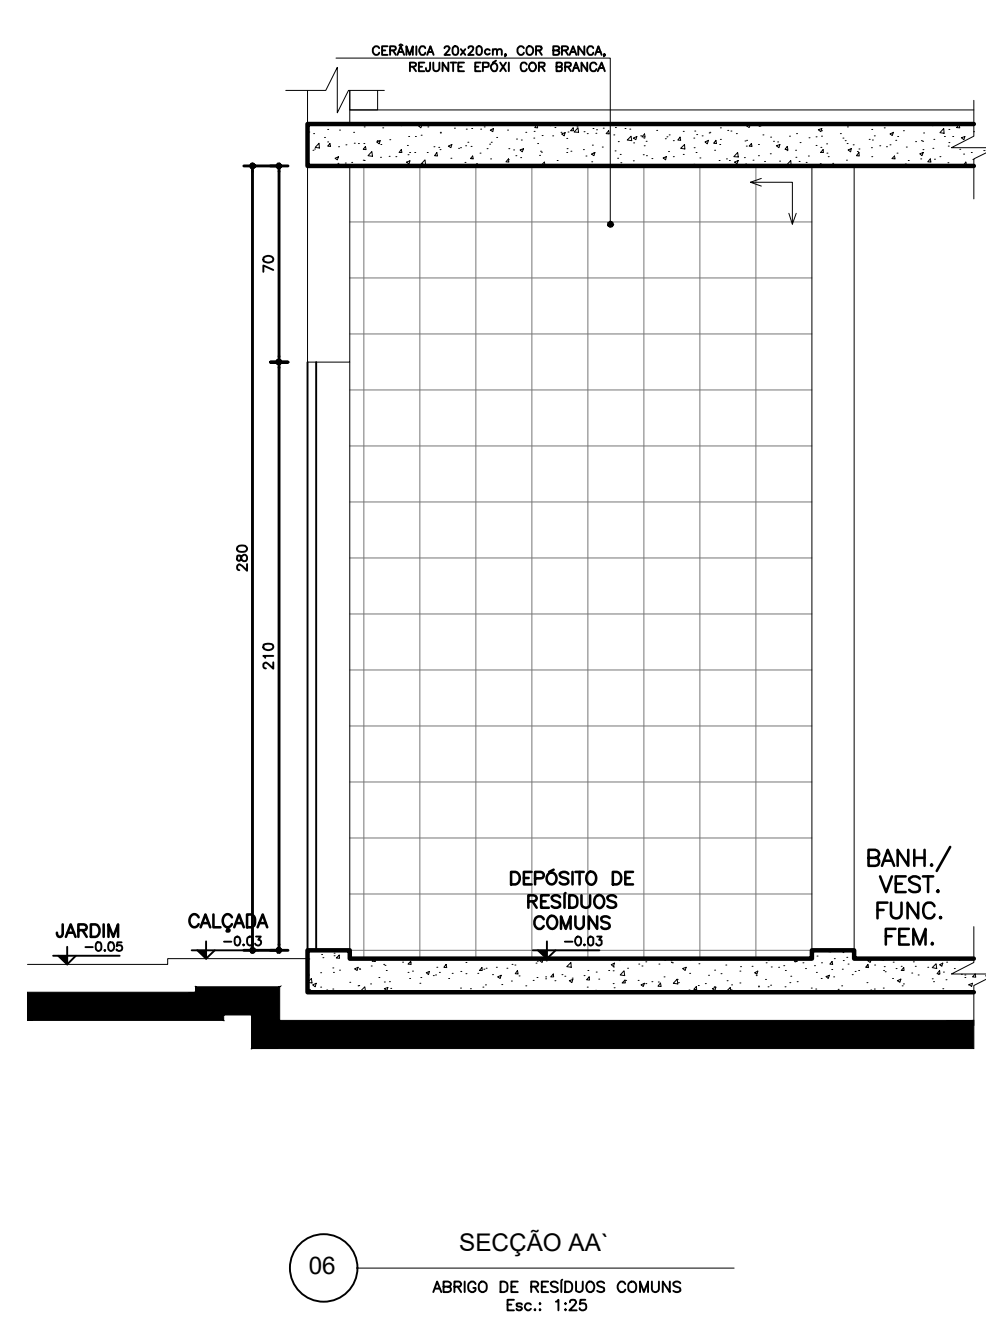
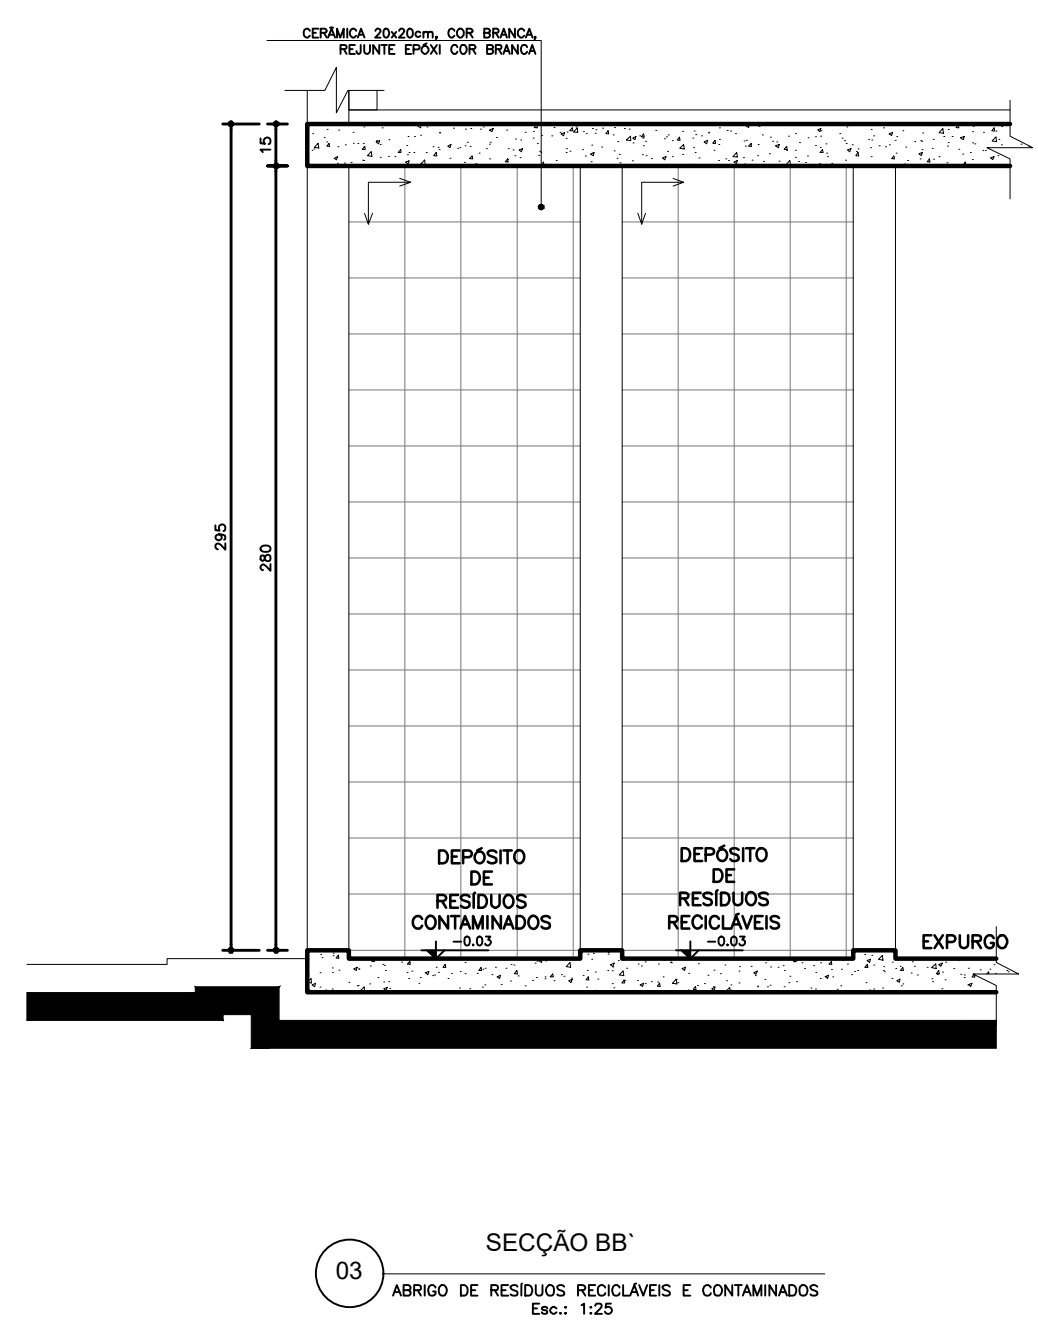
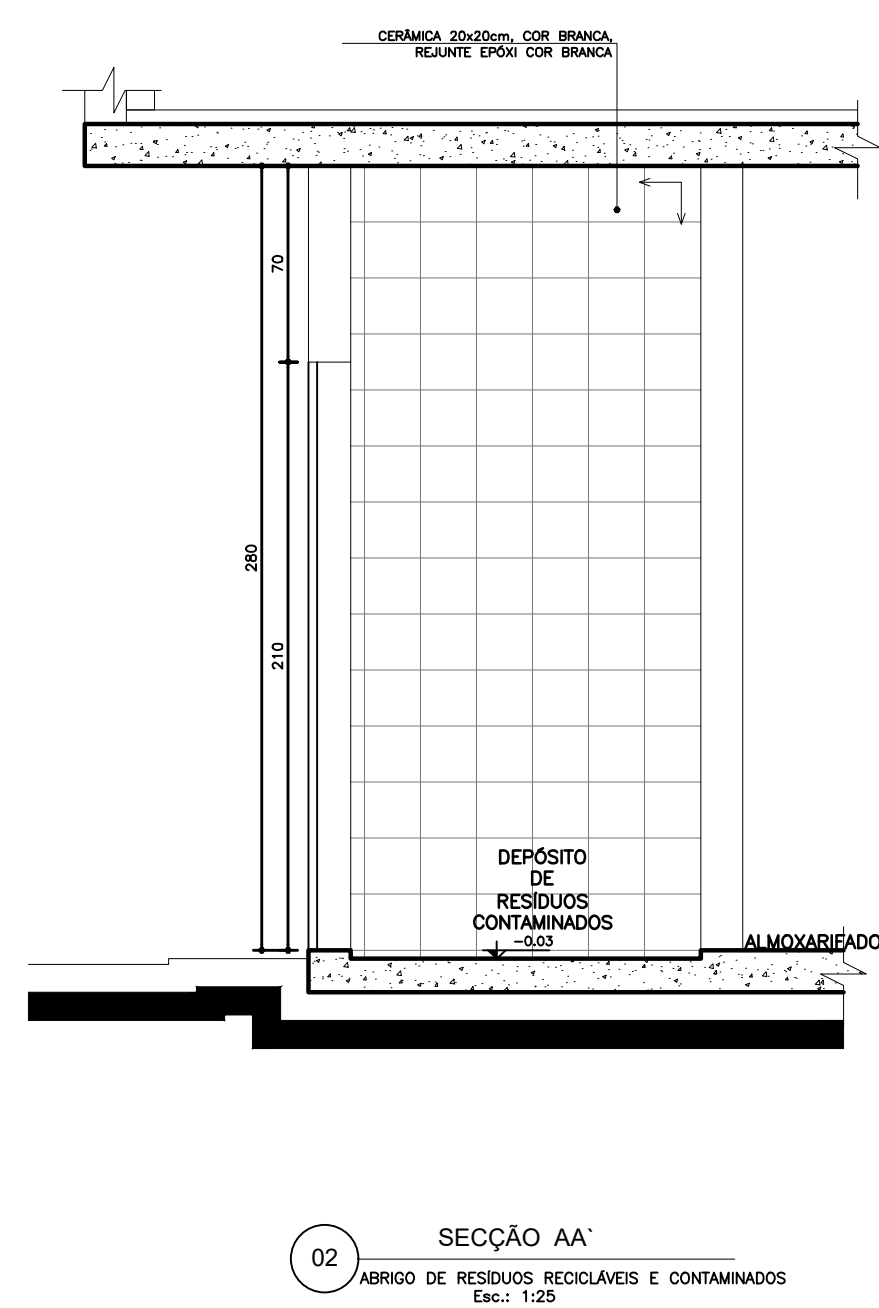
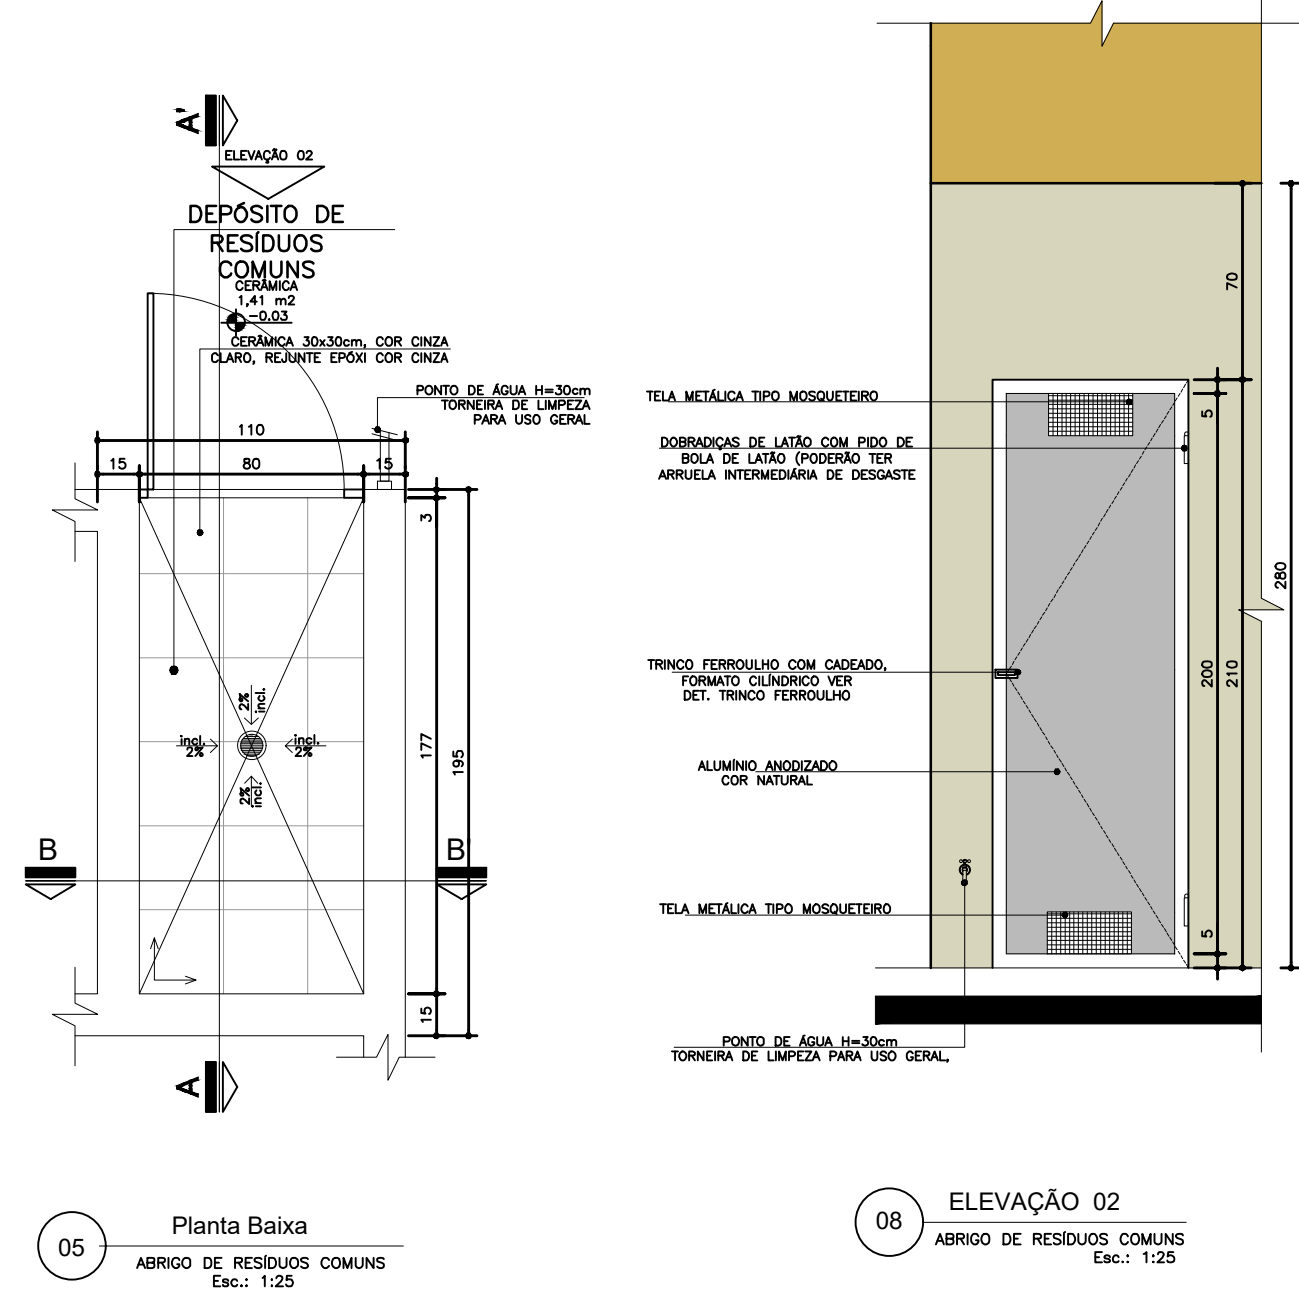


UBS TIPO II – BAIRRO VALE DOS COQUEIROS

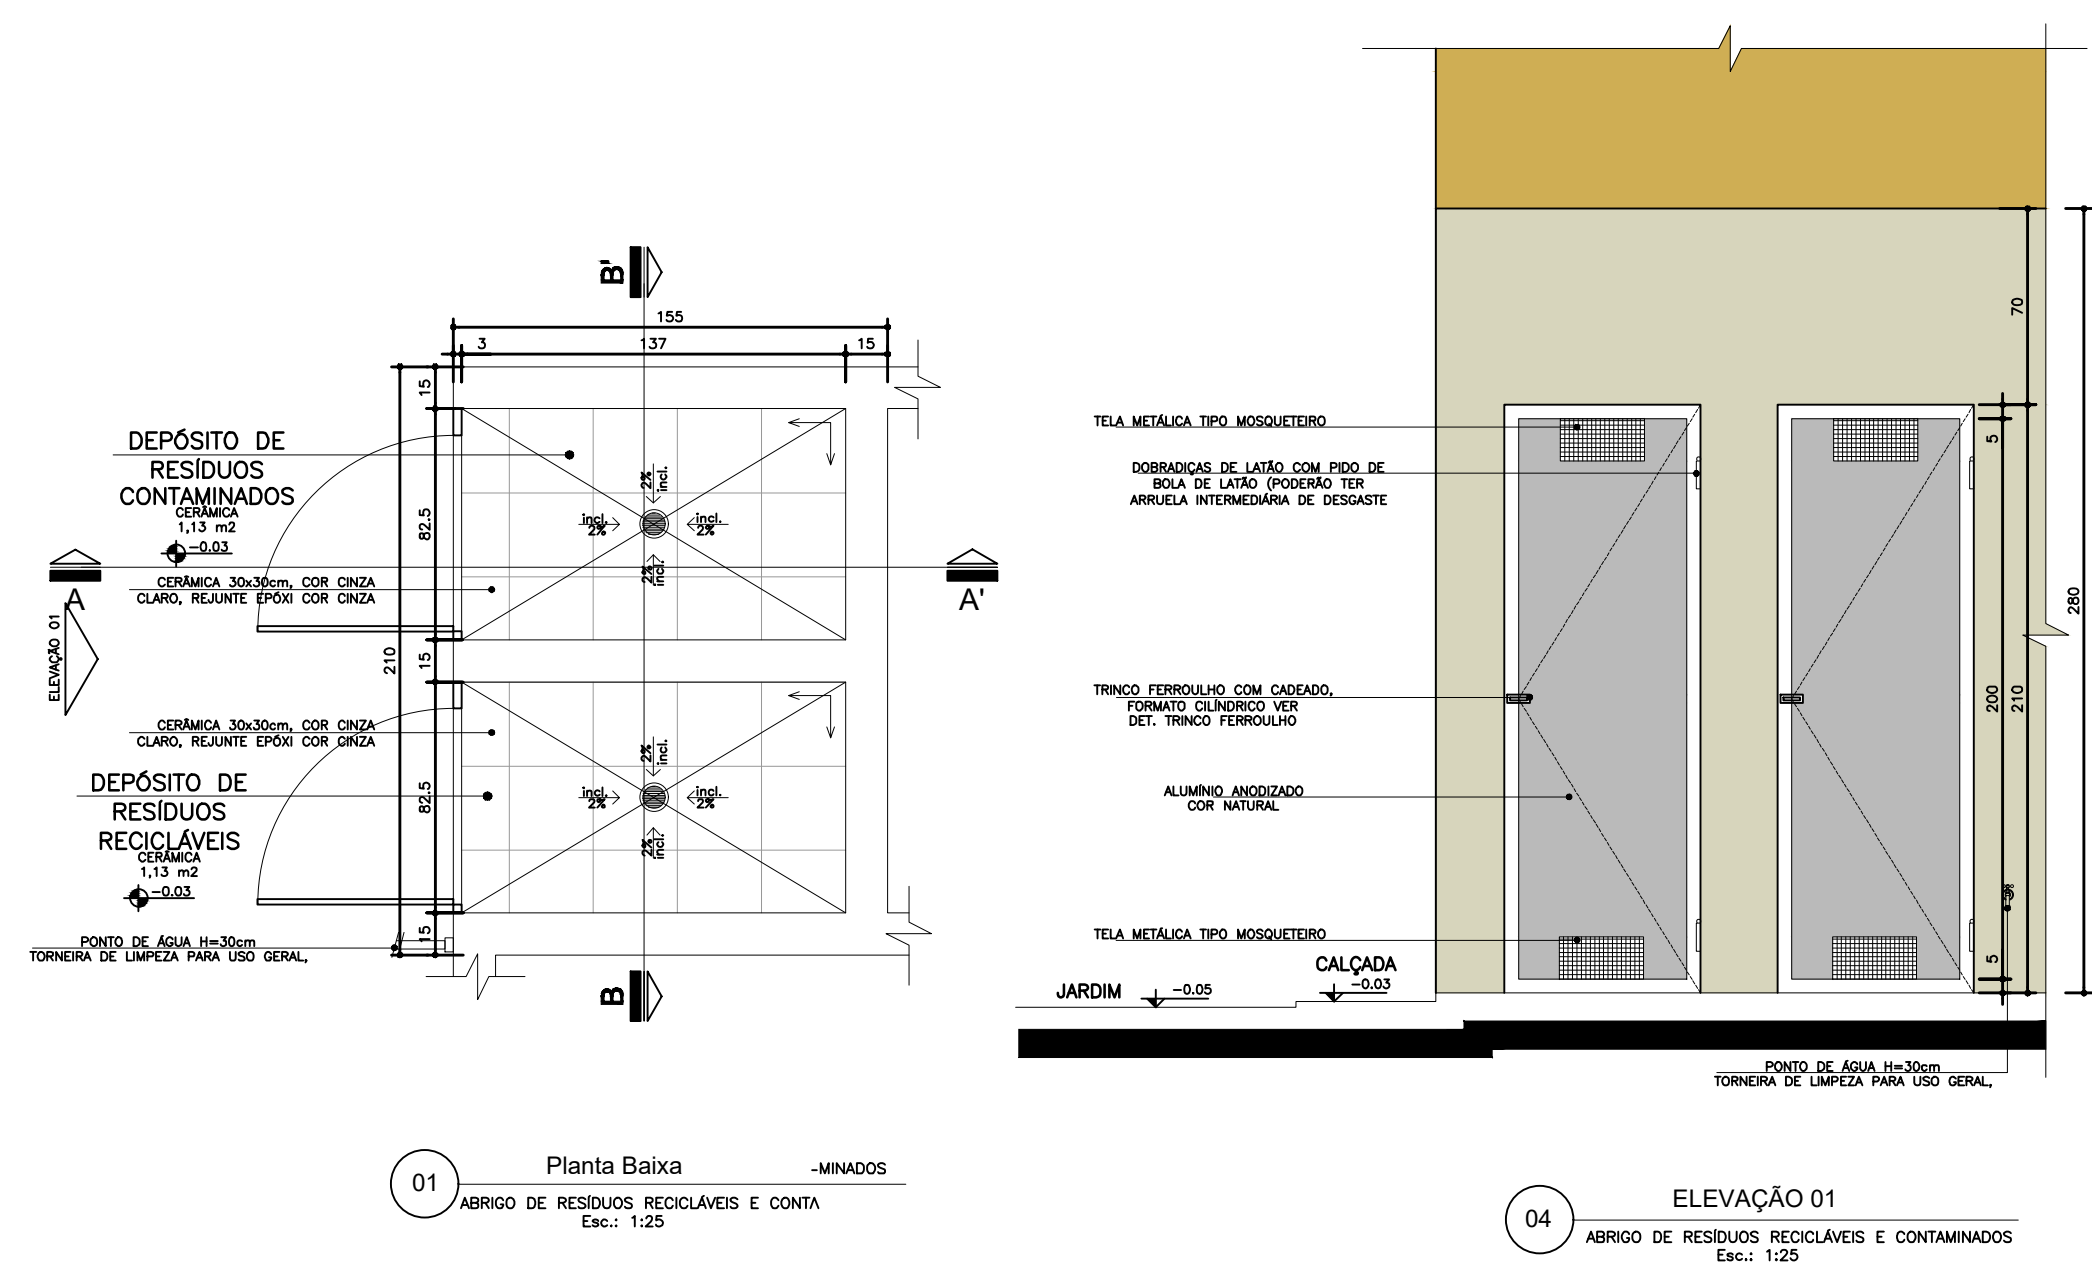

NOTA:

- TODAS AS PAREDES INTERNAS DOS ABRIGOS DEVERÃO POSSUIR REVESTIMENTO CERÂMICO 20x20cm.
- AS PORTAS SERÃO EM ALUMÍNIO, COR NATURAL.
- O RALO DO ABRIGO SERÁ ESCAMOTEÁVEL.

SENTIDO DE ACENTAMENTO DO REVESTIMENTO

BRUNO MÁRCIO MOREIRA ALMEIDA

RODRIGO DE PAULA OLIVEIRA

SECRETARIA MUNICIPAL DE OBRAS
DEPARTAMENTO DE ENGENHARIA E ARQUITETURA

SECRETÁRIO DE OBRAS: BRUNO MÁRCIO MOREIRA ALMEIDA

RESPONSÁVEL TÉCNICO: RODRIGO DE PAULA OLIVEIRA

ENDEREÇO: AVENIDA Alberto Calixto, Bairro: Vale dos Coqueiros, CIDADE DE SANTA LUZIA MG



PREFEITURA MUNICIPAL DE SANTA LUZIA
ADM. DELEGADO CHRISTIANO XAVIER
UNIDADE BÁSICA DE SAÚDE - VALE DOS COQUEIROS

PROJETO ARQUITETÔNICO

Detalhamento Resíduos

Data: JUNHO /2021

Folha: 13 /15

Revisão: